



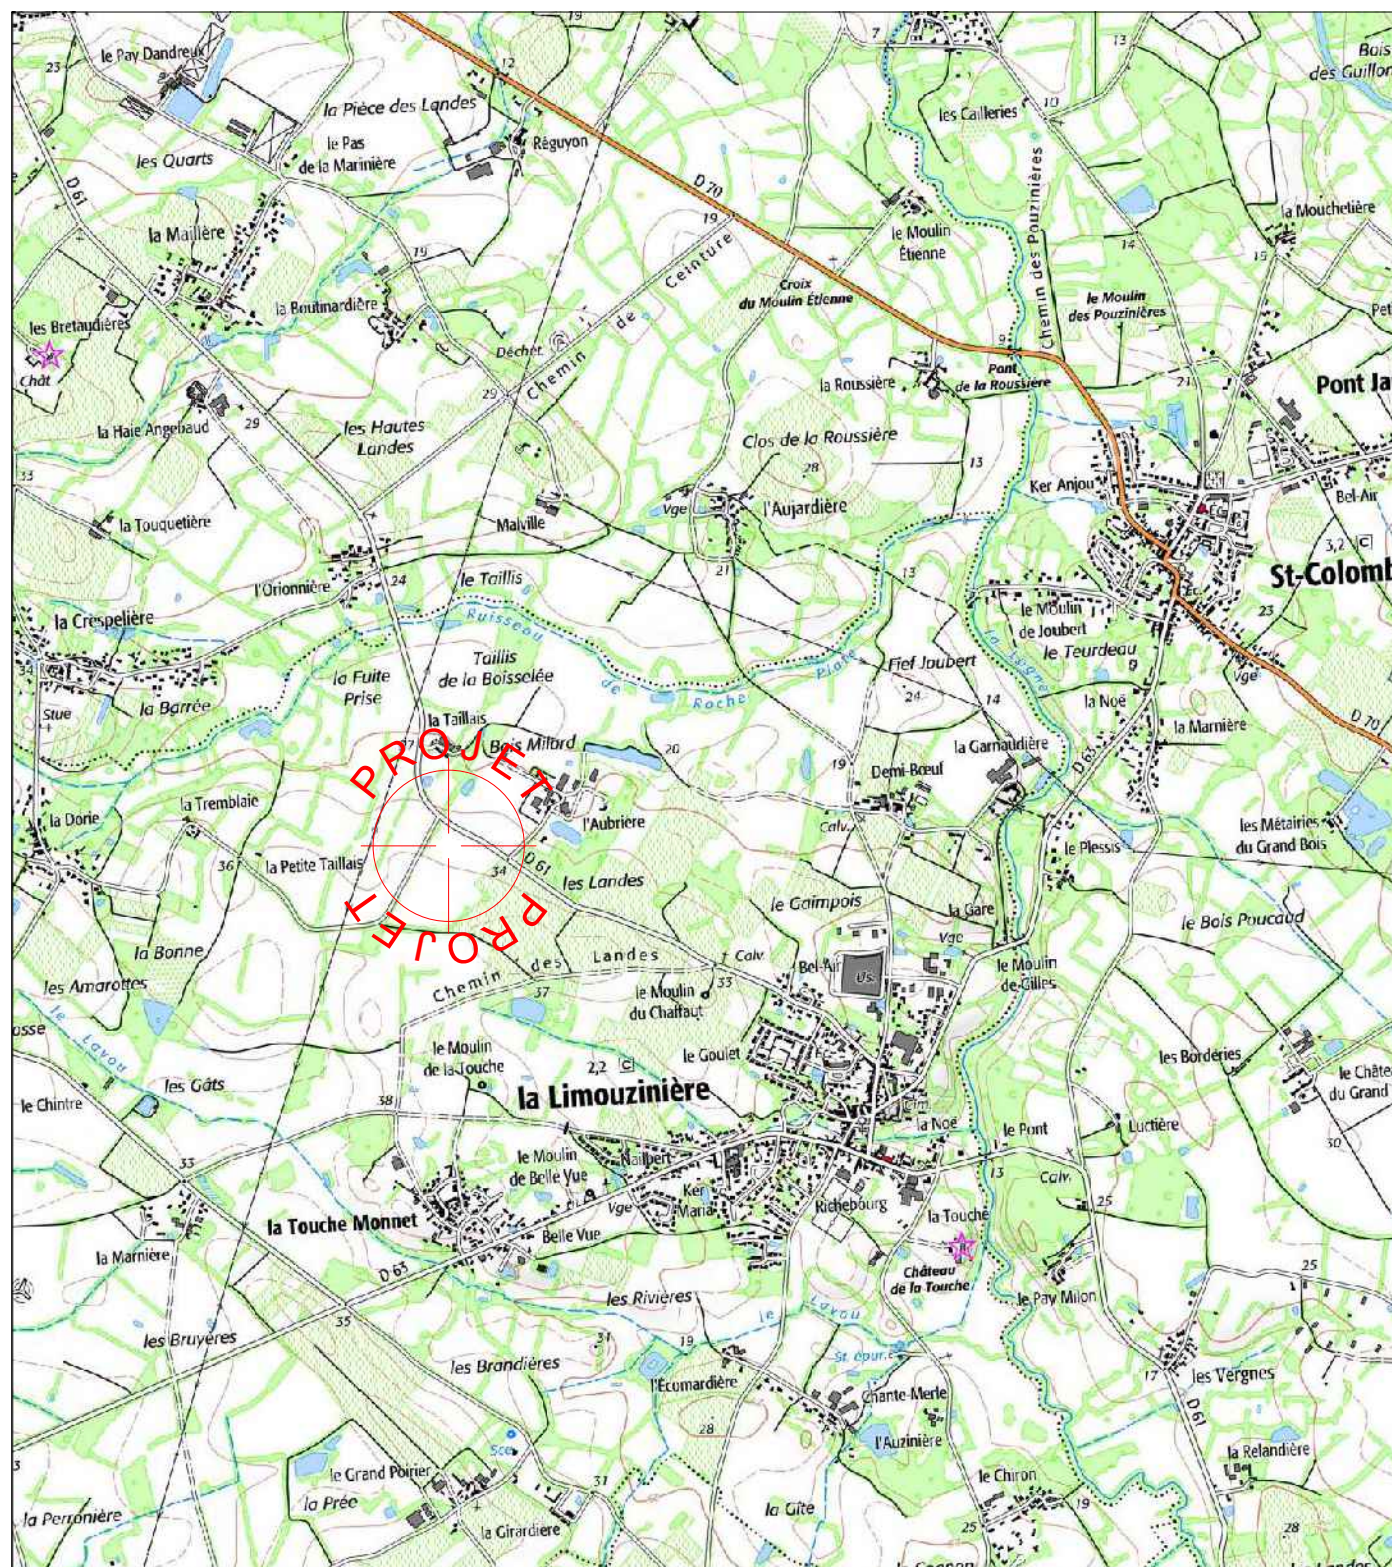

DPC1 - PLAN DE SITUATION -
ECH 1:25000

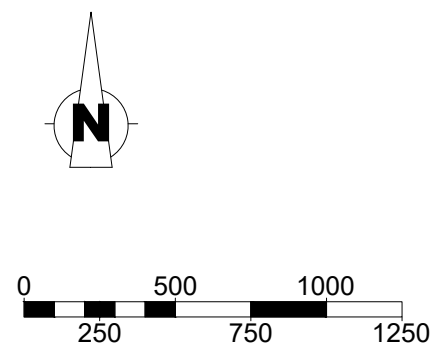

1 cm = 250 m 1:25 000

CAS PAR CAS · Demande d'examen préalable à la réalisation d'une évaluation environnementale

NATURE DES TRAVAUX

PROJET DE 17 ABRIS POUR LES VOLAILLES, avec panneaux photovoltaïques en
couverture pour un total de 722.5 kWc (17 x 42.5 kWc) :
Surface emprise au sol projetée : 17 x 190 m²
Surface plancher projetée : 0 m²

LOCALISATION DU PROJET ET MAITRE D'OUVRAGE

Site : 1, route de la Tremblais
44310 LA LIMOUZINIÈRE

Références cadastrales : Section ZK, parcelles n°79 et 80 ; 78 567 m²

EARL LAUNAY Quentin
Monsieur Quentin LAUNAY
1, route de la Tremblais
44310 LA LIMOUZINIÈRE

tel portable : 06.58.21.13.95
mail : qlaunay44@hotmail.fr

TERRENA ENVIRONNEMENT
expertises et conseils


Technicien : JV

La Noëlle - BP20199 - 44155 ANCENIS cedex
TEL : 02 40 98 96 33


	Date	Dessinateur
Créé :	26.06.25	SL
Modifié :		
N° F.V.	25B0298	

Tous droits réservés : SAS TERRENA INNOVATION (Article L 111-1 et L 123-1 code de la propriété intellectuelle). Toute reproduction, totale ou partielle et toute représentation du modèle, d'un ou de plusieurs de ses composants, par quelque procédé que ce soit, sans autorisation expresse des Auteurs, est interdite et constitue une contrefaçon sanctionnée par les articles L 335-2 et suivants du code de la propriété intellectuelle. Les cotes de construction ne sont qu'indicatives. La réalisation nécessitant une étude spécialisée pour le béton et les superstructures, sous la responsabilité des entrepreneurs. Les présents plans ne sont pas des plans d'exécution. Ils sont exclusivement destinés à l'obtention des autorisations administratives de construire.

Fichier: K:\SERVICE BATIMENTS D'ELEVAGES\AFFAIRES\44\LAUNAY Quentin (EARL)\LAUNAY Quentin (EARL)_25B0298 C par C\LAUNAY Quentin (EARL)_25B0298 - Copie pour implantation des arbres / A3 DPC1

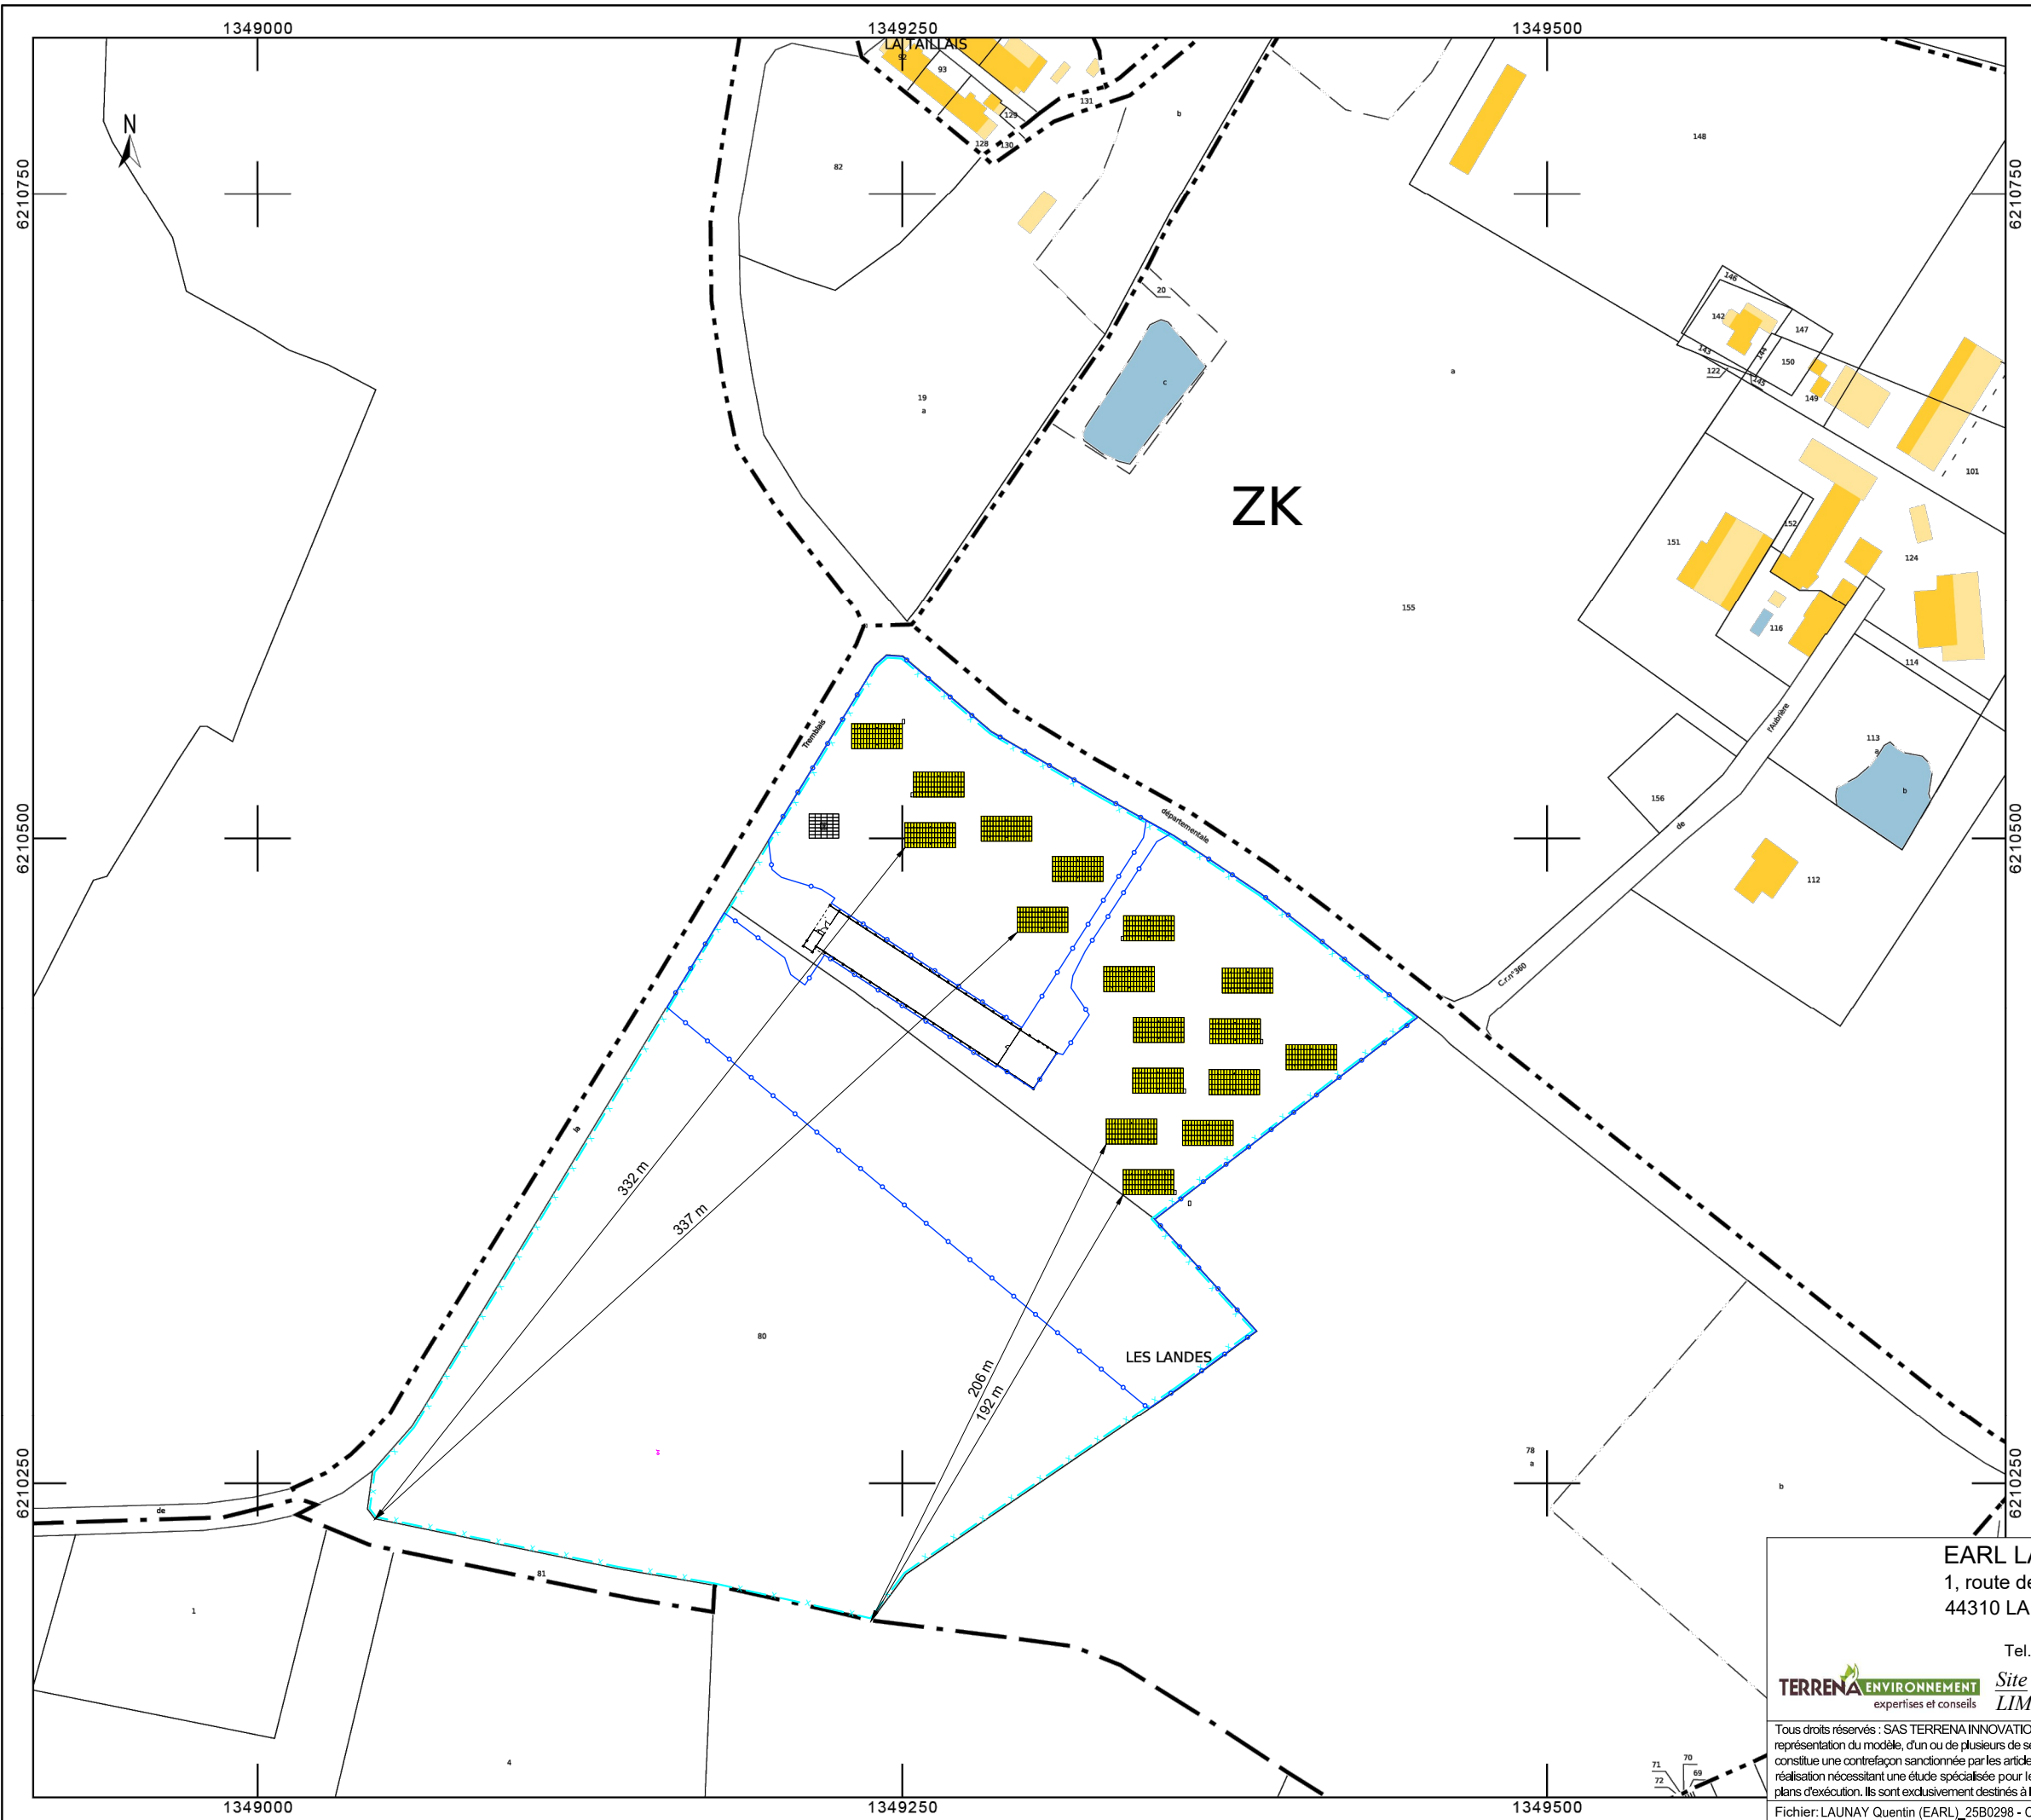


EXTRAIT
CADASTRAL
COMMUNE DE
LA LIMOUZINIÈRE
SECTION ZK

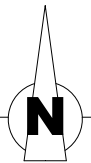

LEGENDE

- x — x — Limite d'unité foncière
- - - - - Limite de lieux-dits
- . - . - Limite de feuille cadastrale
- - - - - Limite de section cadastrale
- + - + - Limite de commune
- + + - - Limite de département
- o - o - Limite de parcours

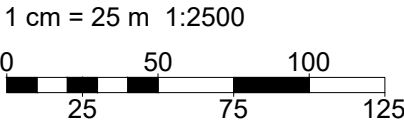




Tous droits réservés : SAS TERRENA INNOVATION (Article L 111-1 et L 123-1 code de la propriété intellectuelle). Toute reproduction, totale ou partielle et toute représentation du modèle, d'un ou de plusieurs de ses composants, par quelque procédé que ce soit, sans autorisation expresse des Auteurs, est interdite et constitue une contrefaçon sanctionnée par les articles L 335-2 et suivants du code de la propriété intellectuelle. Les cotes de construction ne sont qu'indicatives. La réalisation nécessitant une étude spécialisée pour le béton et les superstructures, sous la responsabilité des entrepreneurs. Les présents plans ne sont pas des plans d'exécution. Ils sont exclusivement destinés à l'obtention des autorisations administratives de construire.

EARL LAUNAY Quentin
1, route de la Tremblais
44310 LA LIMOUZINIÈRE
Tel. : 06.58.21.13.95

Site : 1, route de la Tremblais - 44310 LA LIMOUZINIÈRE

	Date
Créé :	26.06.25
Modifié :	
N° F.V.	25B0298 JV/SL
Phase :	PC2
Plan n° :	1
Echelle :	1:2500

Fichier: LAUNAY Quentin (EARL)_25B0298 - Copie pour implantation des arbres / A3 DPC2 2500 - mise à jour: 31/07/2025

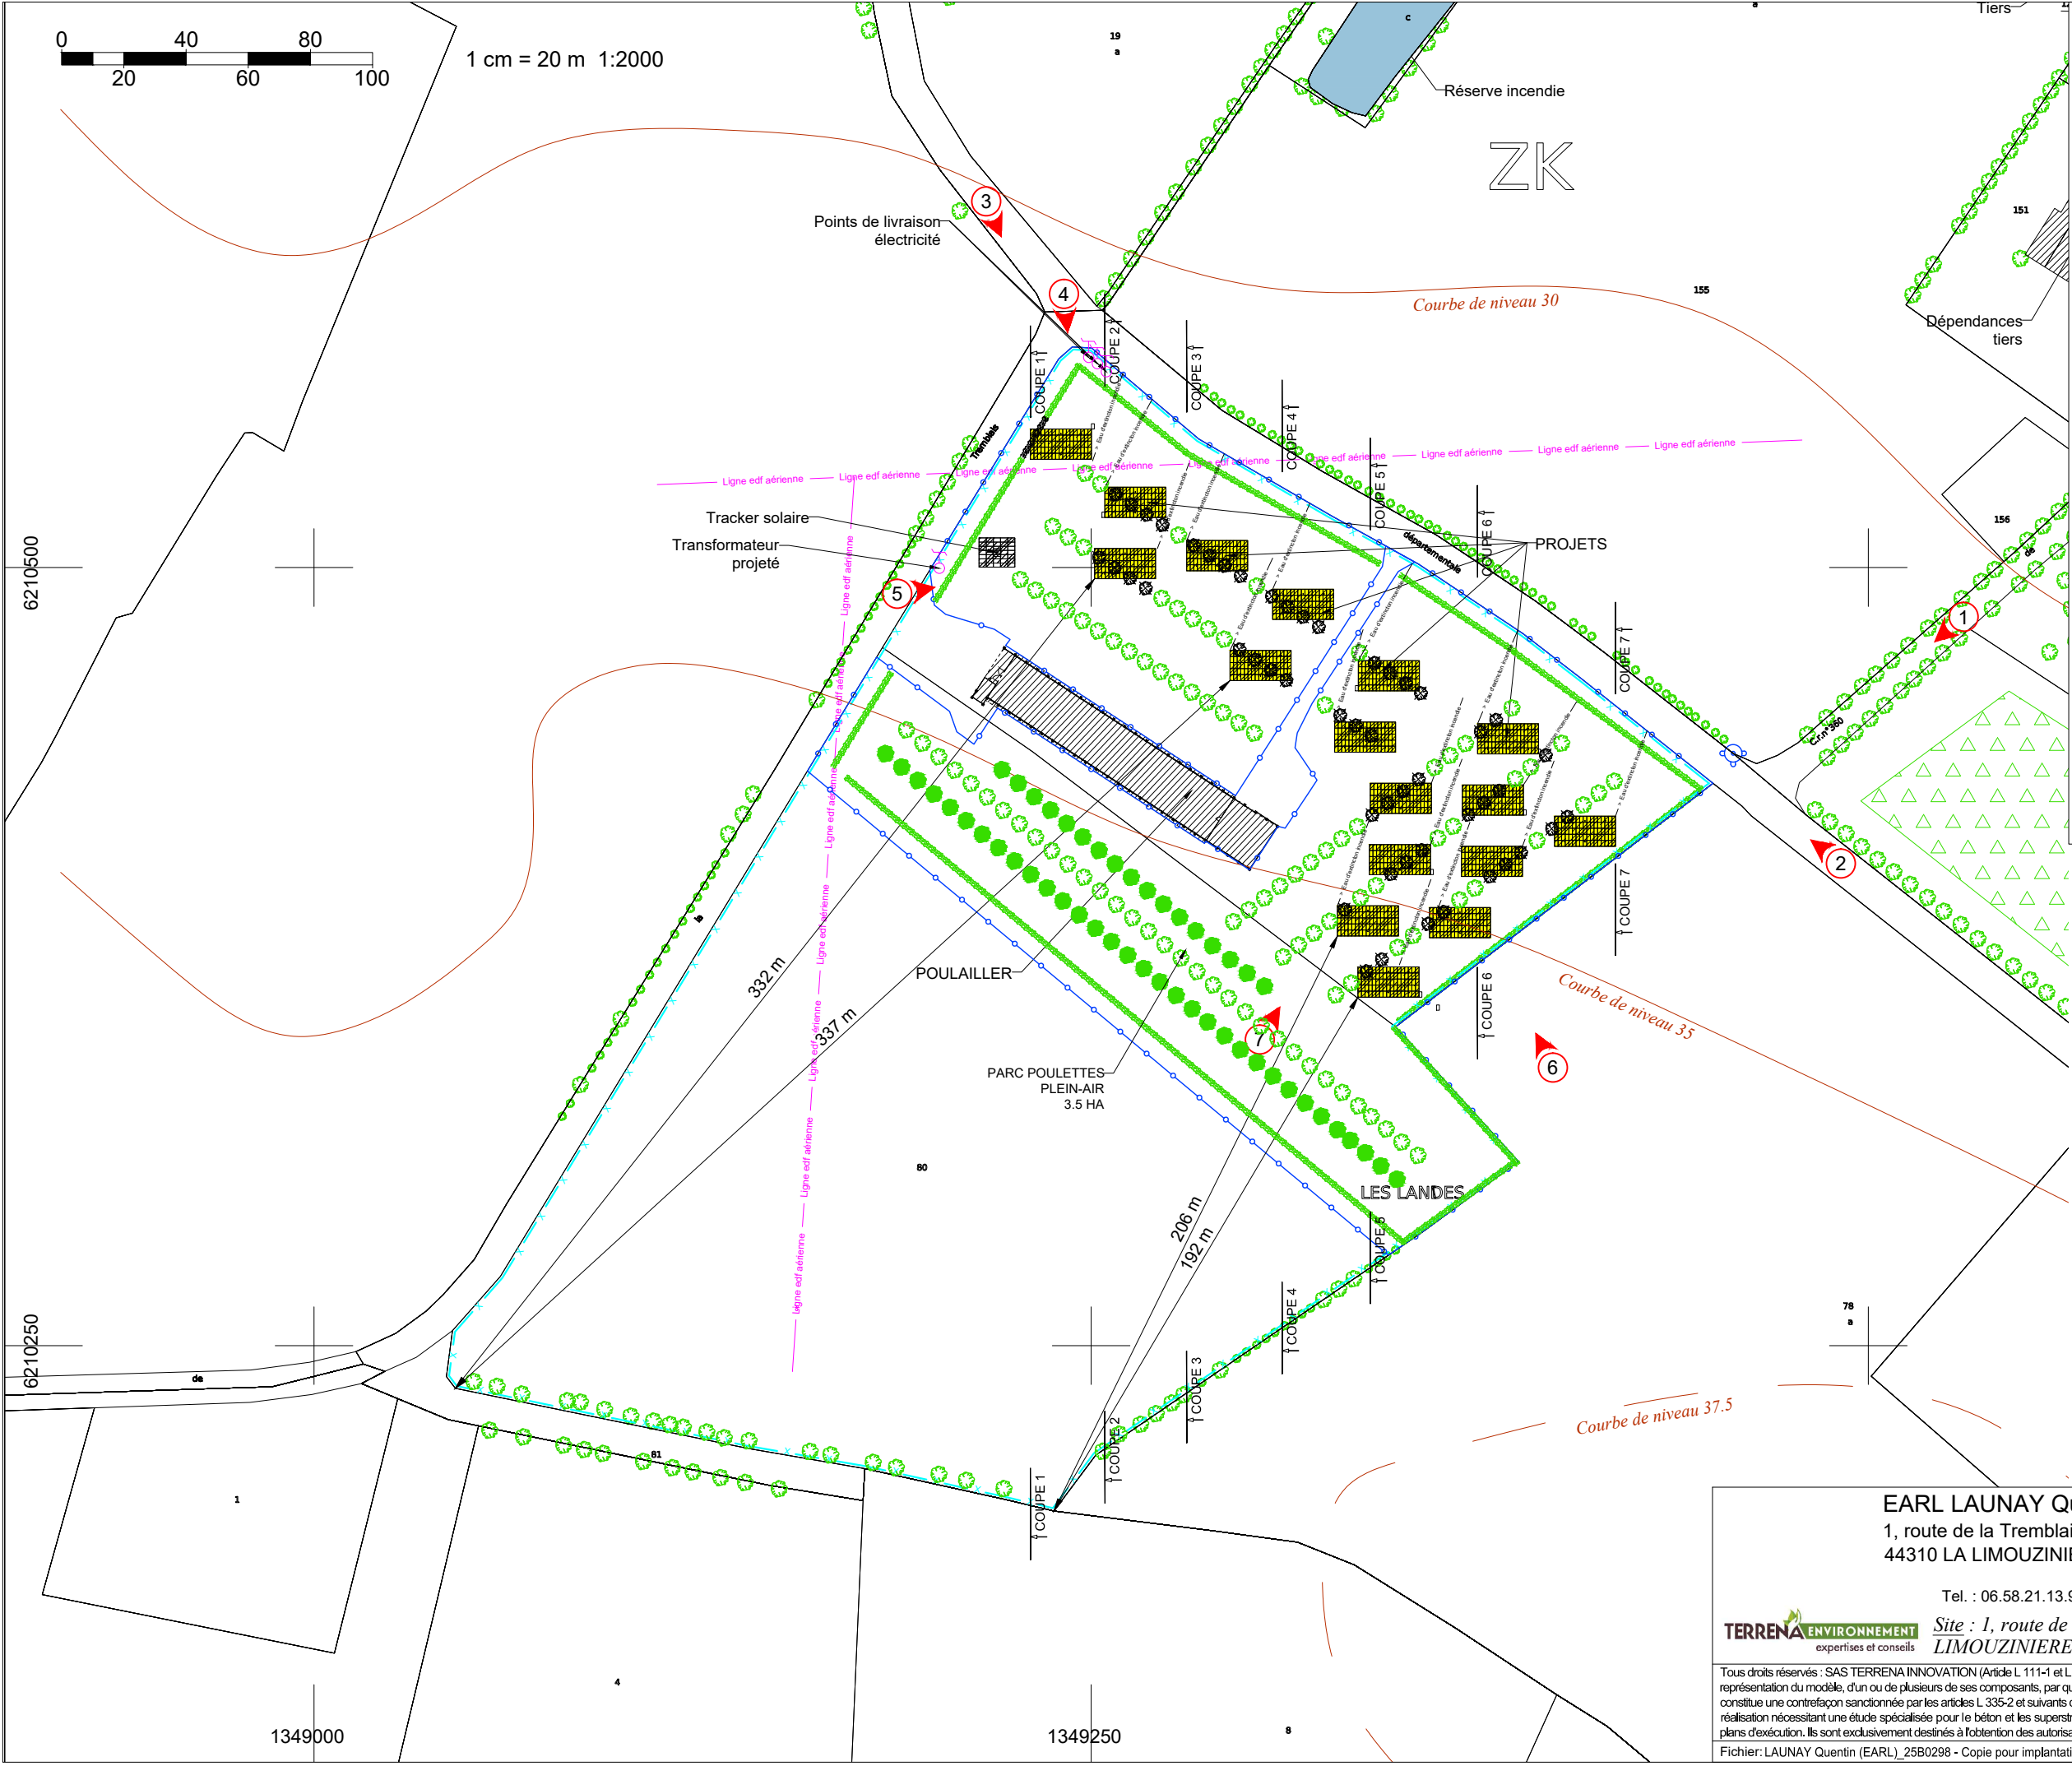

LEGENDE

- Bâtiments
- Habitations les plus proches
- Projet
- Panneaux photovoltaïques
- Zone boisée
- Emplacements photos prises le 03/07/2025
- Arbre existant
- Arbre replanté
- Arbre déplacé
- Haie
- Limite d'unité foncière
- Courbe de niveau
- Limite de parcours
- Eau d'extinction incendie
- Borne incendie
- Compteur électrique
- Compteur eau

Prise de vue aérienne du 29/05/2022

PLAN DE MASSE ELARGI

EARL LAUNAY Quentin
1, route de la Tremblais
44310 LA LIMOUZINIERE

Tel. : 06.58.21.13.95

TERRENA ENVIRONNEMENT
expertises et conseils

Site : 1, route de la Tremblais - 44310 LA LIMOUZINIERE

Tous droits réservés : SAS TERRENA INNOVATION (Article L 111-1 et L 123-1 code de la propriété intellectuelle). Toute reproduction, totale ou partielle et toute représentation du modèle, d'un ou de plusieurs de ses composants, par quelque procédé que ce soit, sans autorisation expresse des Auteurs, est interdite et constitue une contrefaçon sanctionnée par les articles L 335-2 et suivants du code de la propriété intellectuelle. Les cotes de construction ne sont qu'indicatives. La réalisation nécessitant une étude spécialisée pour le béton et les superstructures, sous la responsabilité des entrepreneurs. Les présents plans ne sont pas des plans d'exécution. Ils sont exclusivement destinés à l'obtention des autorisations administratives de construire.

Fichier: LAUNAY Quentin (EARL)_25B0298 - Copie pour implantation des arbres / A3 DPC2 2000 - mise à jour: 31/07/2025

Créé :	Date
Modifié :	26.06.25
N° F.V.	25B0298 JV/SL
Phase :	DPC2
Plan n° :	2
Echelle :	1:2000


LEGENDE

- Zone stabilisée perméable
- Bâtiments
- Projet
- Arbre existant
- Arbre replanté
- Arbre déplacé
- Haie
- Elec injection


Réseau électrique (injection électricité photovoltaïque)
- Limite de parcours
- EDF

Compteur électrique
- EAU

Compteur eau
- Borne incendie

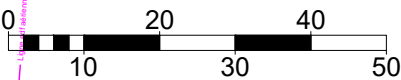

1 cm = 10 m 1:1000

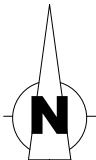

PLAN DE MASSE

EARL LAUNAY Quentin
1, route de la Tremblais
44310 LA LIMOUZINIÈRE

Tel. : 06.58.21.13.95




Site : 1, route de la Tremblais - 44310 LA LIMOUZINIÈRE

Tous droits réservés : SAS TERRENA INNOVATION (Article L 111-1 et L 123-1 code de la propriété intellectuelle). Toute reproduction, totale ou partielle et toute représentation du modèle, d'un ou de plusieurs de ses composants, par quelque procédé que ce soit, sans autorisation expresse des Auteurs, est interdite et constitue une contrefaçon sanctionnée par les articles L 335-2 et suivants du code de la propriété intellectuelle. Les cotes de construction ne sont qu'indicatives. La réalisation nécessitant une étude spécialisée pour le béton et les superstructures, sous la responsabilité des entrepreneurs. Les présents plans ne sont pas des plans d'exécution. Ils sont exclusivement destinés à l'obtention des autorisations administratives de construire.

Fichier: LAUNAY Quentin (EARL)_25B0298 - Copie pour implantation des arbres / A3 DPC2 1000 - mise à jour: 31/07/2025


	Date
Créé :	26.06.25
Modifié :	
N° F.V.	25B0298 JV/SL
Phase :	DPC2
Plan n° :	3
Echelle :	1:1000

PLAN EN COUPE DU TERRAIN ET DE LA CONSTRUCTION

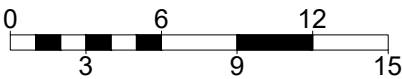


1 cm = 3 m 1:300

COUPE 1

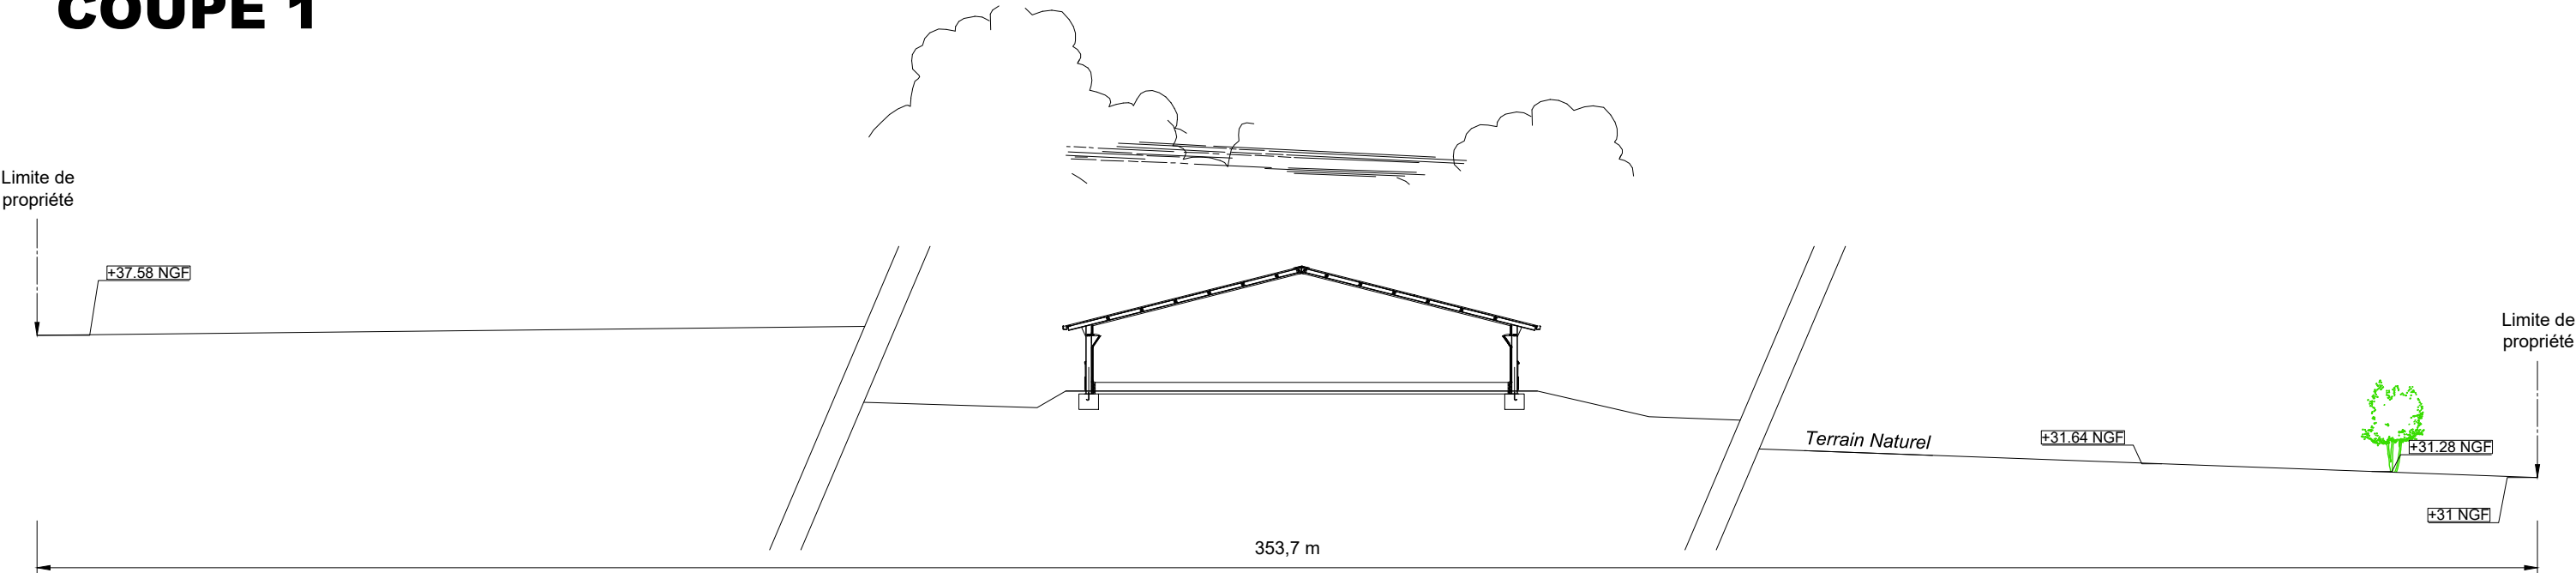


Etat initial

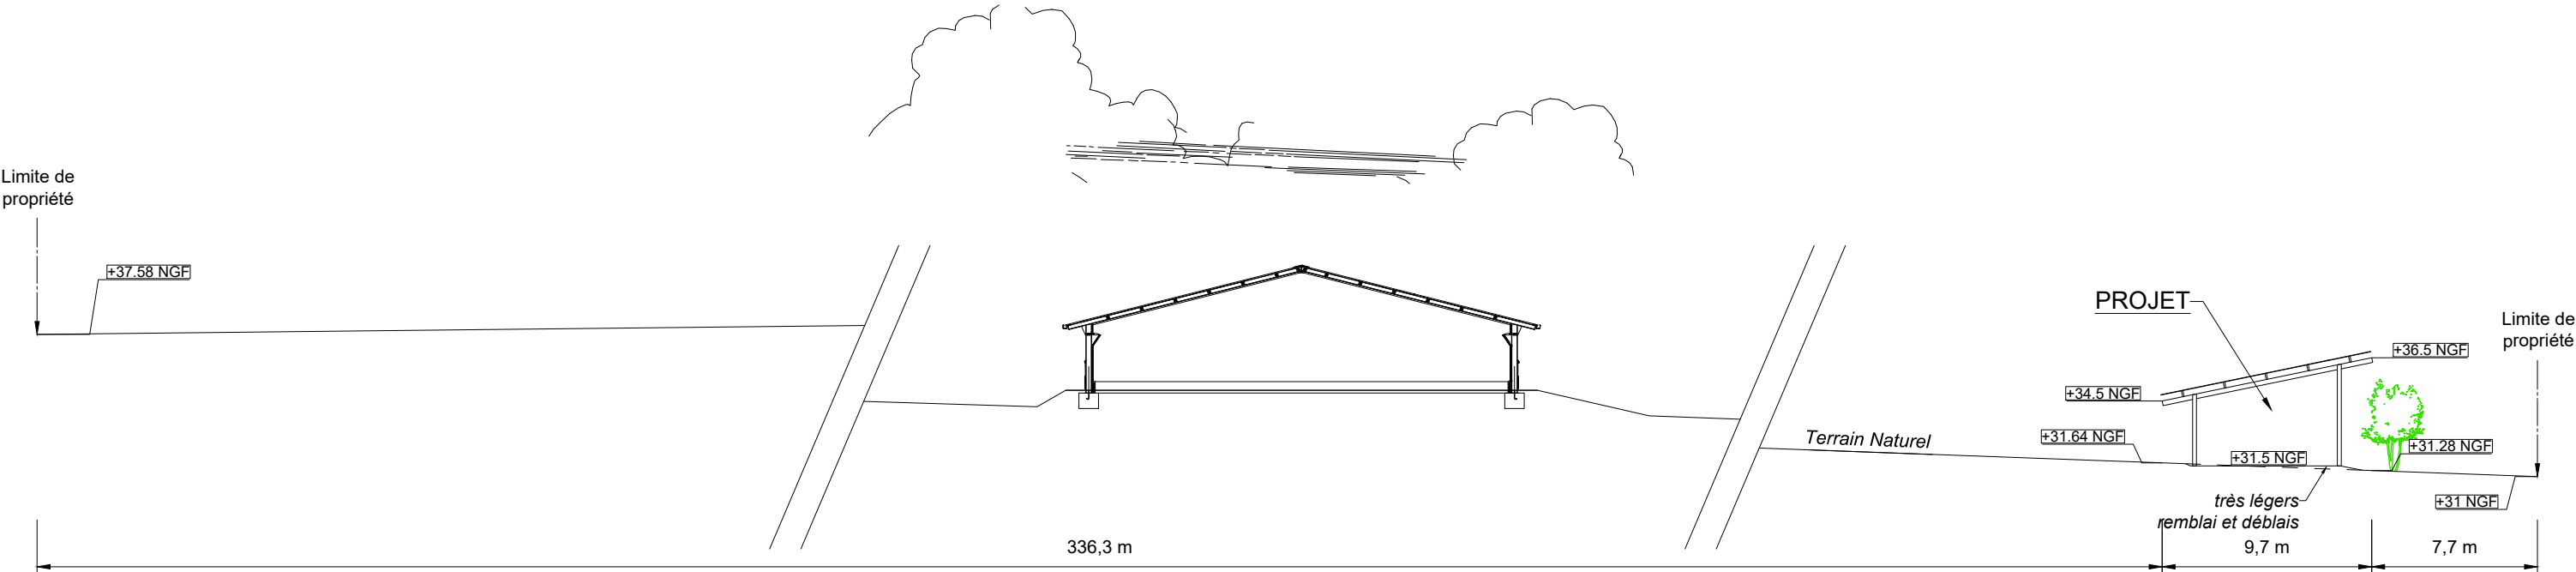

Etat futur


EARL LAUNAY Quentin 1, route de la Tremblais 44310 LA LIMOUZINIERE Tel. : 06.58.21.13.95 TERRENA ENVIRONNEMENT expertises et conseils Site : 1, route de la Tremblais - 44310 LA LIMOUZINIERE Tous droits réservés : SAS TERRENA INNOVATION (Article L 111-1 et L 123-1 code de la propriété intellectuelle). Toute reproduction, totale ou partielle et toute représentation du modèle, d'un ou de plusieurs de ses composants, par quelque procédé que ce soit, sans autorisation expresse des Auteurs, est interdite et constitue une contrefaçon sanctionnée par les articles L 335-2 et suivants du code de la propriété intellectuelle. Les cotes de construction ne sont qu'indicatives. La réalisation nécessitant une étude spécialisée pour le béton et les superstructures, sous la responsabilité des entrepreneurs. Les présents plans ne sont pas des plans d'exécution. Ils sont exclusivement destinés à l'obtention des autorisations administratives de construire. Fichier: LAUNAY Quentin (EARL)_25B0298 - Copie pour implantation des arbres / A3 DPC3 - mise à jour: 31/07/2025	Date	
	Créé :	26.06.25
	Modifié :	
	N° F.V.	25B0298 JV/SL
	Phase :	DPC3
	Plan n° :	4
	Echelle :	1:300

PLAN EN COUPE DU TERRAIN ET DE LA CONSTRUCTION

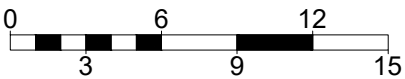


1 cm = 3 m 1:300

COUPE 2

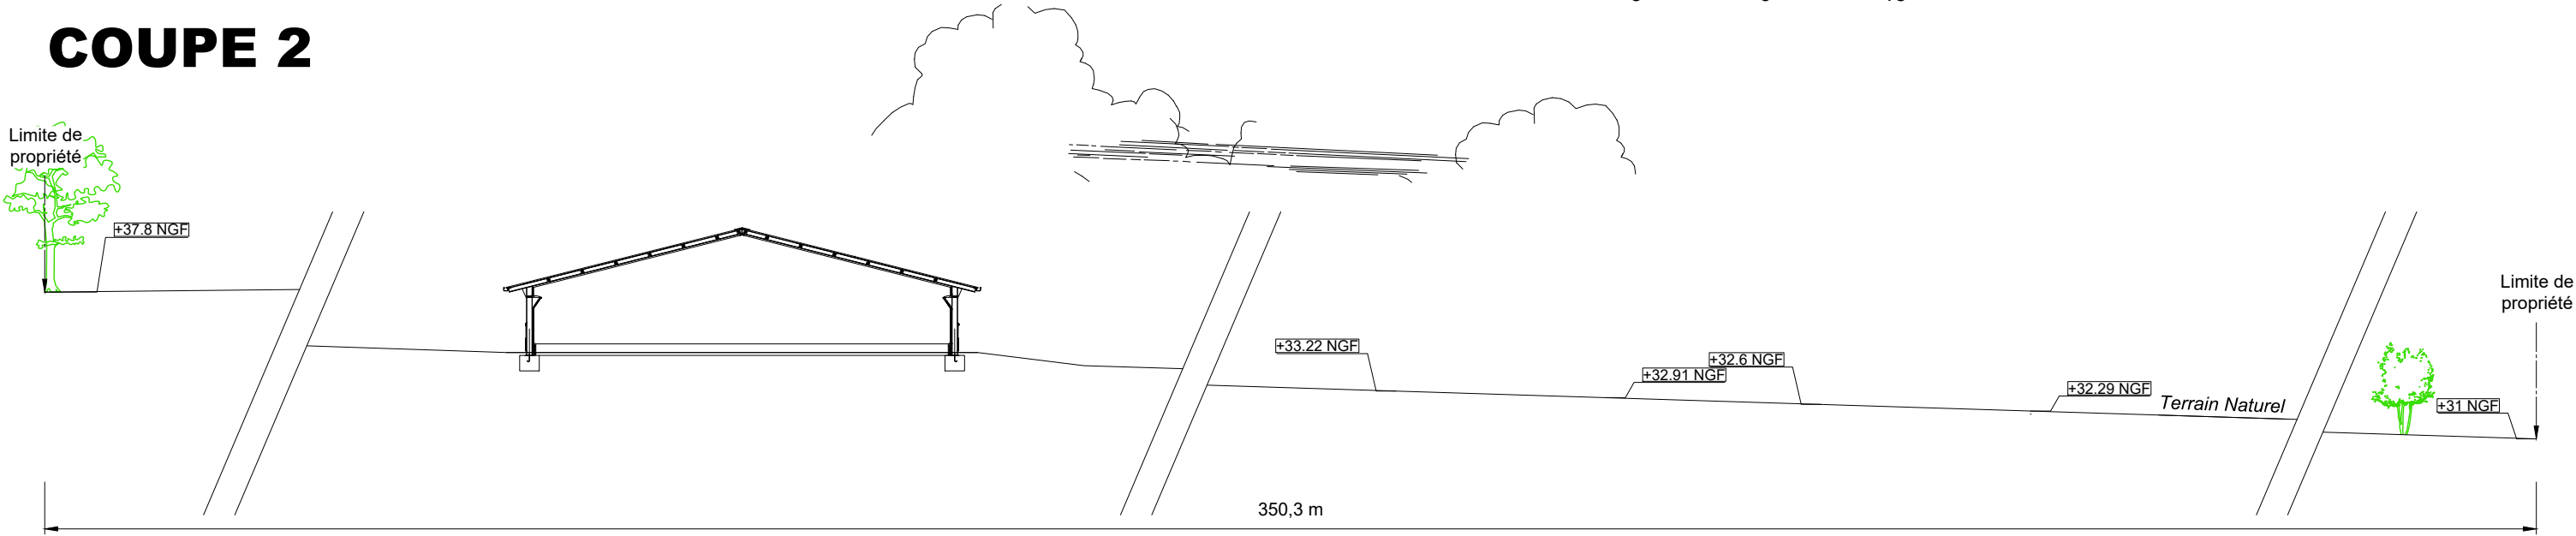


Etat initial

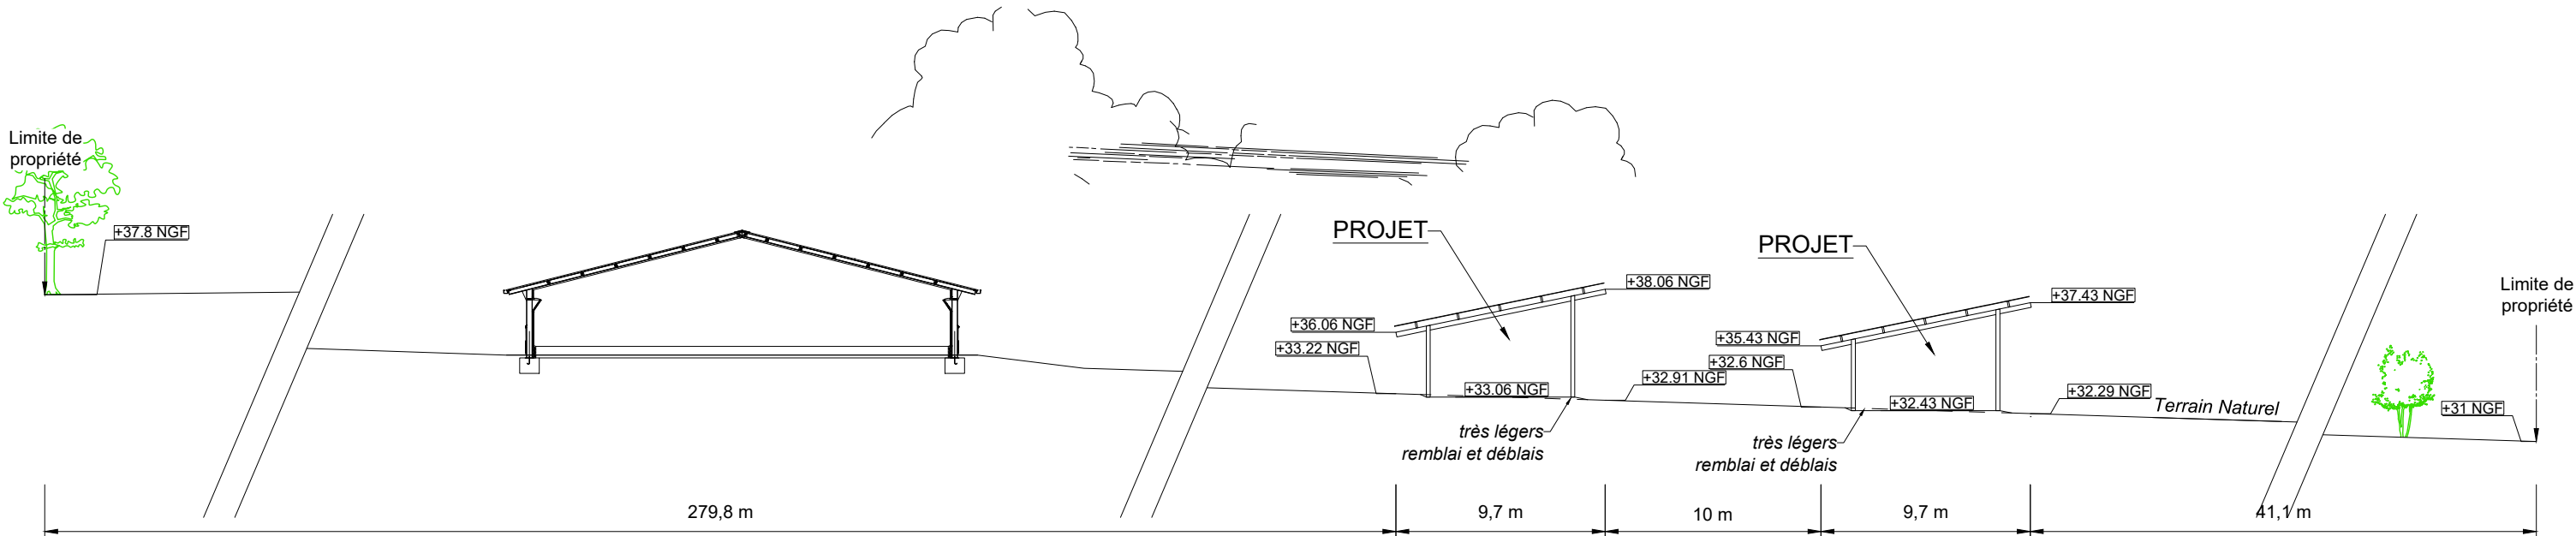

Etat futur


EARL LAUNAY Quentin 1, route de la Tremblais 44310 LA LIMOUZINIERE Tel. : 06.58.21.13.95 TERRENA ENVIRONNEMENT expertises et conseils		Date
		Créé : 26.06.25
Site : 1, route de la Tremblais - 44310 LA LIMOUZINIERE		Modifié :
		N° F.V. : 25B0298 JV/SL
		Phase : DPC3
		Plan n° : 5
		Echelle : 1:300
		Tous droits réservés : SAS TERRENA INNOVATION (Article L 111-1 et L 123-1 code de la propriété intellectuelle). Toute reproduction, totale ou partielle et toute représentation du modèle, d'un ou de plusieurs de ses composants, par quelque procédé que ce soit, sans autorisation expresse des Auteurs, est interdite et constitue une contrefaçon sanctionnée par les articles L 335-2 et suivants du code de la propriété intellectuelle. Les cotes de construction ne sont qu'indicatives. La réalisation nécessitant une étude spécialisée pour le béton et les superstructures, sous la responsabilité des entrepreneurs. Les présents plans ne sont pas des plans d'exécution. Ils sont exclusivement destinés à l'obtention des autorisations administratives de construire.
Fichier: LAUNAY Quentin (EARL)_25B0298 - Copie pour implantation des arbres / A3 DPC3 (2) - mise à jour: 31/07/2025		

PLAN EN COUPE DU TERRAIN ET DE LA CONSTRUCTION

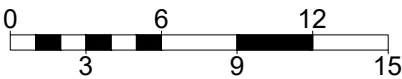


1 cm = 3 m 1:300

COUPE 3

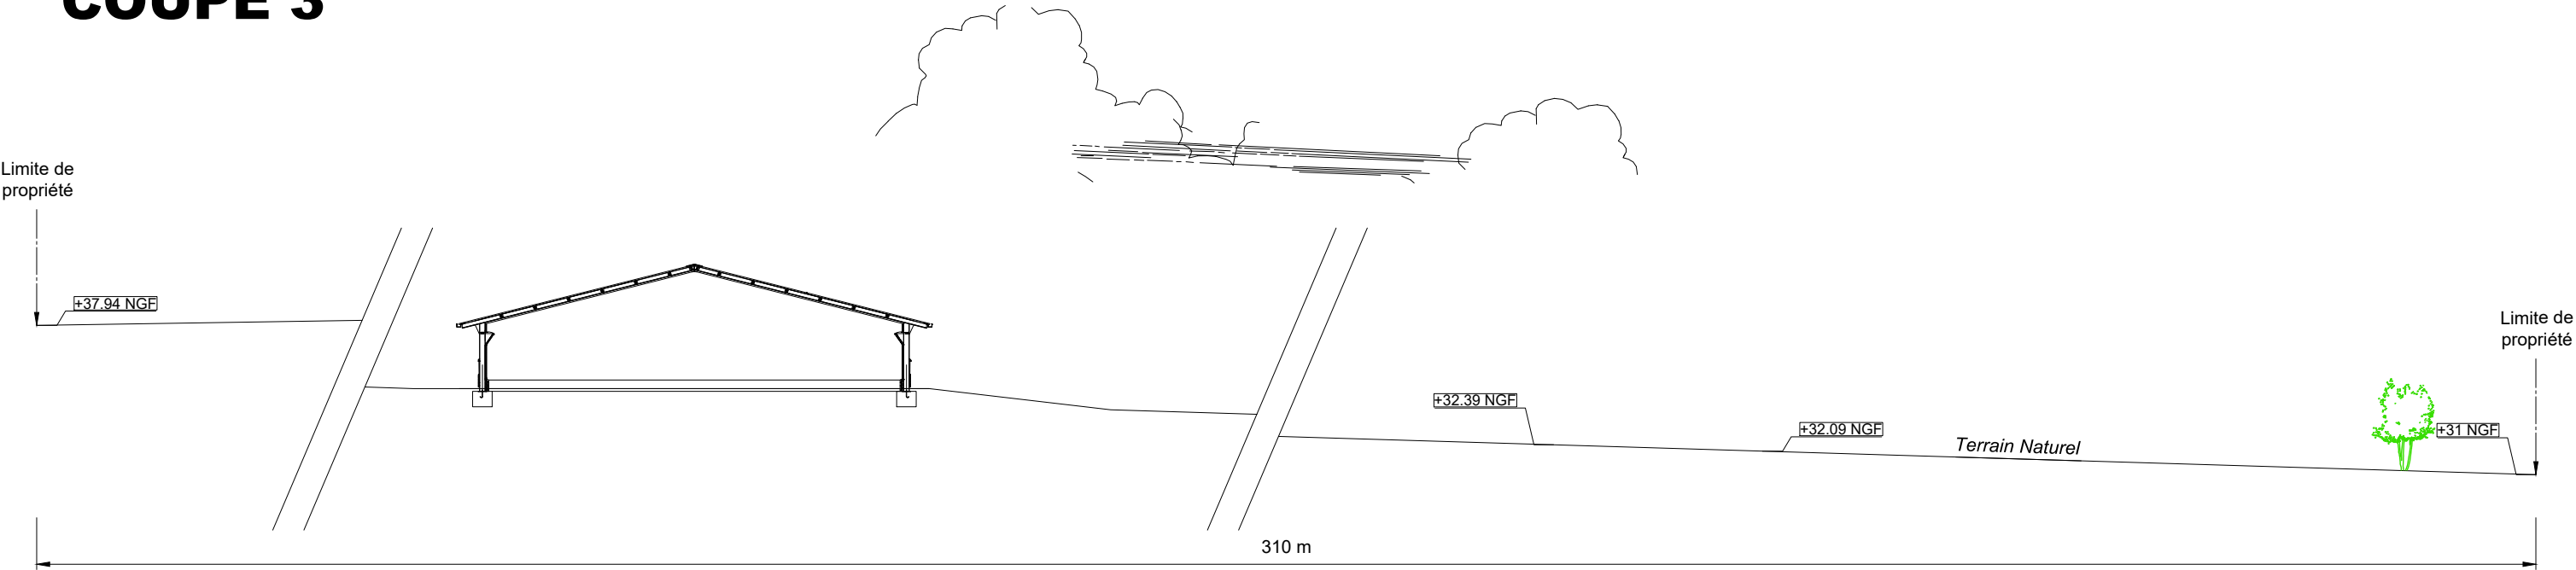


Etat initial

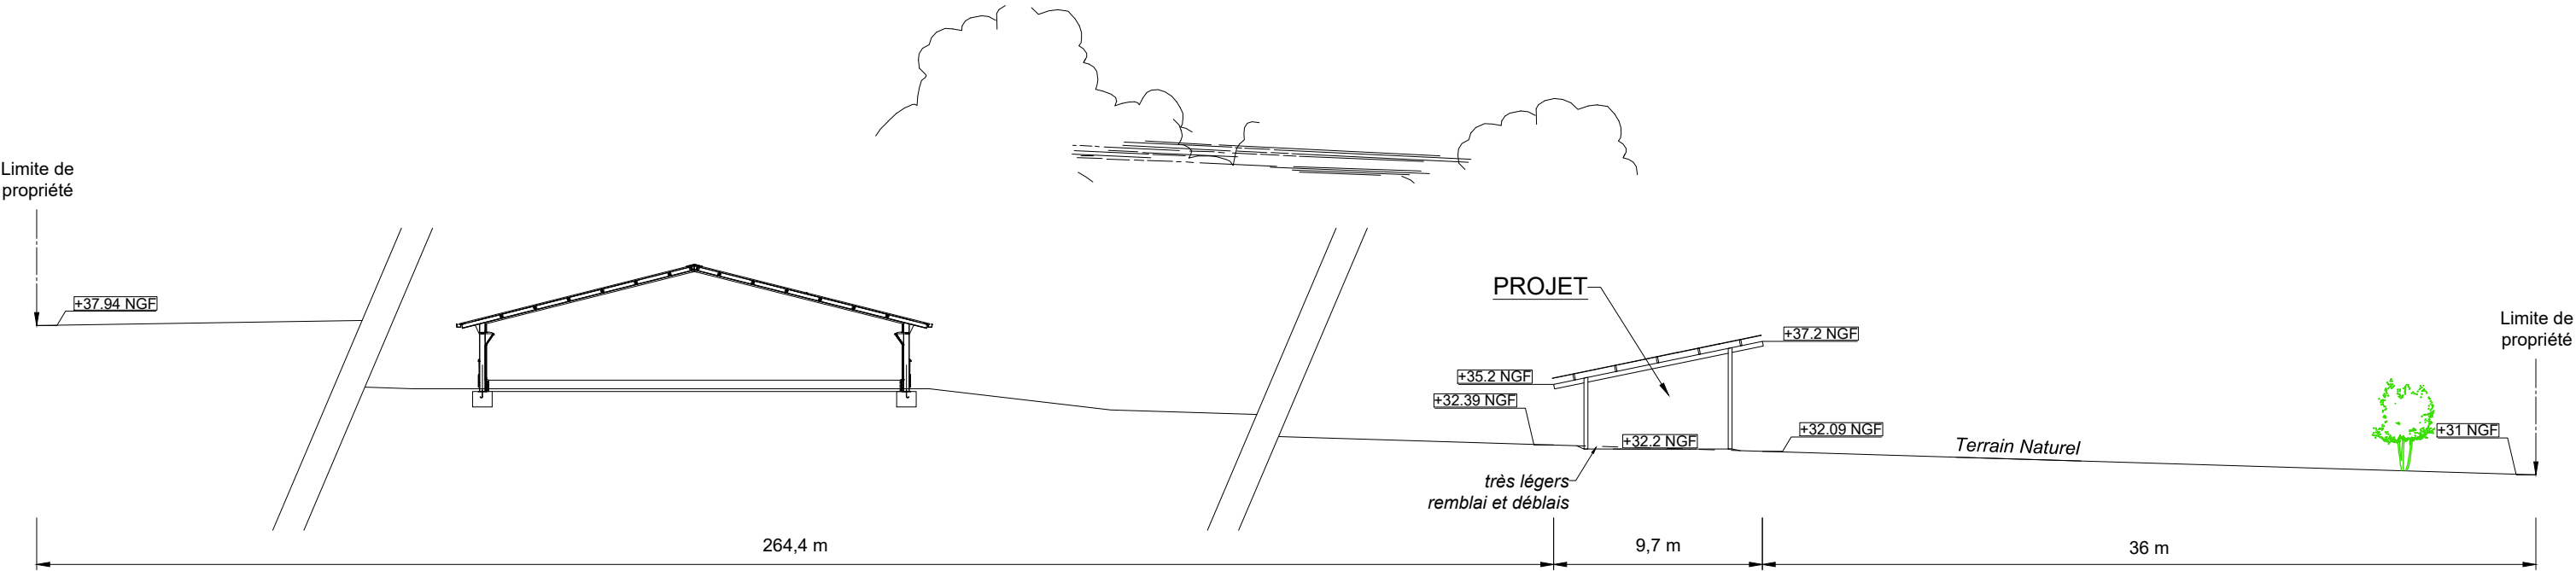

Etat futur


EARL LAUNAY Quentin 1, route de la Tremblais 44310 LA LIMOUZINIERE Tel. : 06.58.21.13.95  Site : 1, route de la Tremblais - 44310 LA LIMOUZINIERE	Date	
		Créé : 26.06.25
		Modifié :
	N° F.V.	25B0298 JV/SL
	Phase :	DPC3
	Plan n° :	6
Echelle :		1:300
Tous droits réservés : SAS TERRENA INNOVATION (Article L 111-1 et L 123-1 code de la propriété intellectuelle). Toute reproduction, totale ou partielle et toute représentation du modèle, d'un ou de plusieurs de ses composants, par quelque procédé que ce soit, sans autorisation expresse des Auteurs, est interdite et constitue une contrefaçon sanctionnée par les articles L 335-2 et suivants du code de la propriété intellectuelle. Les cotes de construction ne sont qu'indicatives. La réalisation nécessitant une étude spécialisée pour le béton et les superstructures, sous la responsabilité des entrepreneurs. Les présents plans ne sont pas des plans d'exécution. Ils sont exclusivement destinés à l'obtention des autorisations administratives de construire.		
Fichier: LAUNAY Quentin (EARL)_25B0298 - Copie pour implantation des arbres / A3 DPC3 (3) - mise à jour: 31/07/2025		

PLAN EN COUPE DU TERRAIN ET DE LA CONSTRUCTION

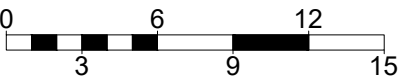


1 cm = 3 m 1:300

COUPE 4

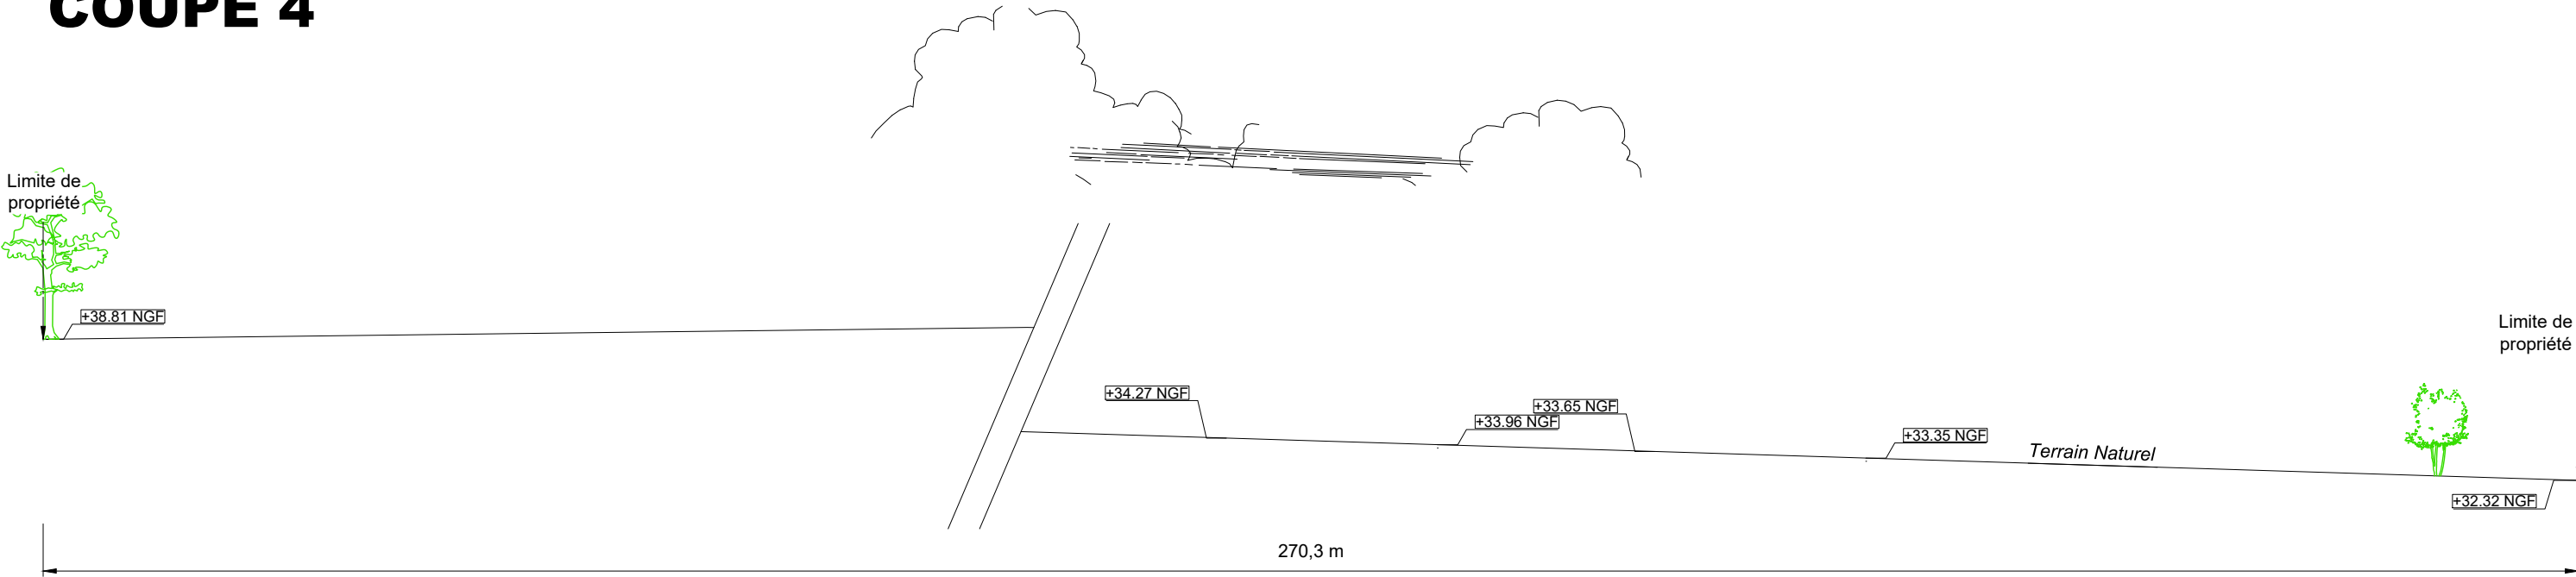


Etat initial

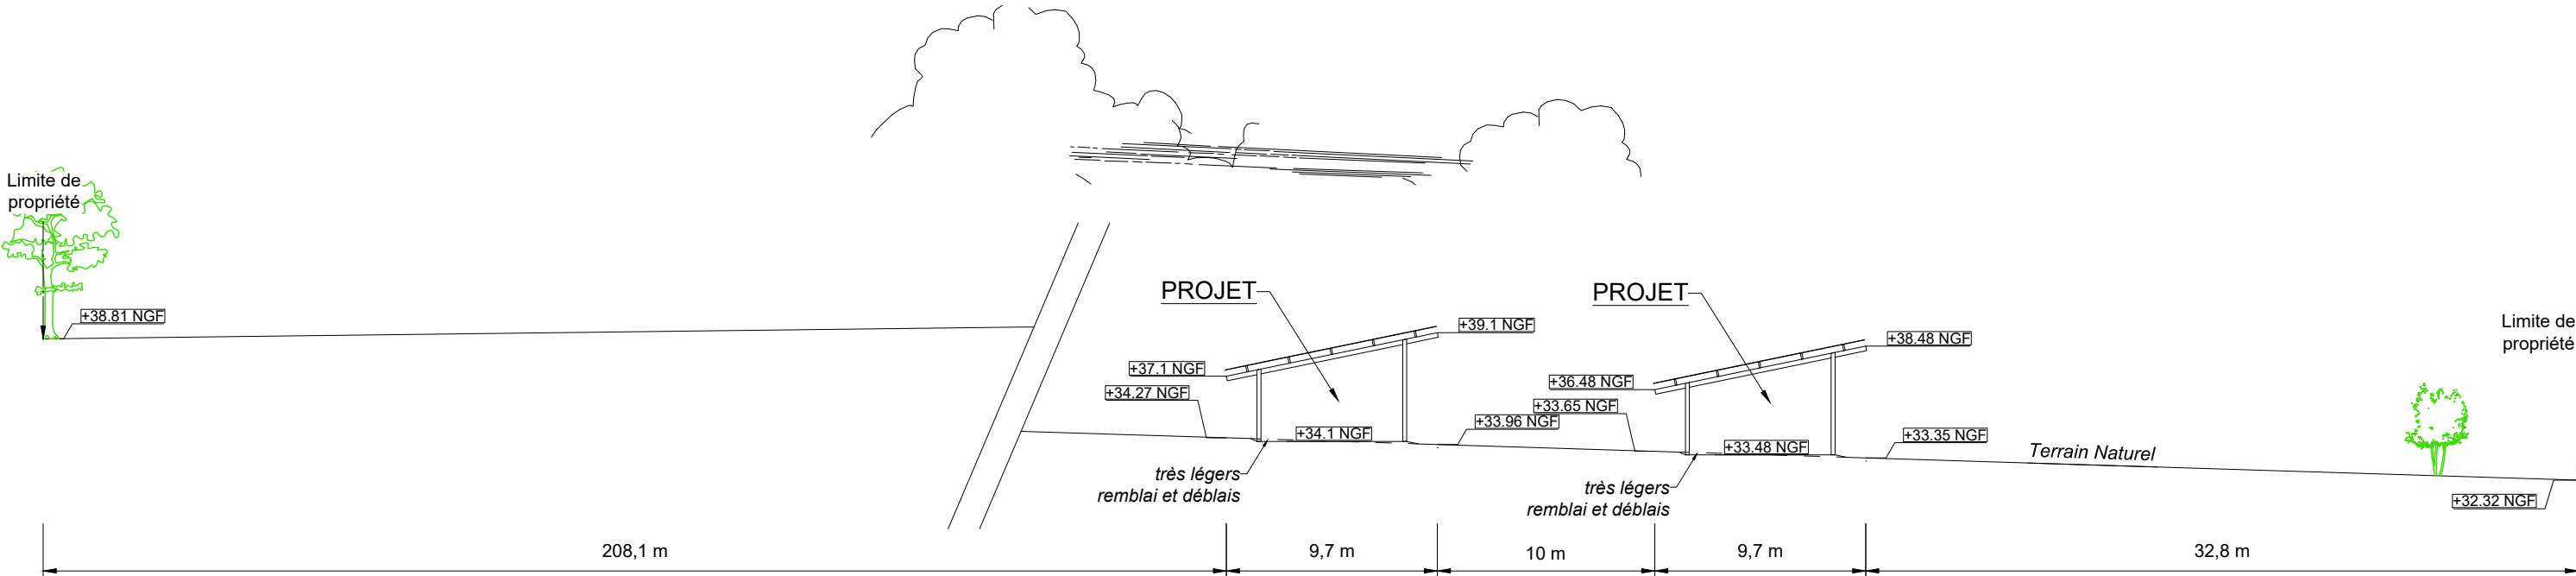

Etat futur


EARL LAUNAY Quentin 1, route de la Tremblais 44310 LA LIMOUZINIERE Tel. : 06.58.21.13.95 TERRENA ENVIRONNEMENT expertises et conseils Site : 1, route de la Tremblais - 44310 LA LIMOUZINIERE Tous droits réservés : SAS TERRENA INNOVATION (Article L 111-1 et L 123-1 code de la propriété intellectuelle). Toute reproduction, totale ou partielle et toute représentation du modèle, d'un ou de plusieurs de ses composants, par quelque procédé que ce soit, sans autorisation expresse des Auteurs, est interdite et constitue une contrefaçon sanctionnée par les articles L 335-2 et suivants du code de la propriété intellectuelle. Les cotes de construction ne sont qu'indicatives. La réalisation nécessitant une étude spécialisée pour le béton et les superstructures, sous la responsabilité des entrepreneurs. Les présents plans ne sont pas des plans d'exécution. Ils sont exclusivement destinés à l'obtention des autorisations administratives de construire. Fichier: LAUNAY Quentin (EARL)_25B0298 - Copie pour implantation des arbres / A3 DPC3 (4) - mise à jour: 31/07/2025		Date	
		Créé :	26.06.25
		Modifié :	
		N° F.V.	25B0298 JV/SL
		Phase :	DPC3
		Plan n° :	7
		Echelle :	1:300

PLAN EN COUPE DU TERRAIN ET DE LA CONSTRUCTION

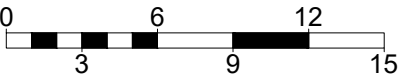


1 cm = 3 m 1:300

COUPE 5

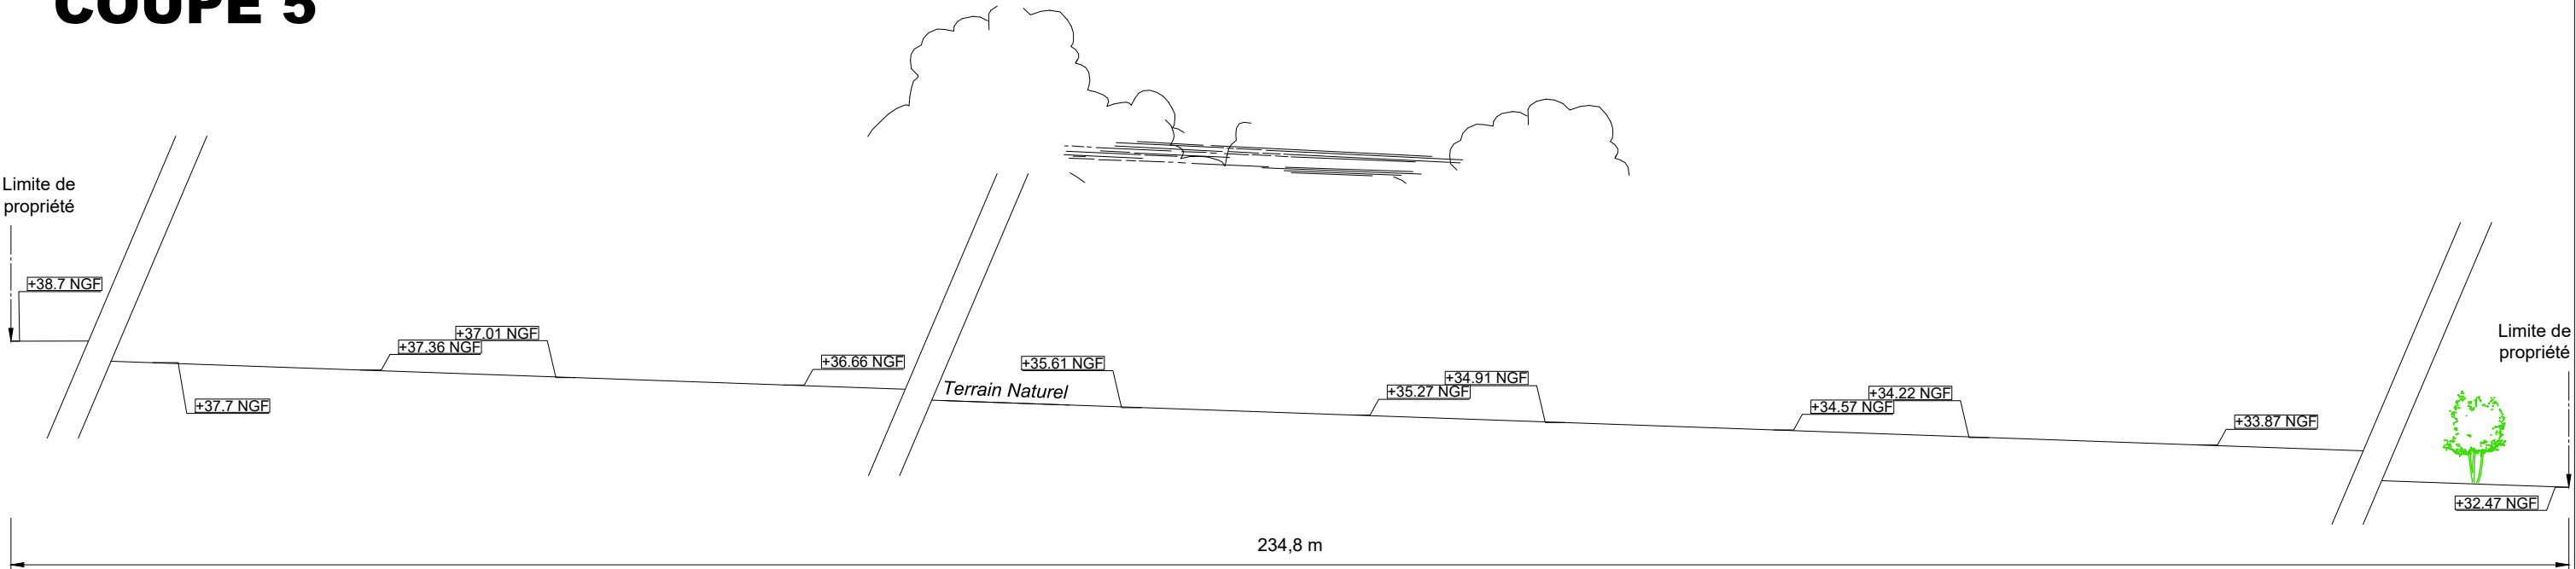


Etat initial

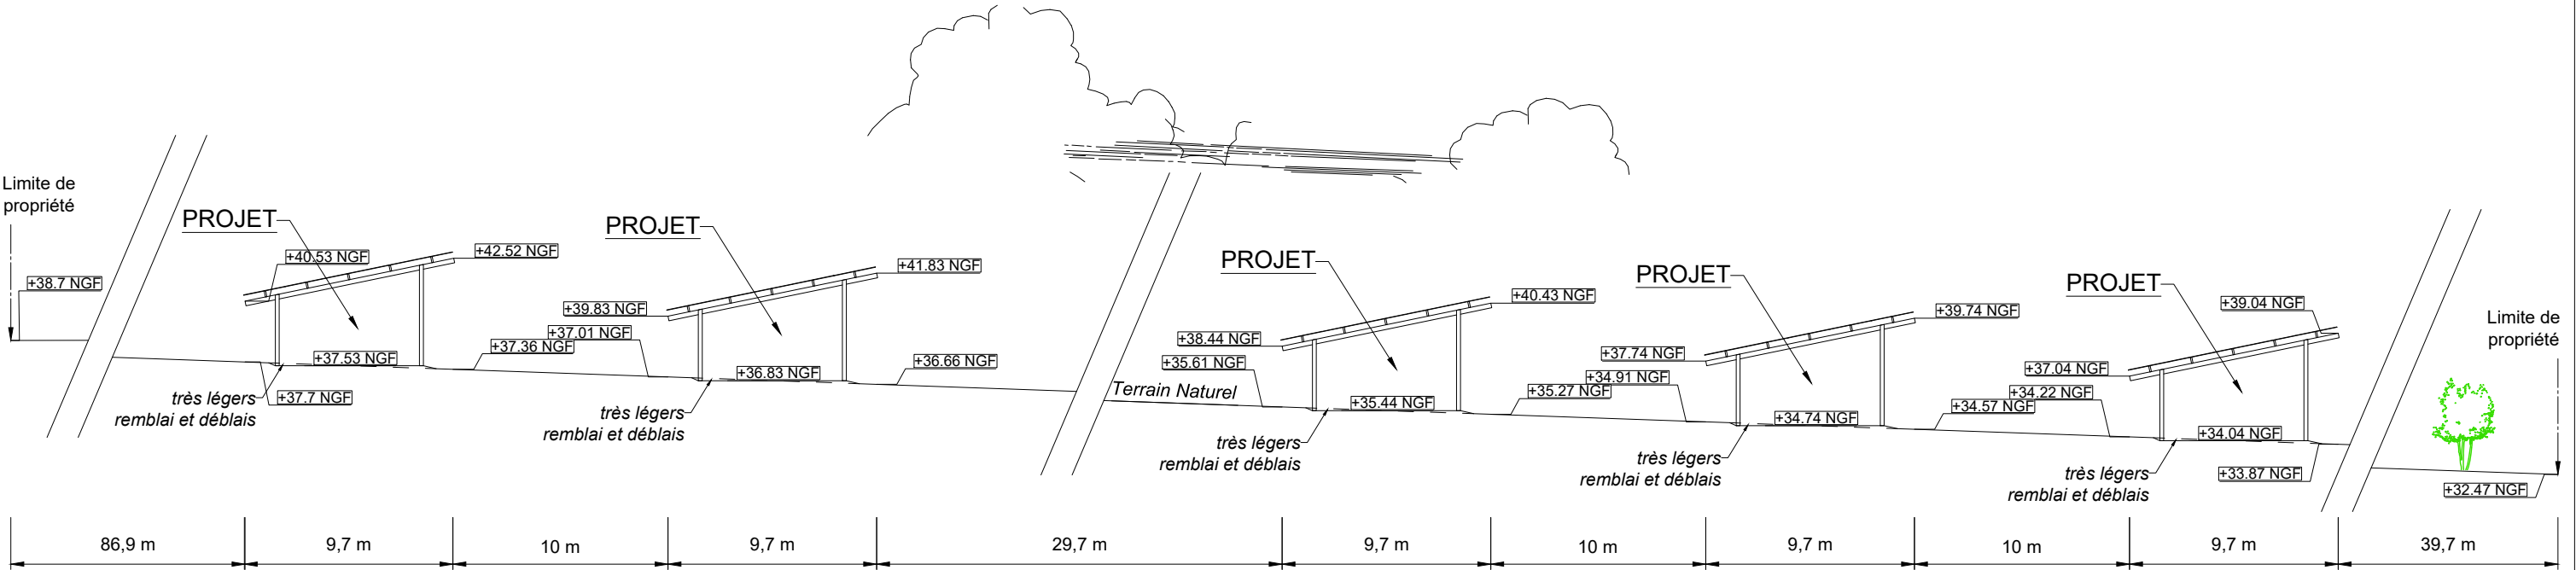

Etat futur


EARL LAUNAY Quentin 1, route de la Tremblais 44310 LA LIMOUZINIERE Tel. : 06.58.21.13.95 TERRENA ENVIRONNEMENT expertises et conseils Tous droits réservés : SAS TERRENA INNOVATION (Article L 111-1 et L 123-1 code de la propriété intellectuelle). Toute reproduction, totale ou partielle et toute représentation du modèle, d'un ou de plusieurs de ses composants, par quelque procédé que ce soit, sans autorisation expresse des Auteurs, est interdite et constitue une contrefaçon sanctionnée par les articles L 335-2 et suivants du code de la propriété intellectuelle. Les cotes de construction ne sont qu'indicatives. La réalisation nécessitant une étude spécialisée pour le béton et les superstructures, sous la responsabilité des entrepreneurs. Les présents plans ne sont pas des plans d'exécution. Ils sont exclusivement destinés à l'obtention des autorisations administratives de construire. Fichier: LAUNAY Quentin (EARL)_25B0298 - Copie pour implantation des arbres / A3 DPC3 (5) - mise à jour: 31/07/2025	Date	
	Créé :	26.06.25
	Modifié :	
	N° F.V.	25B0298 JV/SL
	Phase :	DPC3
	Plan n° :	8
	Echelle :	1:300

PLAN EN COUPE DU TERRAIN ET DE LA CONSTRUCTION

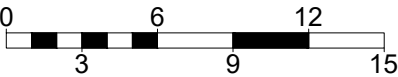


1 cm = 3 m 1:300

COUPE 6

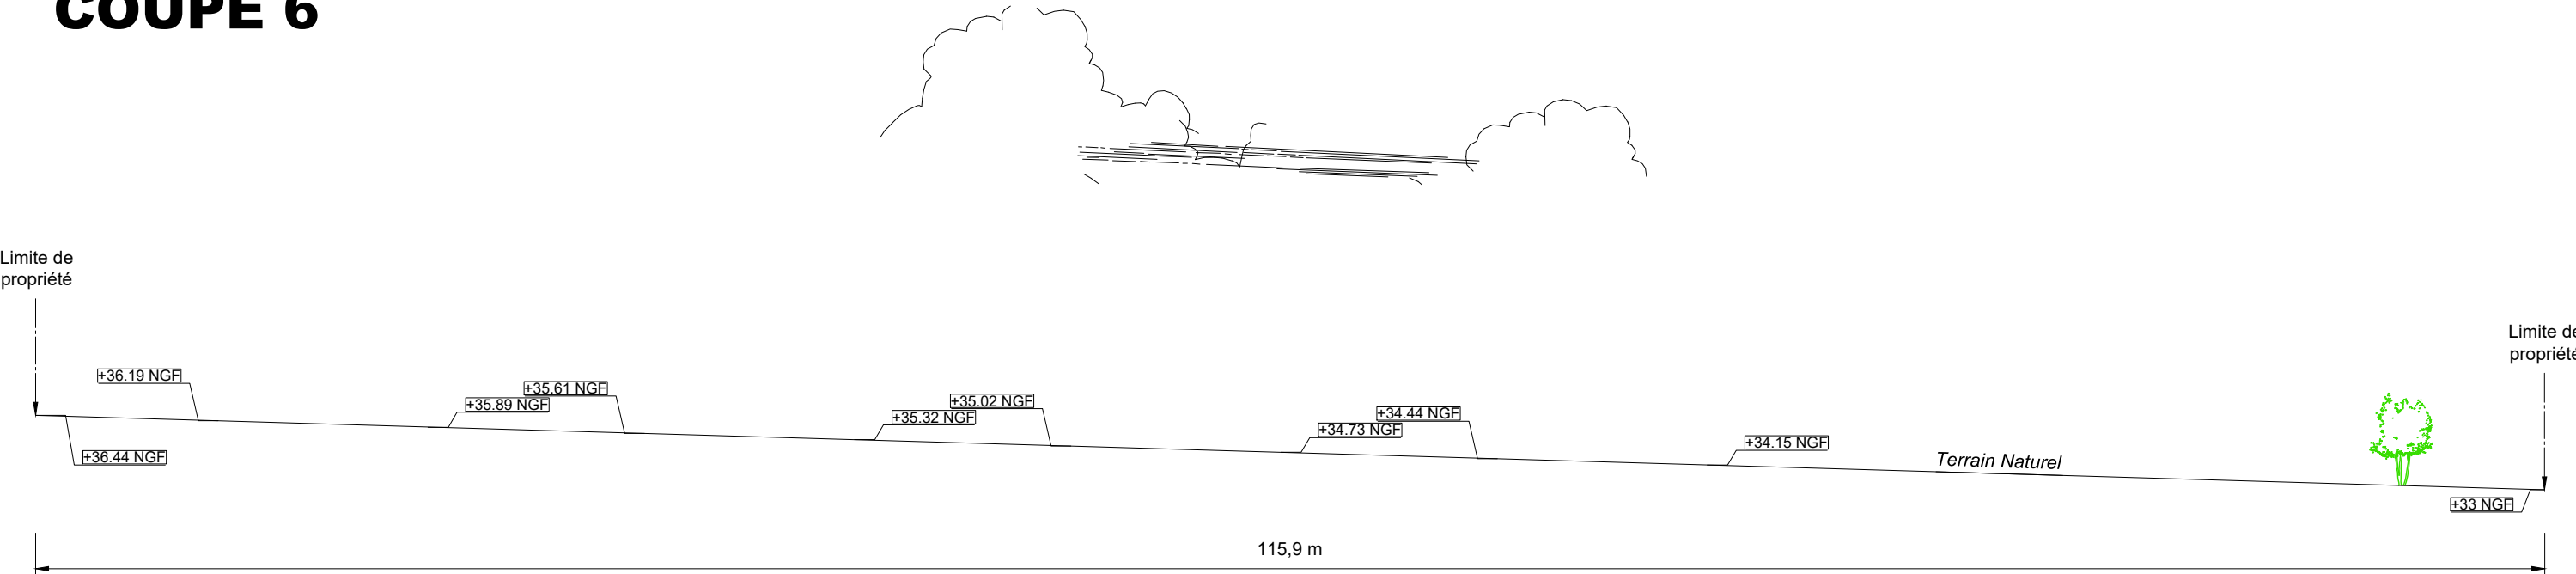


Etat initial

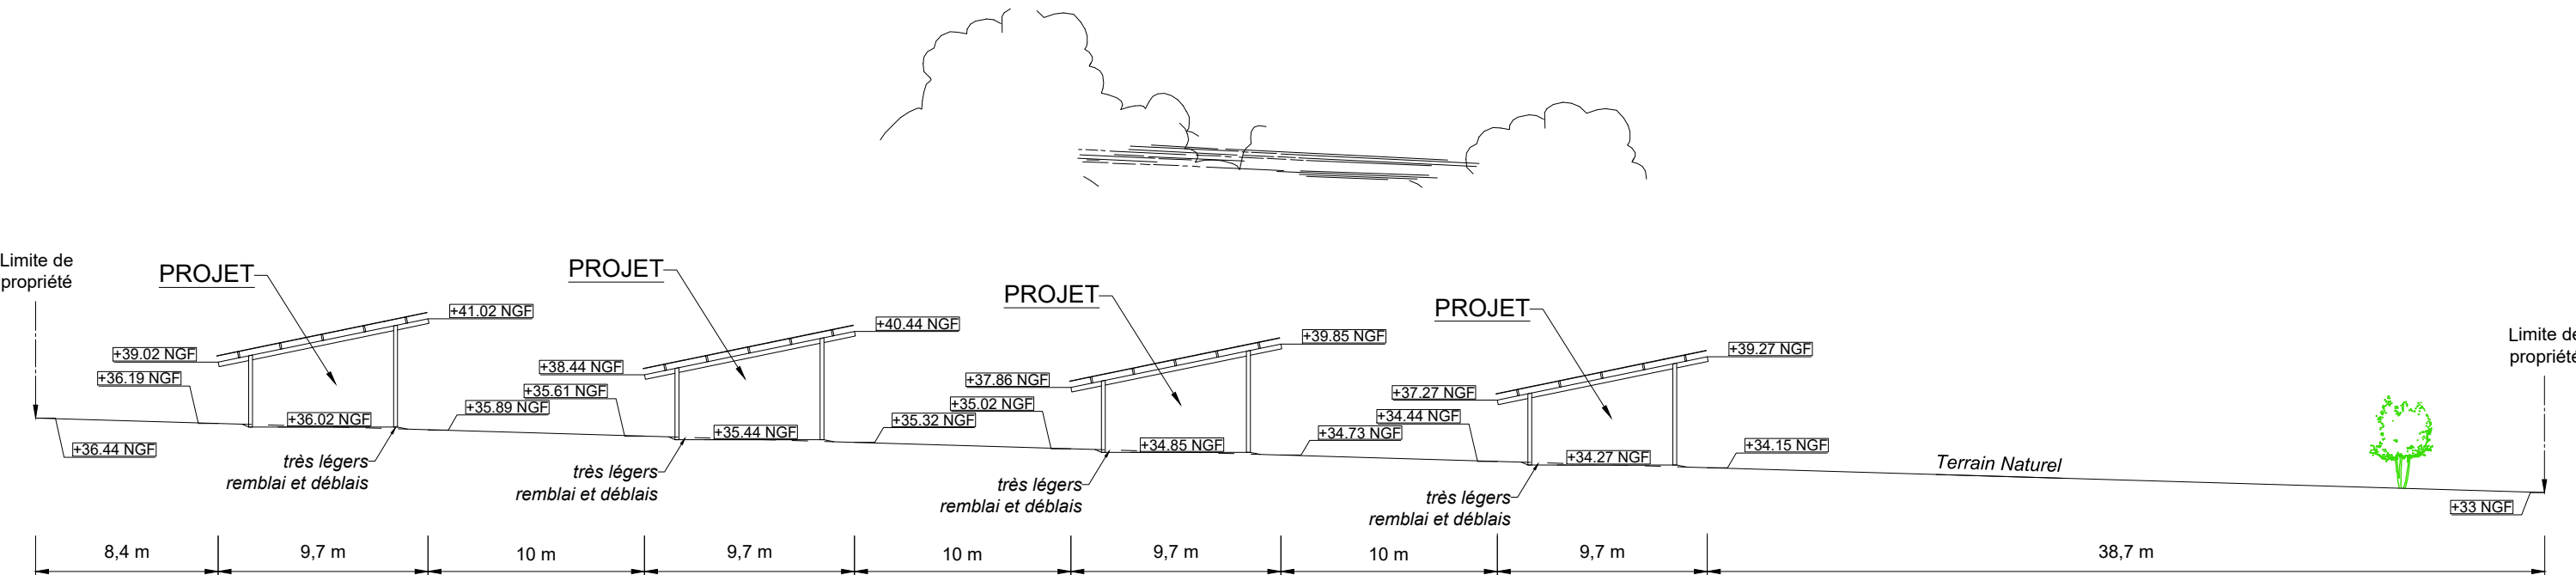

Etat futur


EARL LAUNAY Quentin 1, route de la Tremblais 44310 LA LIMOUZINIERE Tel. : 06.58.21.13.95 TERRENA ENVIRONNEMENT expertises et conseils Tous droits réservés : SAS TERRENA INNOVATION (Article L 111-1 et L 123-1 code de la propriété intellectuelle). Toute reproduction, totale ou partielle et toute représentation du modèle, d'un ou de plusieurs de ses composants, par quelque procédé que ce soit, sans autorisation expresse des Auteurs, est interdite et constitue une contrefaçon sanctionnée par les articles L 335-2 et suivants du code de la propriété intellectuelle. Les cotes de construction ne sont qu'indicatives. La réalisation nécessitant une étude spécialisée pour le béton et les superstructures, sous la responsabilité des entrepreneurs. Les présents plans ne sont pas des plans d'exécution. Ils sont exclusivement destinés à l'obtention des autorisations administratives de construire. Fichier: LAUNAY Quentin (EARL)_25B0298 - Copie pour implantation des arbres / A3 DPC3 (6) - mise à jour: 31/07/2025		Date	
		Créé :	26.06.25
		Modifié :	
		N° F.V.	25B0298 JV/SL
		Phase :	DPC3
		Plan n° :	9
		Echelle :	1:300

PLAN EN COUPE DU TERRAIN ET DE LA CONSTRUCTION

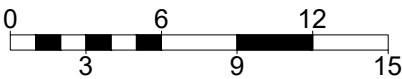


1 cm = 3 m 1:300

COUPE 7

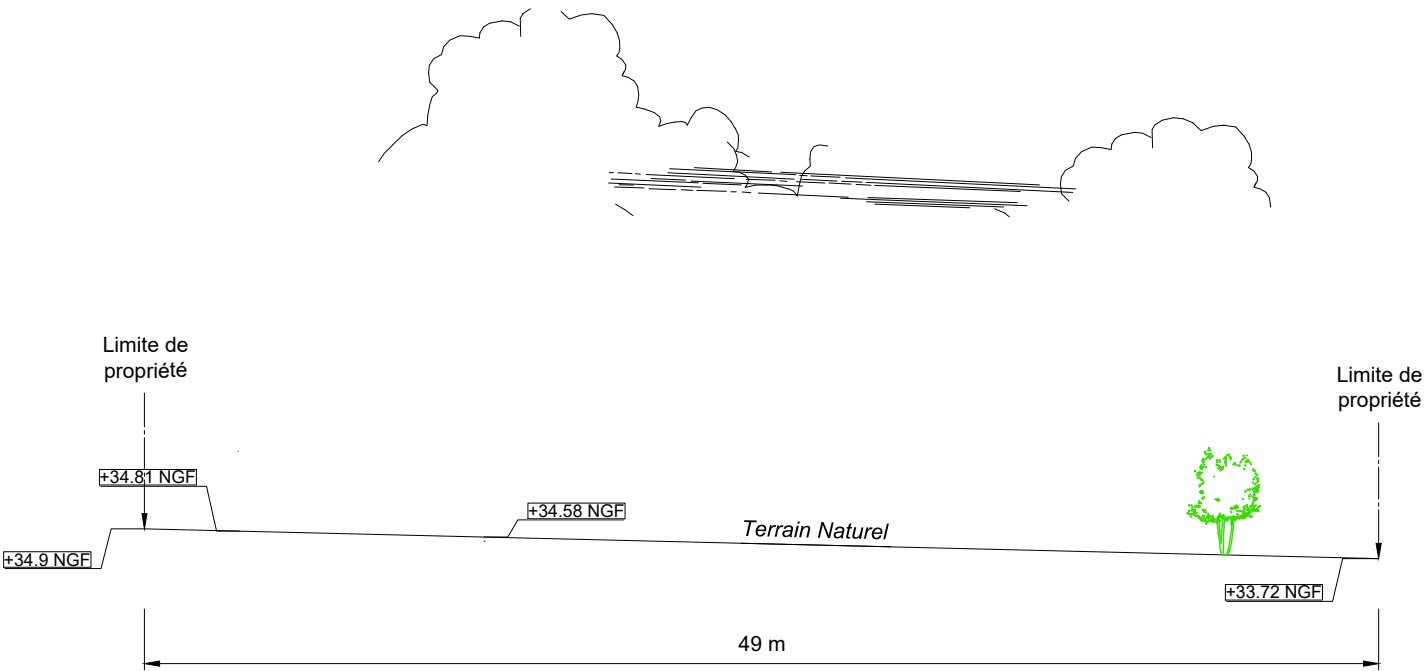


Etat initial

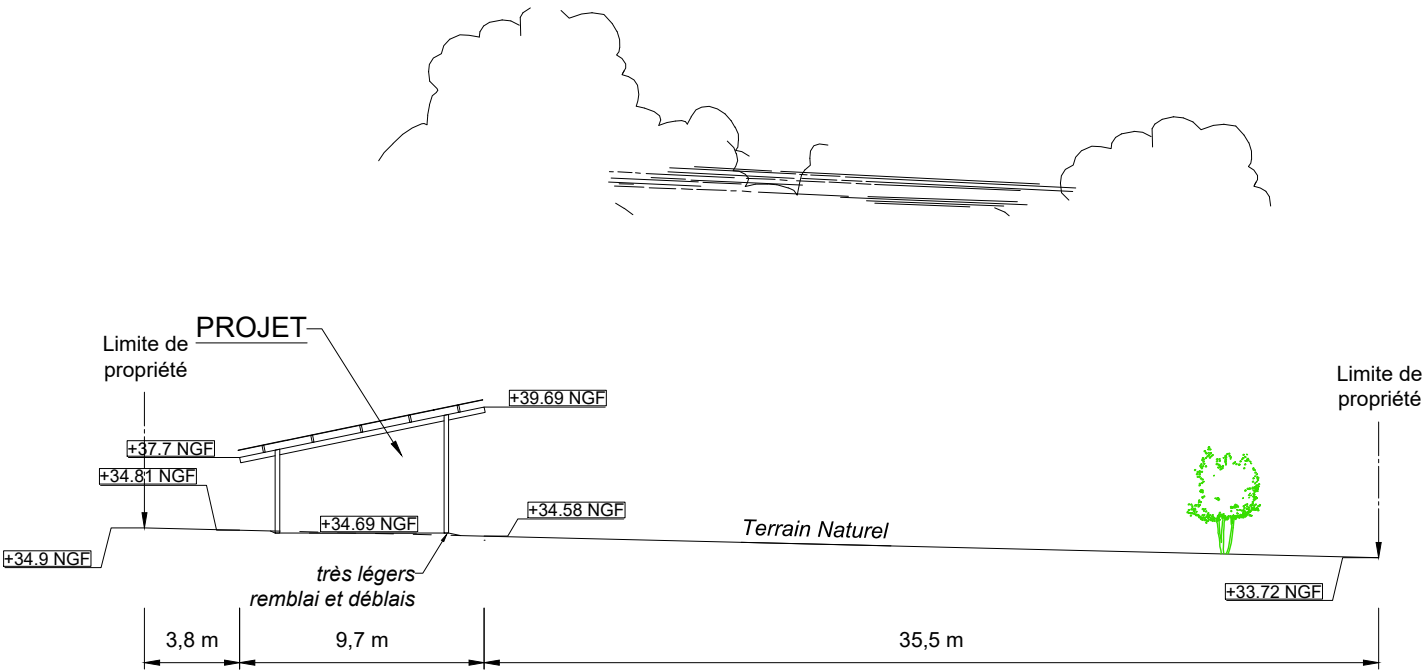


Etat futur


EARL LAUNAY Quentin 1, route de la Tremblais 44310 LA LIMOUZINIERE Tel. : 06.58.21.13.95 TERRENA ENVIRONNEMENT expertises et conseils Site : 1, route de la Tremblais - 44310 LA LIMOUZINIERE Tous droits réservés : SAS TERRENA INNOVATION (Article L 111-1 et L 123-1 code de la propriété intellectuelle). Toute reproduction, totale ou partielle et toute représentation du modèle, d'un ou de plusieurs de ses composants, par quelque procédé que ce soit, sans autorisation expresse des Auteurs, est interdite et constitue une contrefaçon sanctionnée par les articles L 335-2 et suivants du code de la propriété intellectuelle. Les cotes de construction ne sont qu'indicatives. La réalisation nécessitant une étude spécialisée pour le béton et les superstructures, sous la responsabilité des entrepreneurs. Les présents plans ne sont pas des plans d'exécution. Ils sont exclusivement destinés à l'obtention des autorisations administratives de construire. Fichier: LAUNAY Quentin (EARL)_25B0298 - Copie pour implantation des arbres / A3 DPC3 (7) - mise à jour: 31/07/2025		Date	
		Créé :	26.06.25
		Modifié :	
		N° F.V.	25B0298 JV/SL
		Phase :	DPC3
		Plan n° :	10
		Echelle :	1:300

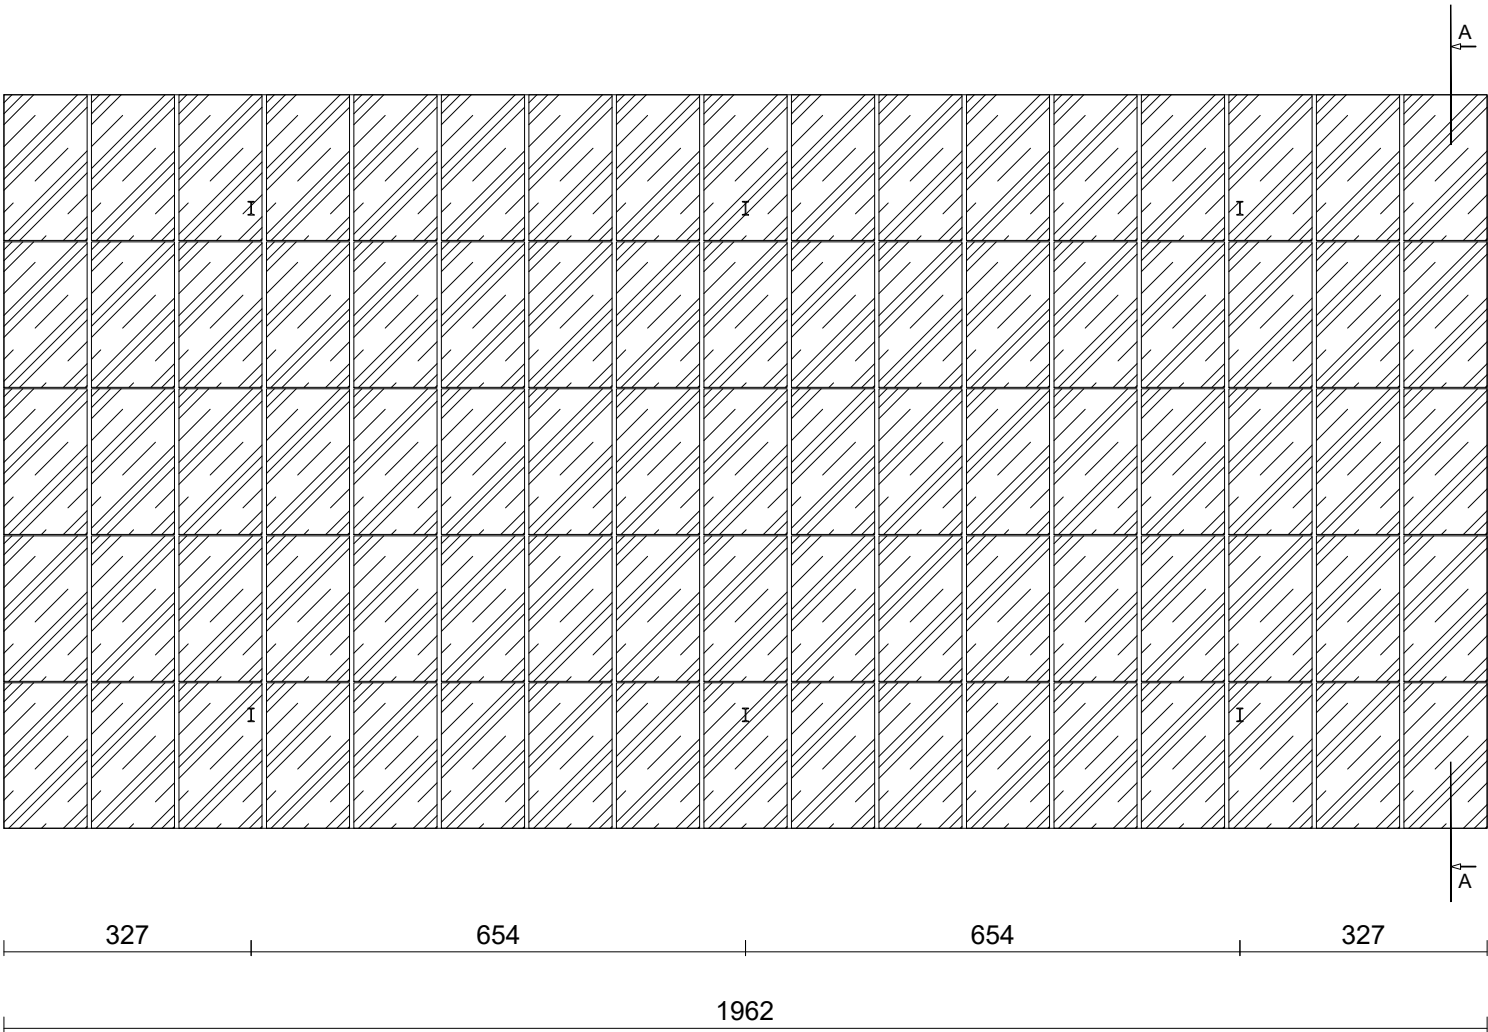


PROJET DE 17 ABRIS POUR LES VOLAILLES, avec panneaux photovoltaïques en couverture pour un total de 722.5 kWc (17 x 42.5 kWc) :
Surface emprise au sol projetée : 17 x 190 m²
Surface plancher projetée : 0 m²

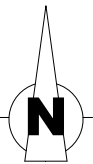

VUE EN PLAN

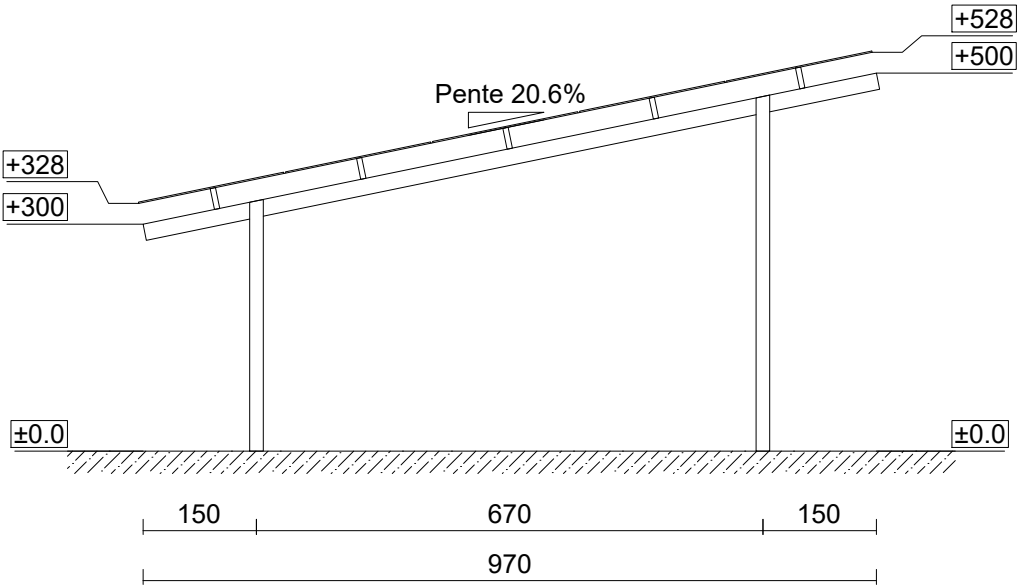


COUPE A-A

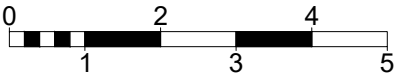

1 cm = 1 m 1:100


EARL LAUNAY Quentin 1, route de la Tremblais 44310 LA LIMOUZINIERE Tel. : 06.58.21.13.95 TERRENA ENVIRONNEMENT expertises et conseils	Date	
	Créé :	26.06.25
	Modifié :	
	N° F.V.	25B0298 JV/SL
	Phase :	DPC4 et 5
	Plan n° :	11
	Echelle :	1:100
Tous droits réservés : SAS TERRENA INNOVATION (Article L 111-1 et L 123-1 code de la propriété intellectuelle). Toute reproduction, totale ou partielle et toute représentation du modèle, d'un ou de plusieurs de ses composants, par quelque procédé que ce soit, sans autorisation expresse des Auteurs, est interdite et constitue une contrefaçon sanctionnée par les articles L 335-2 et suivants du code de la propriété intellectuelle. Les cotes de construction ne sont qu'indicatives. La réalisation nécessitant une étude spécialisée pour le béton et les superstructures, sous la responsabilité des entrepreneurs. Les présents plans ne sont pas des plans d'exécution. Ils sont exclusivement destinés à l'obtention des autorisations administratives de construire.		
Fichier: LAUNAY Quentin (EARL)_25B0298 - Copie pour implantation des arbres / A3 DPC4 et 5 - mise à jour: 31/07/2025		

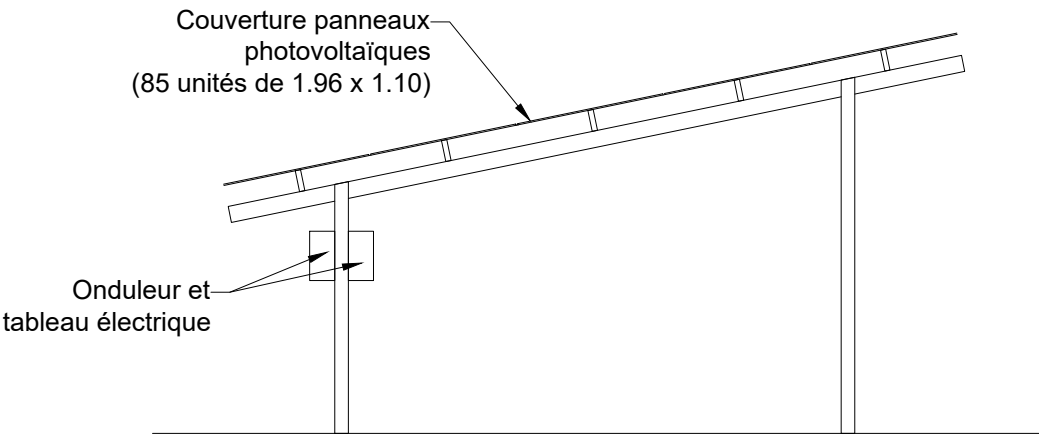

Couverture panneaux photovoltaïques
(85 unités de 1.96 x 1.10)


Onduleur et
tableau électrique

PIGNON EST

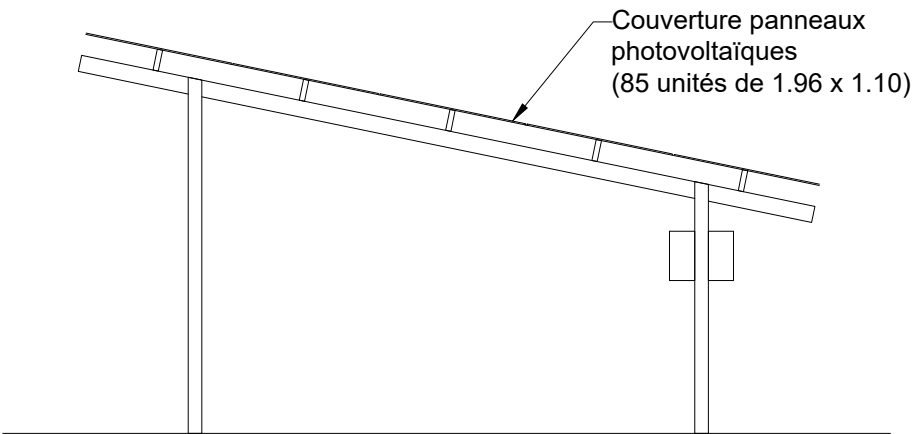


Couverture panneaux photovoltaïques
(85 unités de 1.96 x 1.10)

PIGNON OUEST

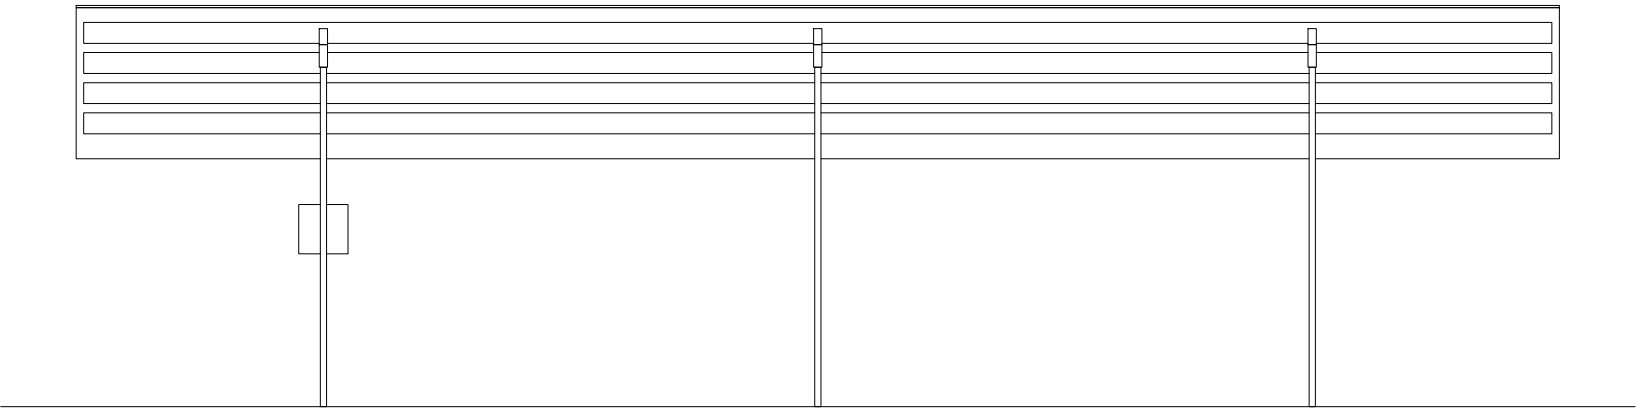


FACADE NORD

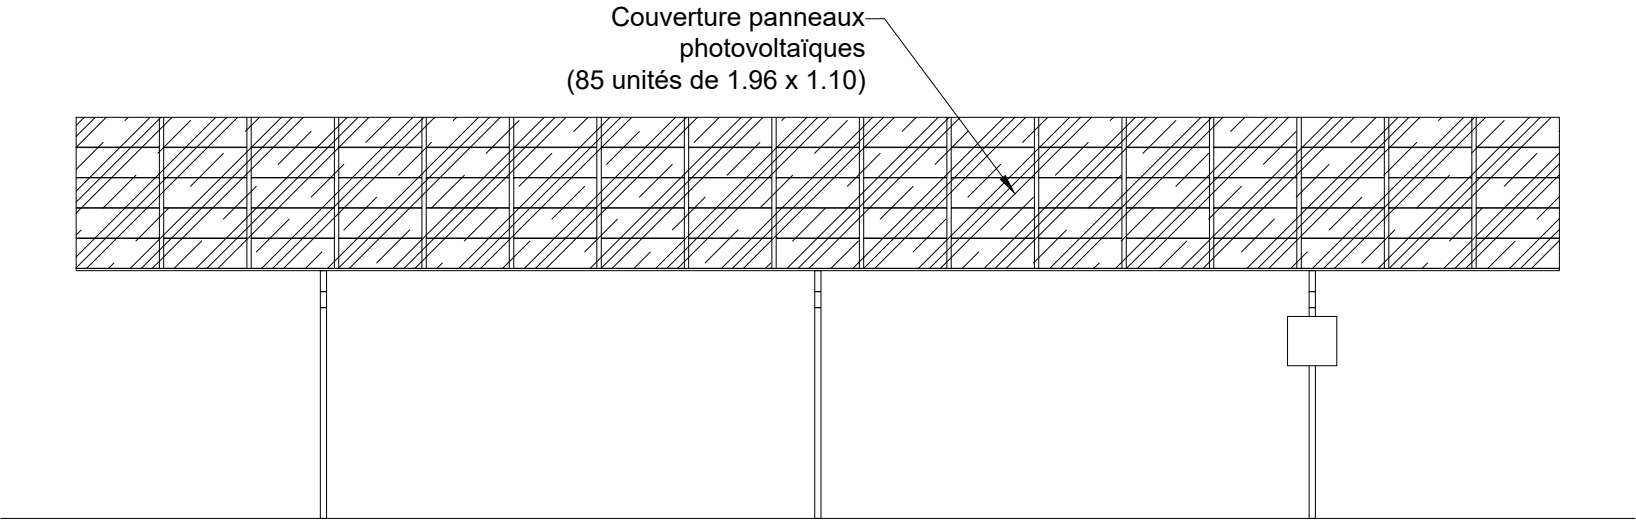



Couverture panneaux photovoltaïques
(85 unités de 1.96 x 1.10)

FACADE SUD

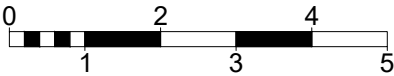

1 cm = 1 m 1:100

EARL LAUNAY Quentin 1, route de la Tremblais 44310 LA LIMOUZINIÈRE Tel. : 06.58.21.13.95 TERRENA ENVIRONNEMENT expertises et conseils	Date	
	Créé :	26.06.25
	Modifié :	
	N° F.V.	25B0298 JV/SL
	Phase :	DPC4 et 5
	Plan n° :	12
Echelle :		1:100
Tous droits réservés : SAS TERRENA INNOVATION (Article L 111-1 et L 123-1 code de la propriété intellectuelle). Toute reproduction, totale ou partielle et toute représentation du modèle, d'un ou de plusieurs de ses composants, par quelque procédé que ce soit, sans autorisation expresse des Auteurs, est interdite et constitue une contrefaçon sanctionnée par les articles L 335-2 et suivants du code de la propriété intellectuelle. Les cotes de construction ne sont qu'indicatives. La réalisation nécessitant une étude spécialisée pour le béton et les superstructures, sous la responsabilité des entrepreneurs. Les présents plans ne sont pas des plans d'exécution. Ils sont exclusivement destinés à l'obtention des autorisations administratives de construire.		
Fichier: LAUNAY Quentin (EARL)_25B0298 - Copie pour implantation des arbres / A3 DPC4 et 5 (2) - mise à jour: 31/07/2025		

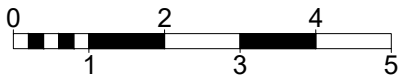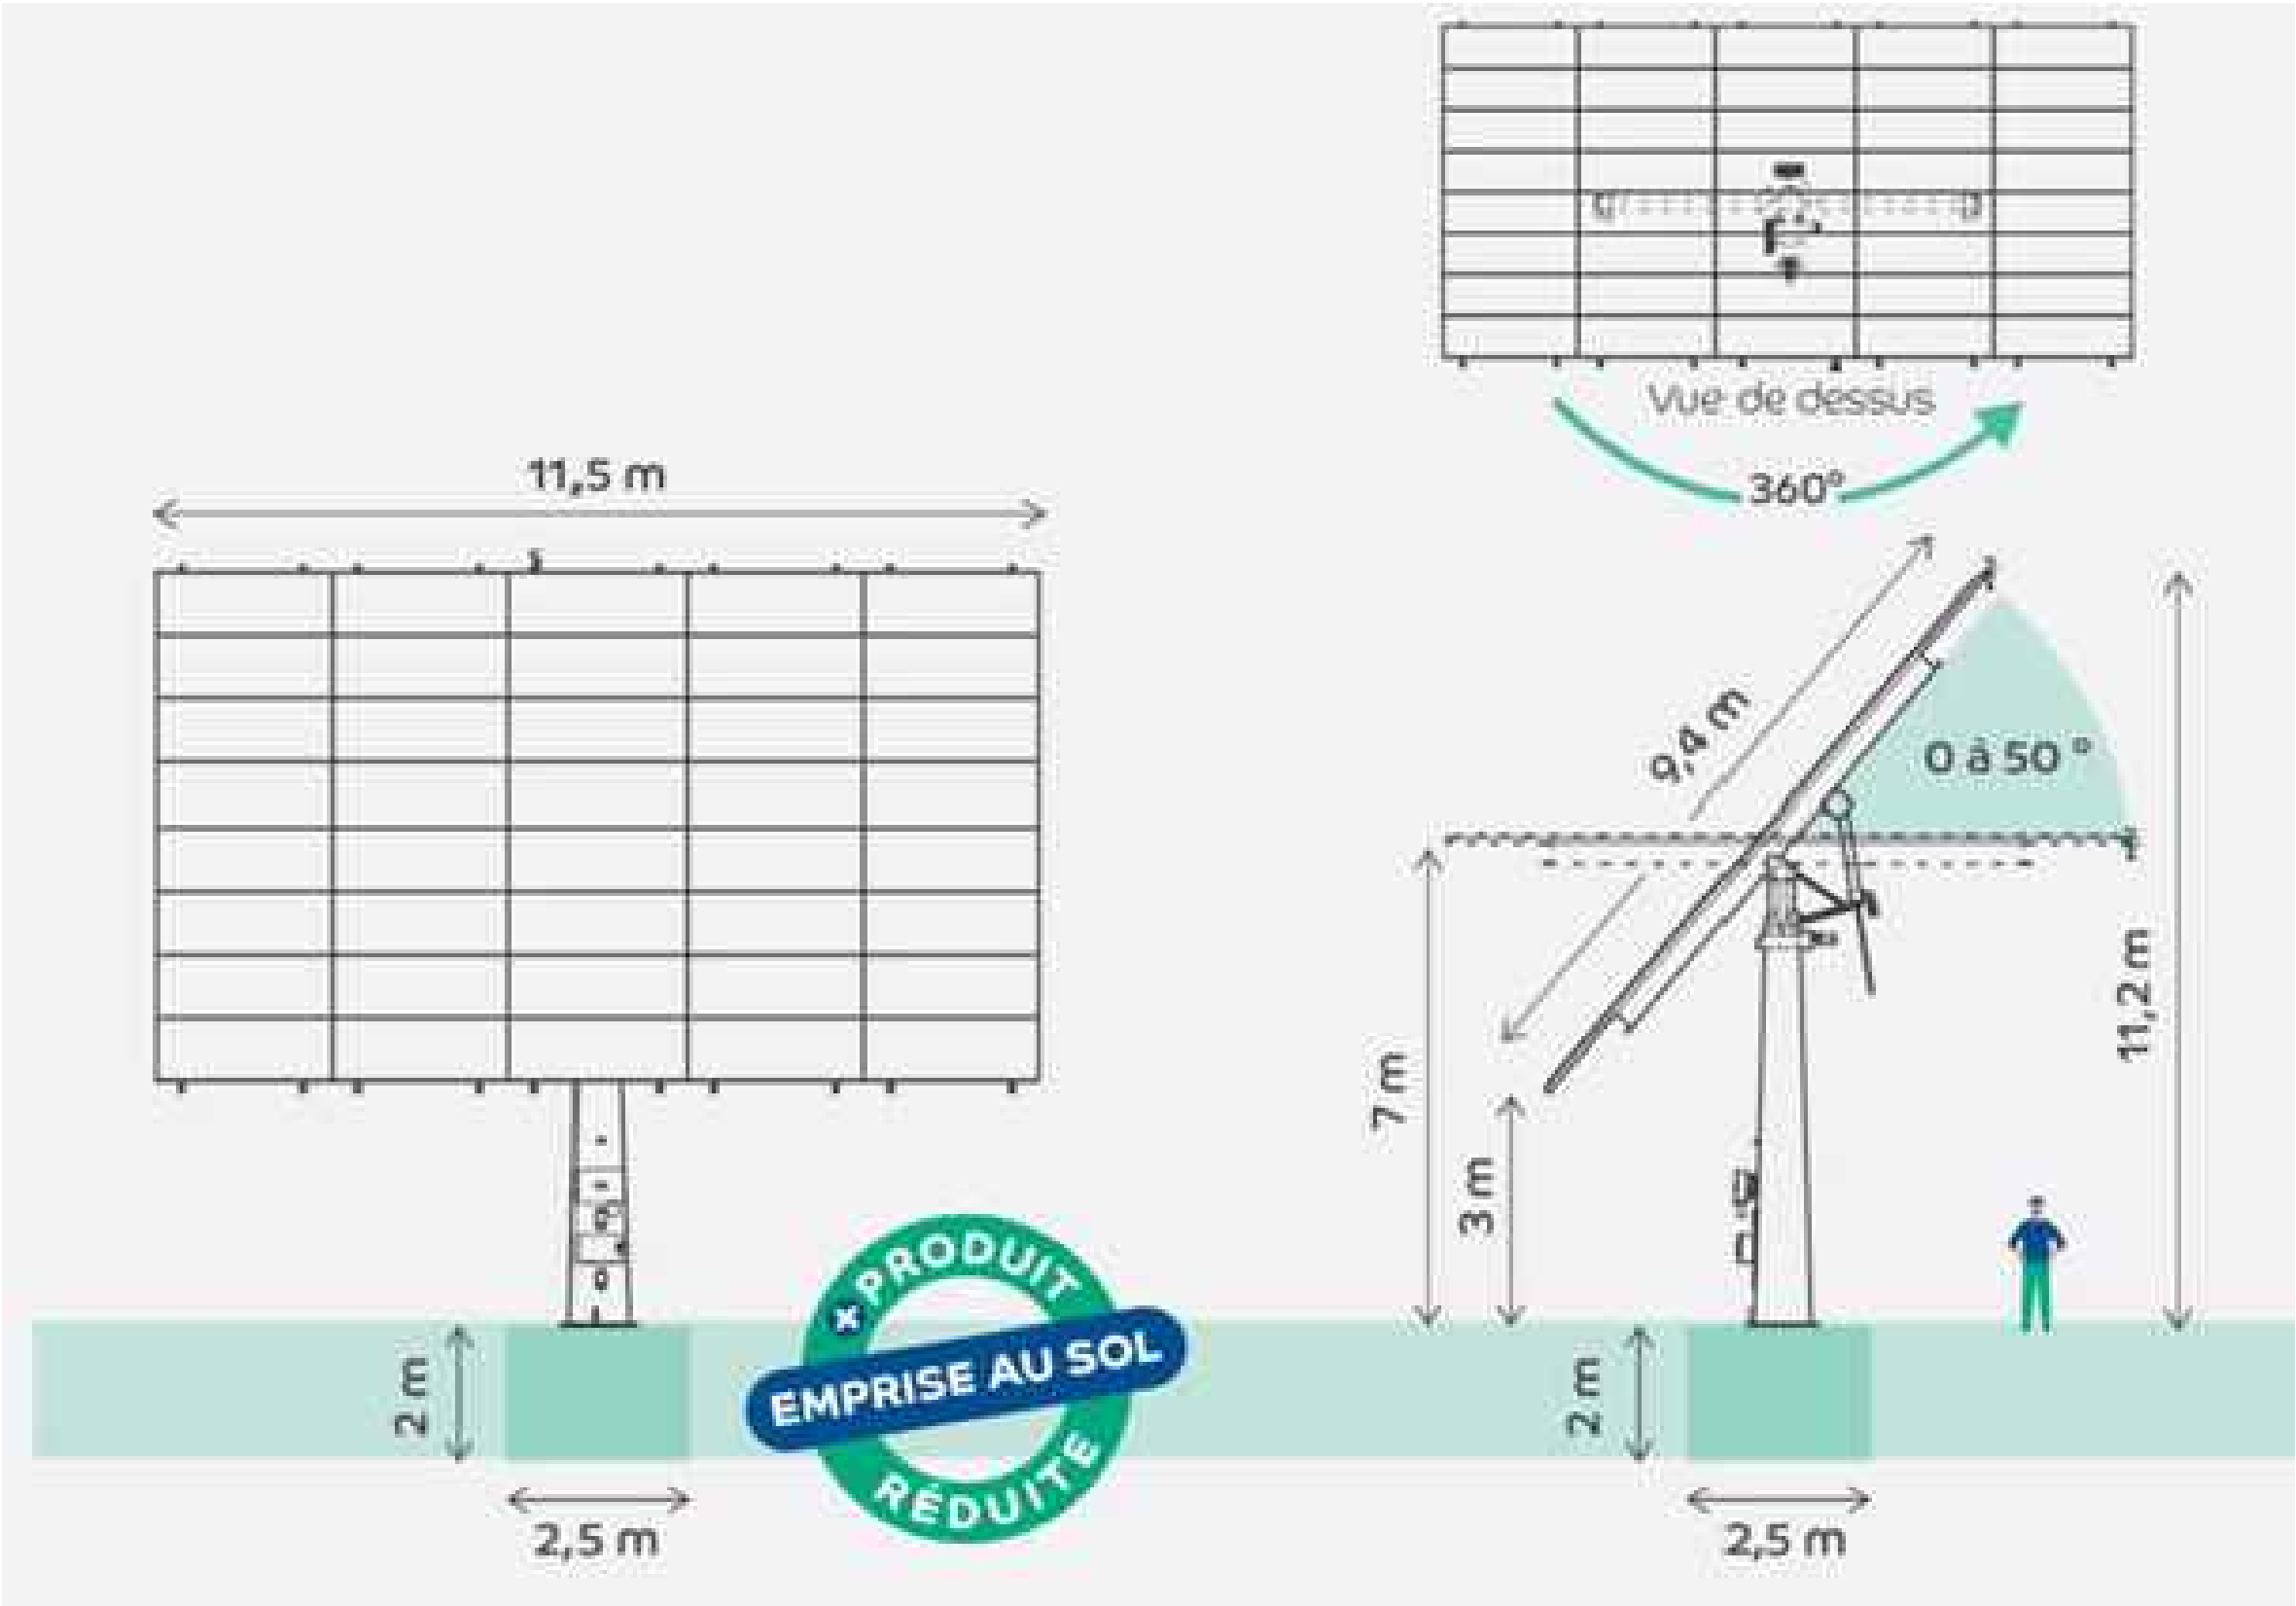

1 cm = 1 m 1:100

EARL LAUNAY Quentin		Date
1, route de la Tremblais		Créé : 26.06.25
44310 LA LIMOUZINIÈRE		Modifié :
Tel. : 06.58.21.13.95		N° F.V. : 25B0298 JV/SL
Site : 1, route de la Tremblais - 44310 LA LIMOUZINIÈRE		Phase : DPC4 et 5
TERRENA ENVIRONNEMENT expertises et conseils		Plan n° : 13
Tous droits réservés : SAS TERRENA INNOVATION (Article L 111-1 et L 123-1 code de la propriété intellectuelle). Toute reproduction, totale ou partielle et toute représentation du modèle, d'un ou de plusieurs de ses composants, par quelque procédé que ce soit, sans autorisation expresse des Auteurs, est interdite et constitue une contrefaçon sanctionnée par les articles L 335-2 et suivants du code de la propriété intellectuelle. Les cotes de construction ne sont qu'indicatives. La réalisation nécessitant une étude spécialisée pour le béton et les superstructures, sous la responsabilité des entrepreneurs. Les présents plans ne sont pas des plans d'exécution. Ils sont exclusivement destinés à l'obtention des autorisations administratives de construire.		Echelle : 1:100
Fichier: LAUNAY Quentin (EARL)_25B0298 - Copie pour implantation des arbres / A3 DPC4 et 5 (3) - mise à jour: 31/07/2025		



Etat existant d'après la photo n°3



Etat existant d'après la photo n°7



Etat projeté



Etat projeté

EARL LAUNAY Quentin 1, route de la Tremblais 44310 LA LIMOUZINIÈRE Tel. : 06.58.21.13.95 TERRENA ENVIRONNEMENT expertises et conseils <i>S</i>ite : 1, route de la Tremblais - 44310 LA LIMOUZINIÈRE Tous droits réservés : SAS TERRENA INNOVATION (Article L 111-1 et L 123-1 code de la propriété intellectuelle). Toute reproduction, totale ou partielle et toute représentation du modèle, d'un ou de plusieurs de ses composants, par quelque procédé que ce soit, sans autorisation expresse des Auteurs, est interdite et constitue une contrefaçon sanctionnée par les articles L 335-2 et suivants du code de la propriété intellectuelle. Les cotes de construction ne sont qu'indicatives. La réalisation nécessitant une étude spécialisée pour le béton et les superstructures, sous la responsabilité des entrepreneurs. Les présents plans ne sont pas des plans d'exécution. Ils sont exclusivement destinés à l'obtention des autorisations administratives de construire. Fichier: LAUNAY Quentin (EARL)_25B0298 - Copie pour implantation des arbres / A3 DPC6 - mise à jour: 31/07/2025		Date
	Créé :	26.06.25
	Modifié :	
	N° F.V.	25B0298 JV/SL
	Phase :	DPC6
	Plan n° :	14
	Echelle :	



Photo n°1

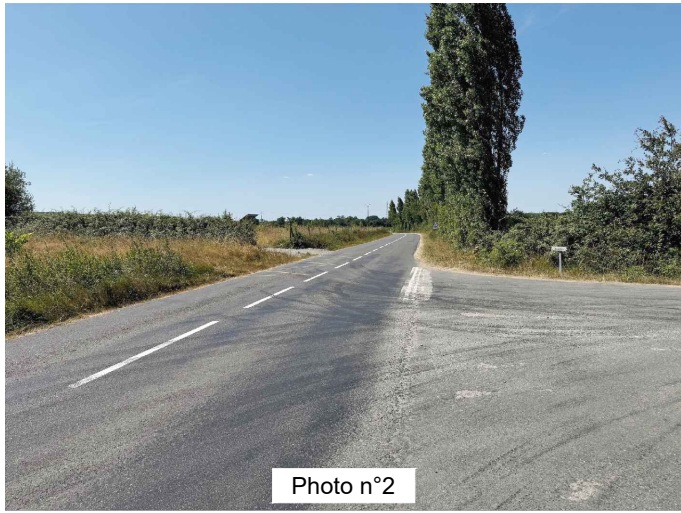


Photo n°2



Photo n°3

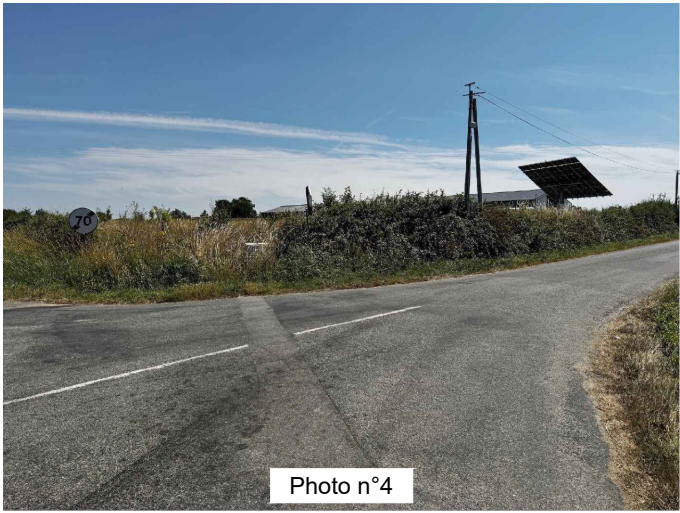


Photo n°4



Photo n°5



Photo n°6



Photo n°7

1 Emplacements photos prises le 03/07/2025

EARL LAUNAY Quentin 1, route de la Tremblais 44310 LA LIMOUZINIERE Tel. : 06.58.21.13.95 TERRENA ENVIRONNEMENT expertises et conseils		Date
		Créé : 26.06.25
		Modifié :
		N° F.V. : 25B0298 JV/SL
		Phase : DPC7 et 8
		Plan n° : 15
		Echelle :
Tous droits réservés : SAS TERRENA INNOVATION (Article L 111-1 et L 123-1 code de la propriété intellectuelle). Toute reproduction, totale ou partielle et toute représentation du modèle, d'un ou de plusieurs de ses composants, par quelque procédé que ce soit, sans autorisation expresse des Auteurs, est interdite et constitue une contrefaçon sanctionnée par les articles L 335-2 et suivants du code de la propriété intellectuelle. Les cotes de construction ne sont qu'indicatives. La réalisation nécessitant une étude spécialisée pour le béton et les superstructures, sous la responsabilité des entrepreneurs. Les présents plans ne sont pas des plans d'exécution. Ils sont exclusivement destinés à l'obtention des autorisations administratives de construire.		
Fichier: LAUNAY Quentin (EARL)_25B0298 - Copie pour implantation des arbres / A3 DPC7 et 8 - mise à jour: 31/07/2025		