


LEGENDE

-  Panneaux photovoltaïques
-  Local électrique : 6,2*2,68*3,63m
(poste de livraison et transformateur)
-  Bouche incendie
-  Voirie lourde
-  Voirie légère
-  Voie cyclable
-  Bâtiments existants
-  Végétation déjà présente qui sera conservée
-  Haie à planter
-  Arbres à supprimer
-  Portail d'entrée
-  Clôture
-  Limites cadastrales du terrain
-  Cadastre
-  Emplacement probable du poste de transformation
-  Raccordement privé BT
-  Hypothèse de raccordement externe (option 1)
-  Hypothèse de raccordement externe (option 2)
-  Ligne HTA

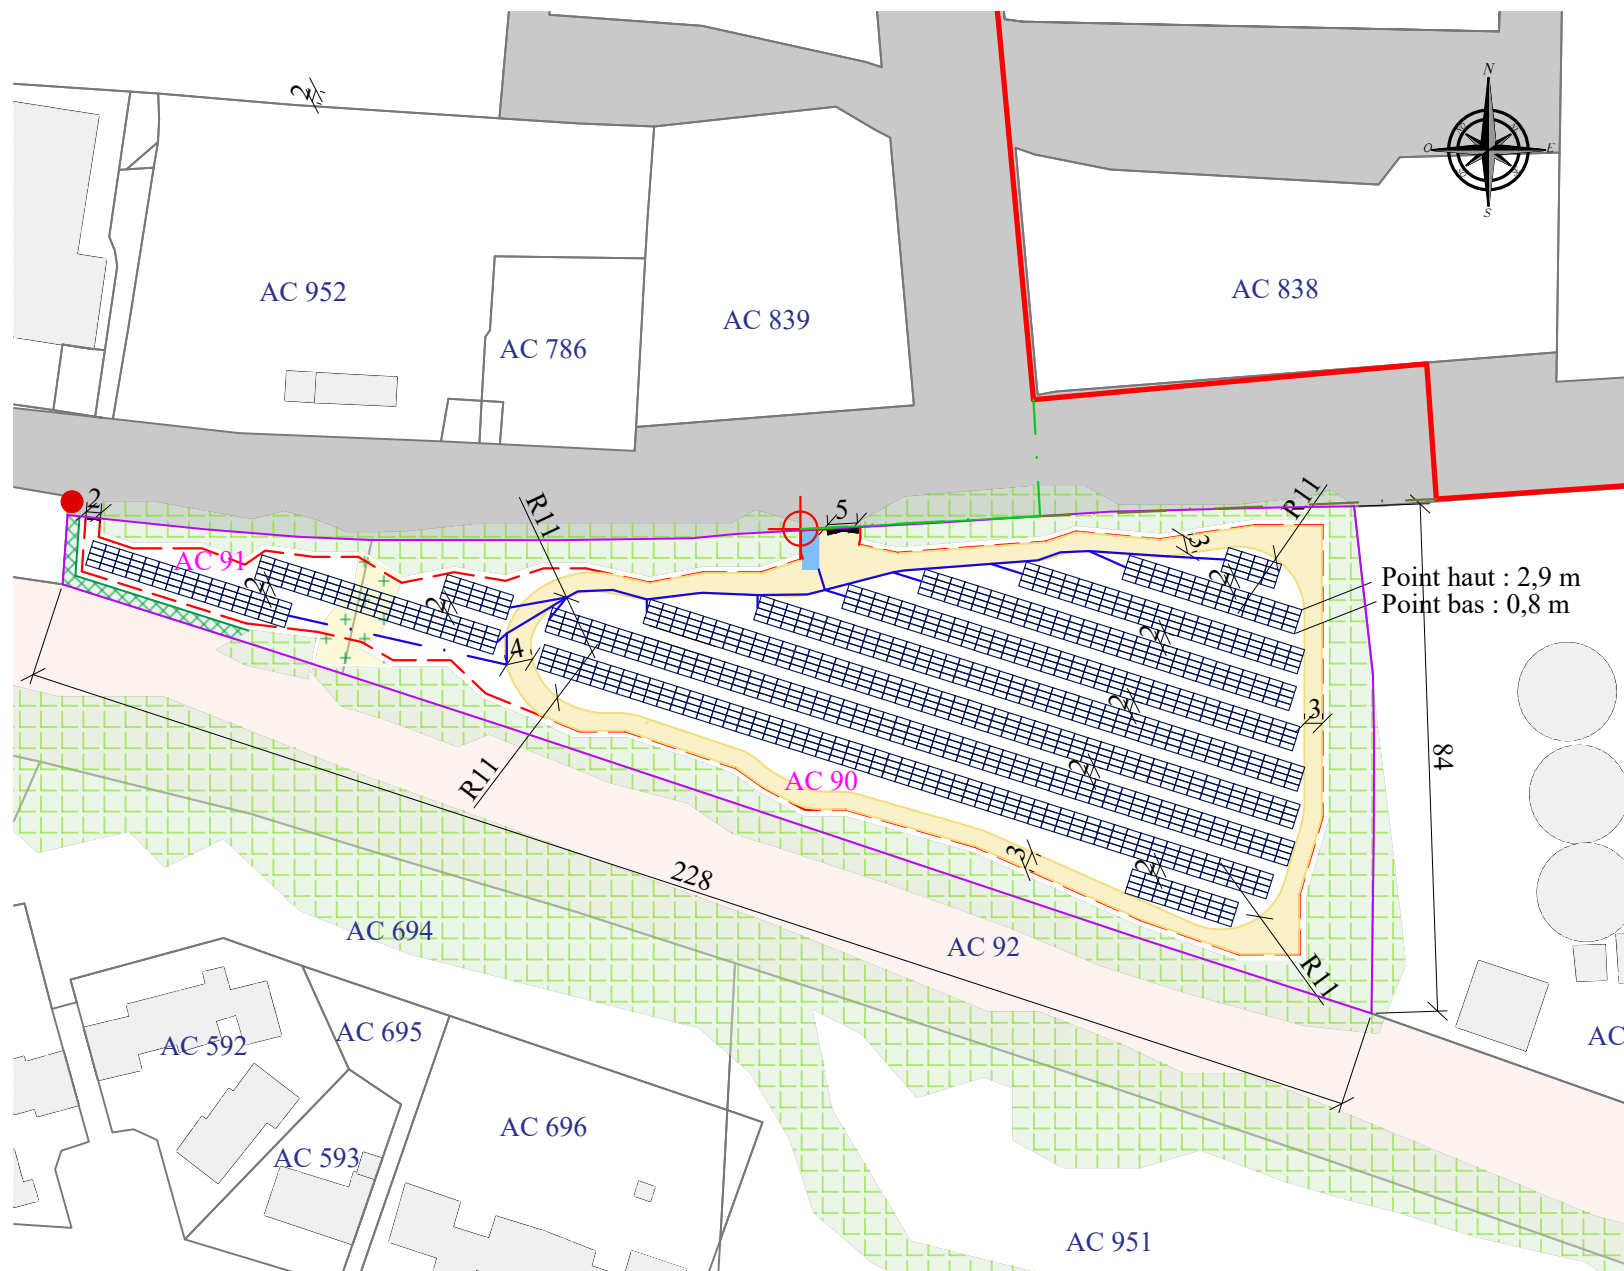

ANNEXE 5 - PLAN DE MASSE CHAMP ENTIER

MOA et MOE


ORION ENERGIES,
12 boulevard Victor Hugo
92110 Clichy
contact@orionenergies.com
Tel: 01 40 70 02 05

DATE

23/07/2025

LEGENDE

-  Panneaux photovoltaïques
-  Local électrique : 6,2*2,68*3,63m (poste de livraison et transformateur)
-  Bouche incendie
-  Voirie lourde
-  Voirie légère
-  Voie cyclable
-  Bâtiments existants
-  Végétation déjà présente qui sera conservée
-  Haie à planter
-  Arbres à supprimer
-  Portail d'entrée
-  Clôture
-  Limites cadastrales du terrain
-  Cadastre
-  Emplacement probable du poste de transformation
-  Raccordement privé BT
-  Hypothèse de raccordement externe (option 1)
-  Hypothèse de raccordement externe (option 2)
-  Ligne HTA

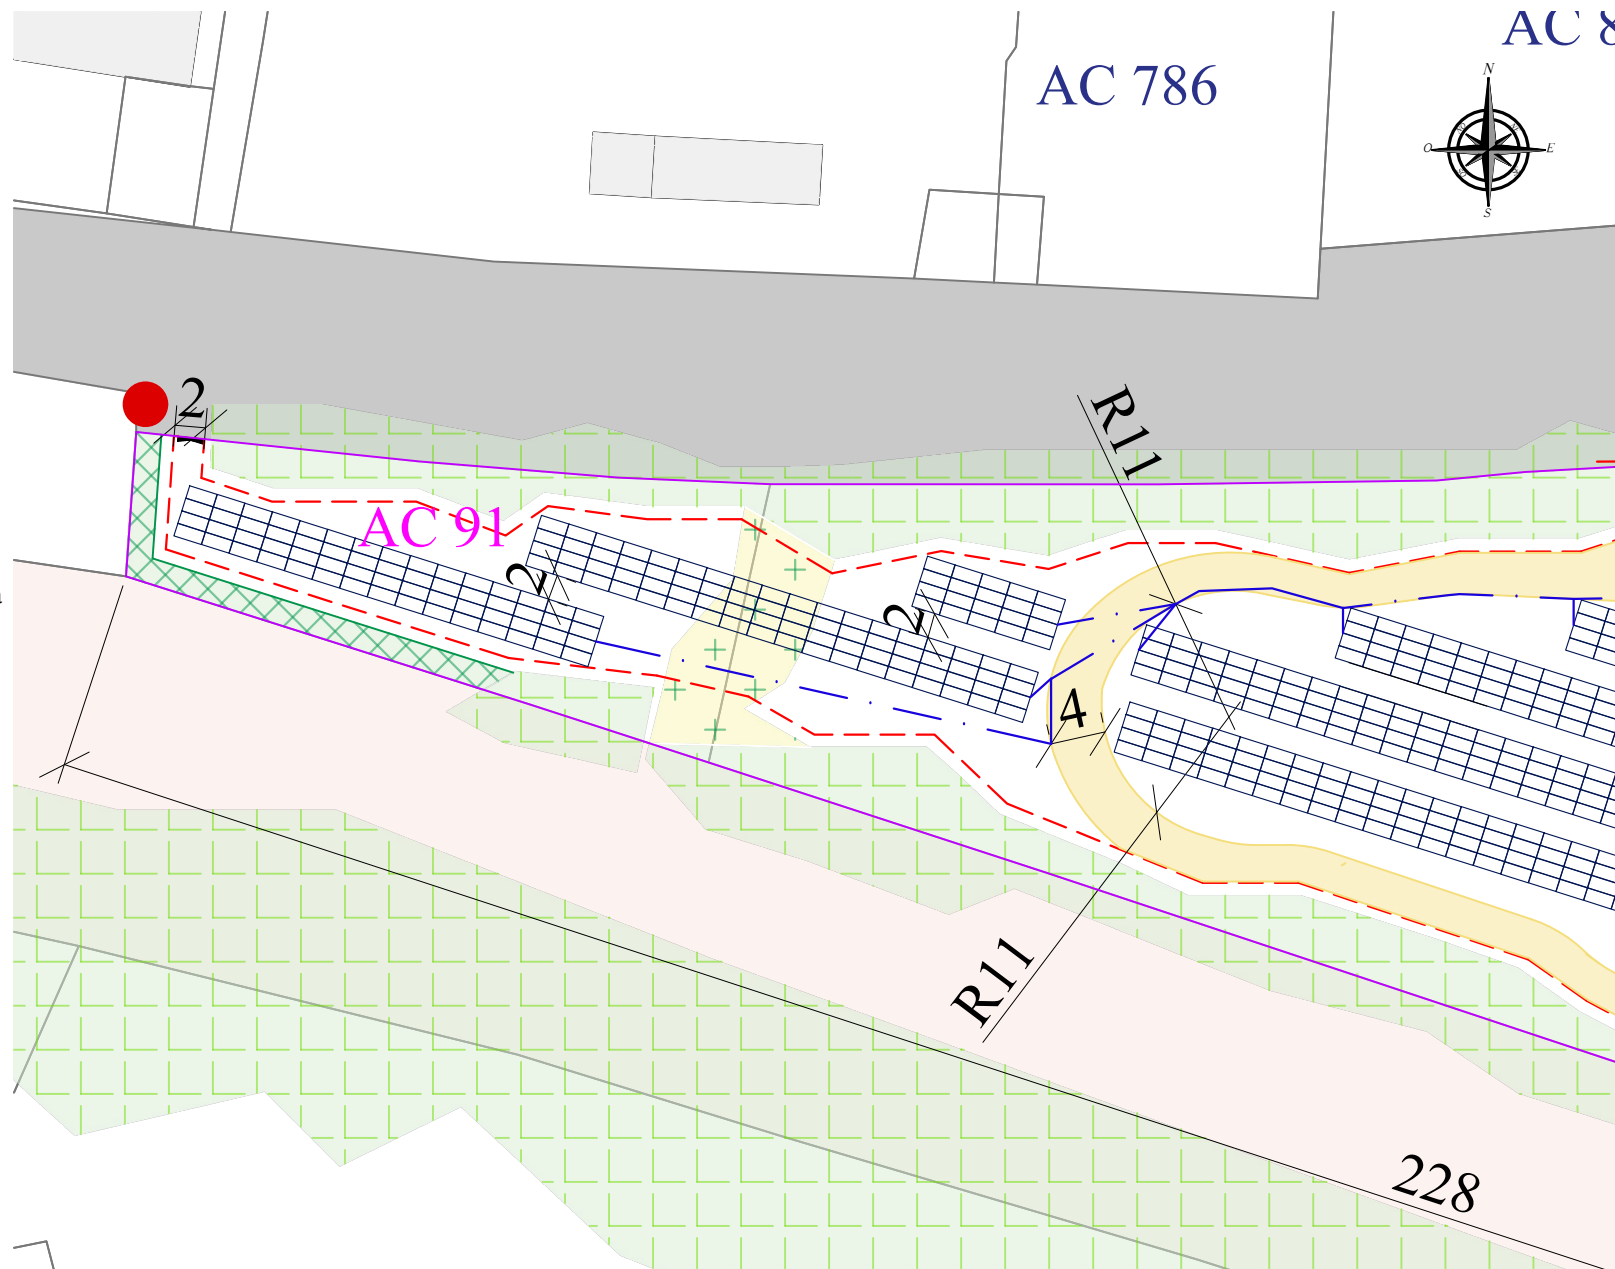

ANNEXE 5 : PLAN DE MASSE CHAMP PARTIEL


MOA et MOE
ORION ENERGIES,
12 boulevard Victor Hugo
92110 Clichy
contact@orionenergies.com
Tel: 01 40 70 02 05

DATE

18/08/2025

LEGENDE

-  Panneaux photovoltaïques
-  Local électrique : 6,2*2,68*3,63m
(poste de livraison et transformateur)
-  Bouche incendie
-  Voirie lourde
-  Voirie légère
-  Voie cyclable
-  Bâtiments existants
-  Végétation déjà présente qui sera conservée
-  Haie à planter
-  Arbres à supprimer
-  Portail d'entrée
-  Clôture
-  Limites cadastrales du terrain
-  Cadastre
-  Emplacement probable du poste de transformation
-  Raccordement privé BT
-  Hypothèse de raccordement externe (option 1)
-  Hypothèse de raccordement externe (option 2)
-  Ligne HTA

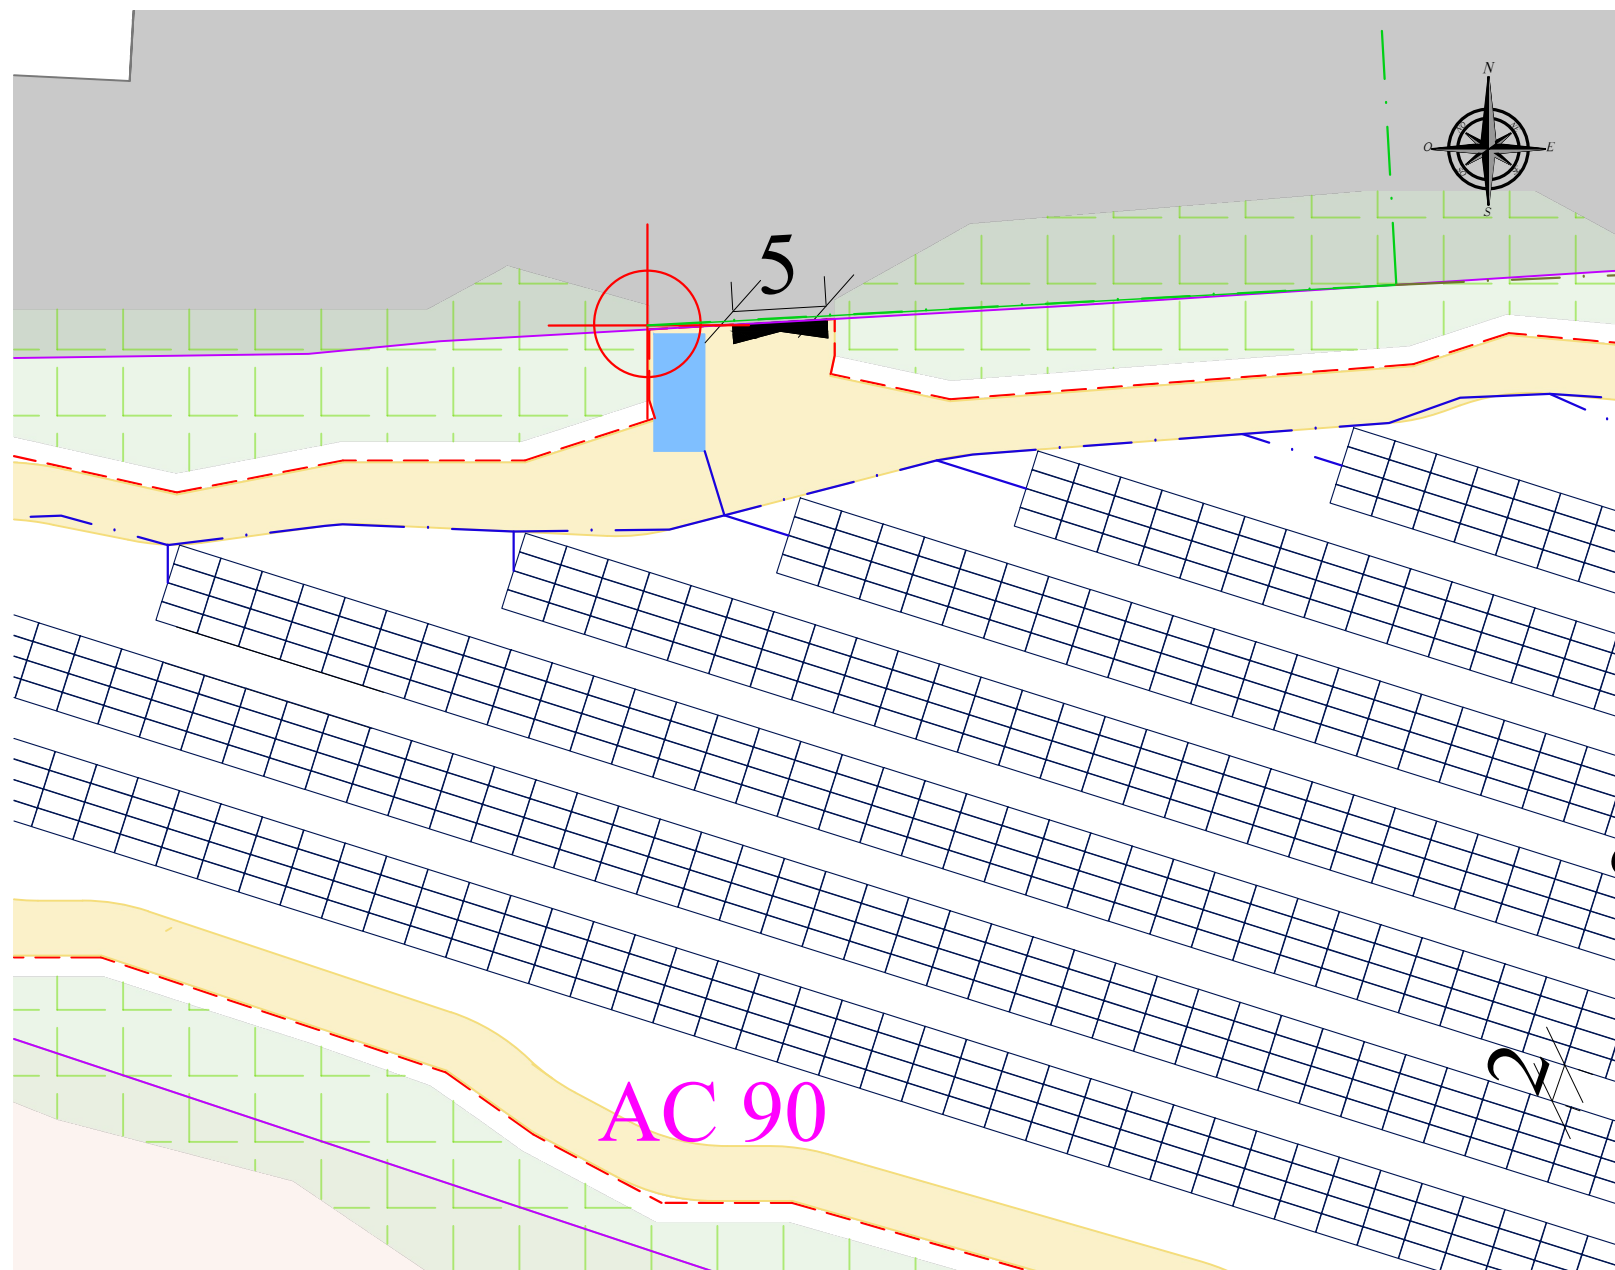

ÉCHELLE : 1/400

ANNEXE 5 : PLAN DE MASSE CHAMP PARTIEL

MOA et MOE


ORION ENERGIES,
12 boulevard Victor Hugo
92110 Clichy
contact@orionenergies.com
Tel: 01 40 70 02 05

DATE

18/08/2025

Annexe supplémentaire – Demande de compléments - Coupe de principe des tables et ancrages – Ombrée d'Anjou

Hypothèse 1 : sur pieux battus (option privilégiée)

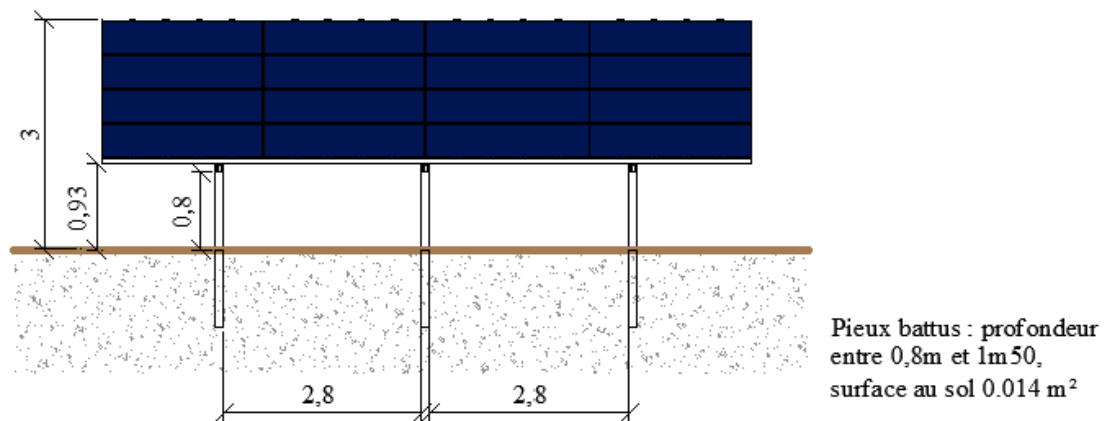

Hypothèse 2 : sur longrines (lestées au sol sans fondations)

