


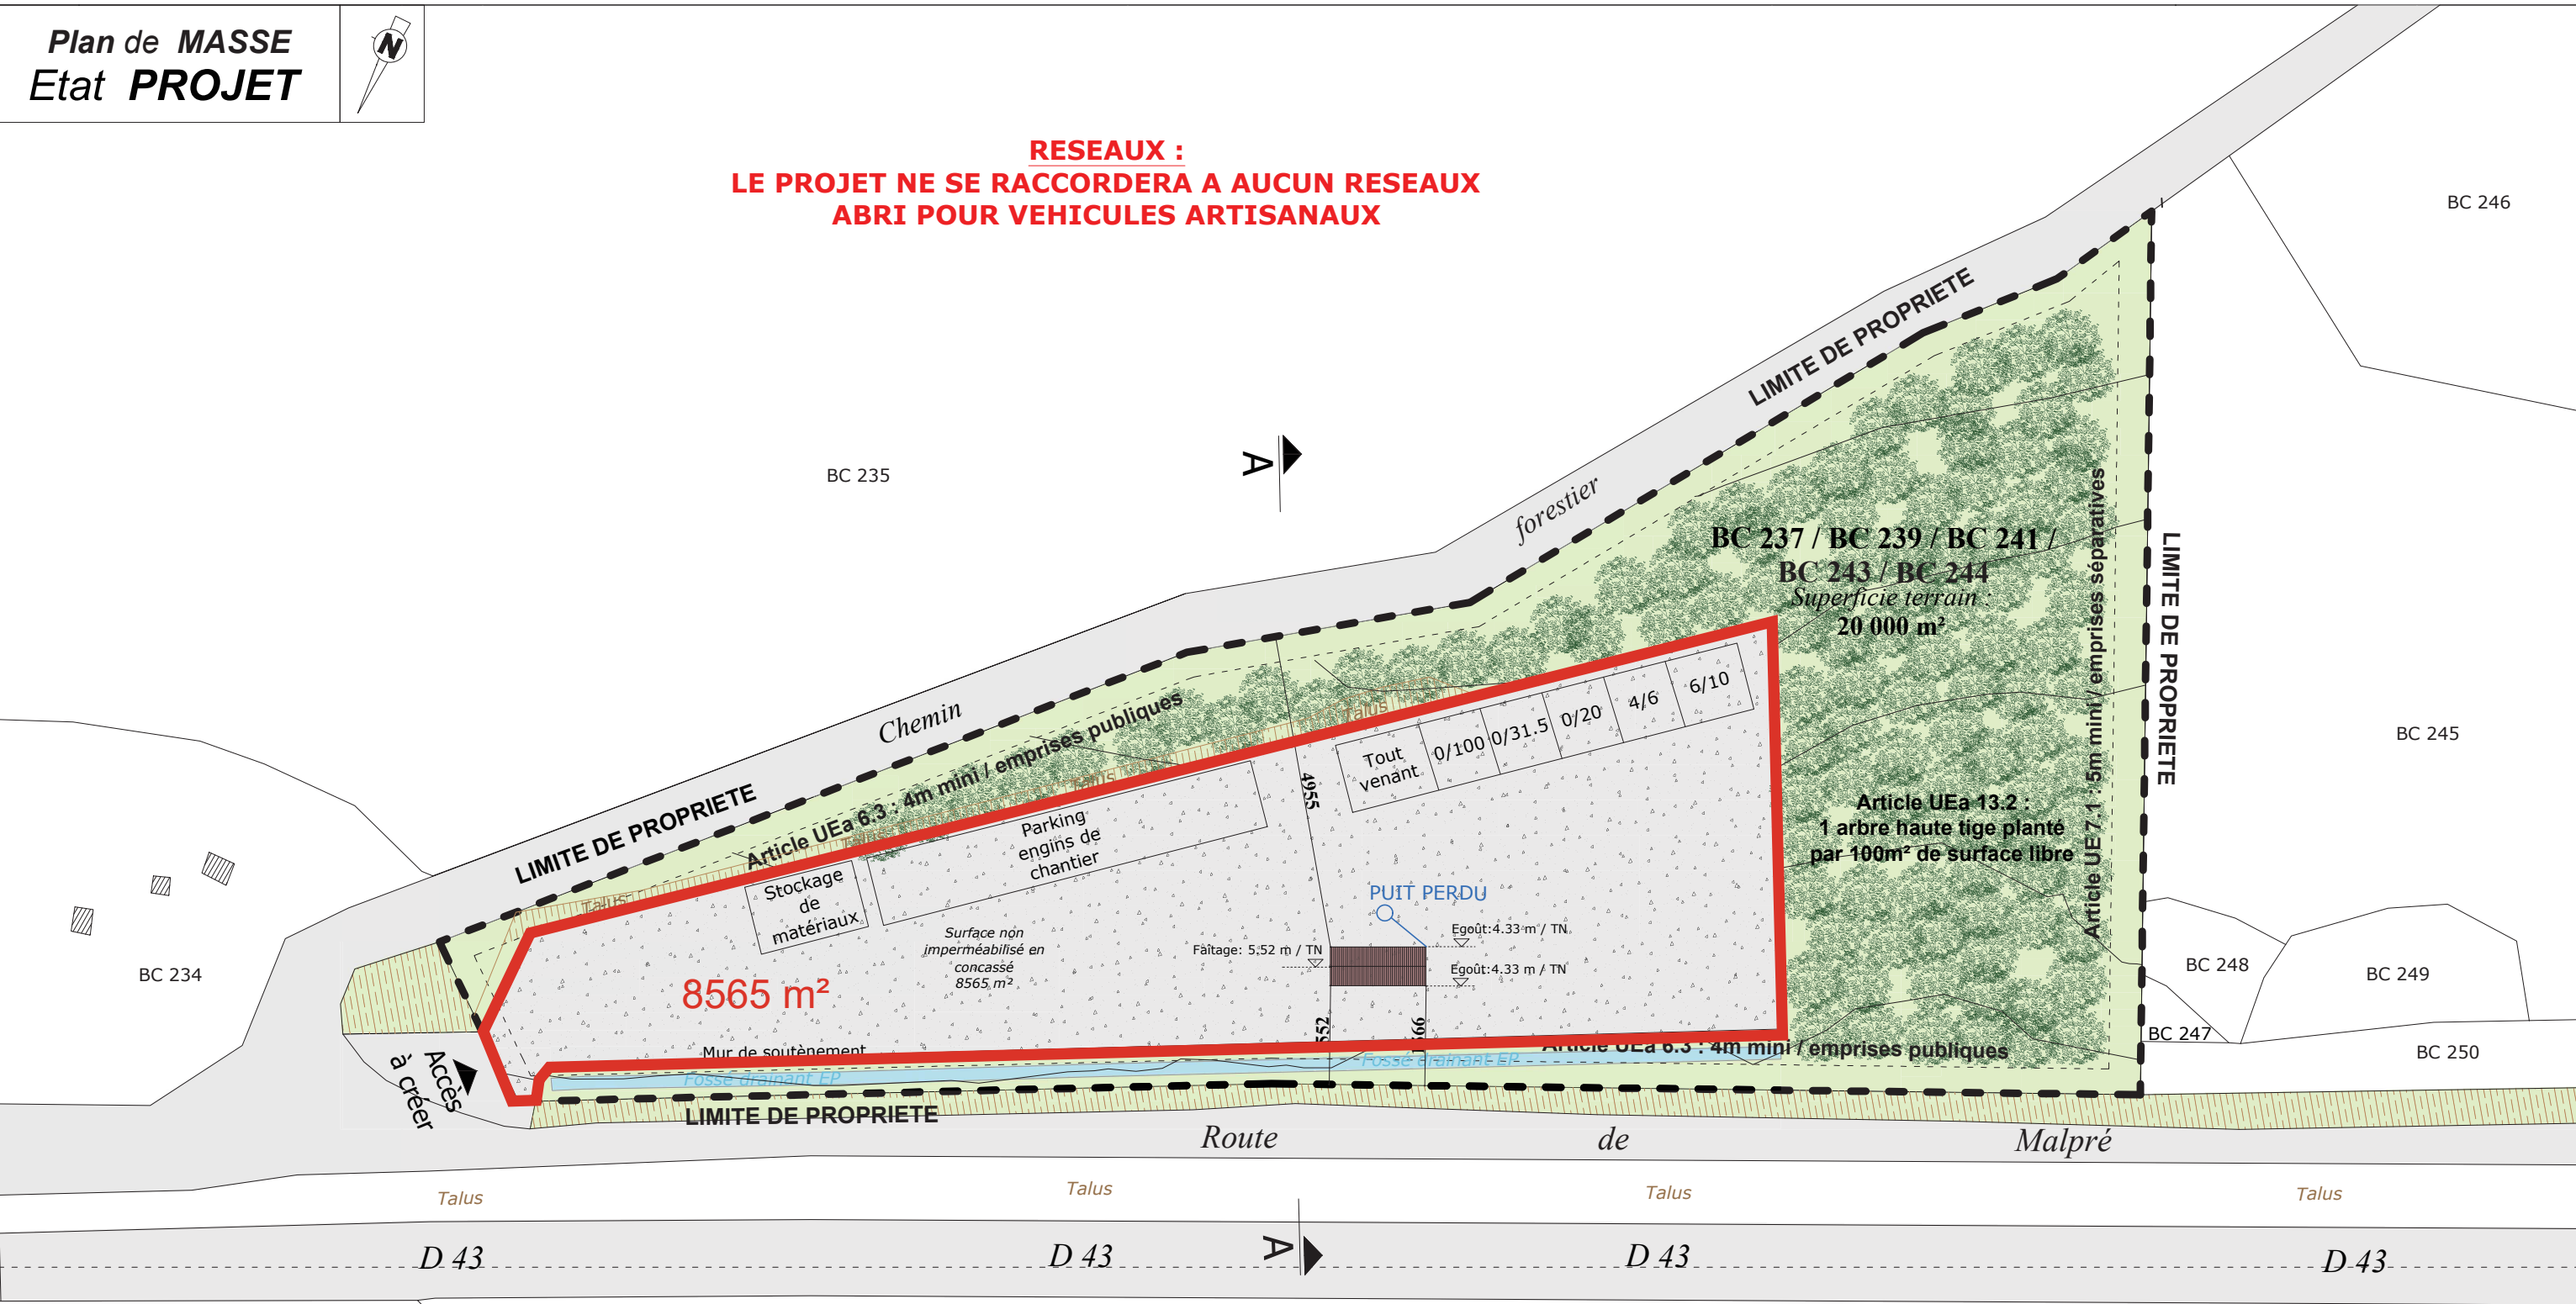

RESEAUX :
LE PROJET NE SE RACCORDERA A AUCUN RESEAUX
ABRI POUR VEHICULES ARTISANAUX



ERIC PIERROT
Architecte D.P.L.G.
ATELIER
ARCHITECTE

EURL D'ARCHITECTURE
au capital de 8000 €
1, bis rue de la gare NOL
88 120 LE SYNDICAT
Tél. 03 29 22 05 64

Société Inscrite à l'ordre
des Architectes de
Lorraine N° S 112
RCS Epinal B 443 458 104

Phase d'étude :
DPC
Mise à jour du :
27/05/25

PC
2

PROJET DE CONSTRUCTION D'UN ABRI
POUR ENGINS DE CHANTIER + PLATEFORME DE
STOCKAGE MATERIAUX

PLAN DE MASSE

Maître d'Ouvrage :
M. Fabien et M. Franck SAMPIETRO
ADRESSE : 6 CHEMIN DU SAPEUR - 88310 VENTRON
TERRAIN : ROUTE DE MALPRE - 88290 SAULXURES-sur-MOSELLOTTE

Fait à : LE SYNDICAT

Echelle :
1/1000 e