




Chapitre 8.1 du Cerfa 14734-04
ANNEXES OBLIGATOIRES
Annexe 5(2) - Site Projet

PLAN DE MASSE PROJET 1/750

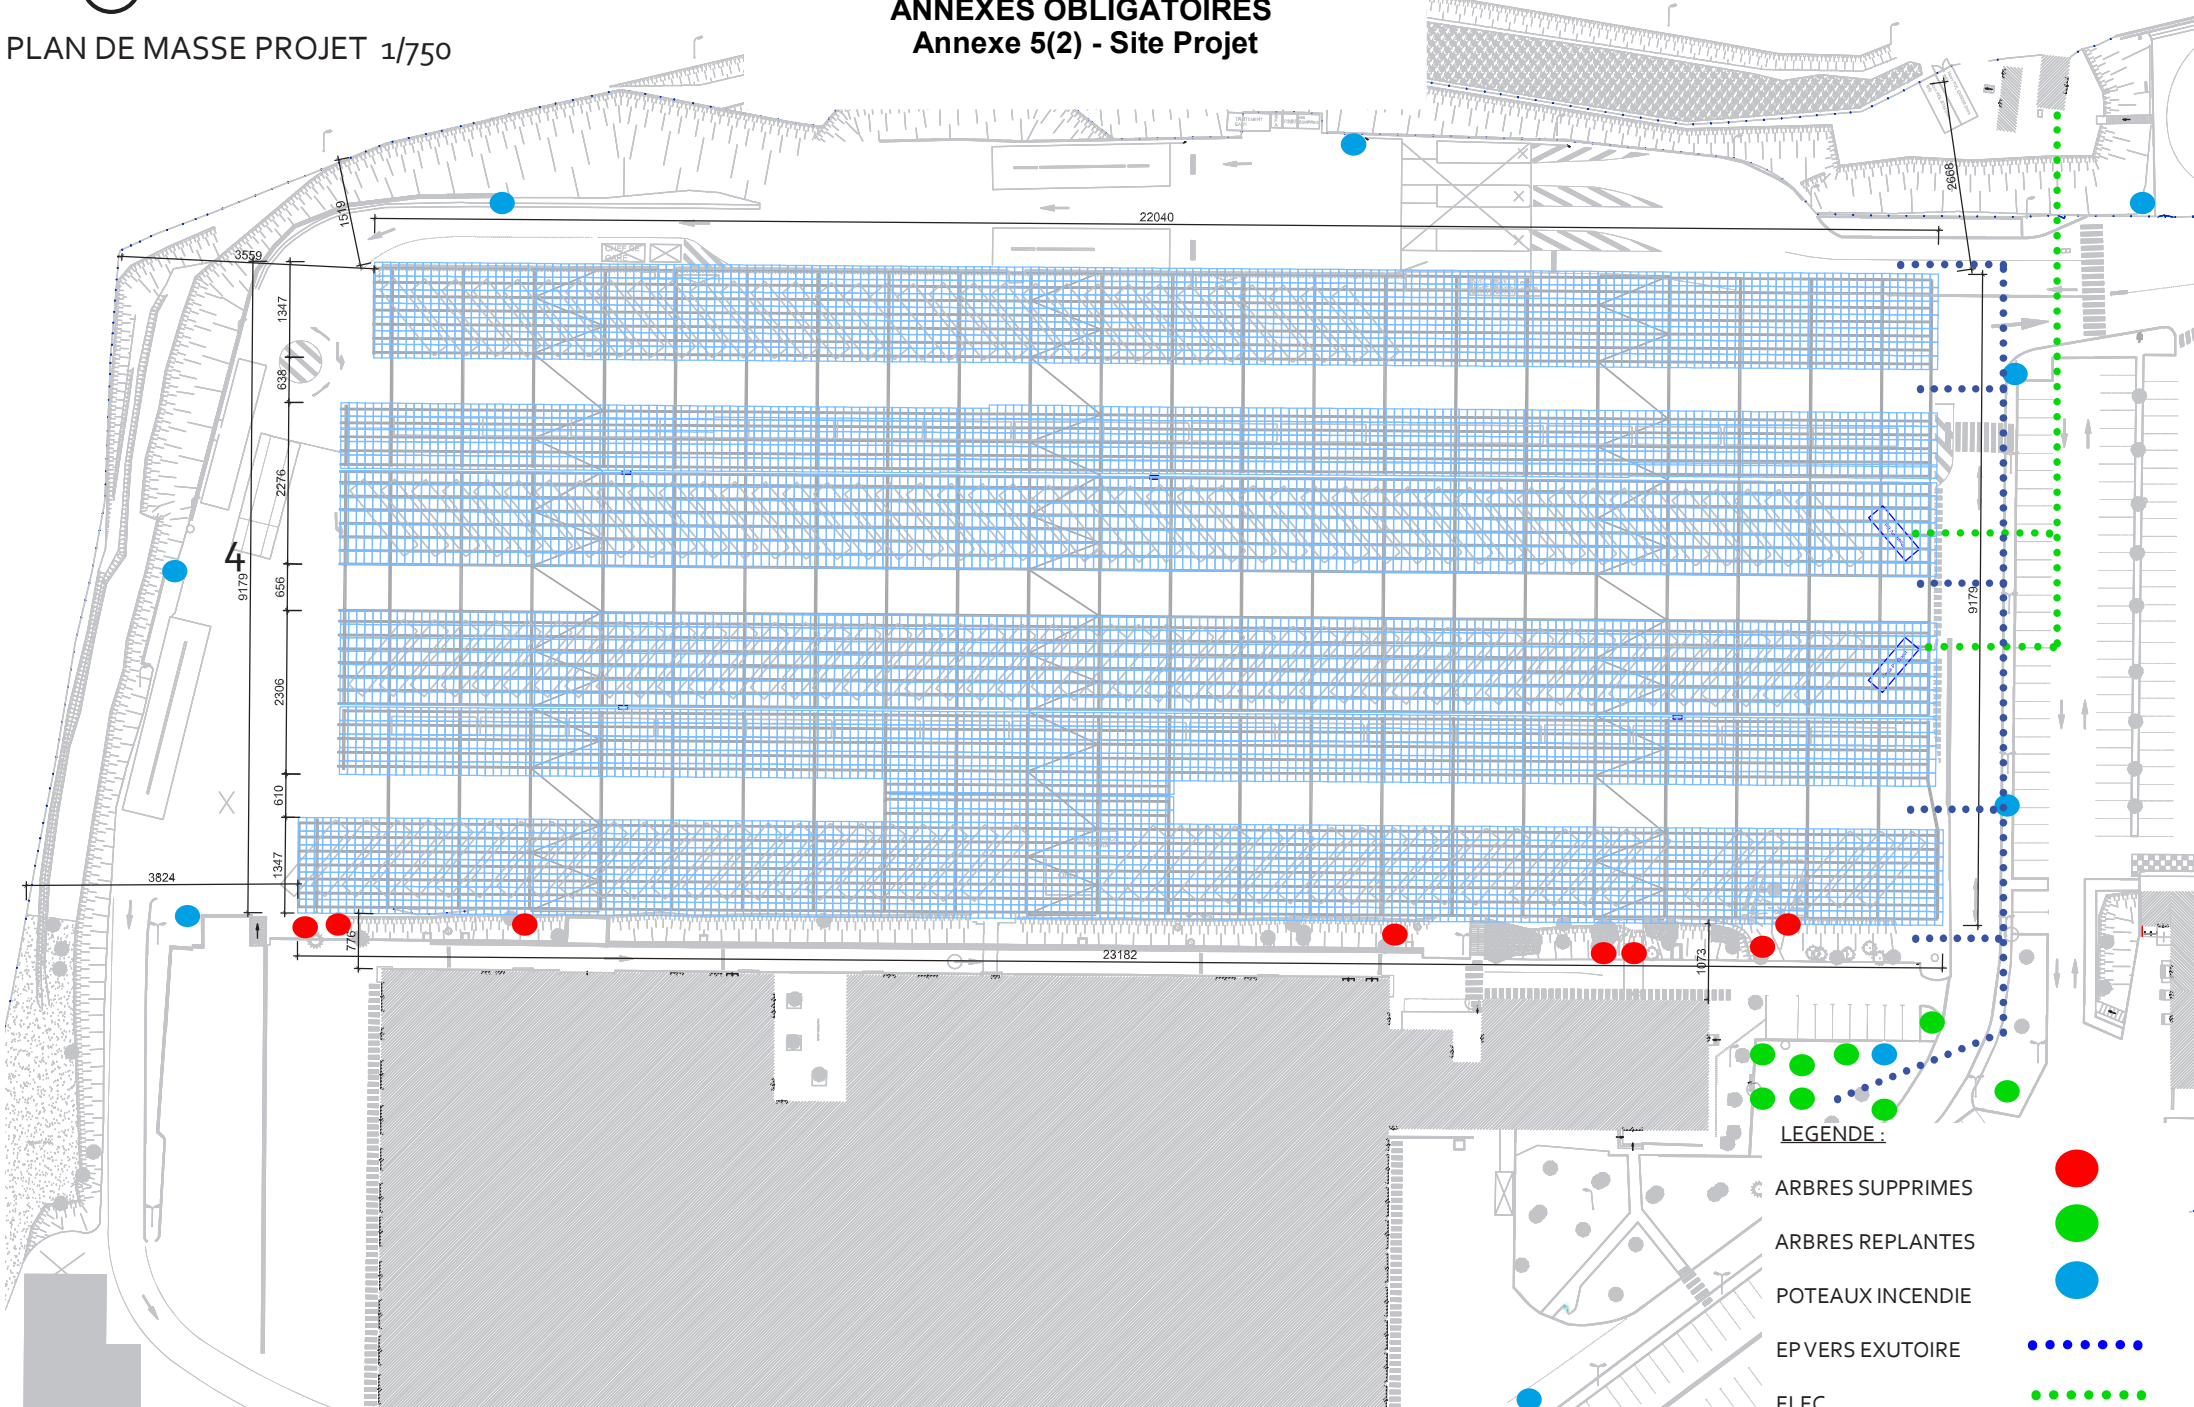

LEGENDE :

ARBRES SUPPRIMES



ARBRES REPLANTES



POTEAUX INCENDIE




EP VERS EXUTOIRE




ELEC



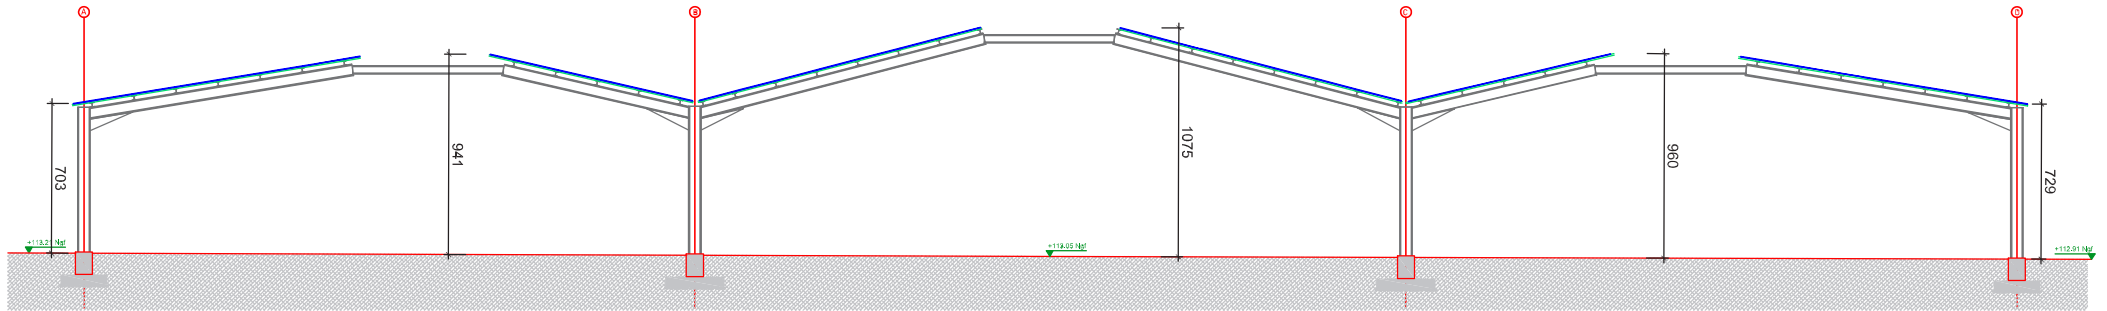

AA ECHELLE 1/250

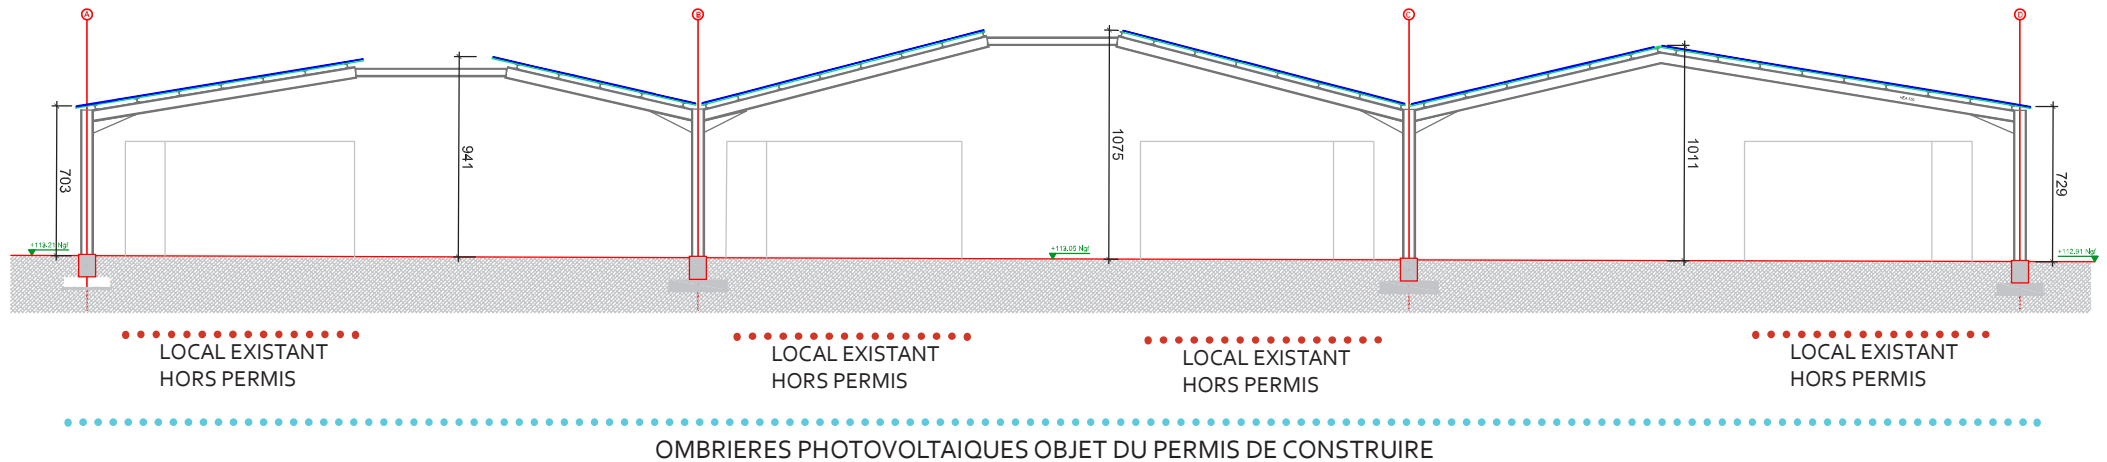

BB ECHELLE 1/250

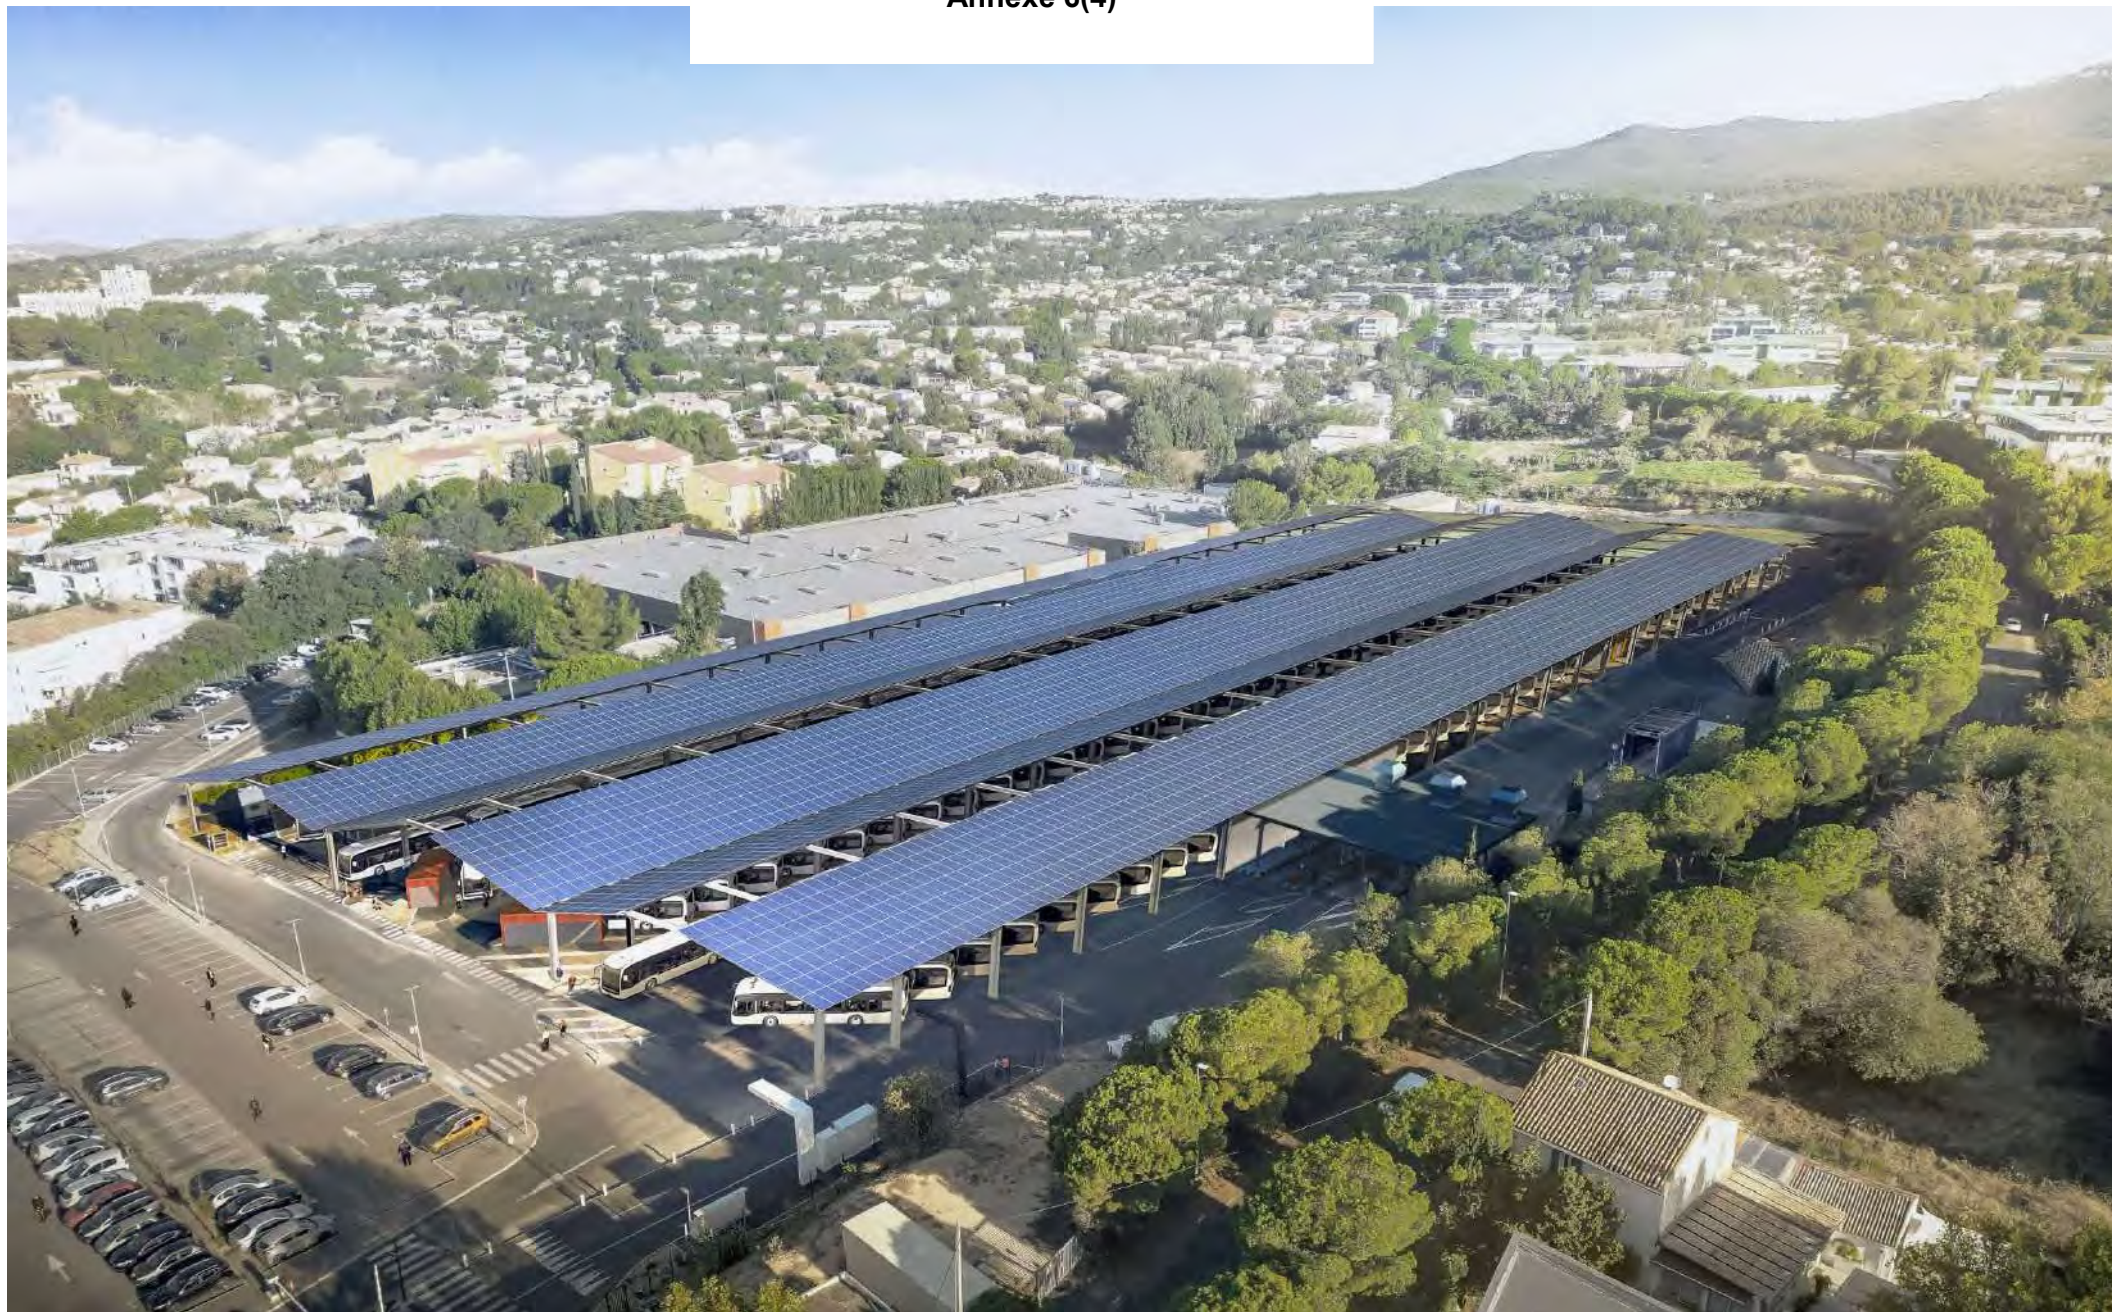


Photo 1



Photo 2