


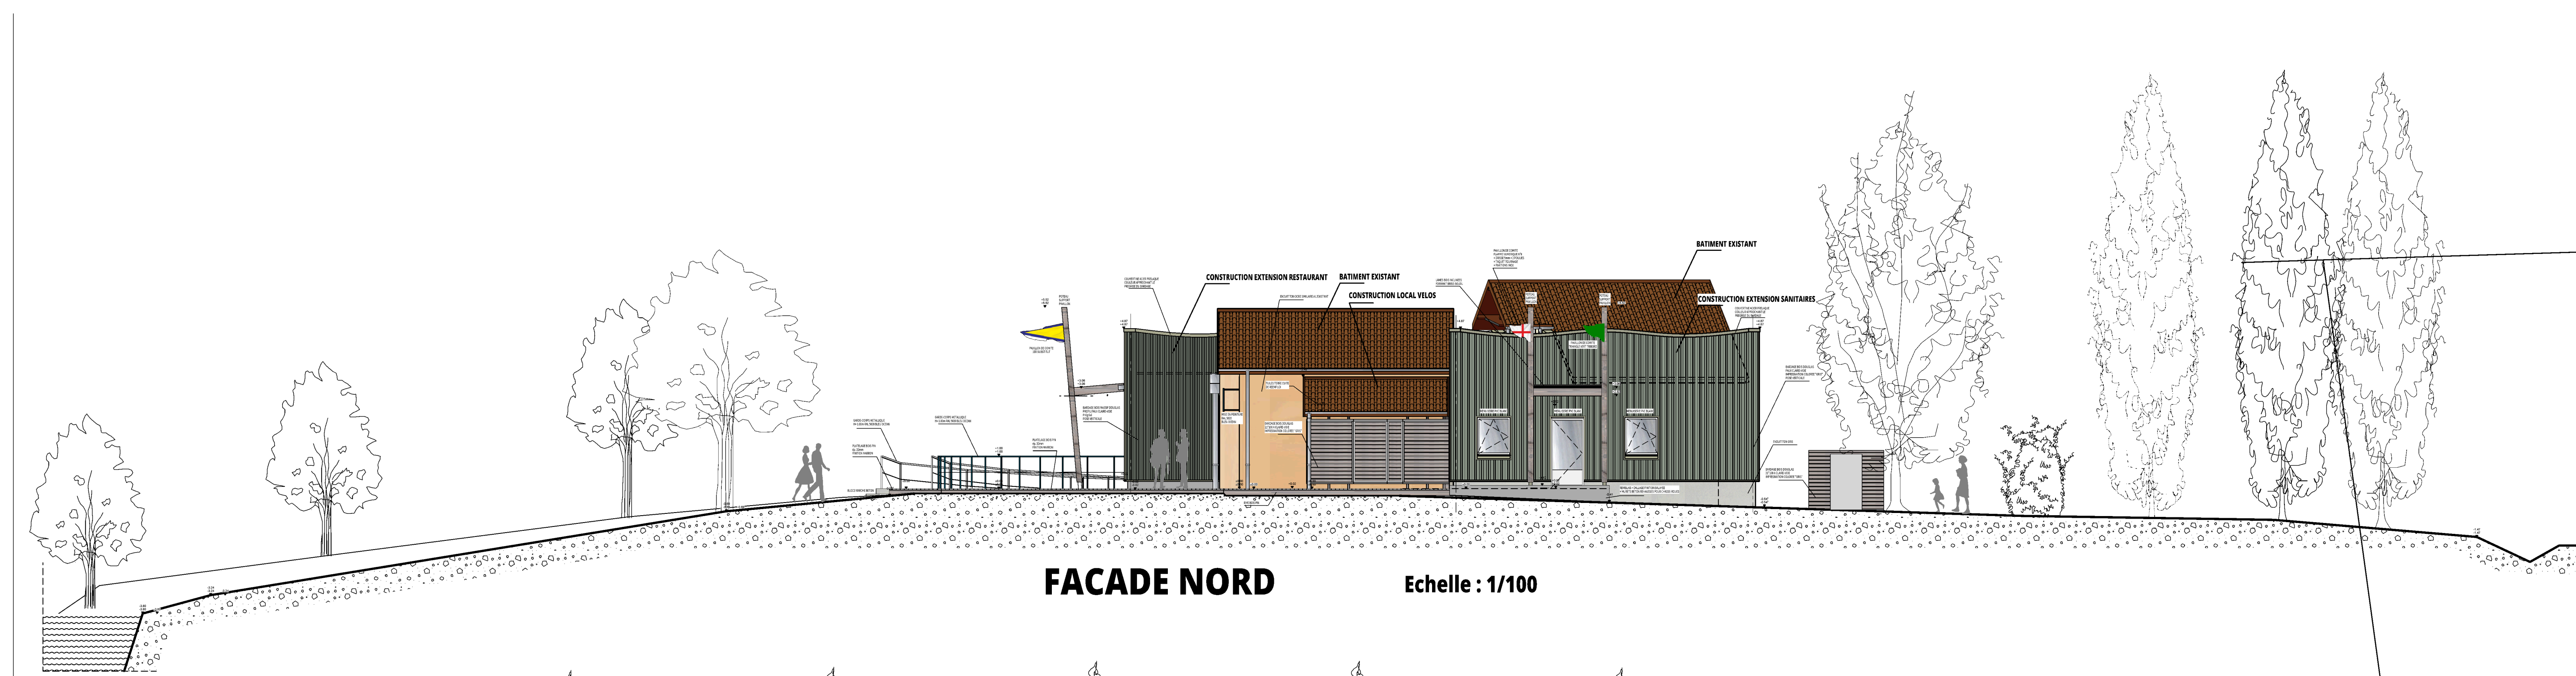


FACADE NORD

Echelle : 1/100




FACADE EST

Echelle : 1/100

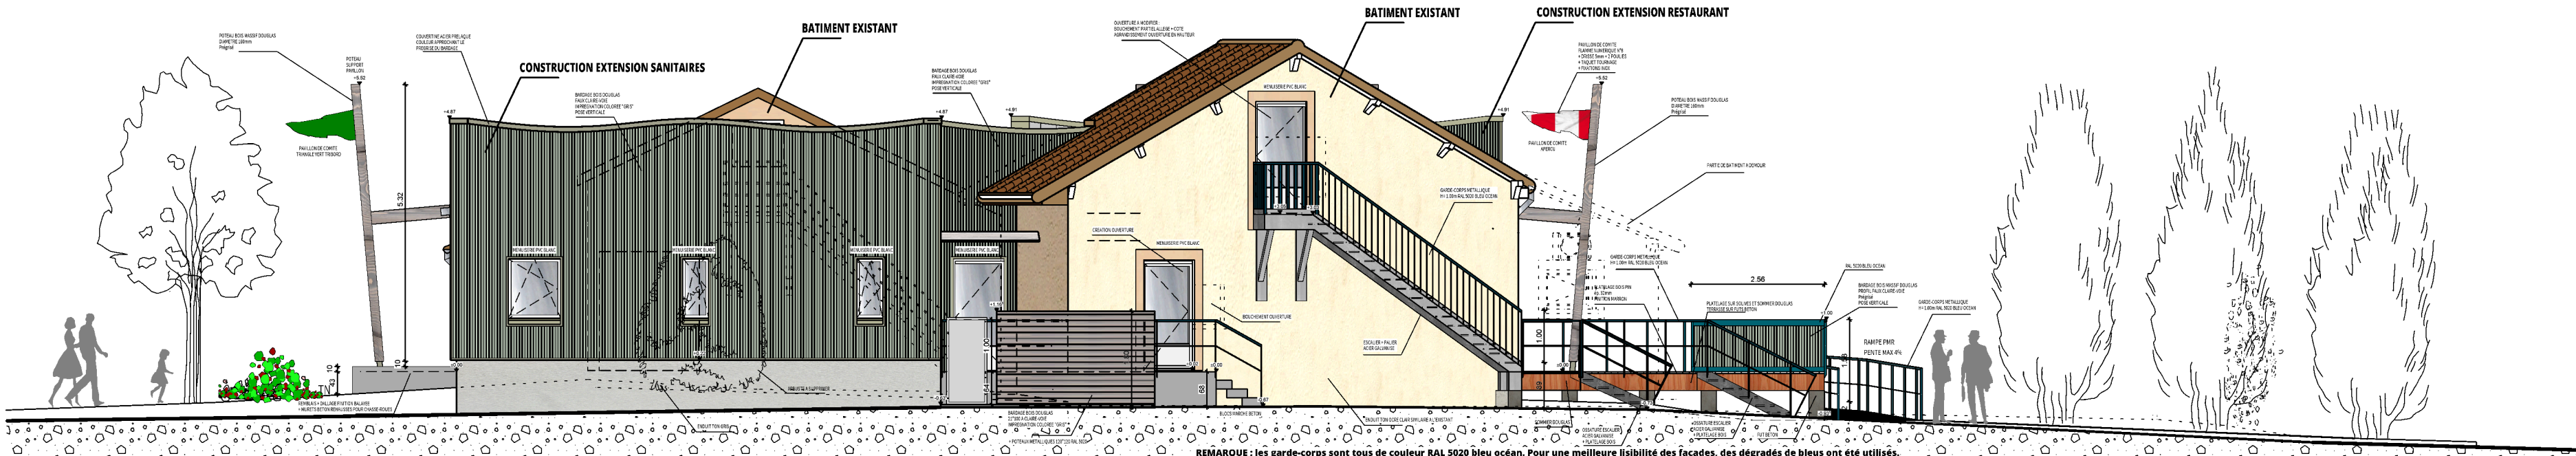


FACADE OUEST

Echelle : 1/100

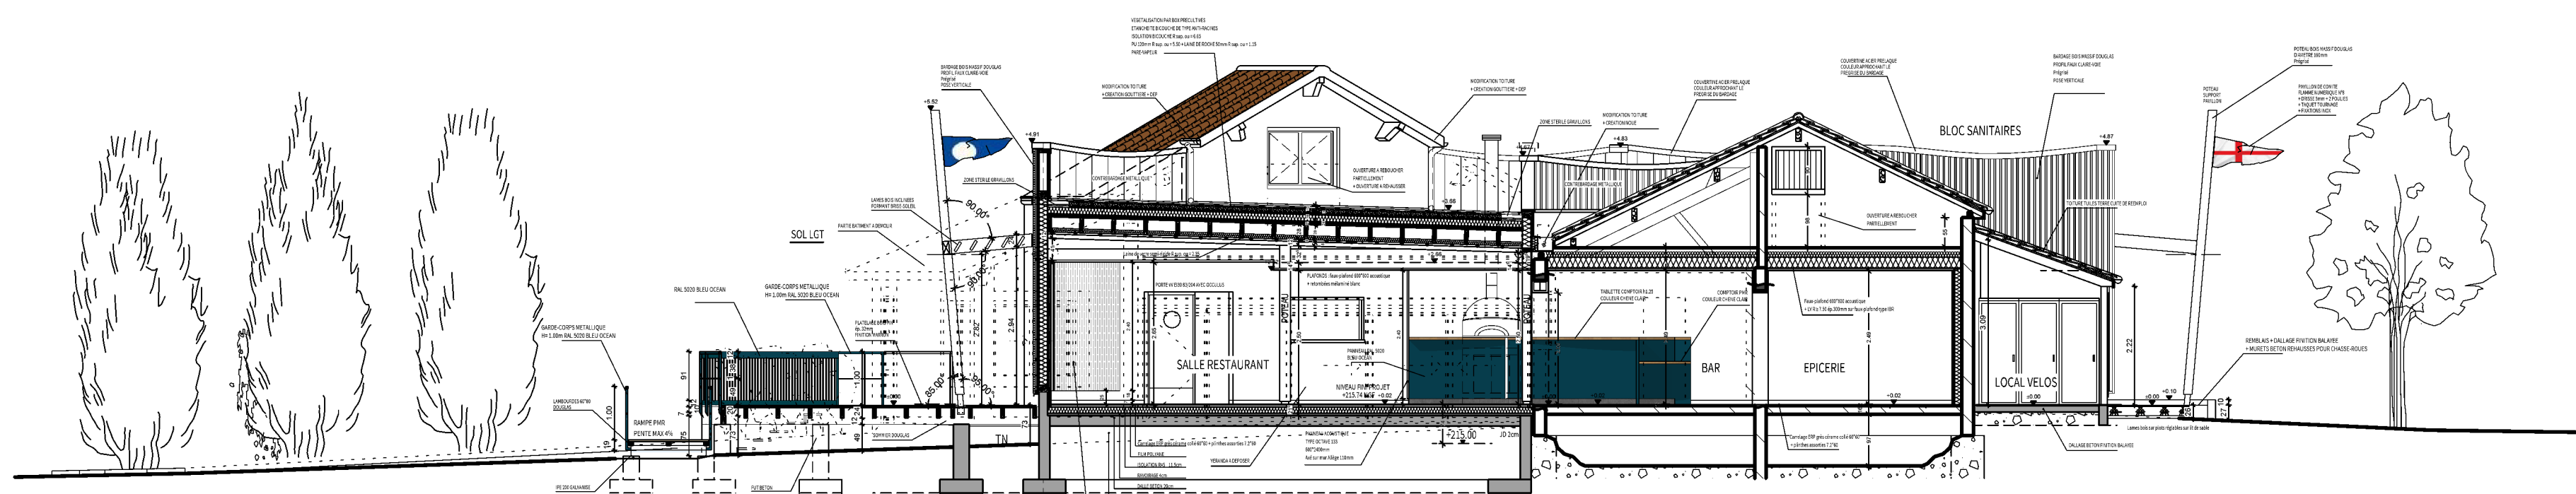


COUPE CC

Echelle : 1/100

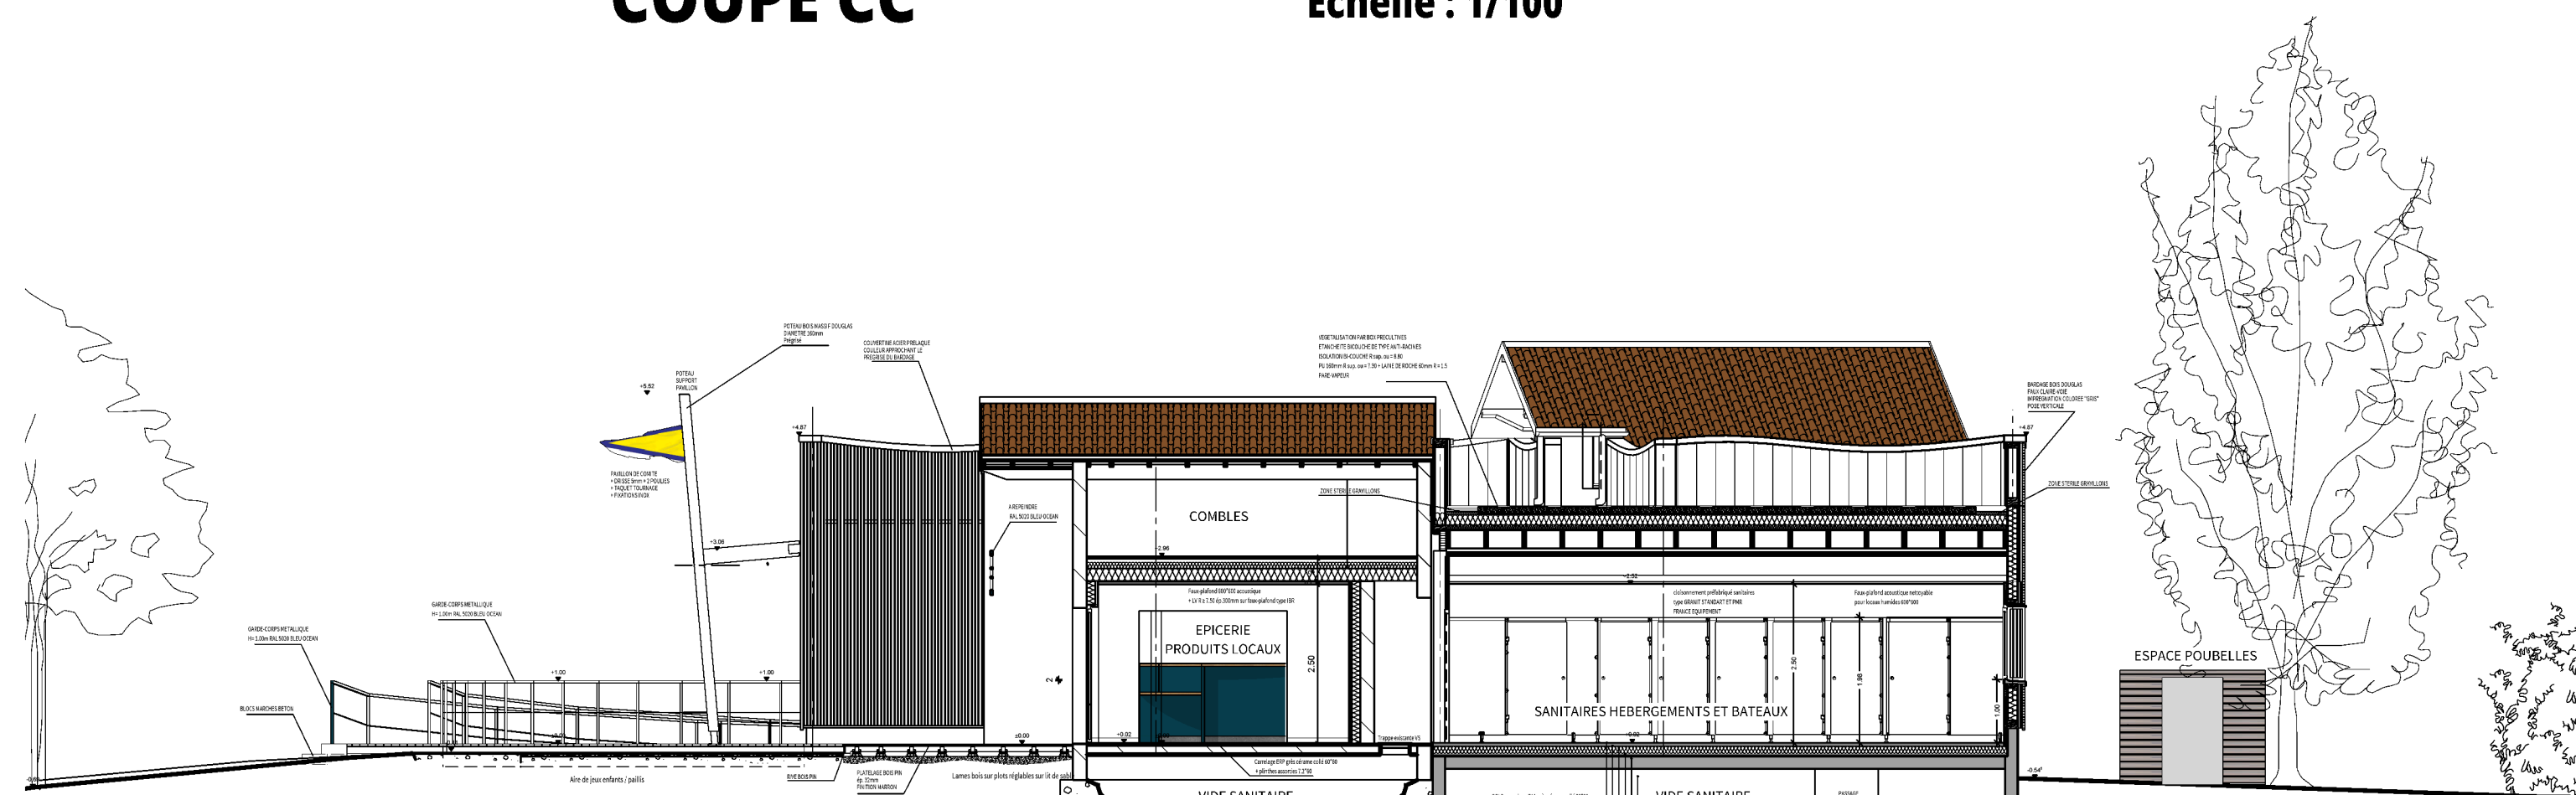

COUPE EE

Echelle : 1/100

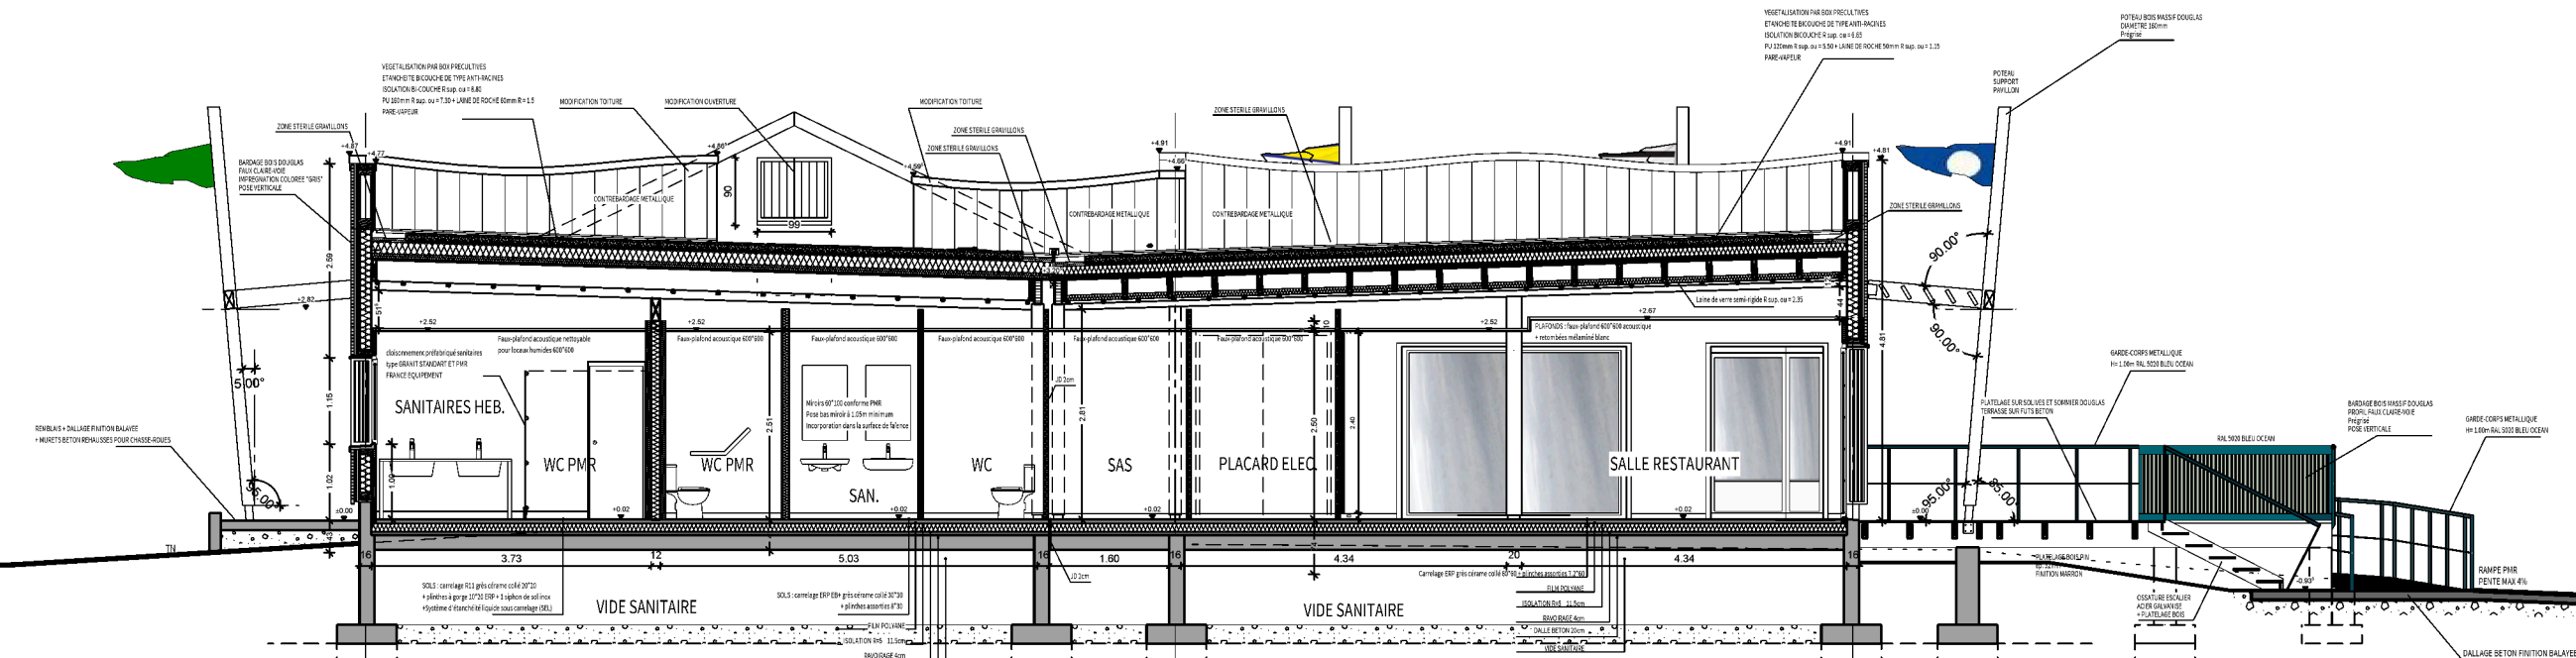

COUPE DD

Echelle : 1/100

LEGENDES


- Bâtiment toiture tuiles
- Bâtiment toiture terrasse végétalisée
- Terrasse lames bois
- Revêtement paillis
- Escaliers lames bois / blocs marches béton
- Béton balayé
- Auvent bois
- Sens circulation véhicules
- Niveau projet / NGF
- Plantations arbustes / arbres de haute tige

LEGENDES REVETEMENTS DE SURFACES

- Espace Vert
- Béton chaussée
- Enrobé
- Pavés type "Evergreen"
- Sablé
- Béton piéton
- Ponton en Bois

LEGENDES RESEAUX

- Réseaux Electriques
- Candélabres / luminaires
- Réseaux EU
- Réseaux EP
- Sens écoulement EP
- Réseaux AEP

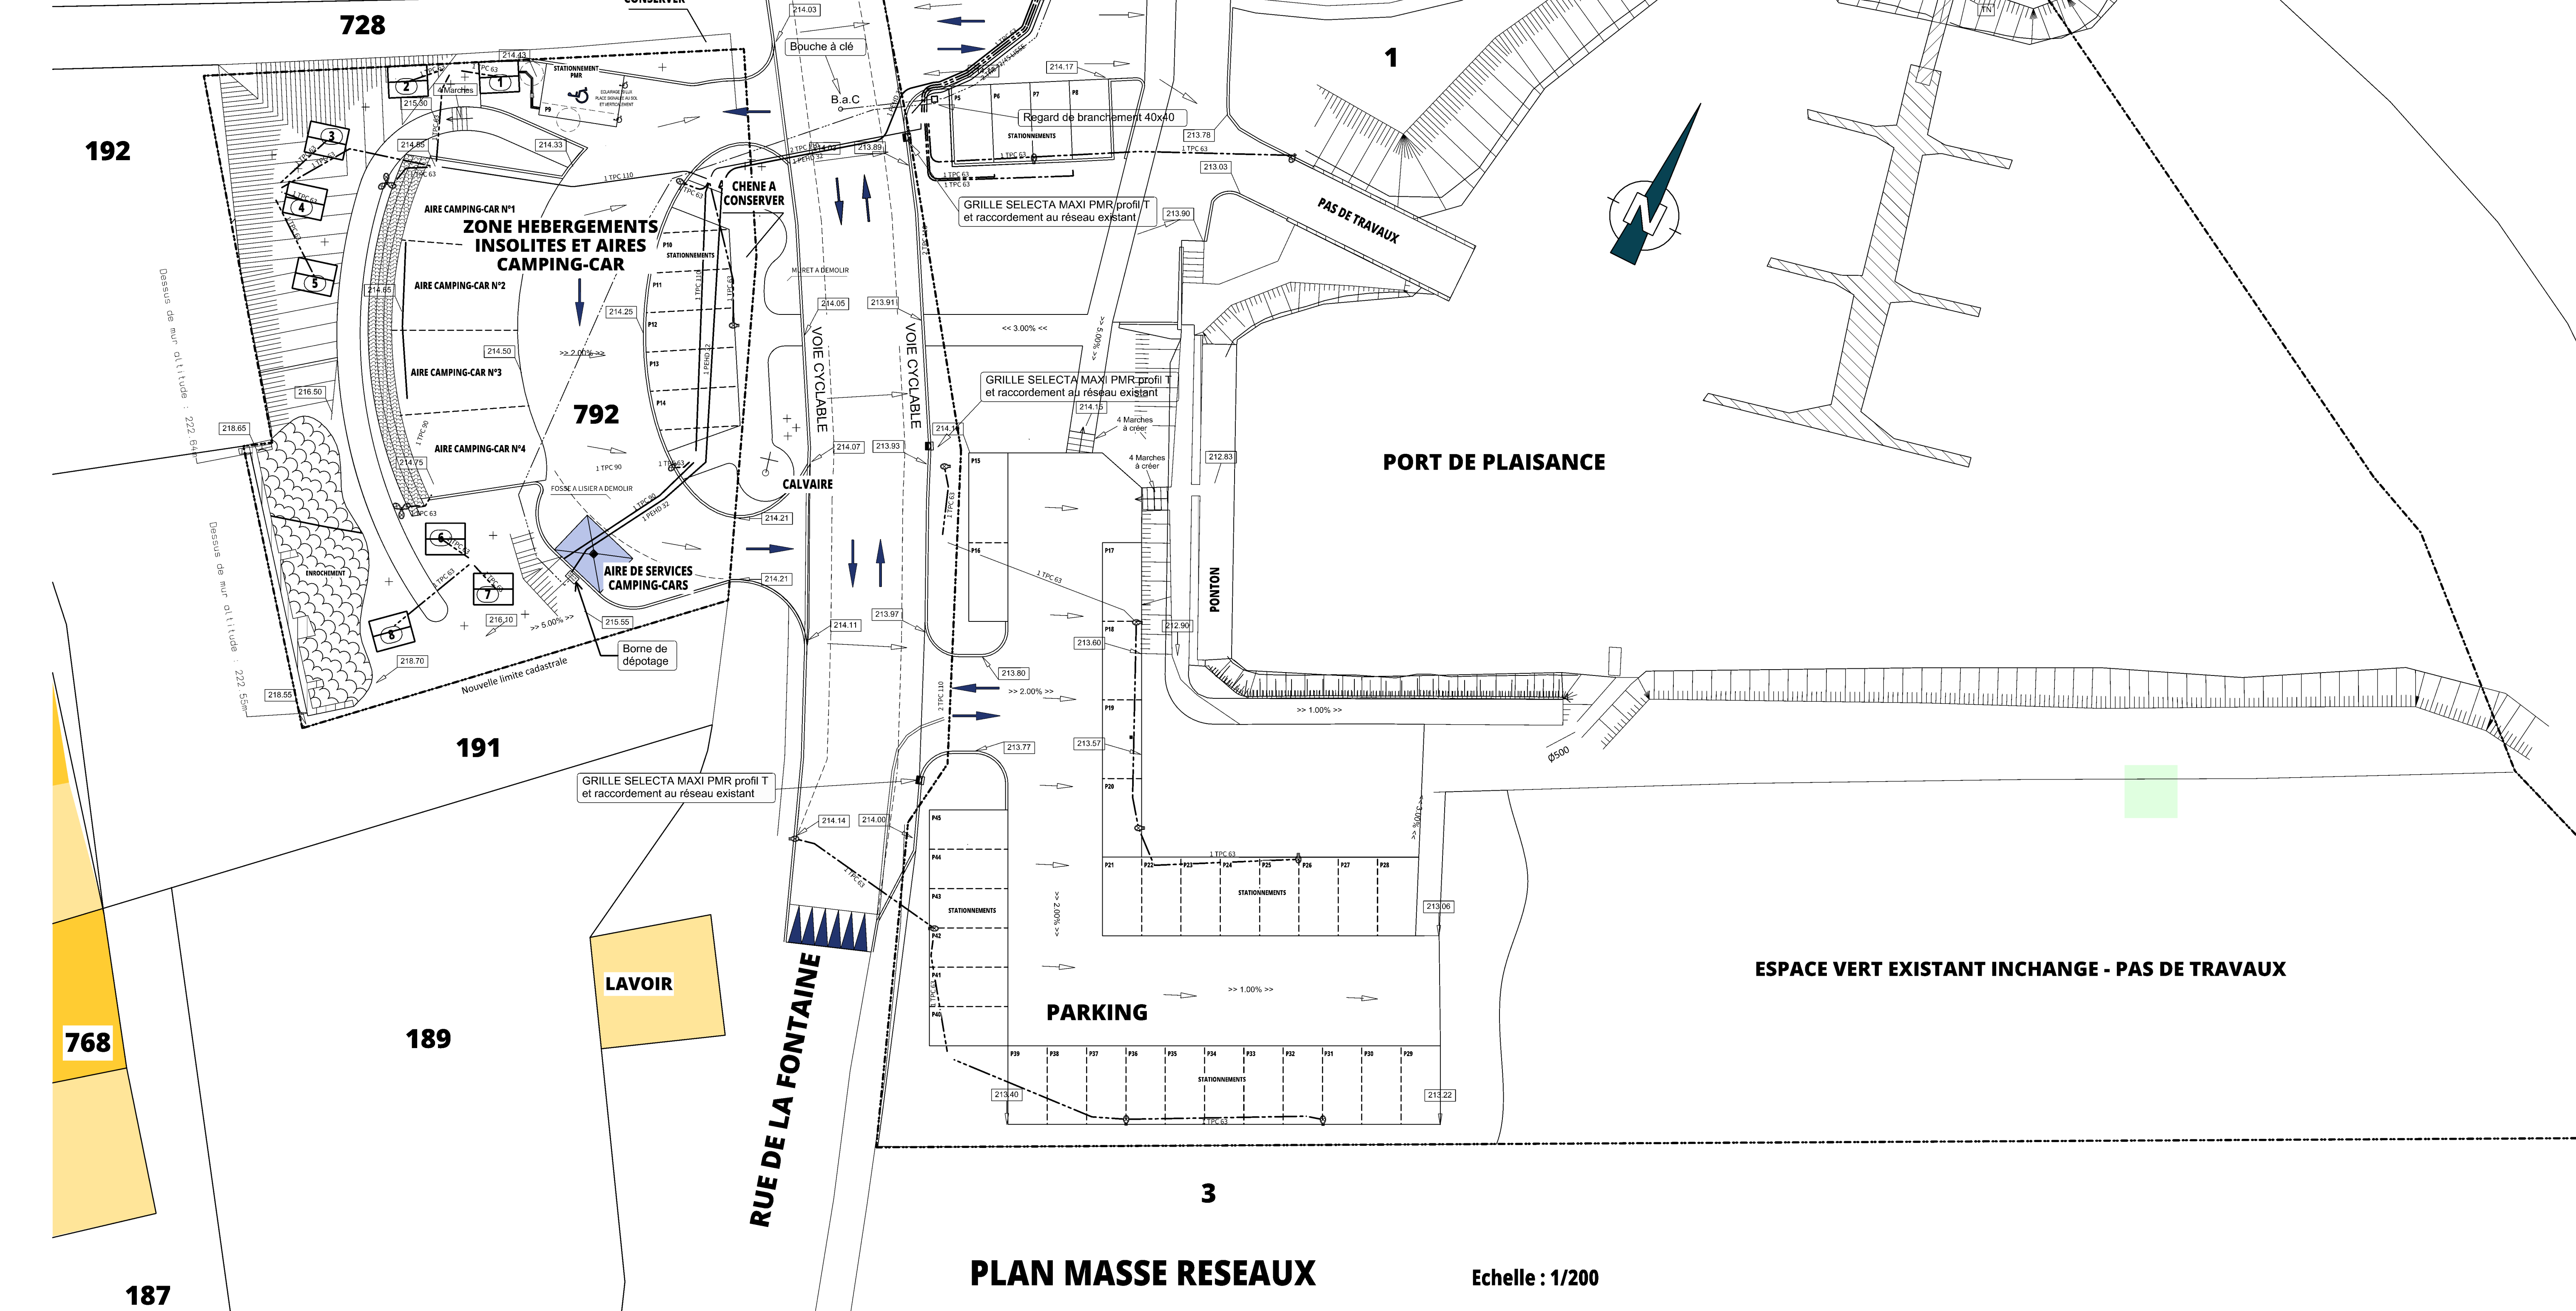


PLAN MASSE RESEAUX

Echelle : 1/200

COUPE AA' SUR TERRAIN

Echelle : 1/200

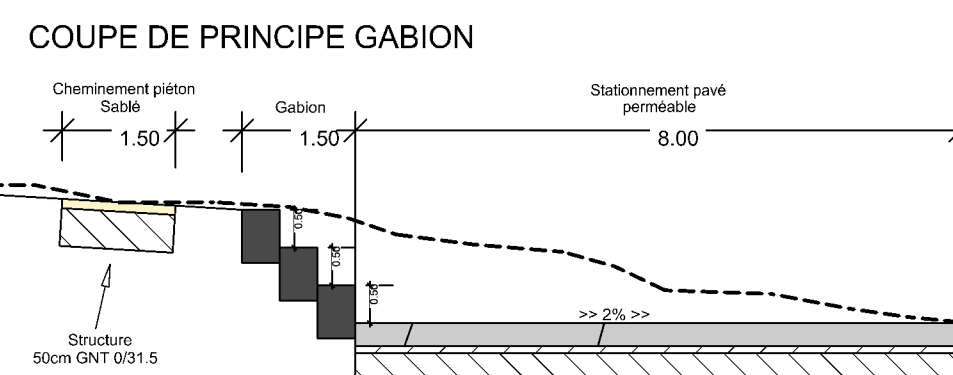

COUPE DE PRINCIPE GABION

Echelle : 1/100

SOLHA

SOLHA CMO - 2, Place du Moulin des Prés - BP 60317 - 70 006 VESOU Cedex - 03.84.76.82.45
Stephanie GIRARDEY - ARCHITECTE DPLG - SOLHA CMO

MAITRE D'OUVRAGE :
COMMUNE DE FOUCHECOURT
6, Grande Rue
70 160 FOUCHECOURT

REHABILITATION ET EXTENSION DU RESTAURANT - AMENAGEMENT PAYSAGER DU PETIT PORT
1, Rue de la Fontaine
70 160 FOUCHECOURT

VESSOU LE 15 JUILLET 2025

PERMIS D'AMENAGER

4/4



MAITRE D'OEUVRE :
SOLHA CMO - 2, Place du Moulin des Prés - BP 60317 - 70 006 VESOU Cedex - 03.84.76.82.45
Stephanie GIRARDEY - ARCHITECTE DPLG - SOLHA CMO

BE STRUCTURE G.O. : ADAM Vosges - 8, Allée des Frères - BP 1007 - 88 000 EPINAL - 03.29.34.27.88 - adam.epinal@gmail.com

BE STRUCTURE CHARPENTE : ICS BOIS - 12, Rue de la Fontaine - 88 000 EPINAL - 03.29.35.06.78 - svoranger@icsois.fr

BE FLUIDES - FLUIDYS : 7, Rue de la Craie - 70 000 QUINCY - 03.84.75.70.14 - mmurier@fluidys.fr

BET ELECTRICITE - BE : 4, Chemin de l'Espérance - 25 000 BESANCON - 06.30.78.65.25 - contact.pro.barbousse@orange.fr

BET VRD - EVI : 33 Avenue Pasteur - 70 250 RONCHAMP - 03.29.29.13.05 - contact@asevi.fr

BET CUISINE - SAS CLIC : 9, Rue du Docteur Normand - 39 100 DOLE - 03.84.81.02.23 - contact@betic.fr

BUREAU DE CONTROLE ET SPS - APAWIC : 6, Rue du Rhône - 90 000 BELFORT - batiment.alsace@apawic.com