



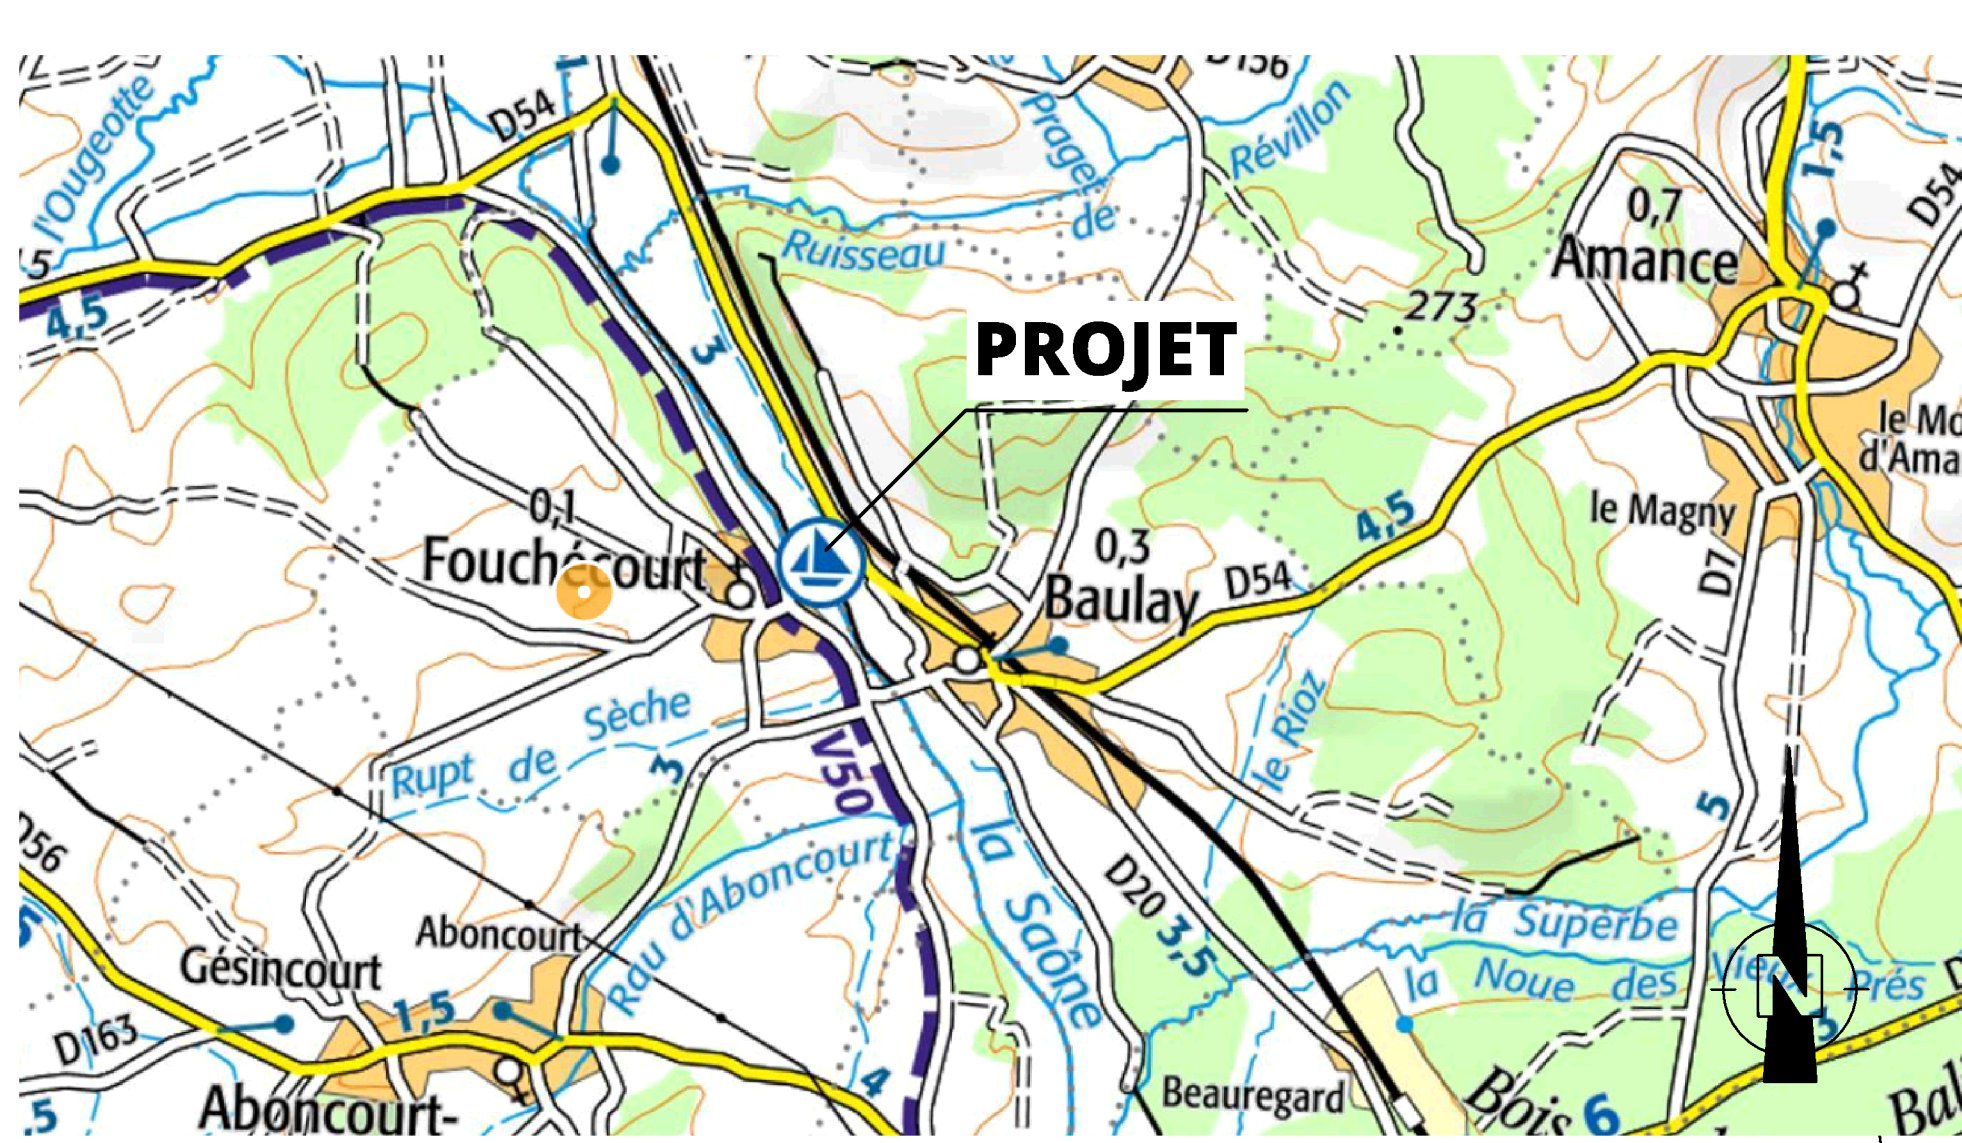

PLAN DE SITUATION

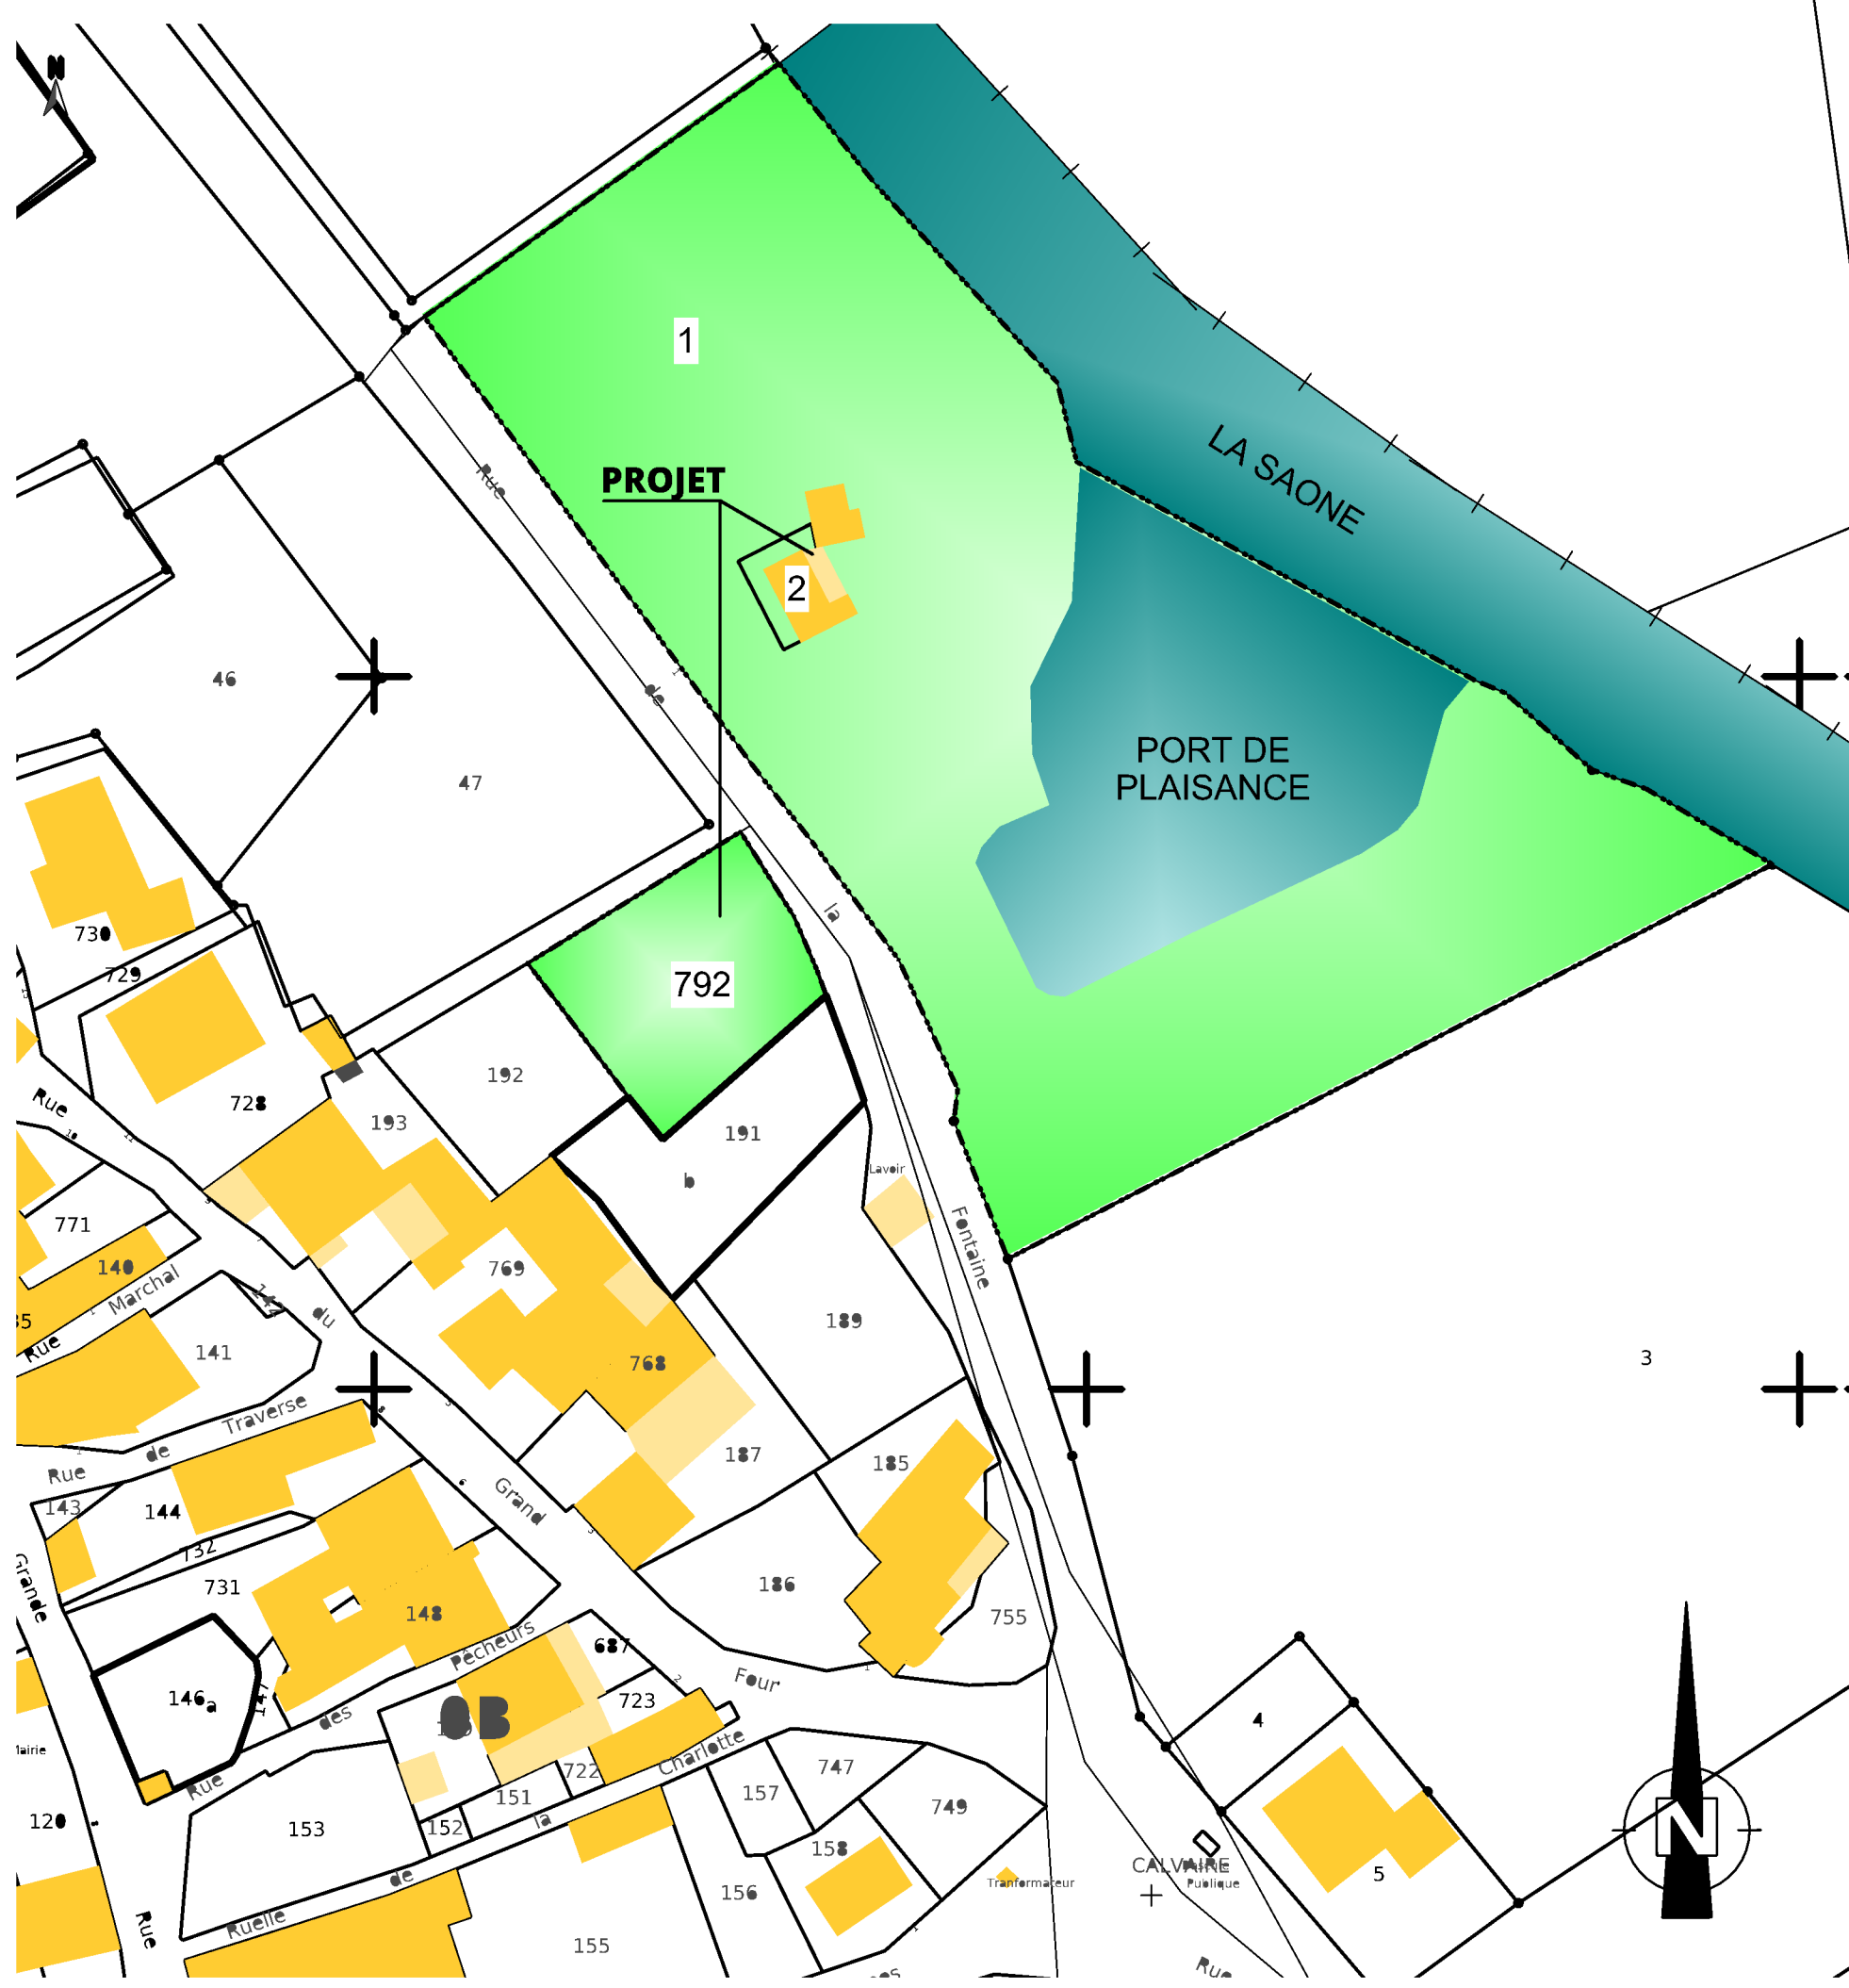

PLAN CADASTRAL

SOLiHA
SOLIDAIRES POUR L'HABITAT
3, Place du Moulin des Prés
BP 60317 - 70 006 VESOU Cedex
Tél : 03 84 76 82 45
www.solihahab.com
conception.hab@solihahab.com

MAITRE D'OUVRAGE :
COMMUNE DE FOUCHECOURT
6, Grande Rue
70 160 FOUCHECOURT


REHABILITATION ET EXTENSION DU RESTAURANT - AMENAGEMENT PAYSAGER DU PETIT PORT
1, Rue de la Fontaine
70 160 FOUCHECOURT

RESOLU LE 15 JUILLET 2025		PERMIS D'AMENAGER		3/4	
Le Maître d'Ouvrage :		PROJET			
		Plan de situation Plan Masse Général Plan du Rez-de-Chaussée Plan de l'étage Coupes Façade Sud			
Le Maître d'Oeuvre :		Mobilier			
DESSINE PAR : SG					
		MAITRE D'OEUVRE :			
SOLiHA CMO - 2, Place du Moulin des Prés - BP 60317 - 70066 VESOUL Cedex - 03.84.76.82.45 Stéphanie GIRARDEY ARCHITECTE DPLG - SOLiHA CMO					
BE STRUCTURE G.O. : ADAM Vosges - 8, Allée des Frères - BP 1007 - 88000 EPINAL - 03.29.34.27.88 - adam.epinal@gmail.com					
BE STRUCTURE CHARPENTE : ICS BOIS - 12, Rue de la Fontaine - 88000 EPINAL - 03.29.35.06.78 - voranger@icsois.fr					
BE FLUIDES / FLUIDYS : 7, Rue de la Crête - 70000 QUINCY - 03.84.75.70.14 - munier@fluidys.fr					
BET ELECTRICITE : BEI - 4, Chemin de l'Espérance - 25000 BESANCON - 06.30.78.65.25 - contact.pro.baroussat@orange.fr					
BET VRD : EVI - 33 Avenue Pasteur - 70250 RONCHAMP - 03.29.29.13.05 - contact@asevi.fr					
BET CUISINE : SAS CLIC - 9, Rue du Docteur Normand - 39100 DOLE - 03.84.81.02.33 - contact@betic.fr					
BUREAU DE CONTROLE ET SPS : APARC - 6, Rue du Rhône - 90000 BELFORT - batiment.alsace@aparc.com					




PLAN DE MASSE GENERAL

Echelle : 1/200

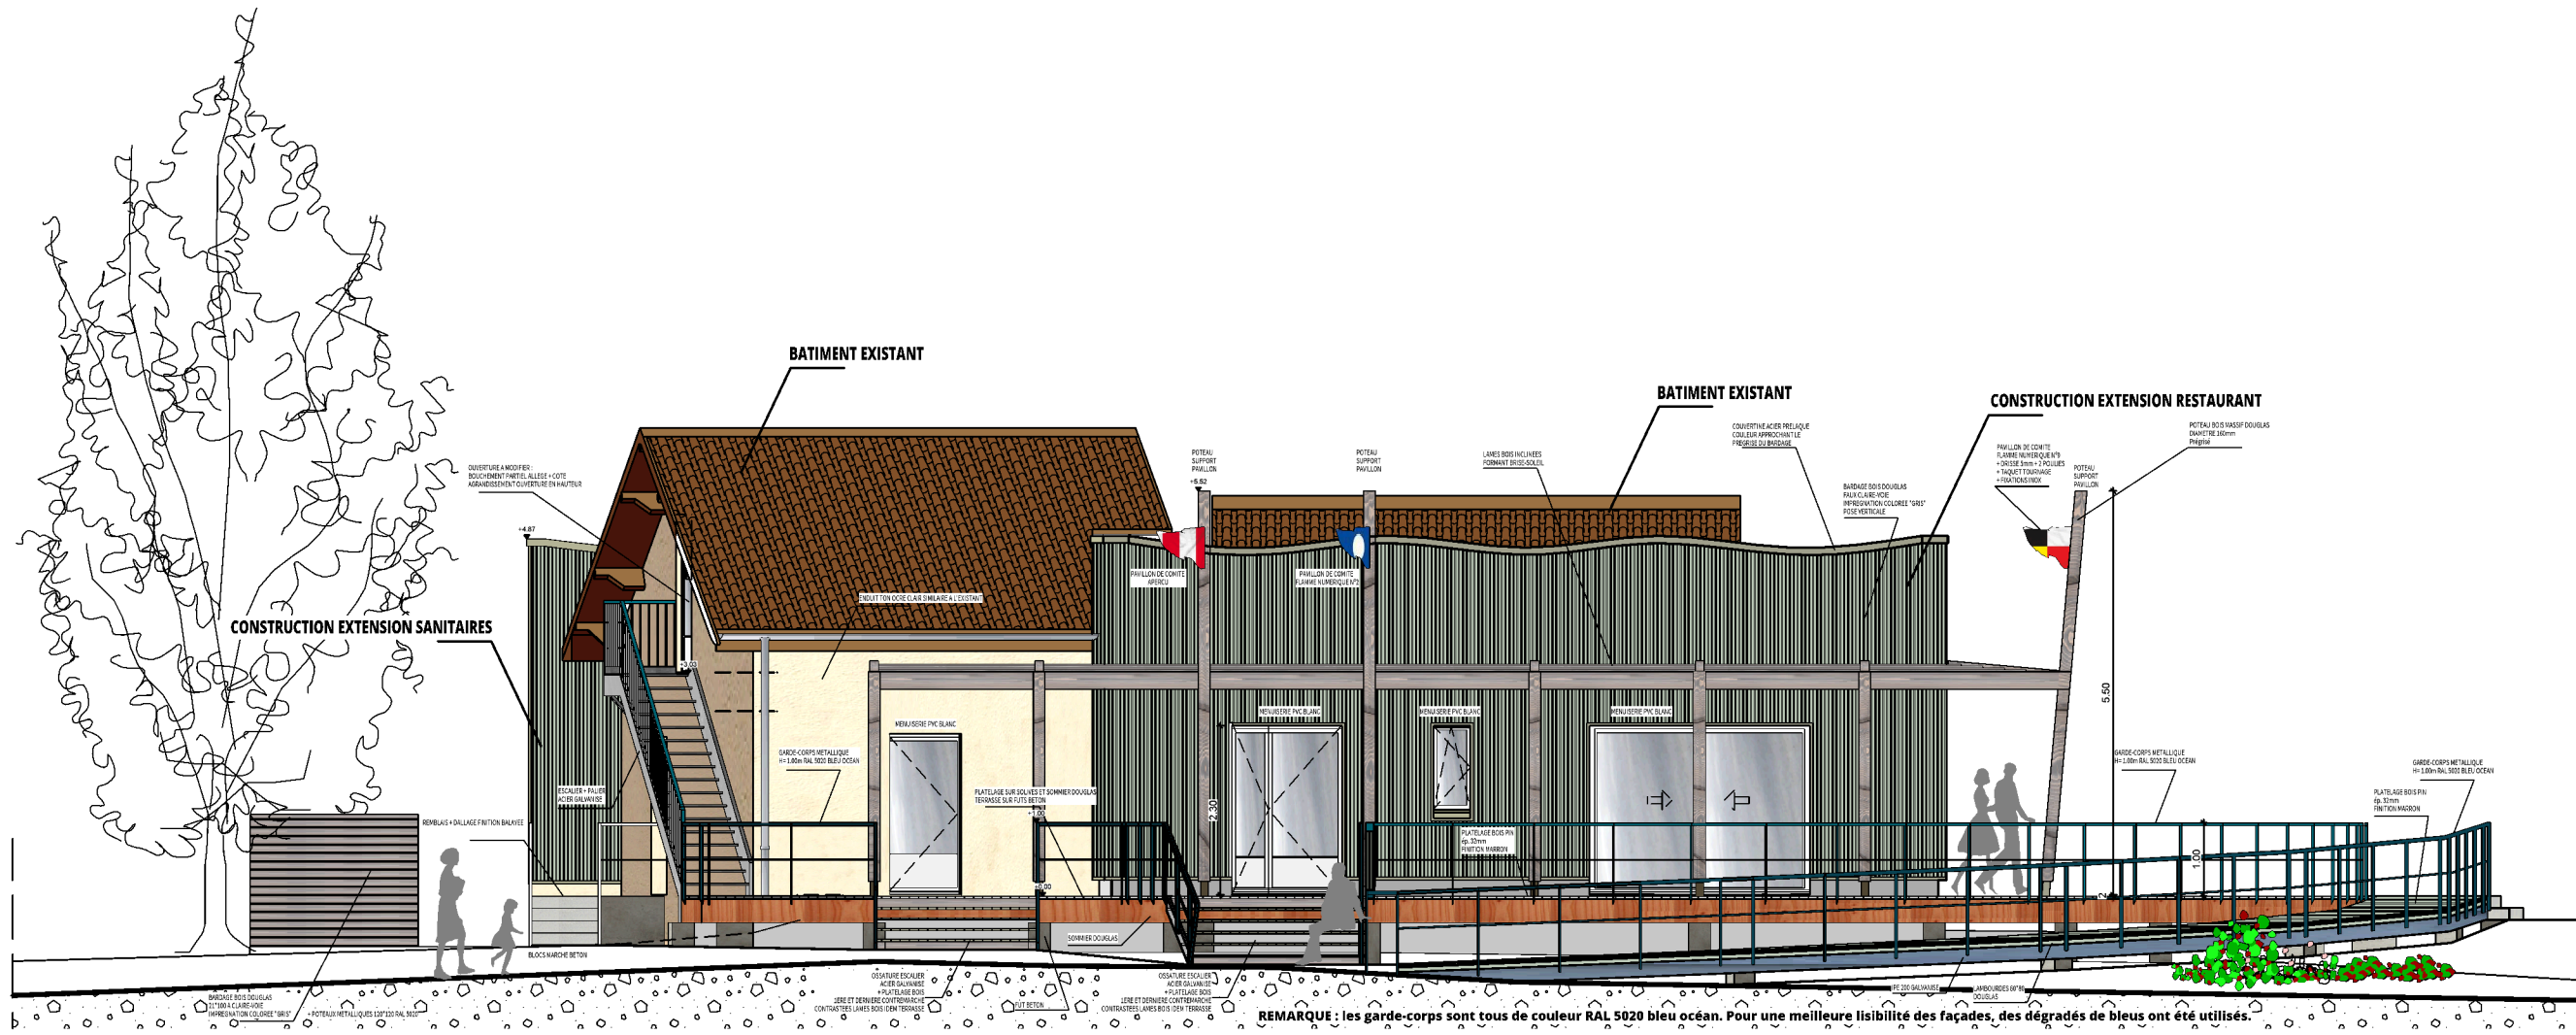


FACADE SUD

Echelle : 1/100

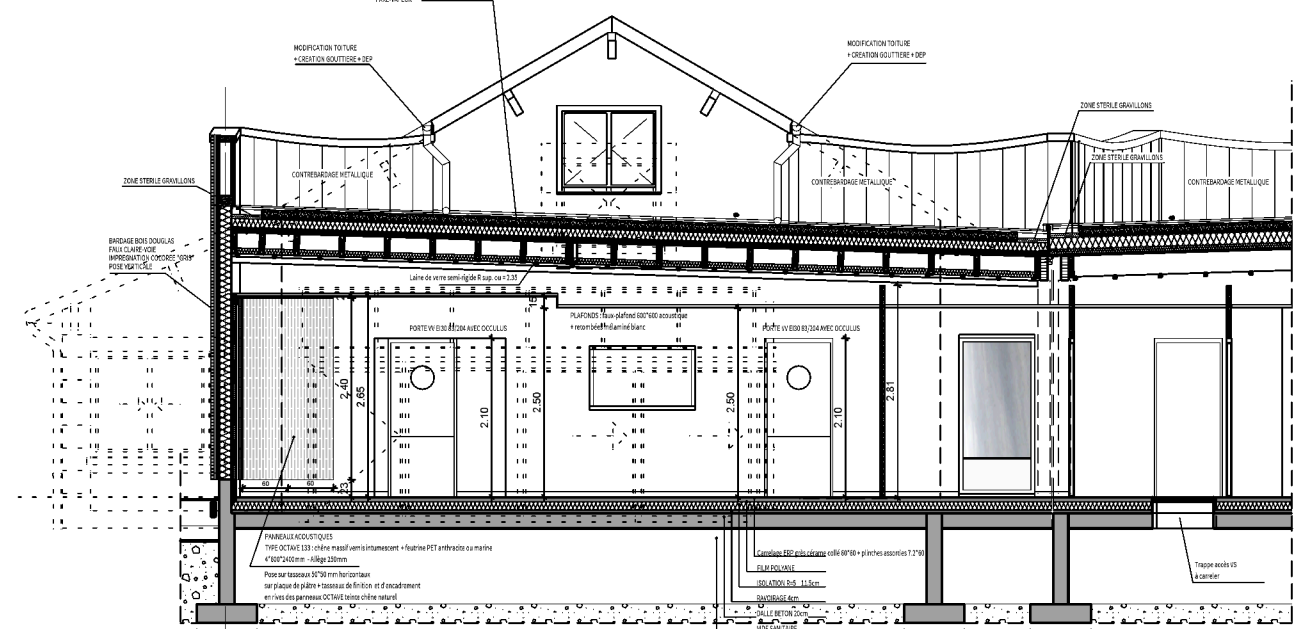




COUPE FF

Echelle : 1/100

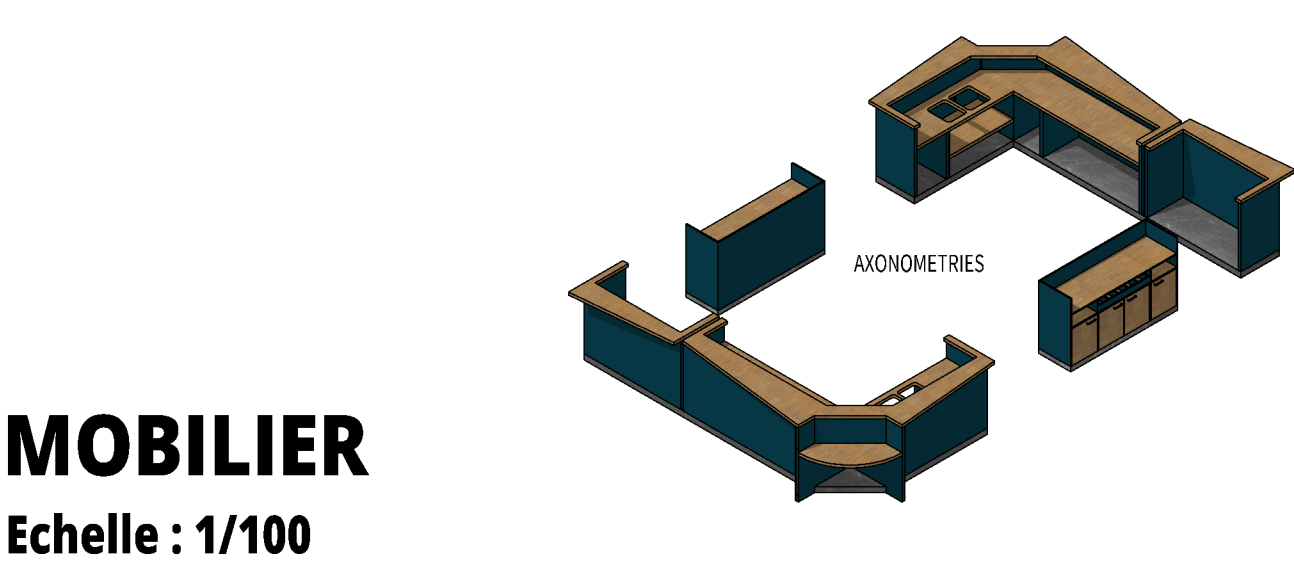


MOBILIER

Echelle : 1/100

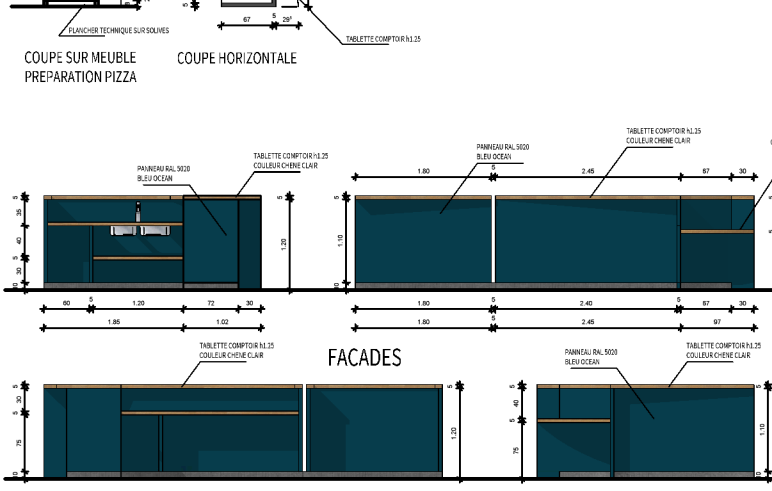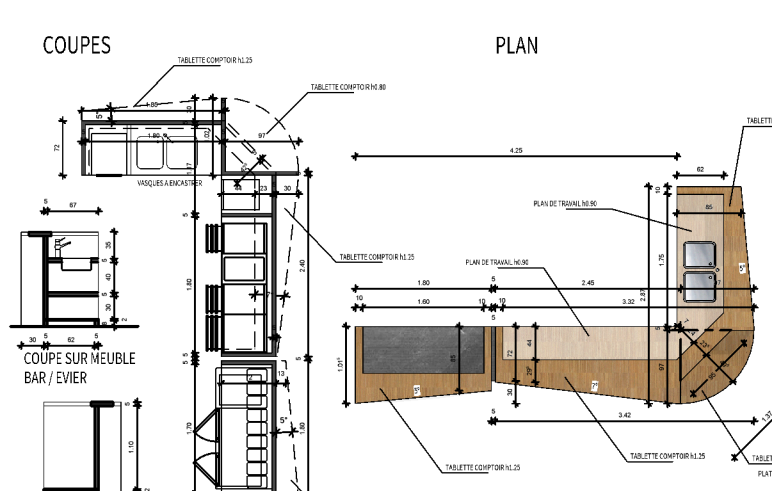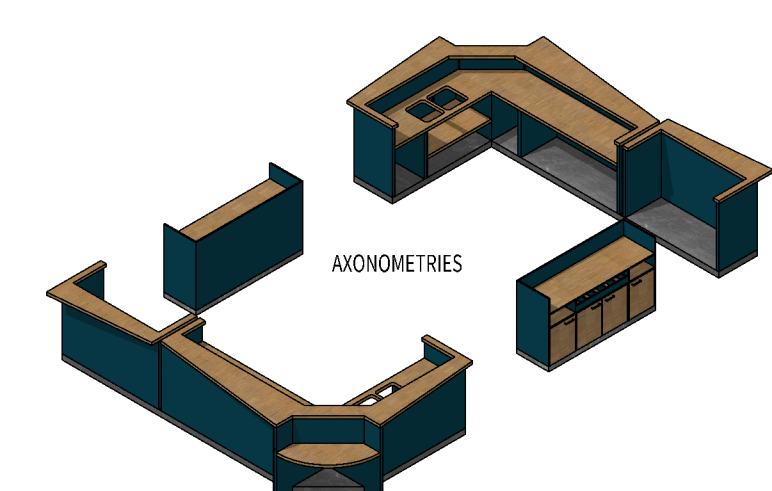


MEUBLE BAR ET MEUBLE PREPARATION PIZZA

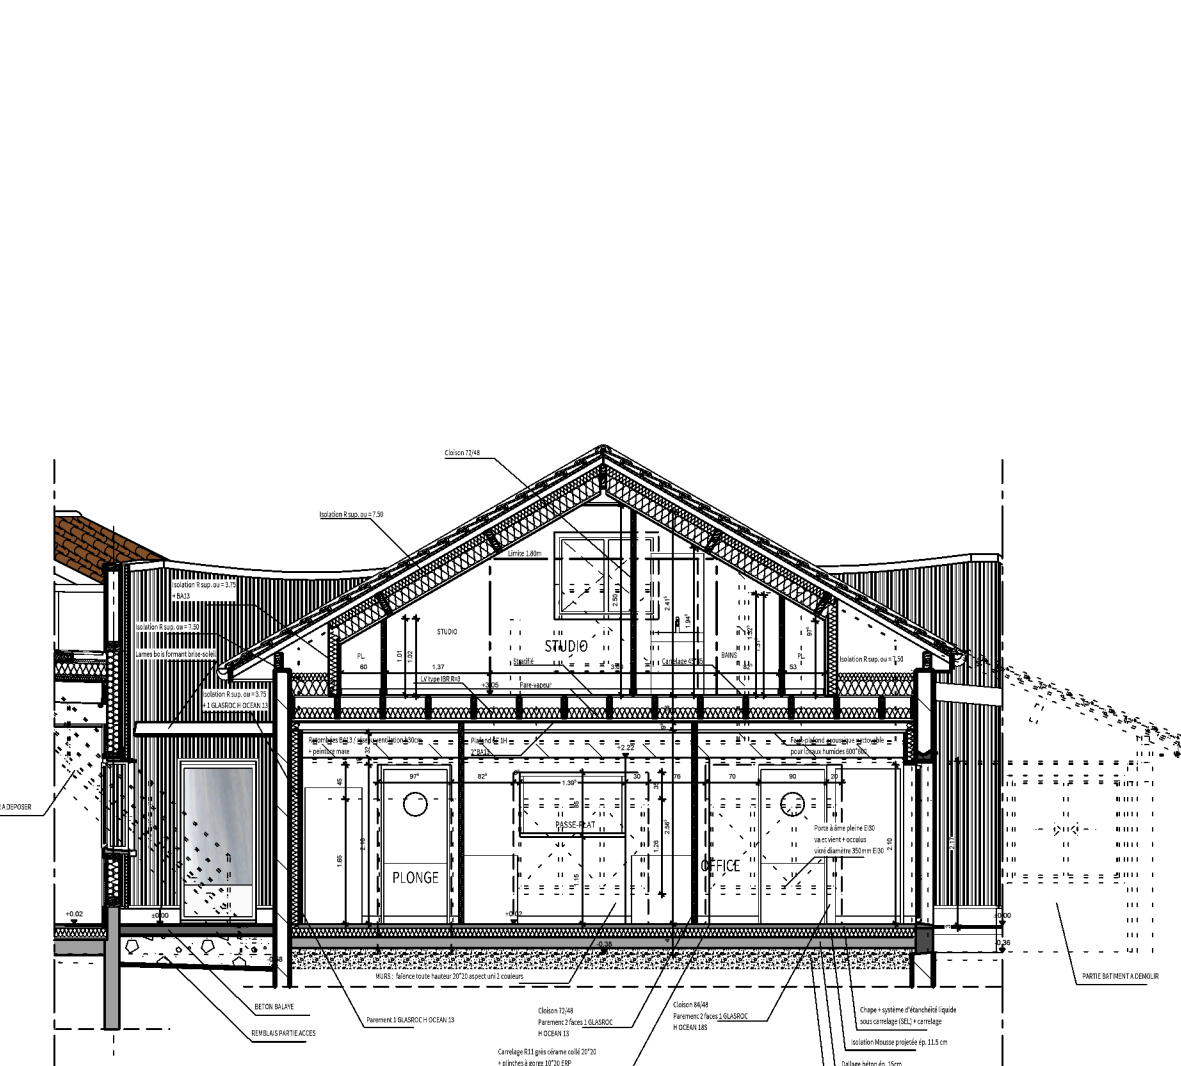


COUPE BB

Echelle : 1/100

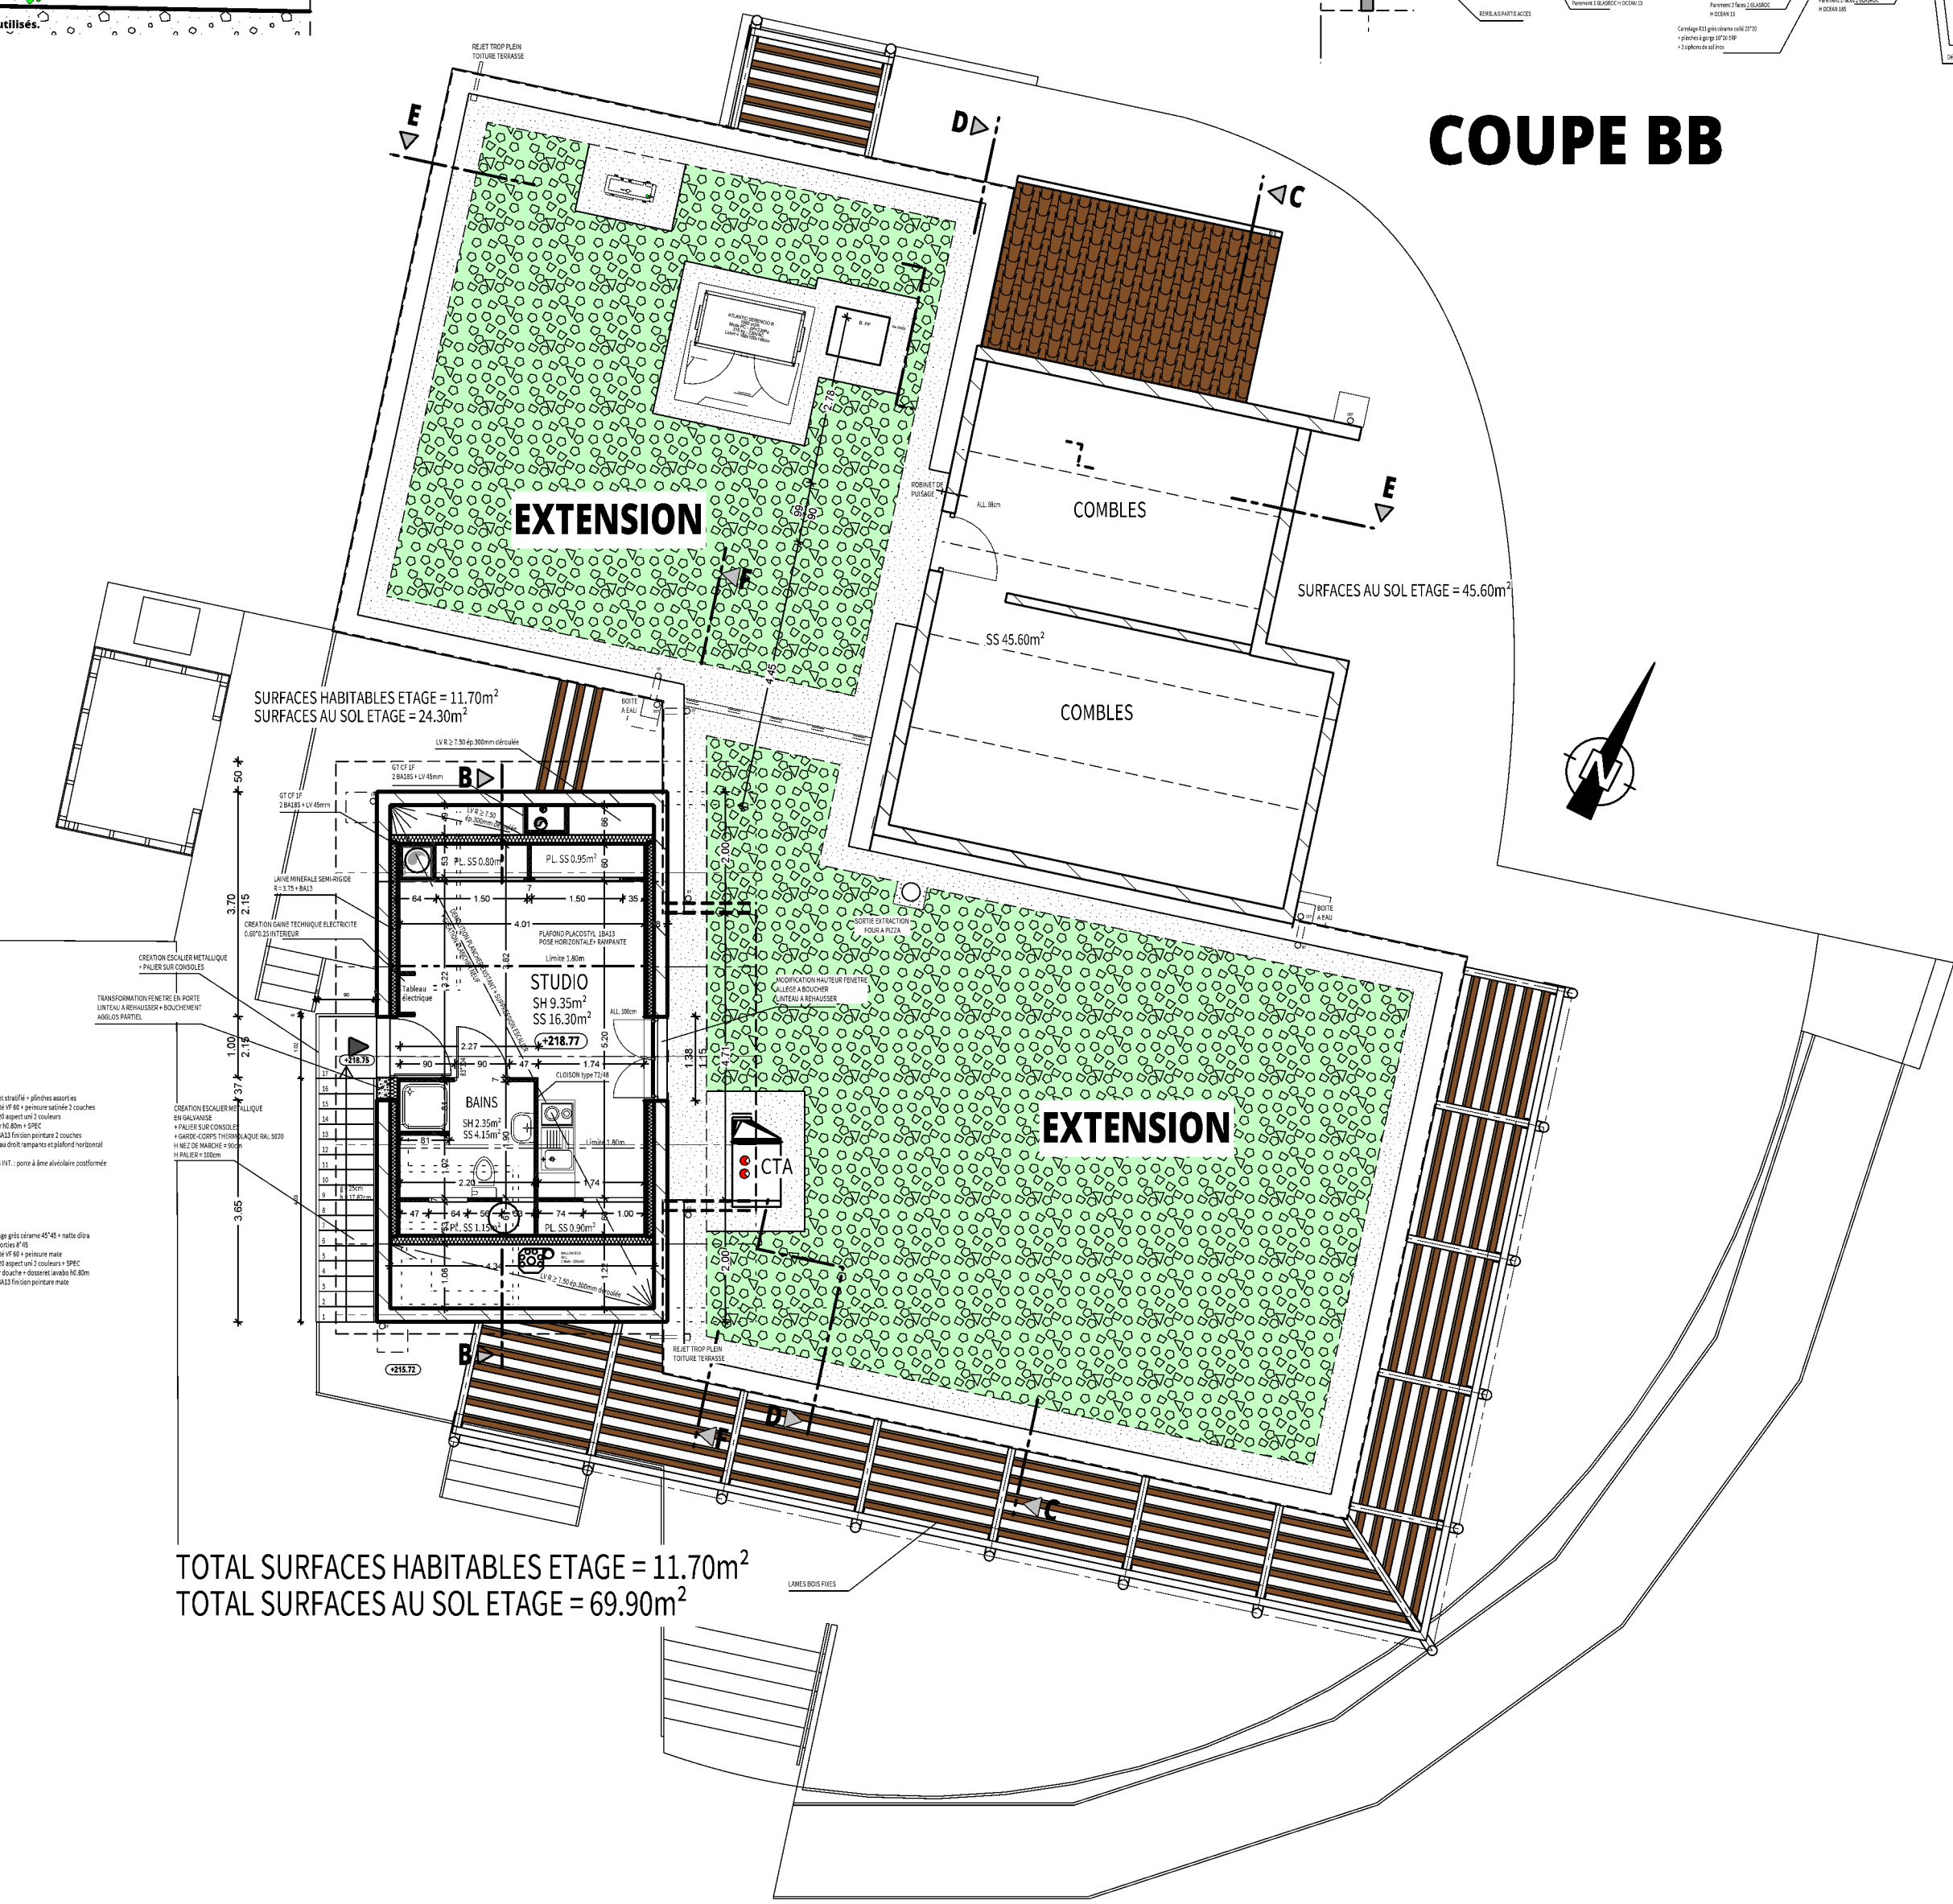


PLAN DE L'ETAGE

Echelle : 1/100

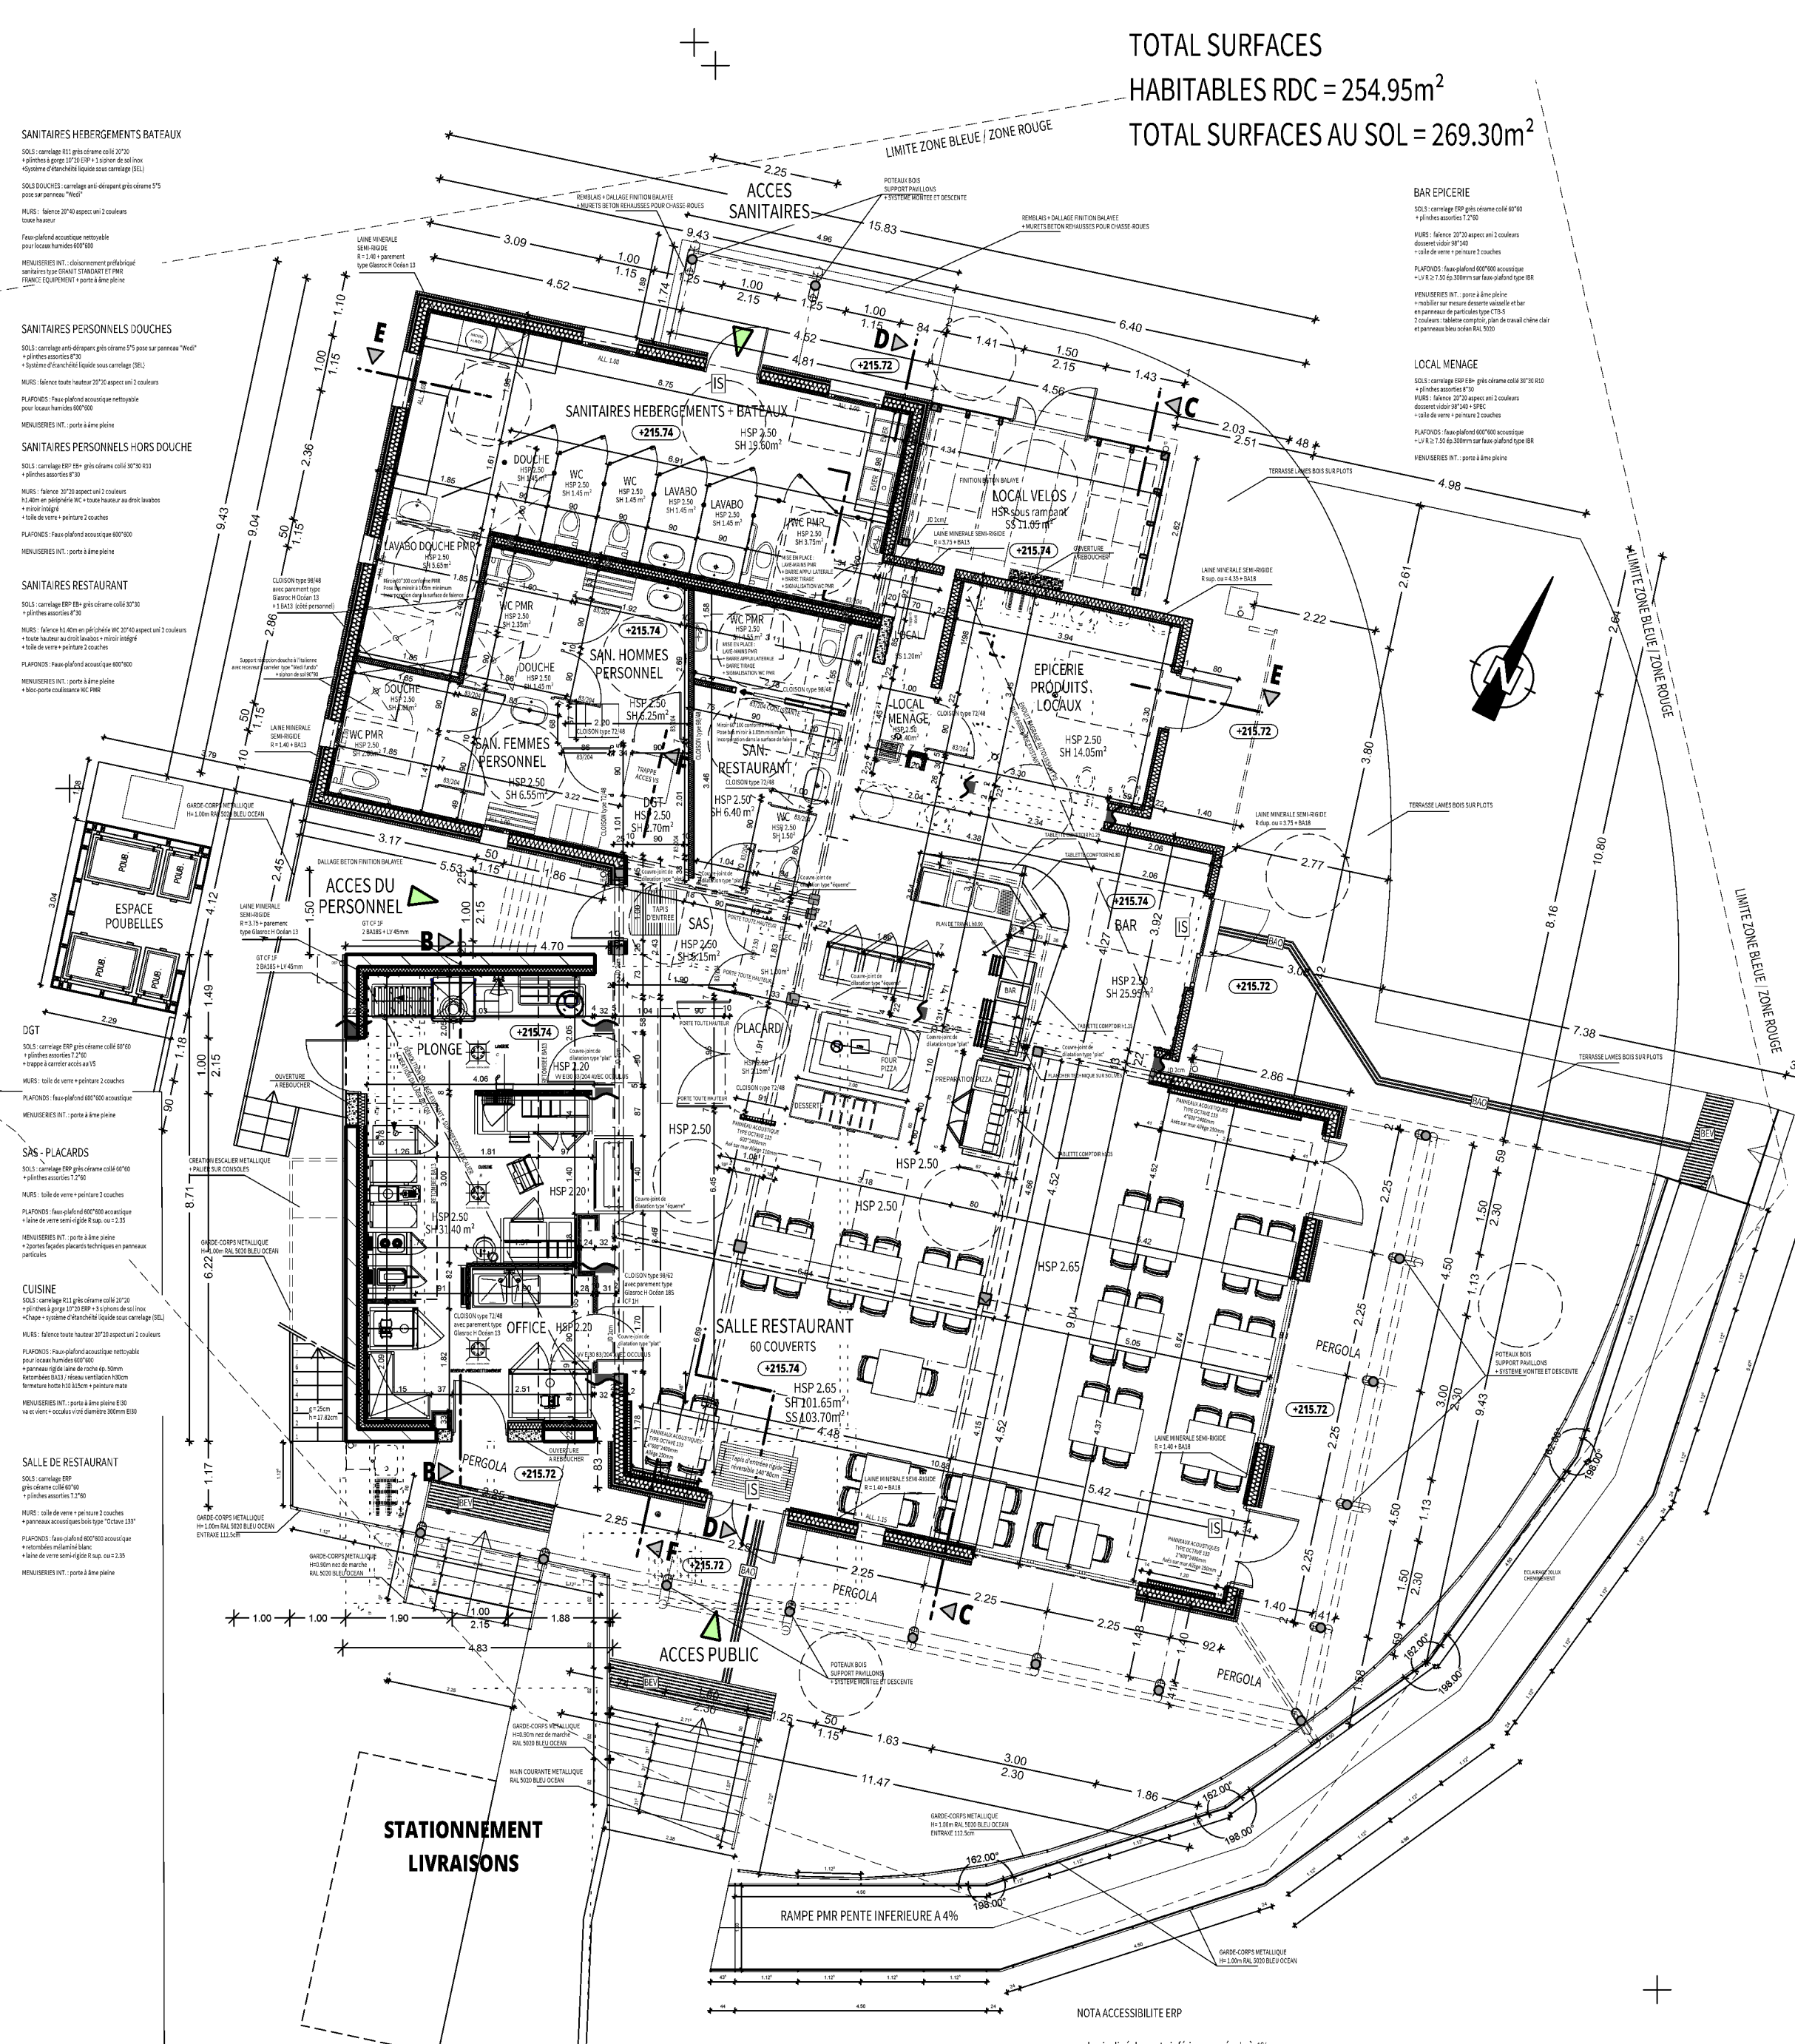

PLAN DU REZ DE CHAUSSEE

Echelle : 1/100

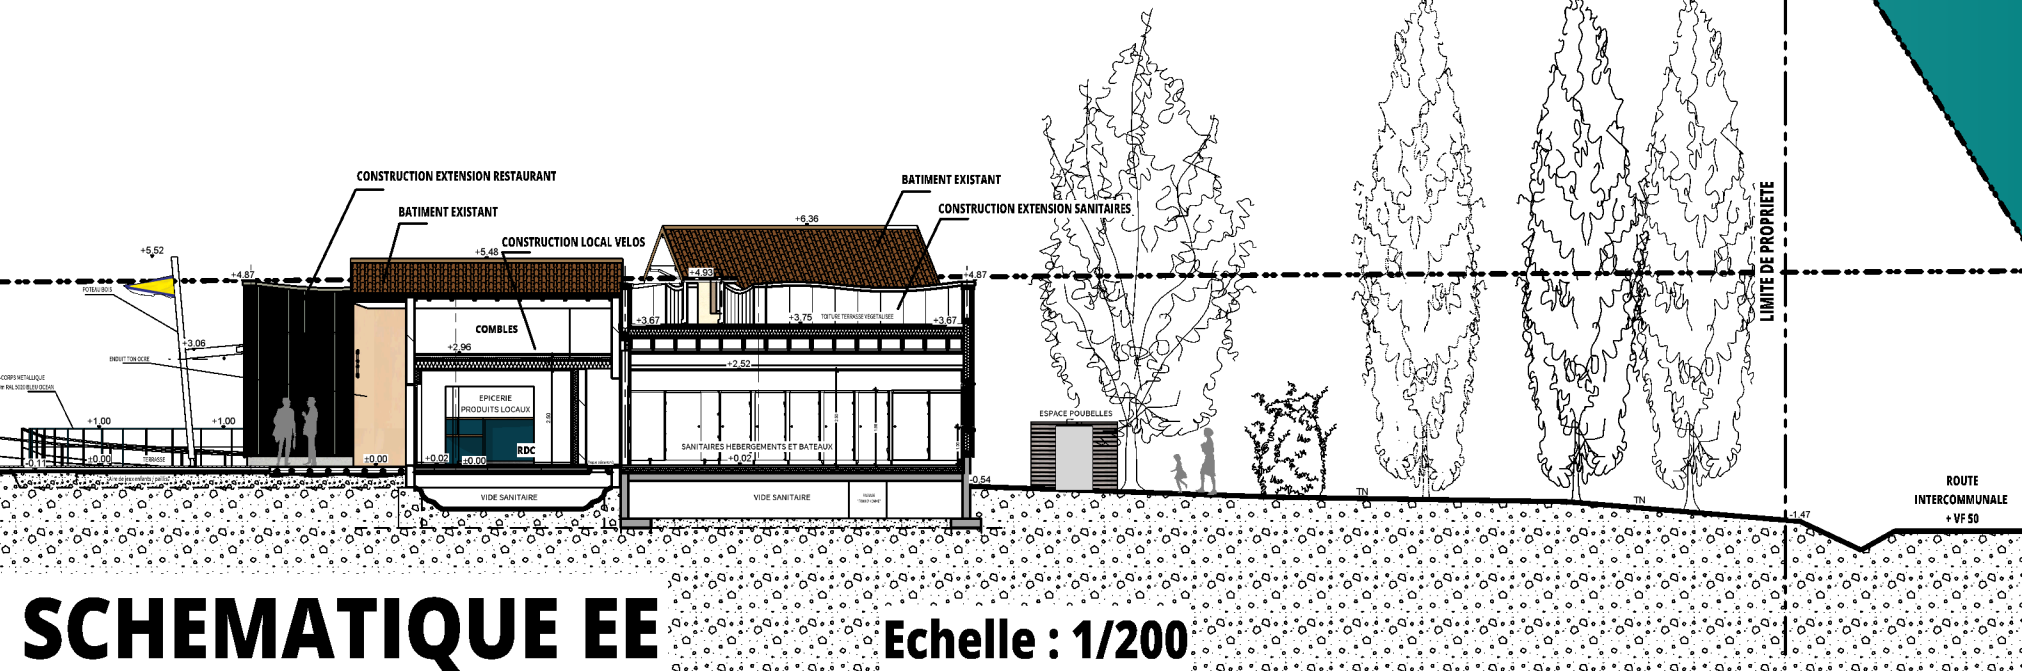

COUPE SCHEMATIQUE EE

Echelle : 1/200