


Plan de masse du projet de boisement
(avec points de prises de vue et de sondages pédologiques, essence(s) et surface plantées,
hydrographie et zone(s) volontairement conservée(s) hors projet)
GFI France Valley Forêts IX



Échelle : 1/5000

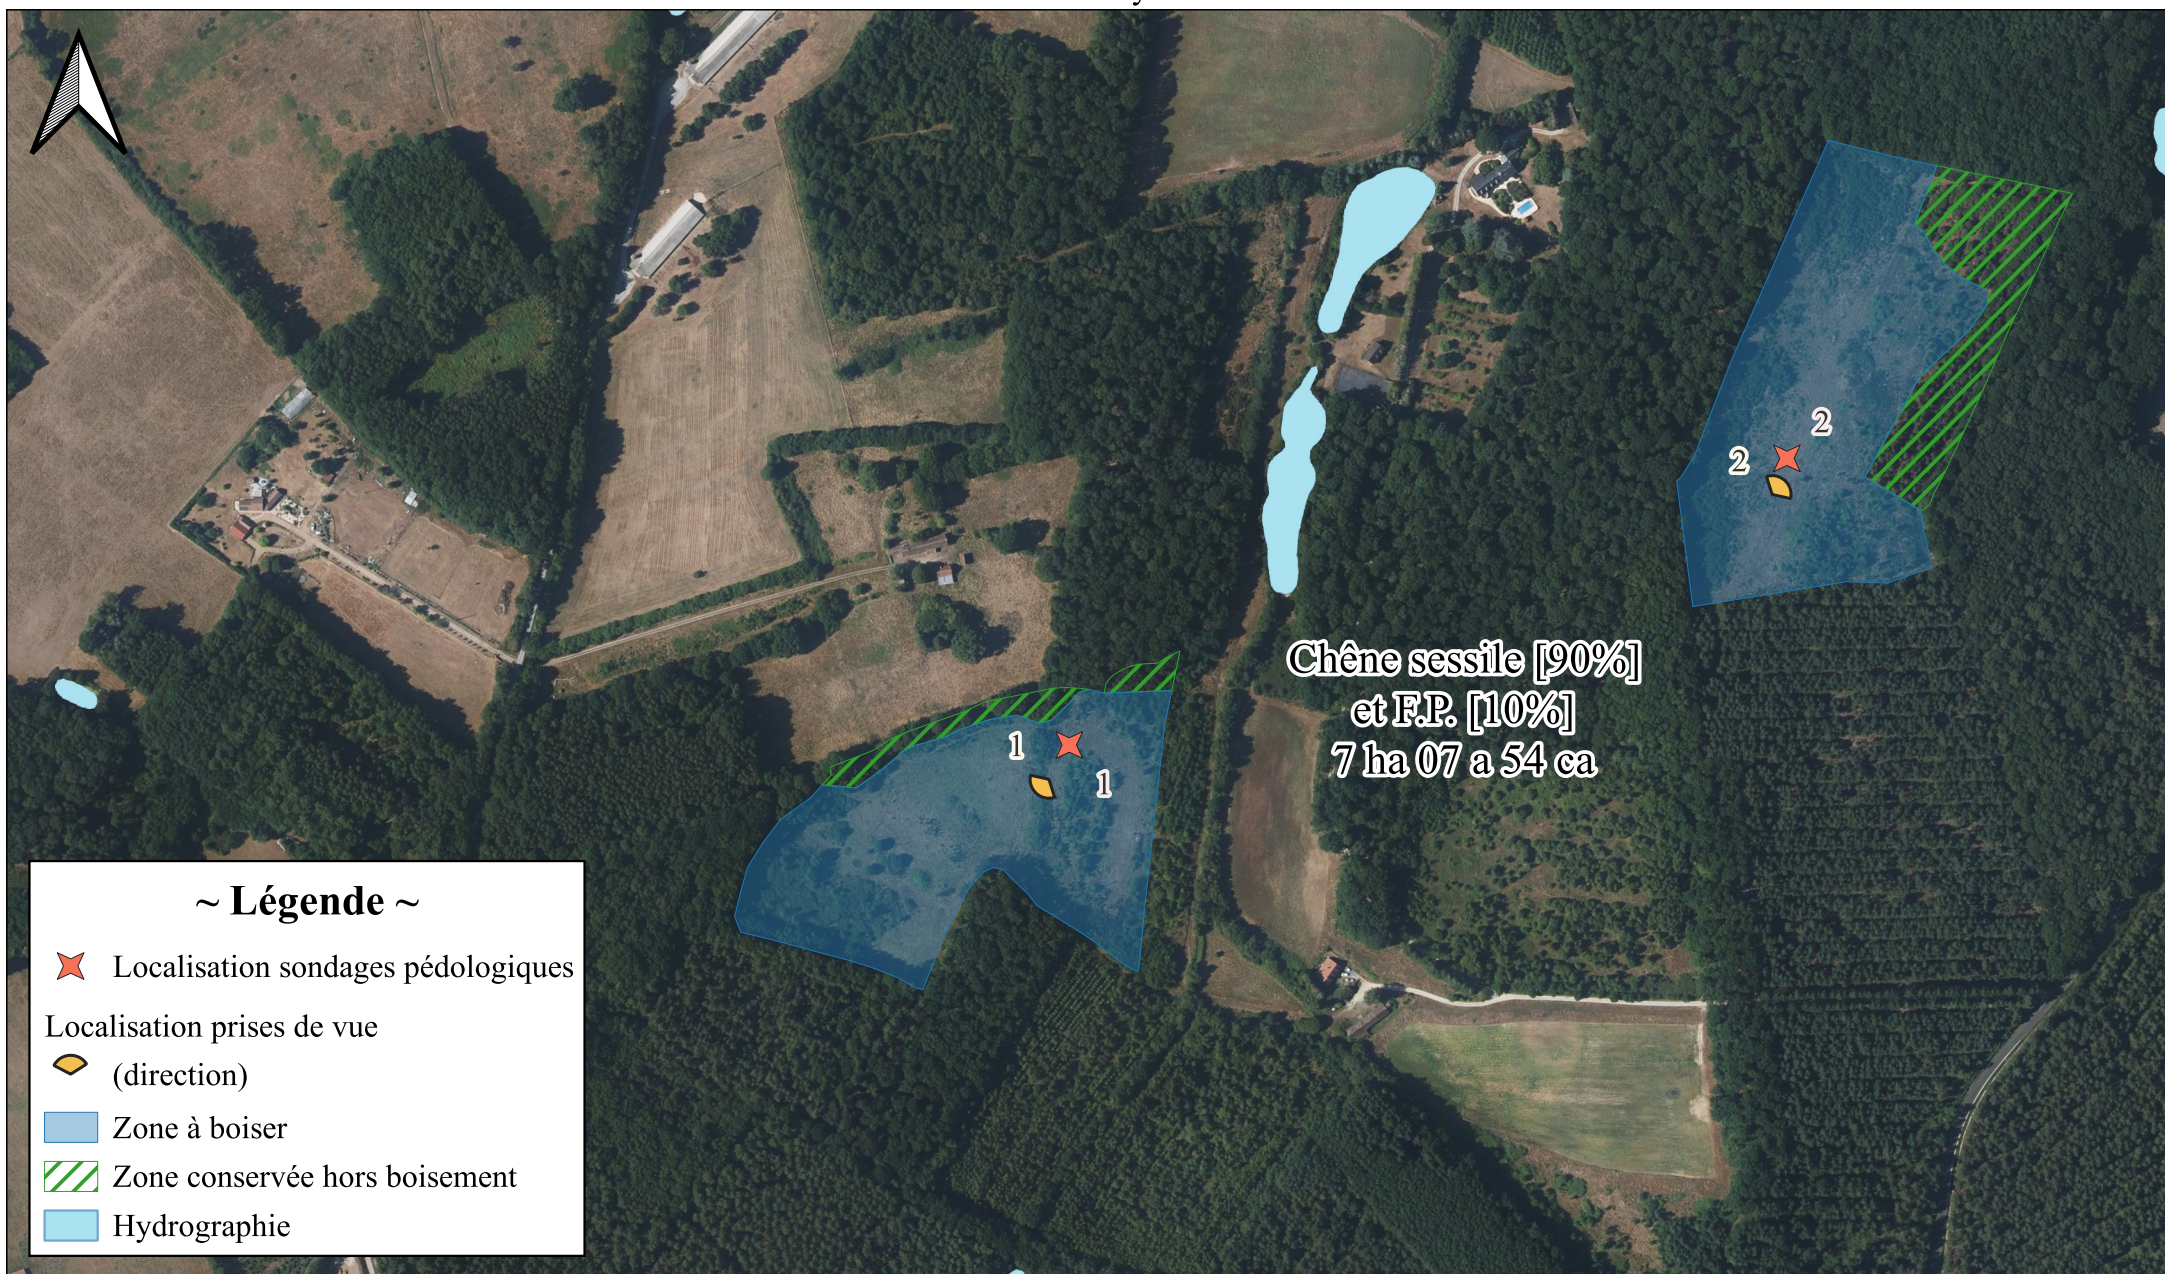