


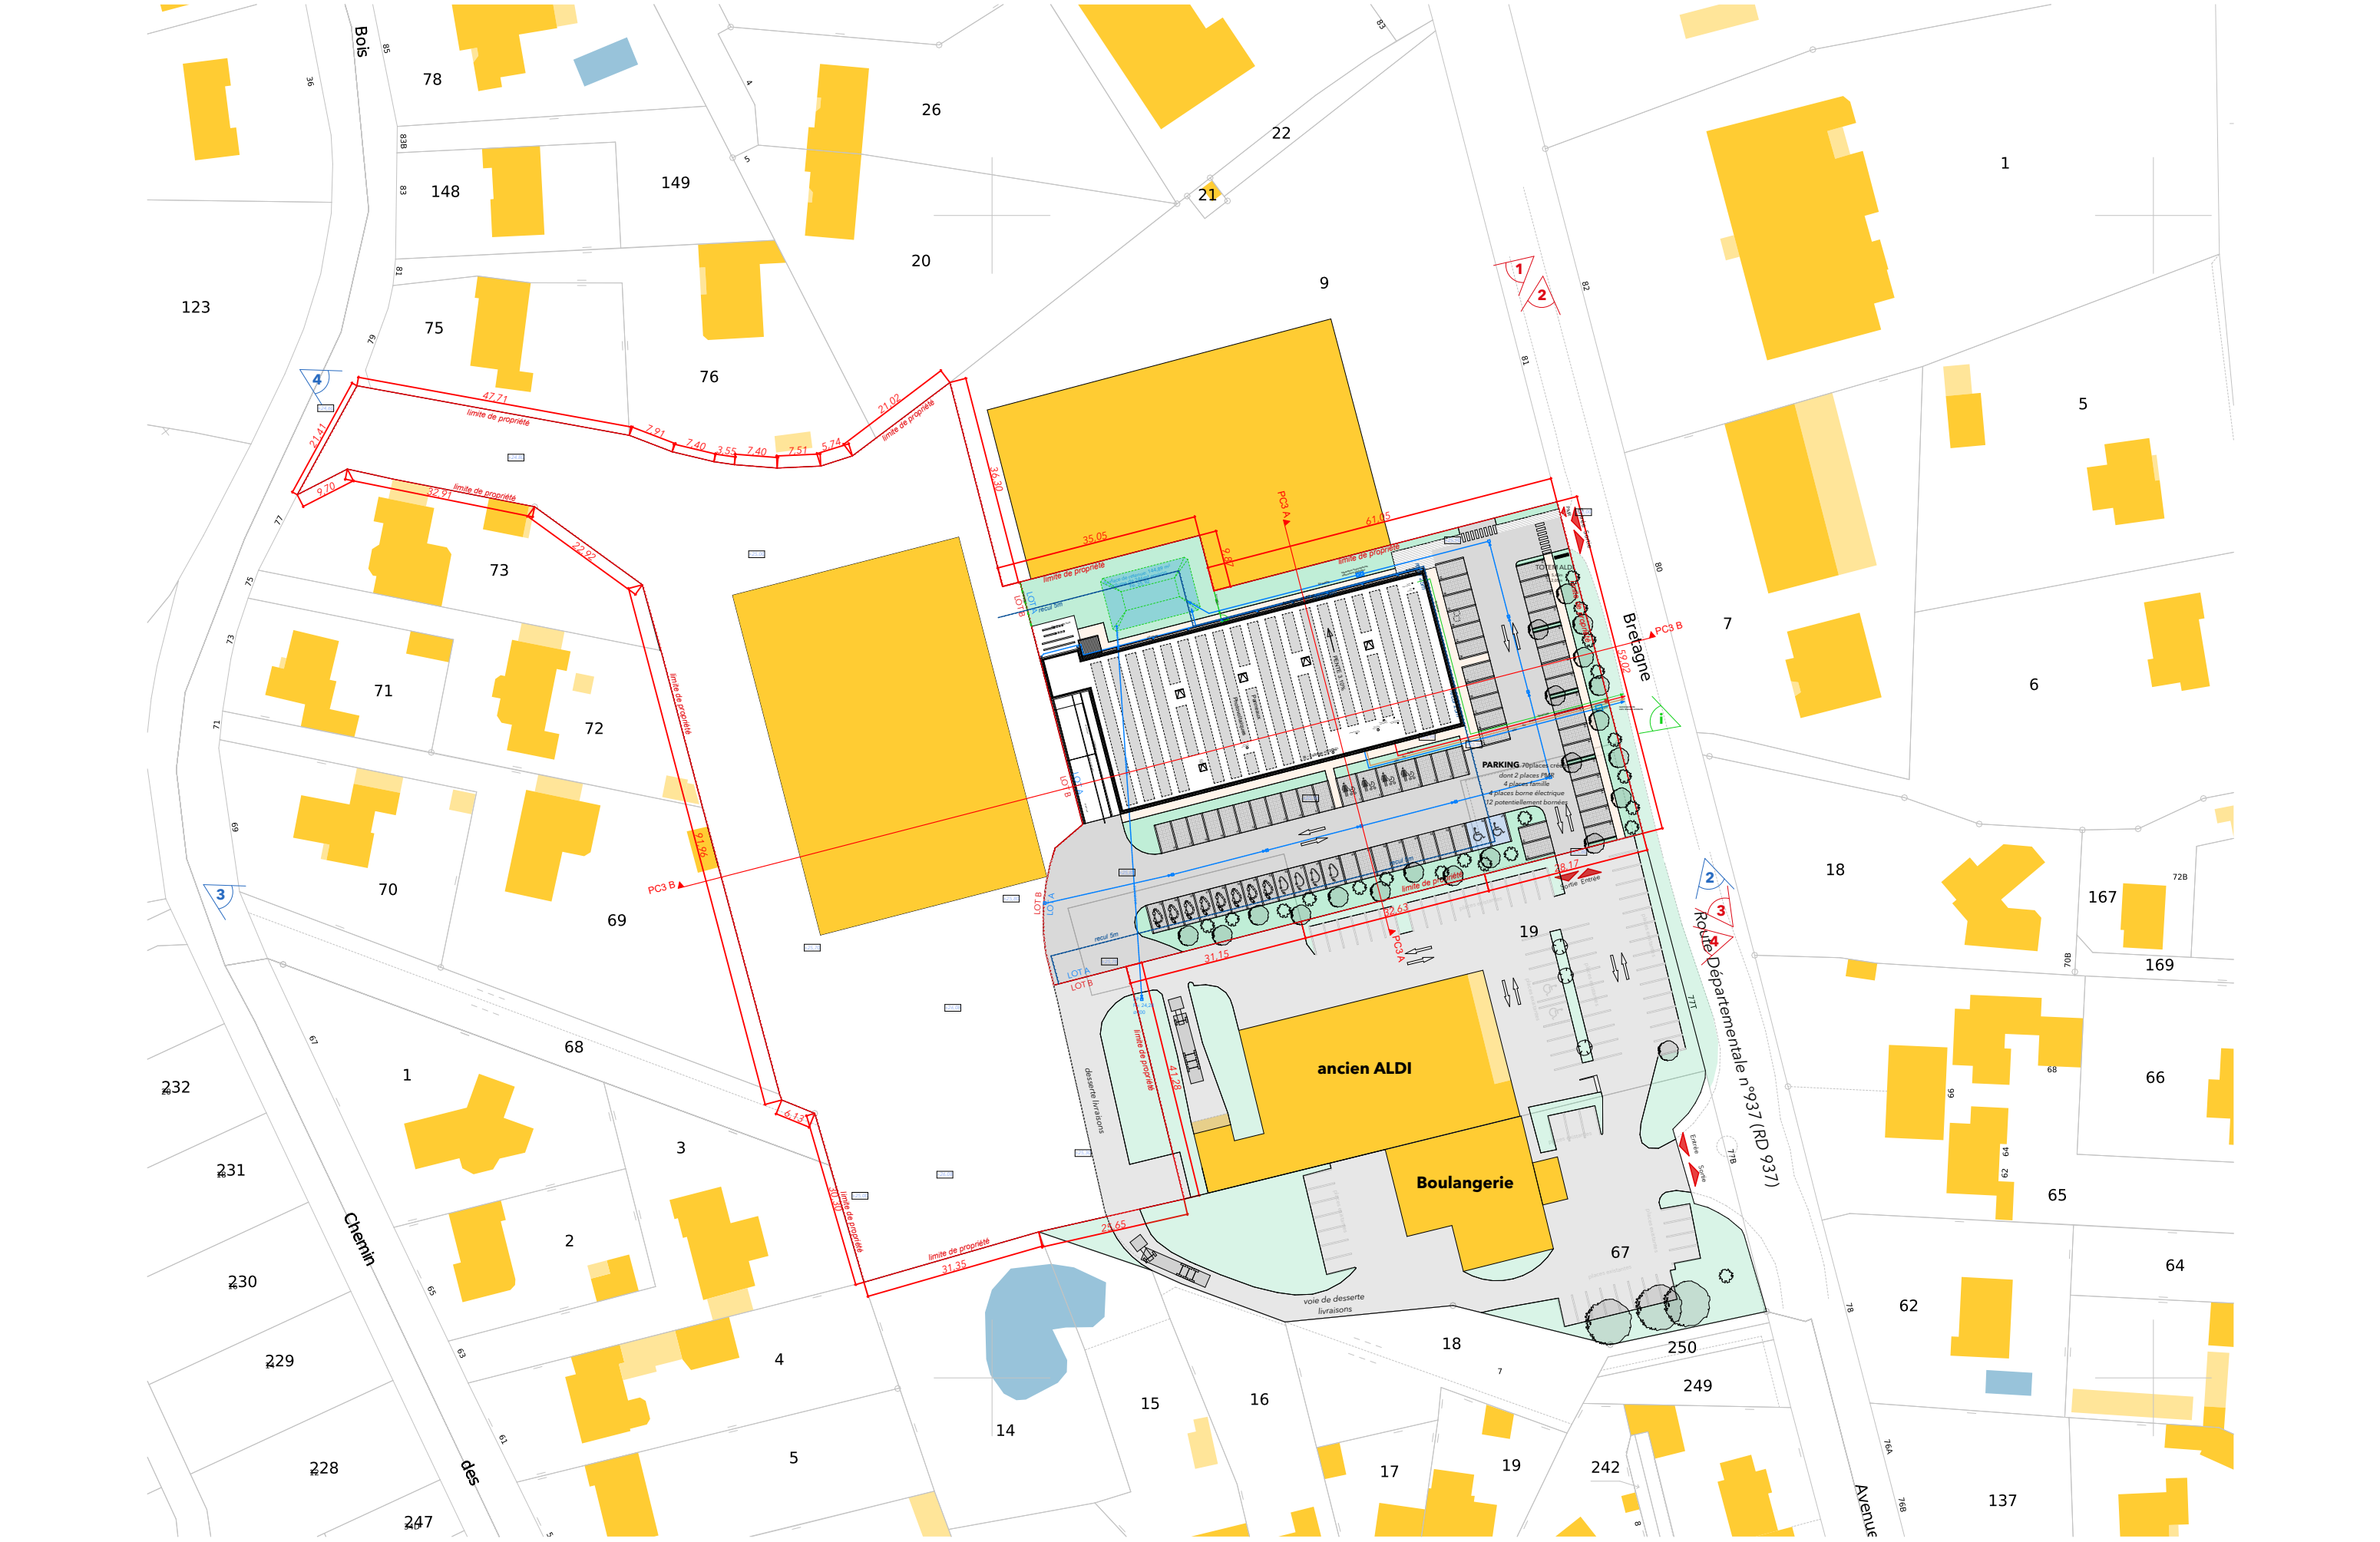

Maître d'ouvrage :
IMMALDI et Cie
Bâtiment Exelmans
33, rue des Vanesses
93420 VILLEPINTE


Projet :
Surface commerciale ALDI - GENESTON
79, Avenue de Bretagne, 44 140 Geneston

PC 2a - Plan de Masse - État projeté

Date :
20/06/2025
Échelle :
1:1000

Phase projet :
PC
N° de plan:
3

Parcels :
AE 0008A: 6034 m²
AE 0008B: 9276 m²
dont AE 0019 en
partie: 948 m²

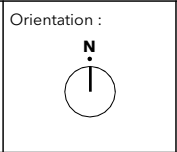

Maître d'oeuvre :
ARA
ATELIER REVEL ARCHITECTURE
19 rue Pétinaud Beaupeyrat, 87 000 Limoges
06.64.17.25.41 - atelier@atelierrevel.com

