


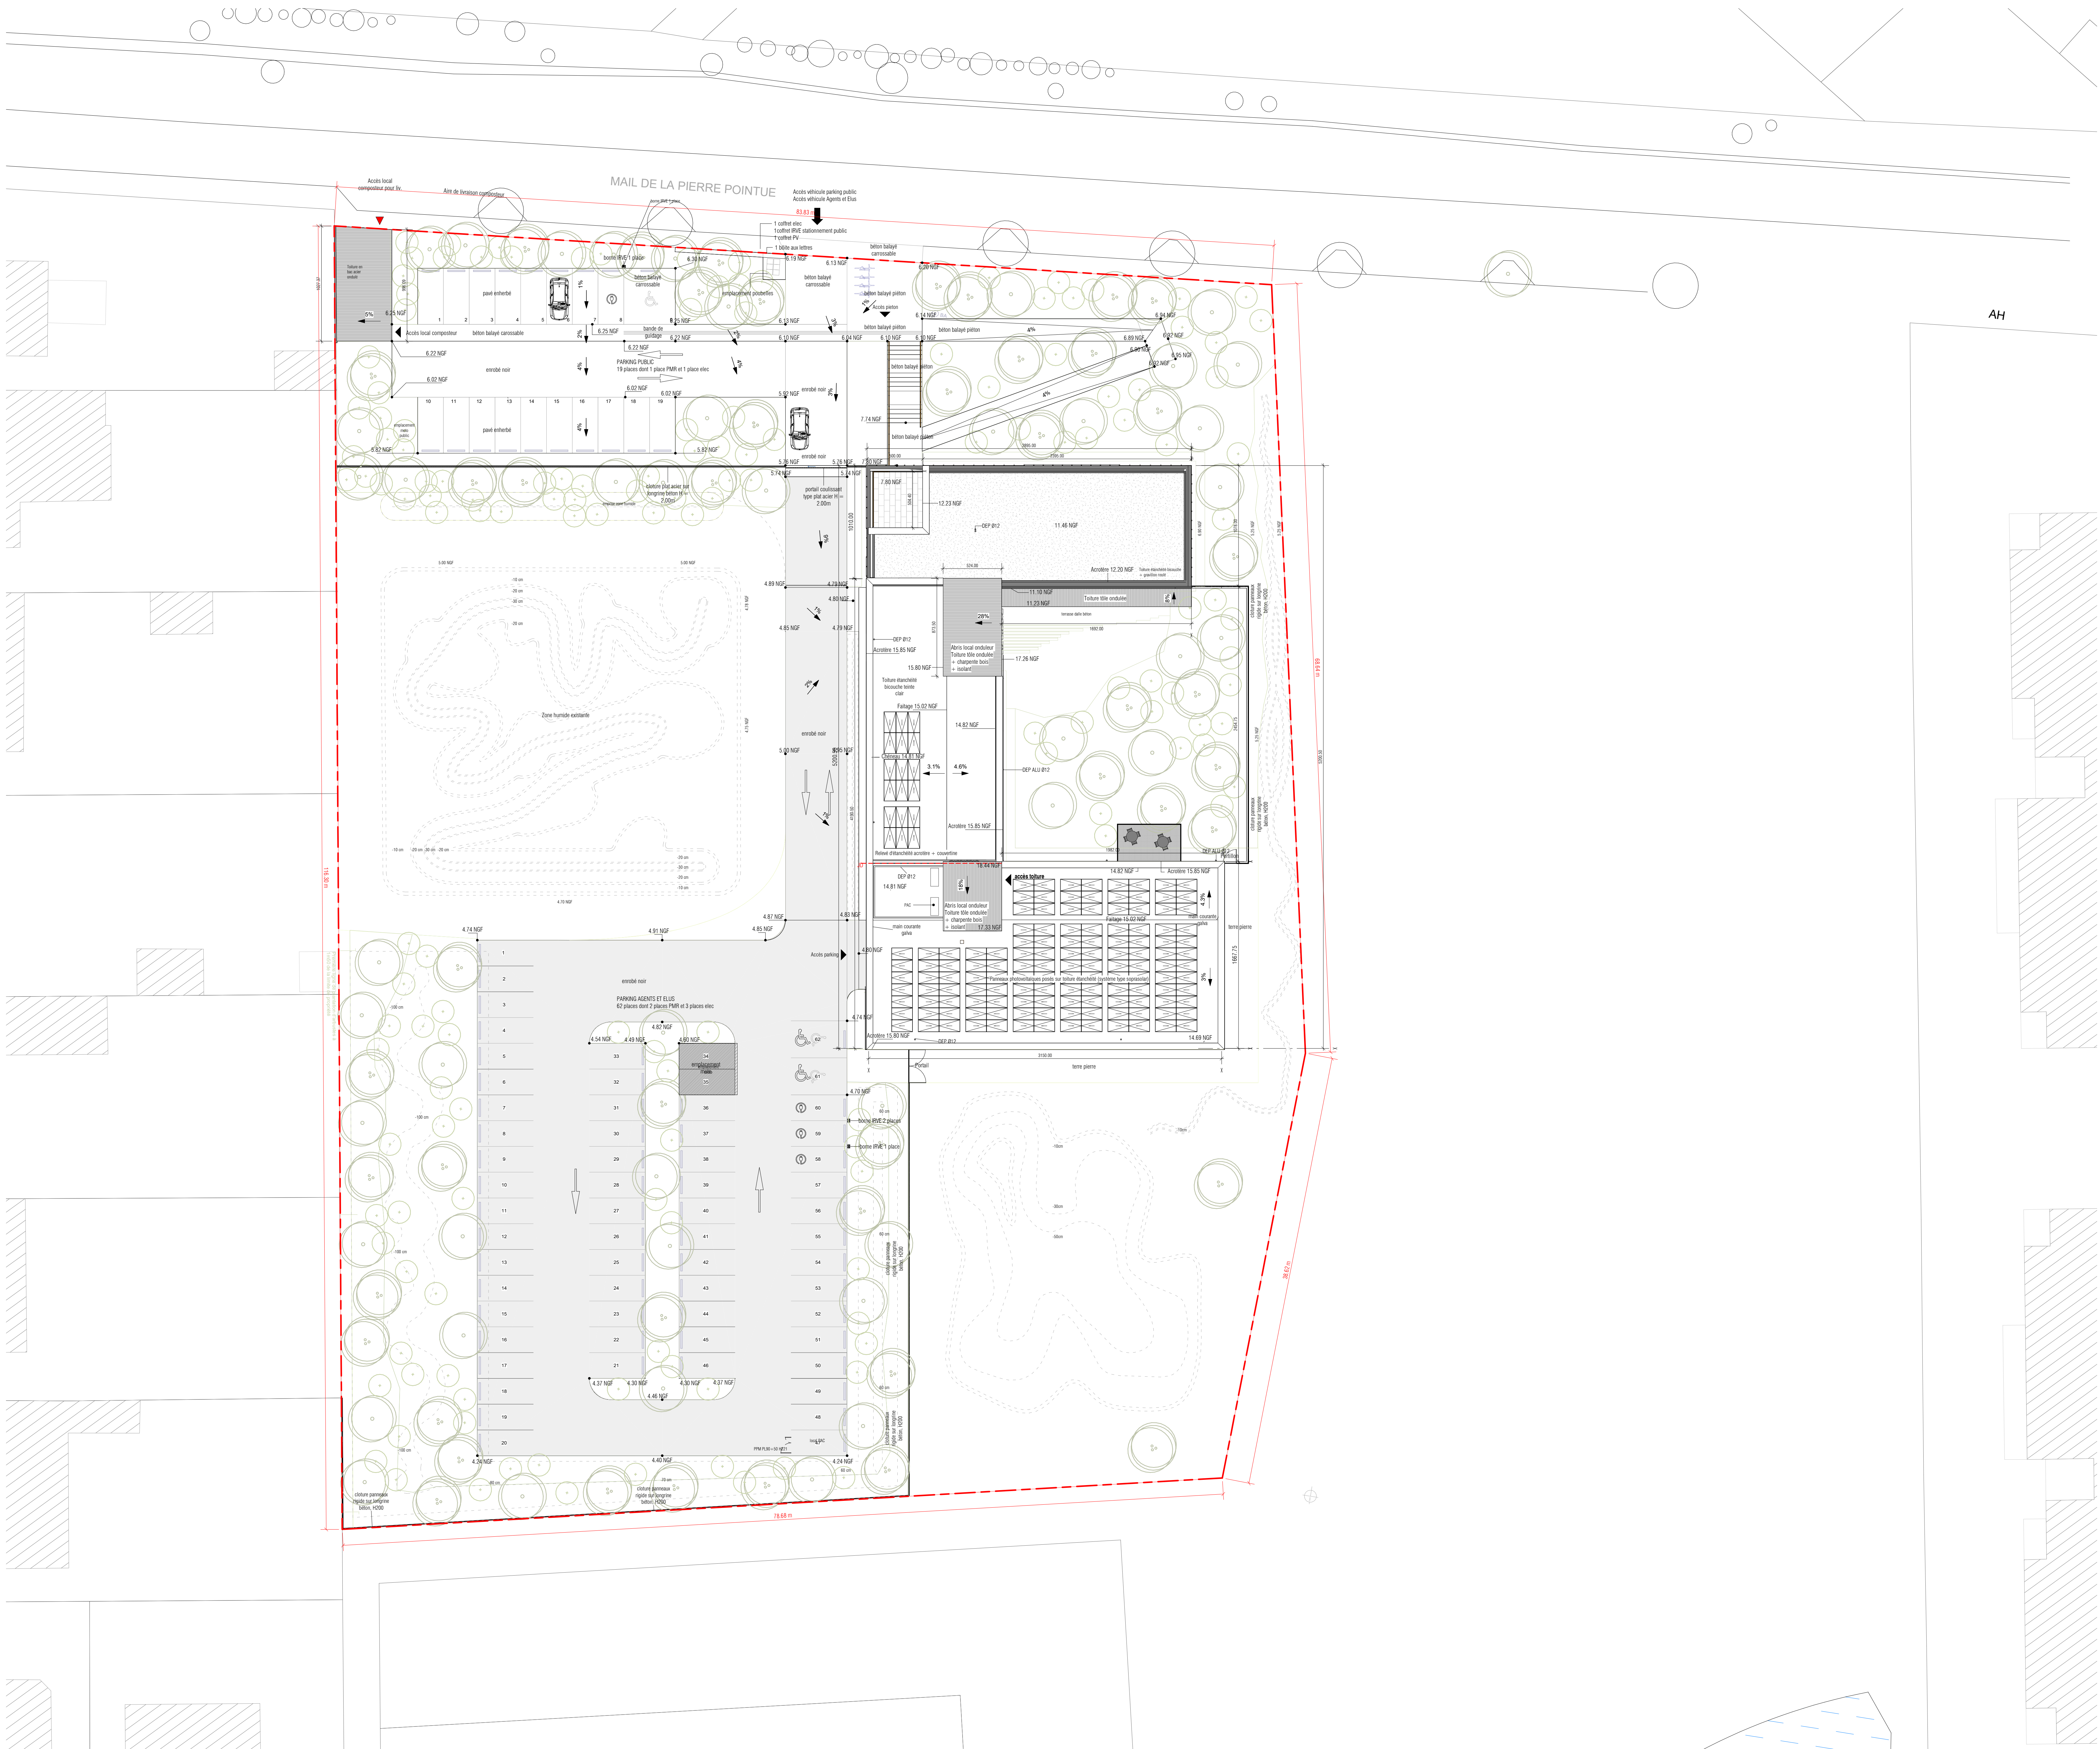

DLW ARCHITECTES **PAIMBOEUF_CCSE**

ARCHITECTE	BUREAU D'ETUDE STRUCTURE BETON	BUREAU D'ETUDE STRUCTURE BOIS	BUREAU D'ETUDE FLUIDES	ECONOMIE
DLW Architectes 10, Rue Marmontel 44000 NANTES	ESTB 80 Rue de Montreuil 85000 La Roche sur Yon	ECSB Rue le Bois de Bougain 44000 La Montagne	POUGET 4 Pl. François II, 44200 Nantes	BMF 6 allée du Commandant Charcot 44000 Nantes
TEL : 02 40 69 00 65	TEL : 02 51 47 31 79	TEL : 02 28 25 65 24	TEL : 02 40 12 21 22	TEL : 02 40 76 44 94
BUREAU D'ETUDE ACOUSTIQUES	PAYSAGISTE	BUREAU D'ETUDE VRD		
ITAC 5 Rue Menou 44000 Nantes	BAP 5 place du bon pasteur 44000 Nantes	TUGEC 29A rue du Leinsler 44240 La Chapelle sur-Endre		
TEL : 02 40 14 01 95	TEL : 02 28 30 95 90	TEL : 02 40 93 69 24		

Construction d'un site
adminsitratif sur la
commune de Paimboeuf

Mail de la Pierre Pointue

ECHELLE : 1 : 200

Plan de masse - projet et aménagements

Juillet 2025
1 : 200

PC

MAITRE D'OUVRAGE

Communauté de communes Sud Estuaire
6 Bd Dumesnil,
44500 Paimboeuf
TEL: 02 40 27 70 12

PC02.2