


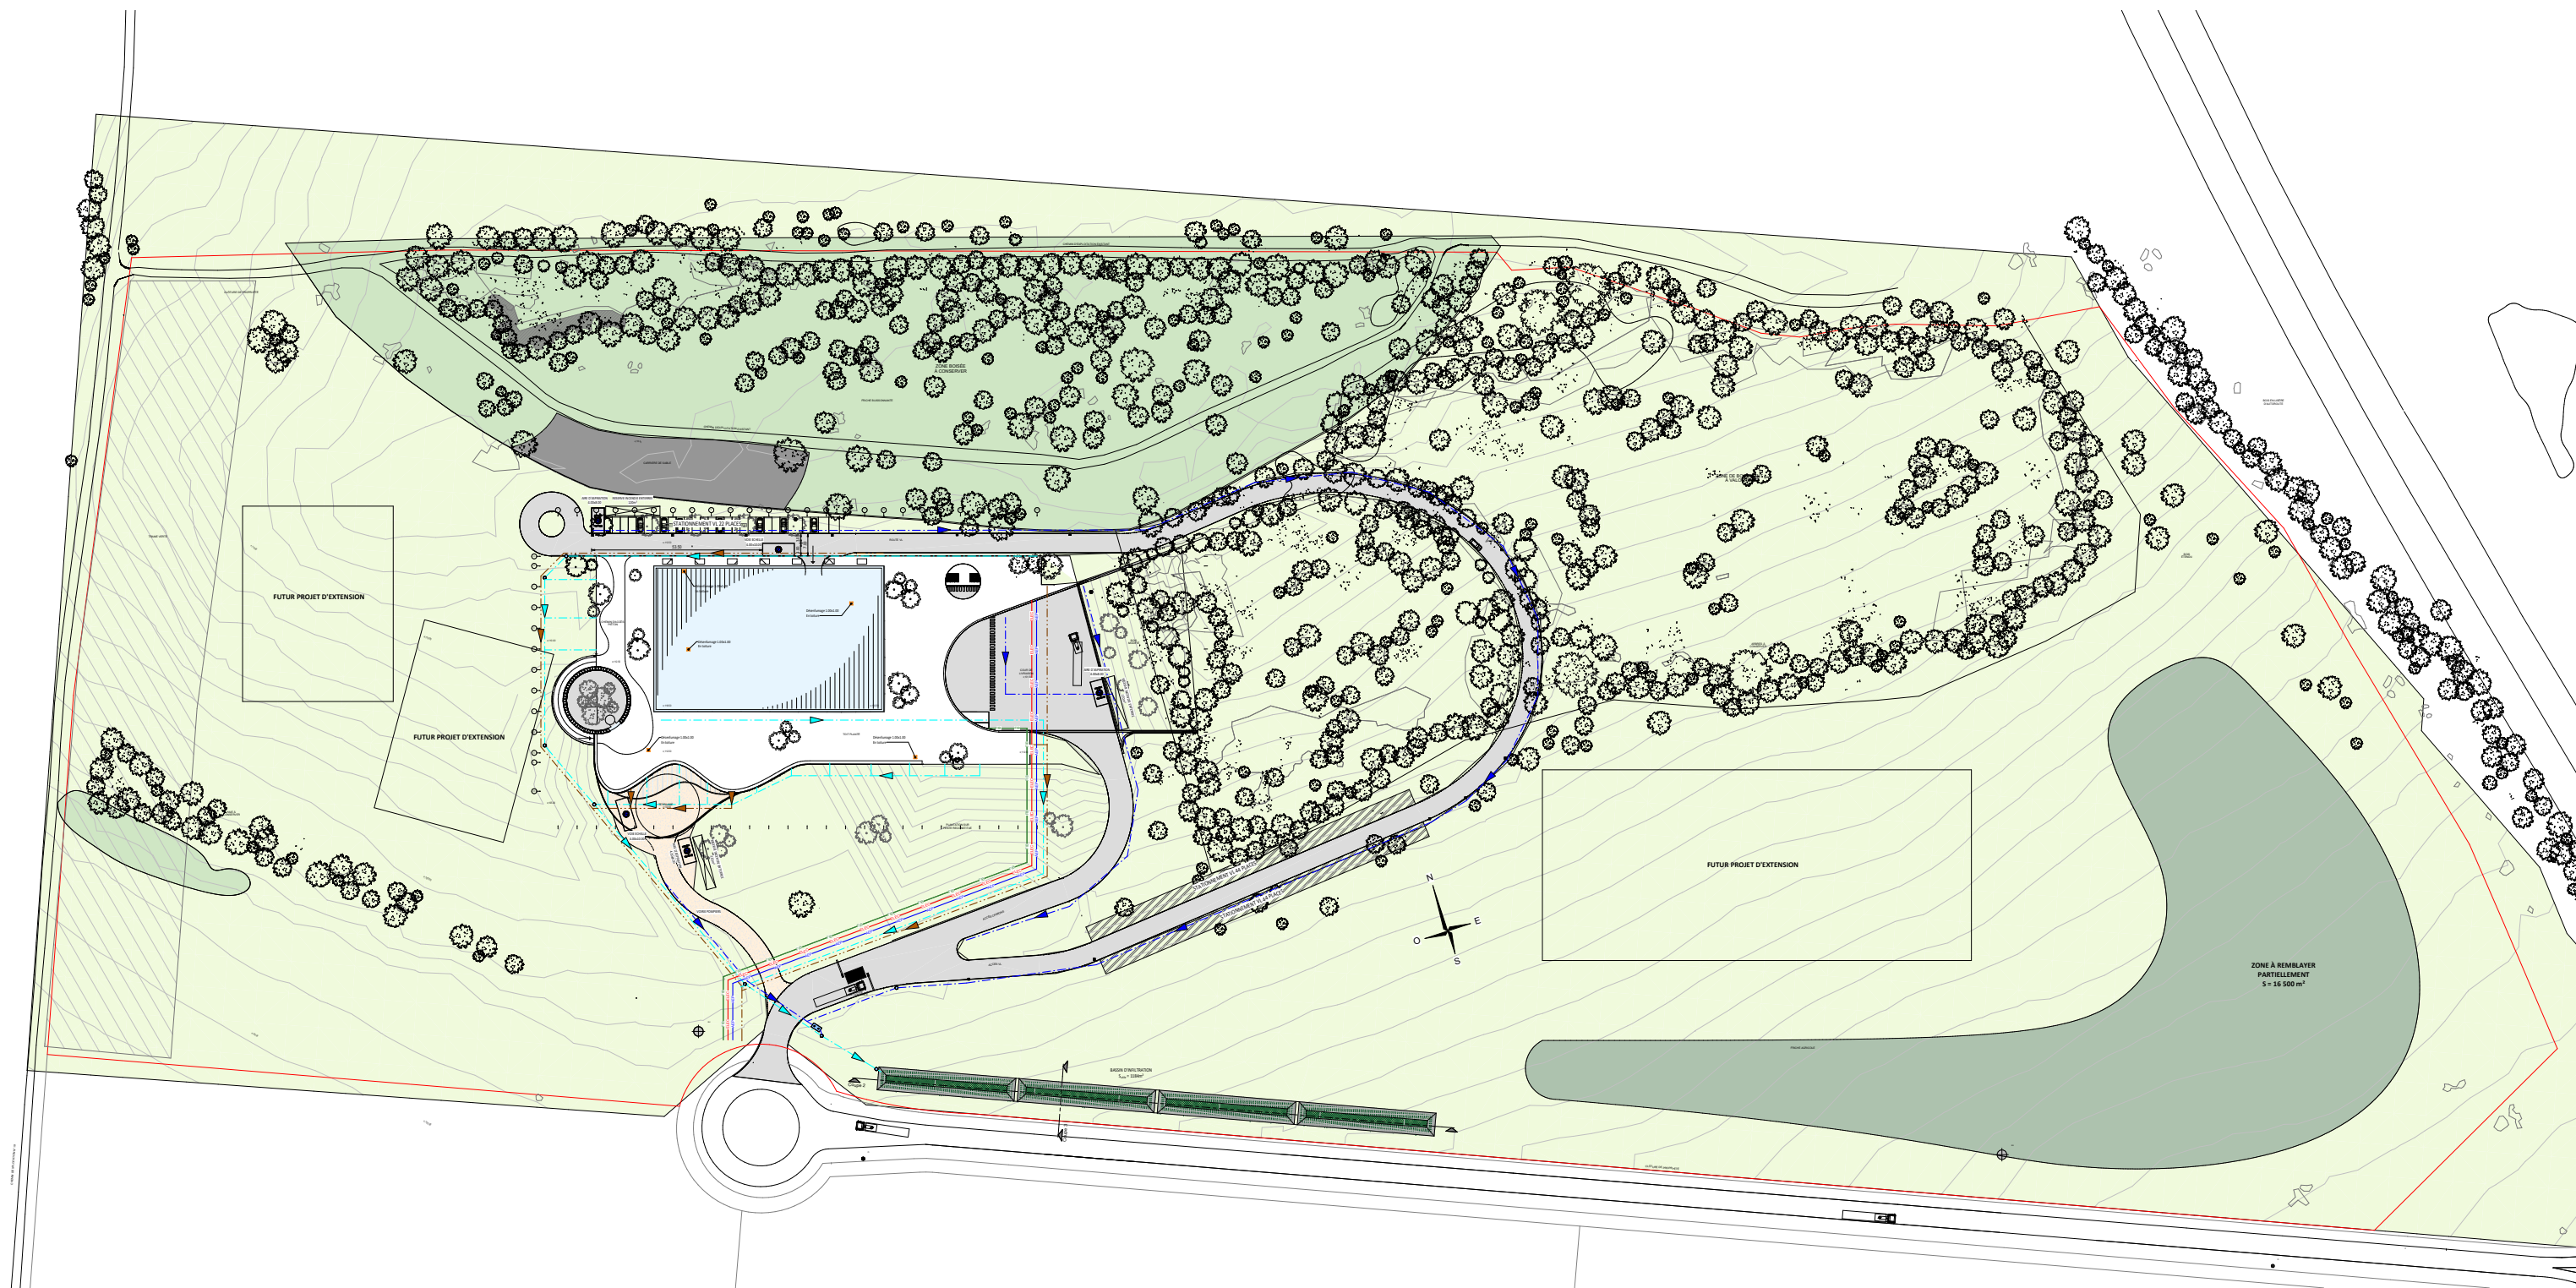

Plan masse projet

Echelle 1:2000



**CHAMPAGNE
LOUIS ROEDERER**
Site Champigny
Champigny - 51370 France

Maitrise d'ouvrage

Champagne Louis Roederer
21 bd Lundy
51722 REIMS
T 03 26 40 42 11
laurent_bourdier@champagne-roederer.com
www.louis-roederer.com

Architecte mandataire

Carl Fredrik Svenstedt Architect
6 Cité Paradis
75010 Paris
T 01 42 26 42 45
contact@carlfredriksvenstedt.com
www.carlfredriksvenstedt.com

Architect associé

Jean Philippe THOMAS Architectes
219 bd Charles Arnould
51100 REIMS
T 03 26 40 44 05
mail@thmas-architectes.com
www.thomas-architectes.com

Aménageur

SAS CHAMPIGNY LES SABLES
25 rue Libergier
51100 REIMS
T 06 45 43 95 03
g.nicaise@groupeidec.com
https://www.groupeidec.com


BE INGENIEURIE

CECIA
4 rue Albin Haller - Pôle Republique
86060 Poitiers Cedex 9
T 05 49 88 85 57
m.couvreur@groupeidec.com
www.cecia.fr

BE VINICOLE


SICOE
38 avenue de Grande
Bretagne 66000
Perpignan
33 (0)4 68 34 63 85
be@sicoe.com

**PLAN MASSE
PROJET**
Annexe 5 - CPC - 3
Echelle 1:2000
Phase : **DOSSIER CAS PAR CAS**
Date :27/06/2025

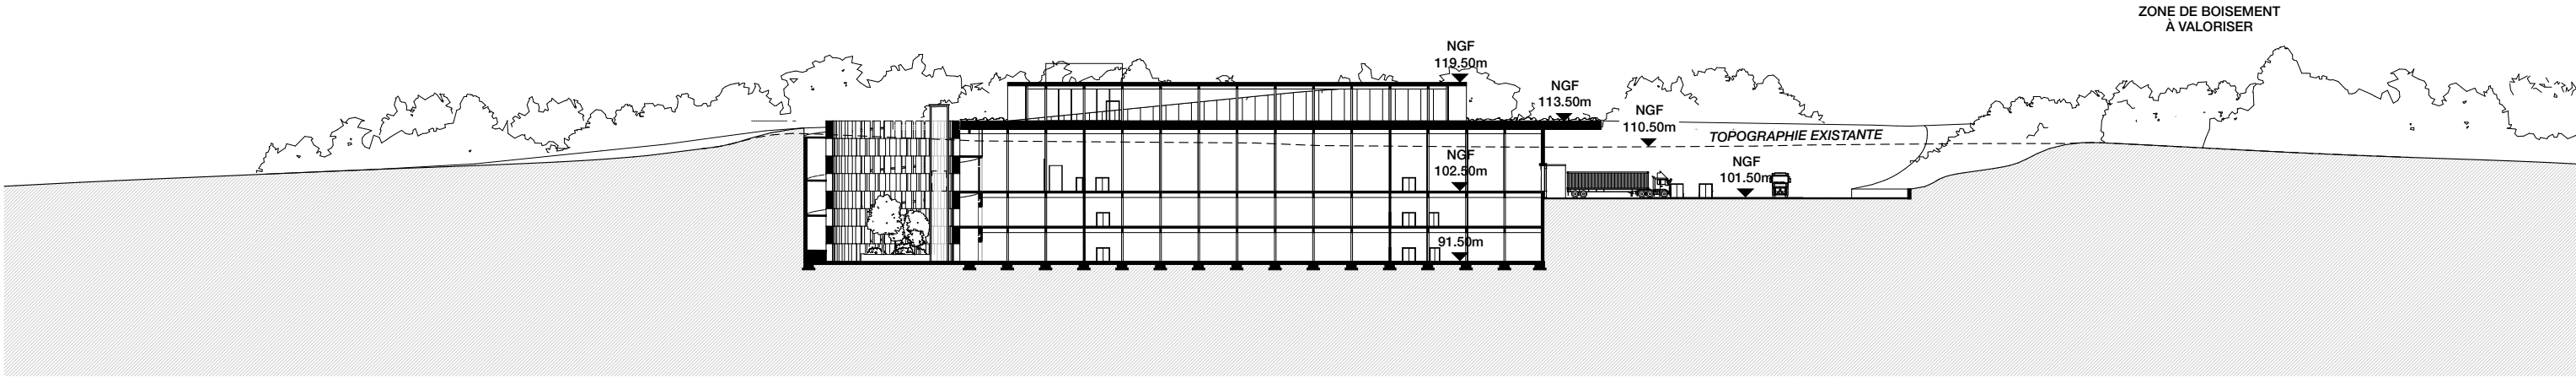

Coupe longitudinale ouest/est du site

Echelle 1:1000

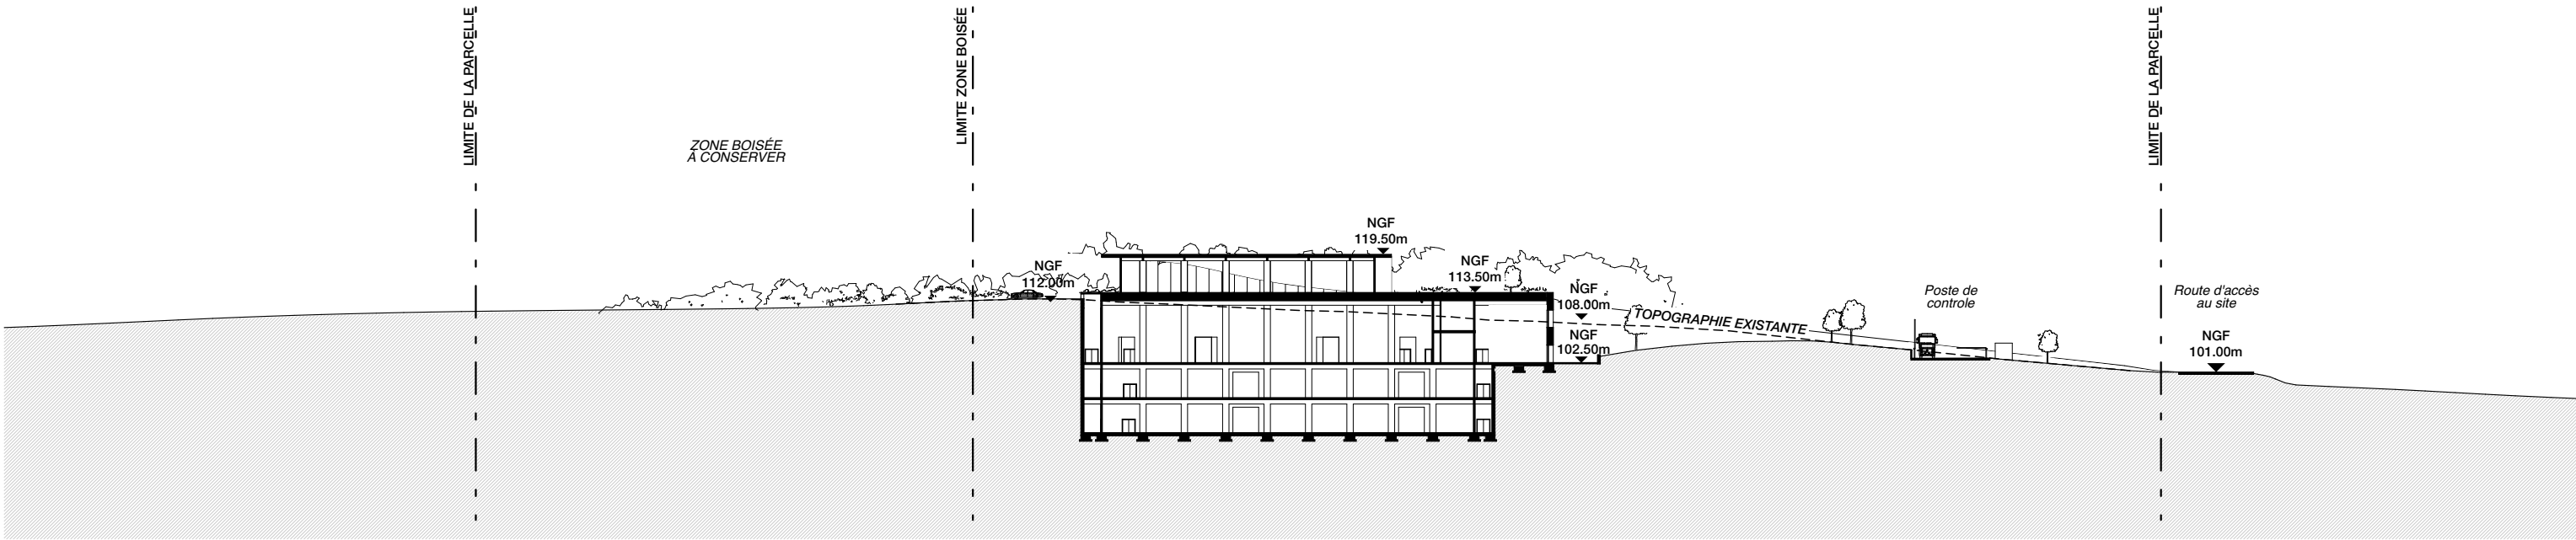

Coupe transversale nord/sud du site

Echelle 1:1000



**CHAMPAGNE
LOUIS ROEDERER**
Site Champigny
Champigny - 51370 France

Maitrise d'ouvrage
Champagne Louis Roederer
21 bd Lundy
51722 REIMS
T 03 26 40 42 11
laurent_bourdier@champagne-roederer.com
www.louis-roederer.com

Architecte mandataire
Carl Fredrik Svenstedt Architect
6 Cité Paradis
75010 Paris
T 01 42 26 42 45
contact@carlfredriksvenstedt.com
www.carlfredriksvenstedt.com


Architect associé
Jean Philippe THOMAS Architectes
219 bd Charles Arnould
51100 REIMS
T 03 26 40 44 05
mail@thmas-architectes.com
www.thomas-architectes.com

Aménageur
SAS CHAMPIGNY LES SABLES
25 rue Libergier
51100 REIMS
T 06 45 43 95 03
g.nicaise@groupeidec.com
https://www.groupeidec.com

BE INGENIEURIE
CECIA
4 rue Albin Haller - Pôle Republique
86060 Poitiers Cedex 9
T 05 49 88 85 57
m.couvreur@groupeidec.com
www.cecia.fr


BE VINICOLE
SICOE
38 avenue de Grande
Bretagne 66000
Perpignan
33 (0)4 68 34 63 85
be@sicoe.com

**PROJET DE COUPE
TERRAIN**
Annexe 5 - CPC - 4
Echelle 1:1000
Phase : **PERMIS DE CONSTRUIRE**
Date :27/06/2025

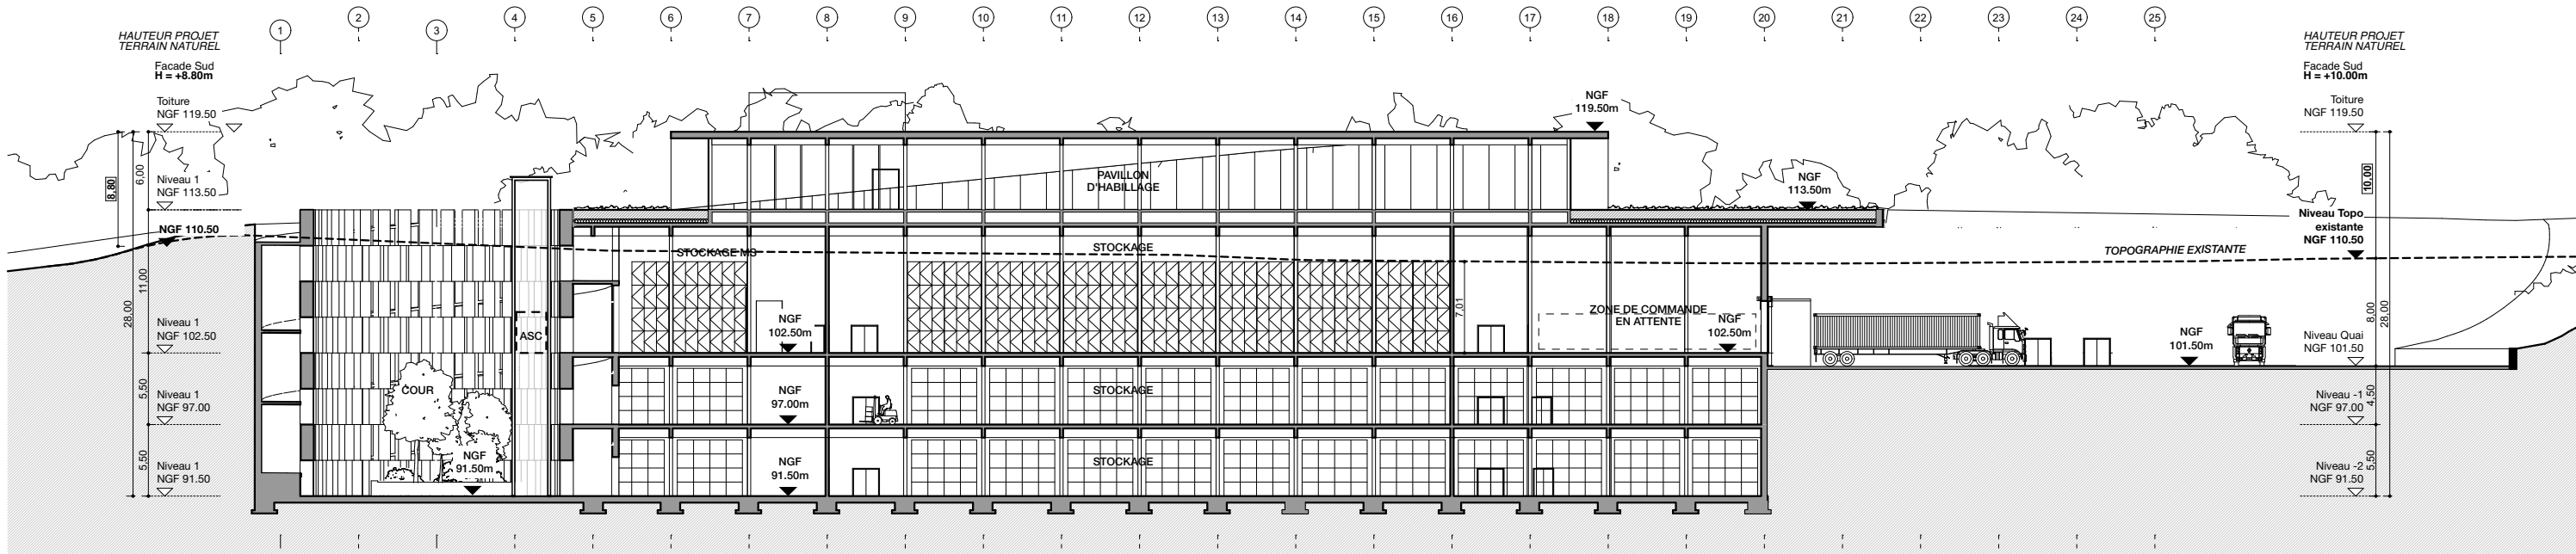


Coupe longitudinale ouest/est du site

Echelle 1:500

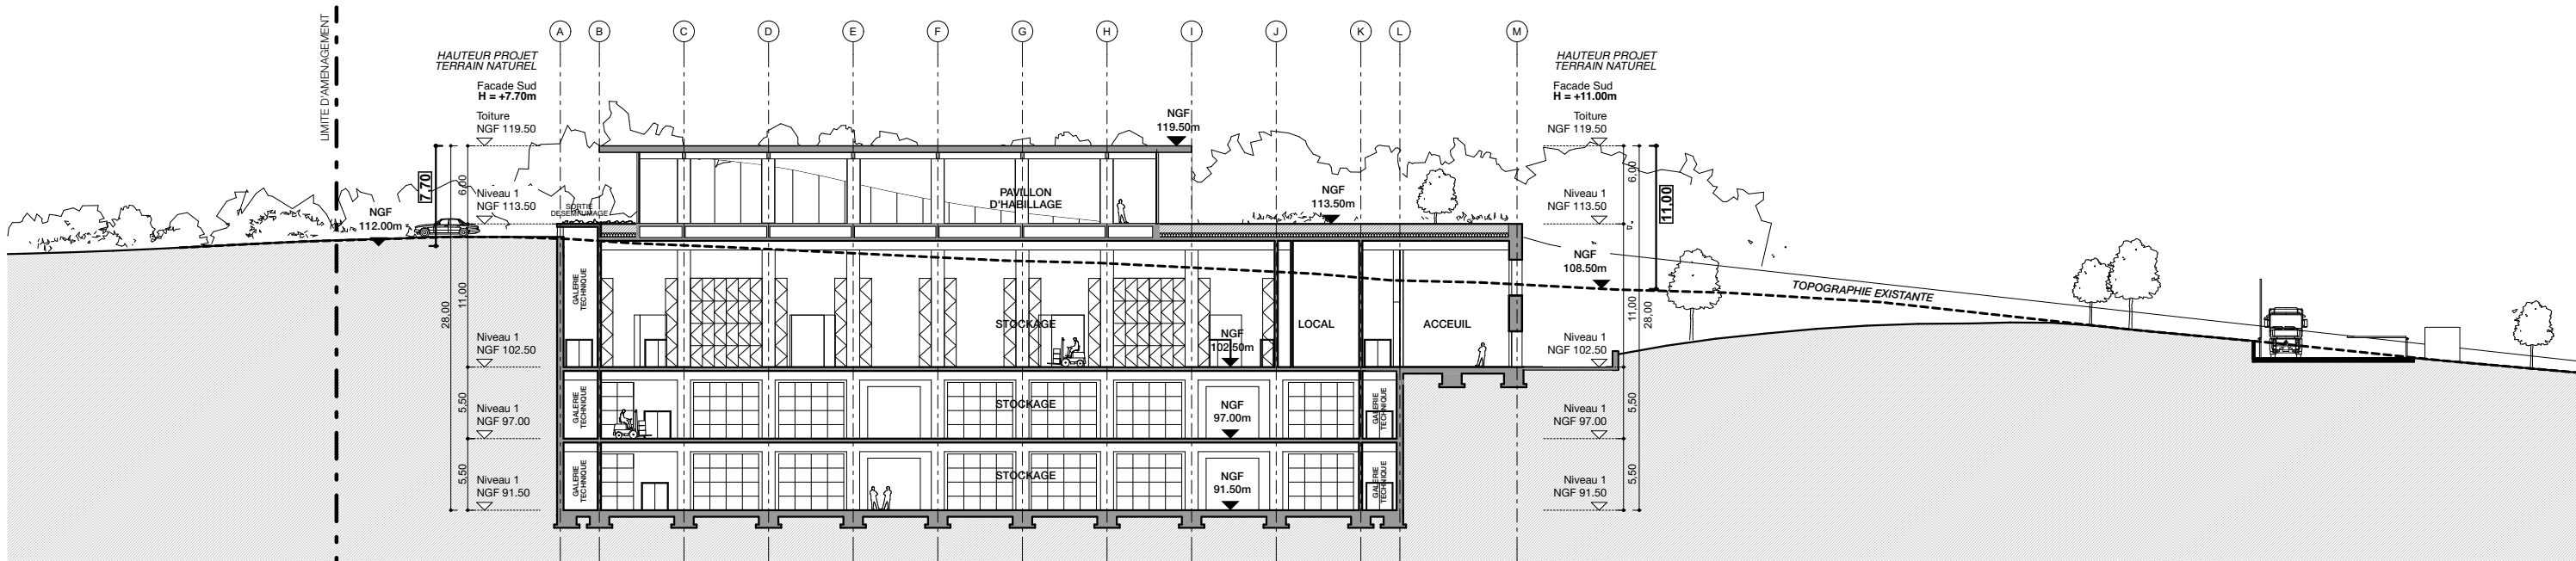

Coupe transversale nord/sud du site

Echelle 1:500

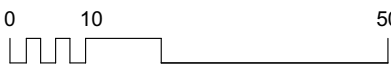

CHAMPAGNE
LOUIS ROEDERER
Site Champigny
Champigny - 51370 France

Maitrise d'ouvrage
Champagne Louis Roederer
21 bd Lundy
51722 REIMS
T 03 26 40 42 11
laurent_bourdier@champagne-roederer.com
www.louis-roederer.com

Architecte mandataire
Carl Fredrik Svenstedt Architect
6 Cité Paradis
75010 Paris
T 01 42 26 42 45
contact@carlfredriksvenstedt.com
www.carlfredriksvenstedt.com

Architect associé
Jean Philippe THOMAS Architectes
219 bd Charles Arnould
51100 REIMS
T 03 26 40 44 05
mail@thmas-architectes.com
www.thomas-architectes.com

Aménageur
SAS CHAMPIGNY LES SABLES
4 rue Libergier
51100 REIMS
T 06 45 43 95 03
g.nicaise@groupeidec.com
https://www.groupeidec.com

BE INGENIEURIE
CECIA
4 rue Albin Haller - Pôle Republique
86060 Poitiers Cedex 9
T 05 49 88 85 57
m.couvreur@groupeidec.com
www.cecia.fr

BE VINICOLE
SICOE
38 avenue de Grande
Bretagne 66000
Perpignan
33 (0)4 68 34 63 85
be@sicoe.com

COUPE PROJET
Annexe 5 - CPC - 5
Echelle 1:500
Phase : **PERMIS DE CONSTRUIRE**
Date :27/06/2025