


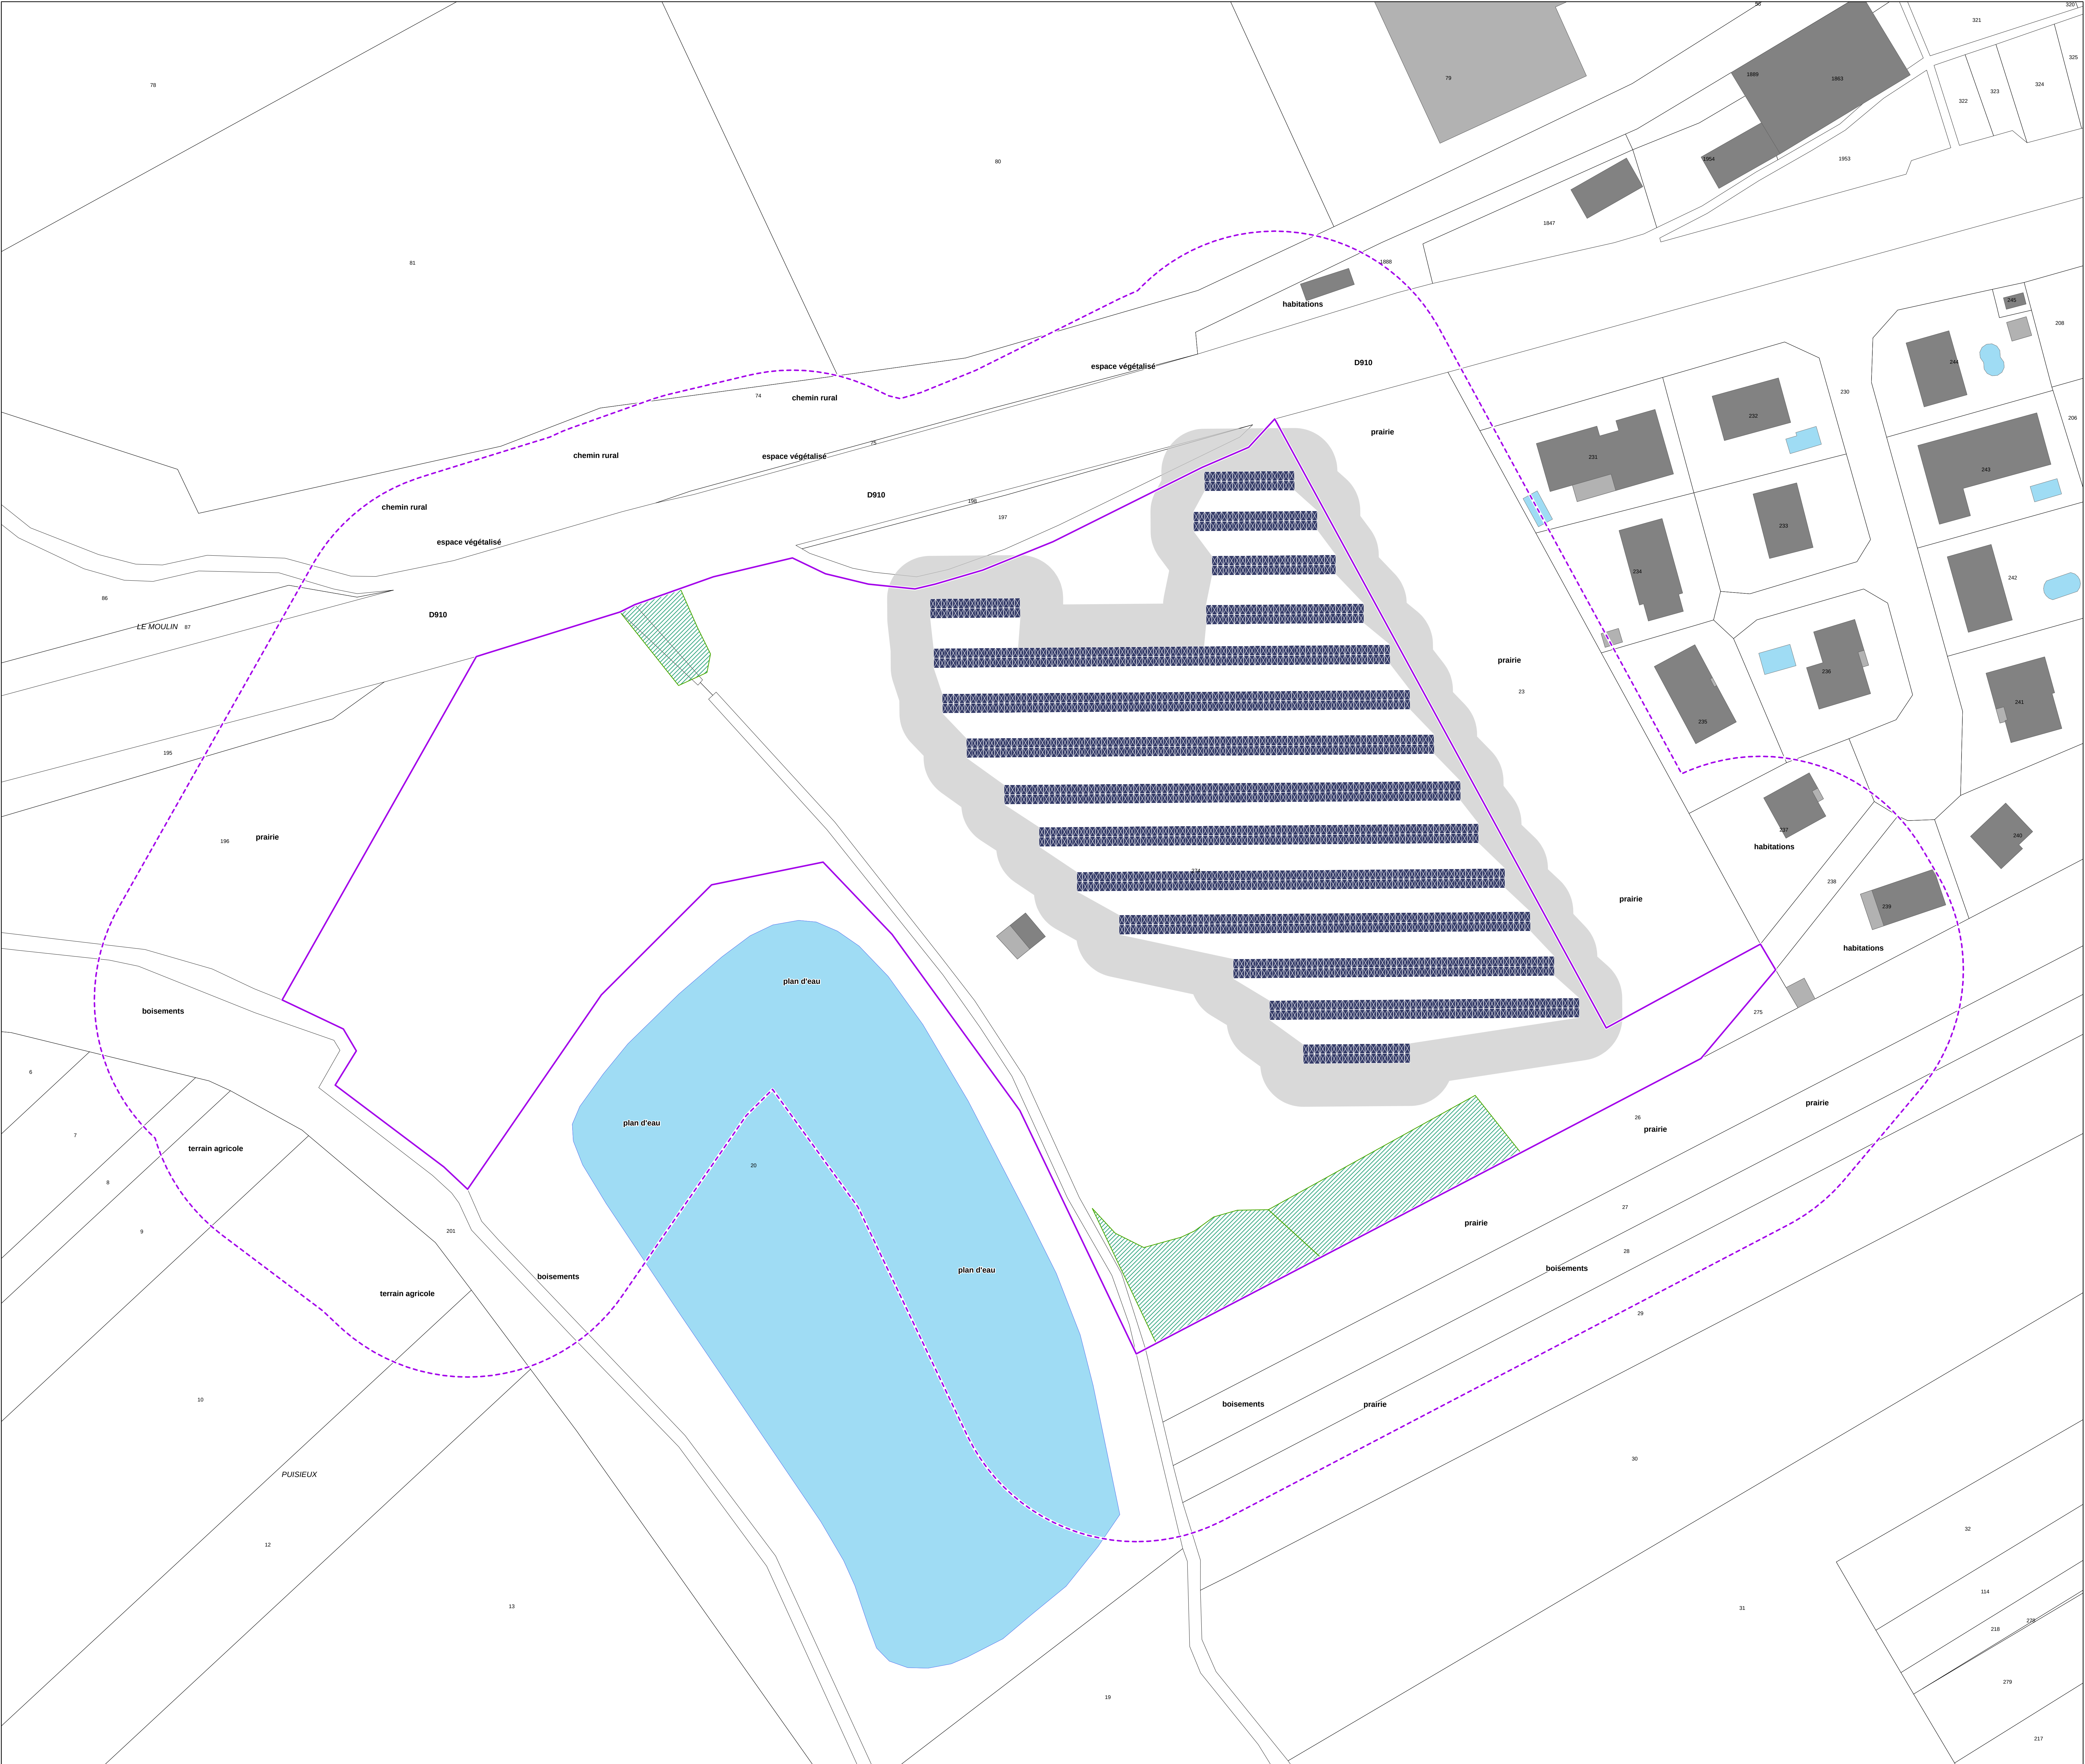

- bande thermique de 8m
- fourrés à conserver
- limite de site
- périmètre de 35m

**UEM
Herny (57)**

PLAN DE MASSE

OTE
INGÉNIERIE

— Construction &
environnement

Date : 27/08/2025
Affaire n° : 25010251

Echelle :
1:400