


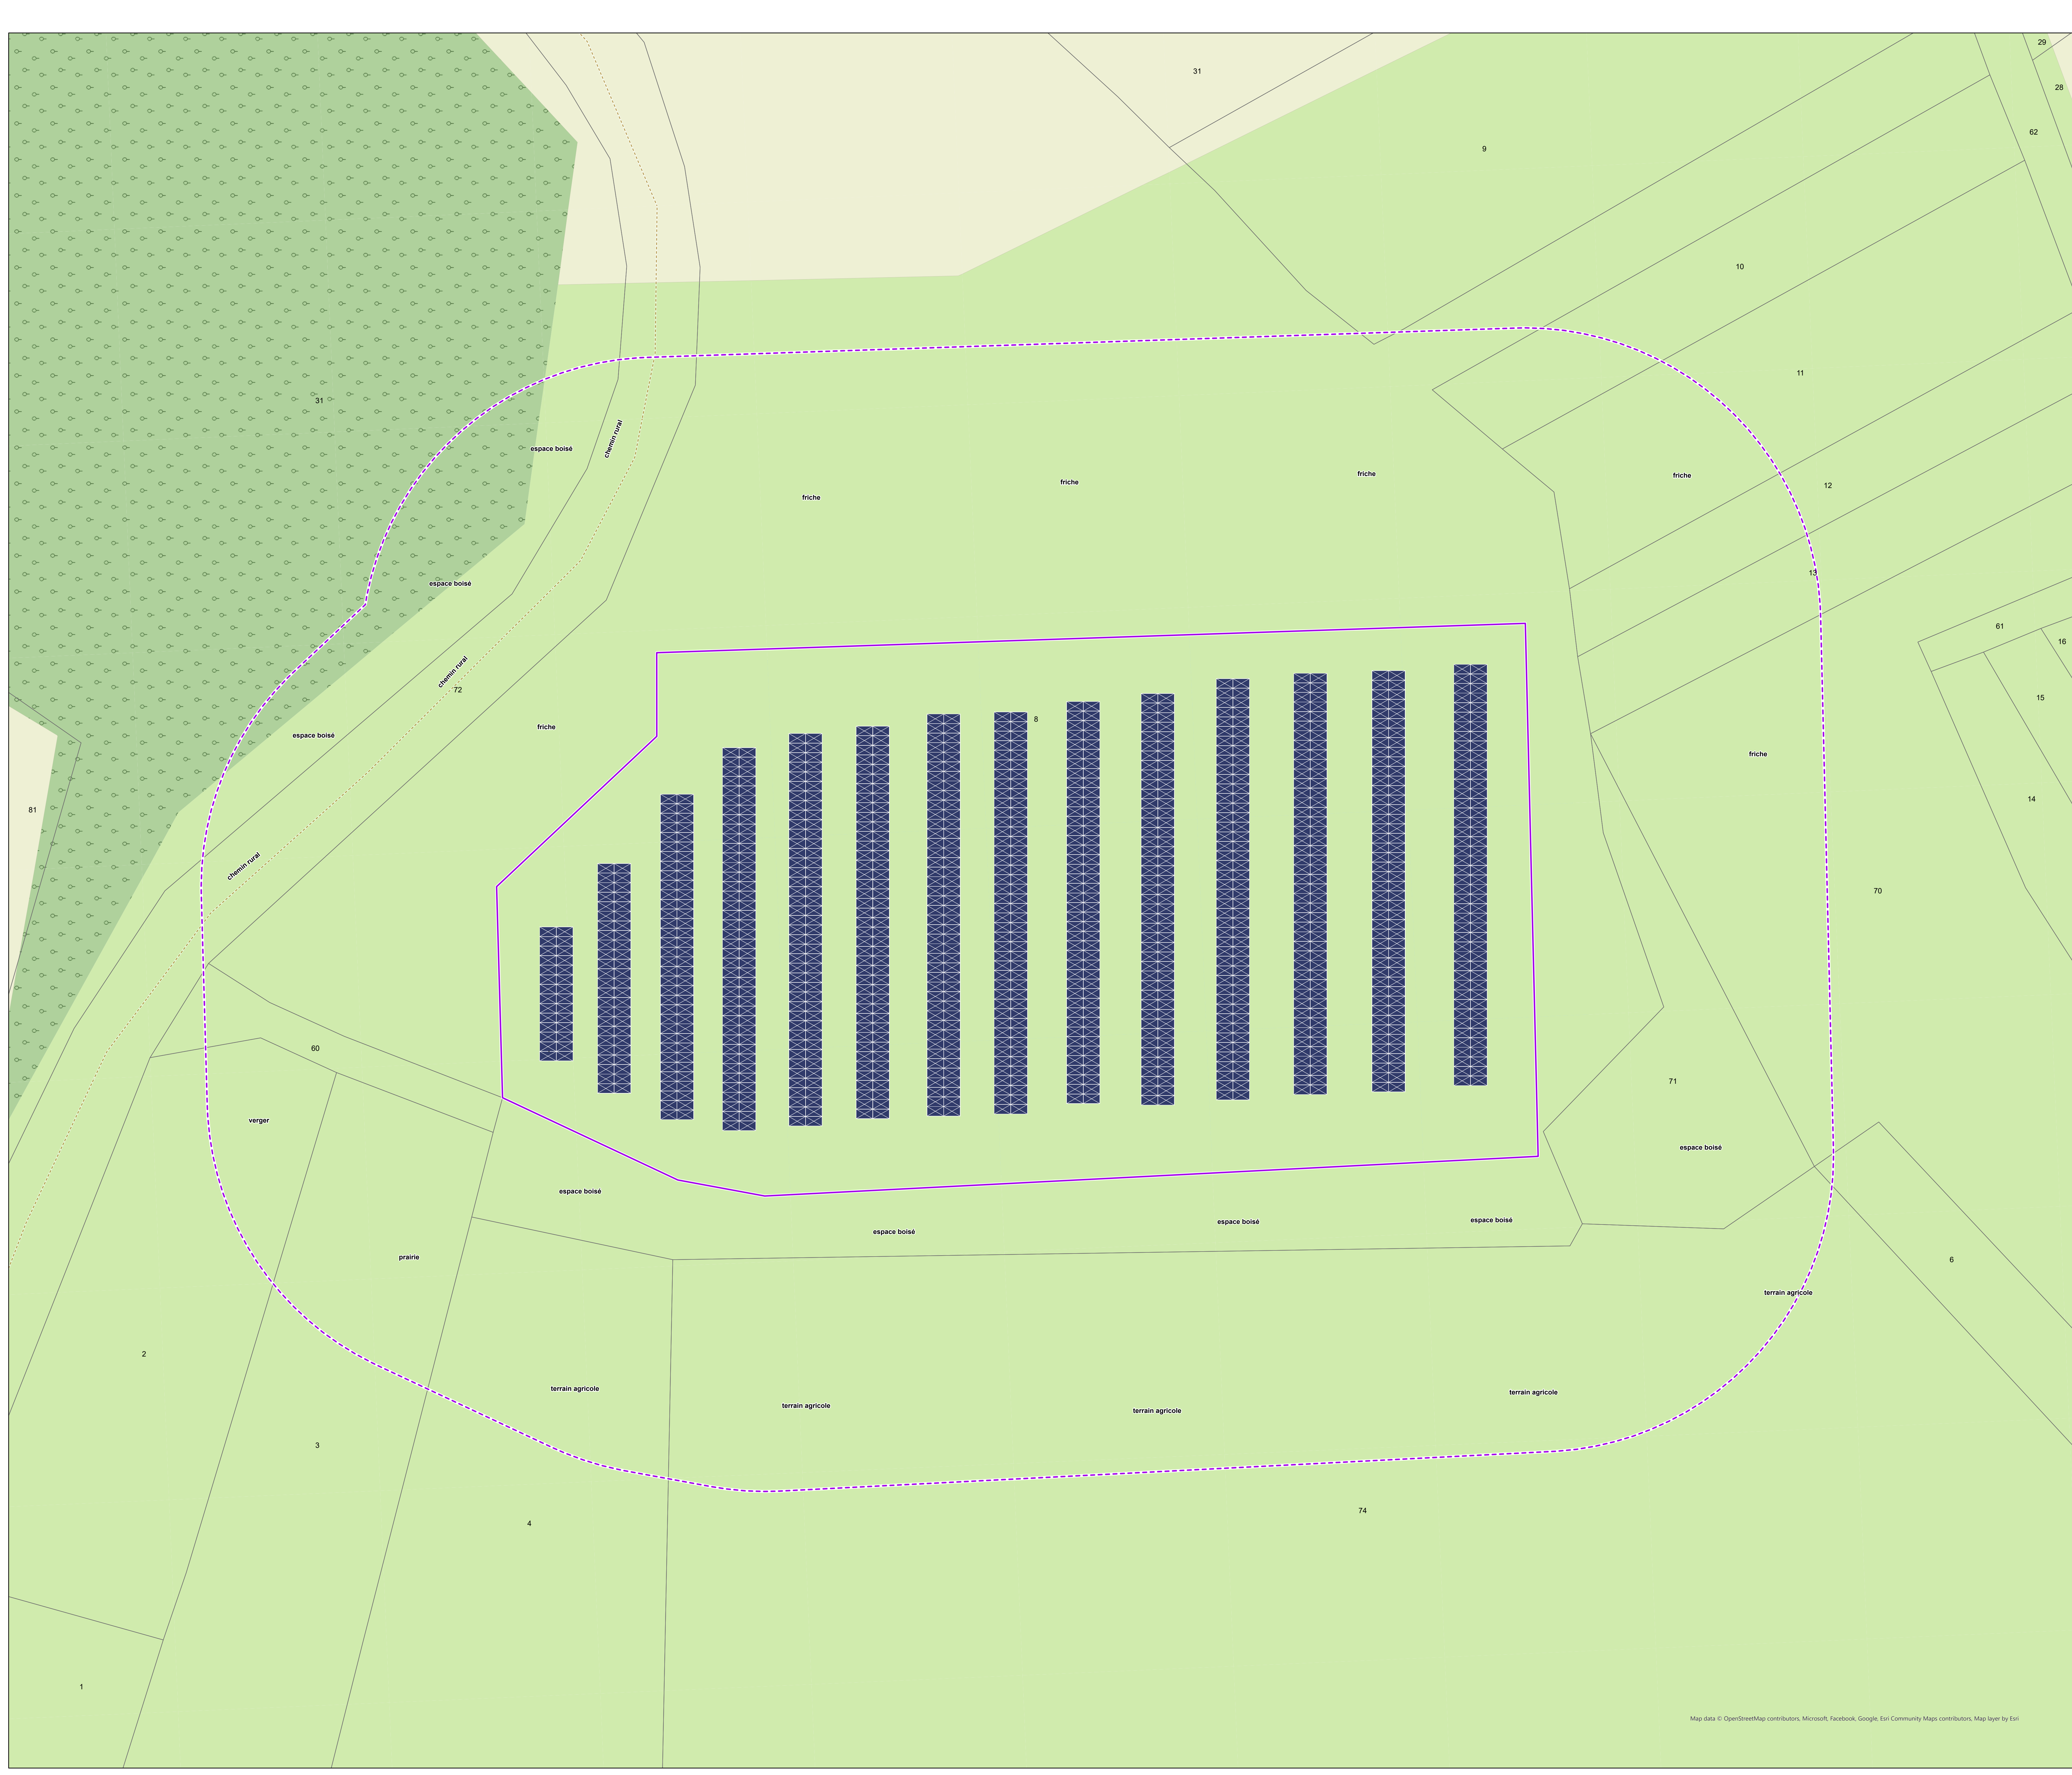

— limite de site
- - - - - périmètre de 35m

**UEM
Ancerville (57)**

PLAN DE MASSE

OTE
INGÉNIERIE
— Construction &
environnement

Date : 18/08/2025
Affaire n° : 25010250

Echelle :
1:250

Map data © OpenStreetMap contributors, Microsoft, Facebook, Google, Esri Community Maps contributors, Map layer by Esri

