


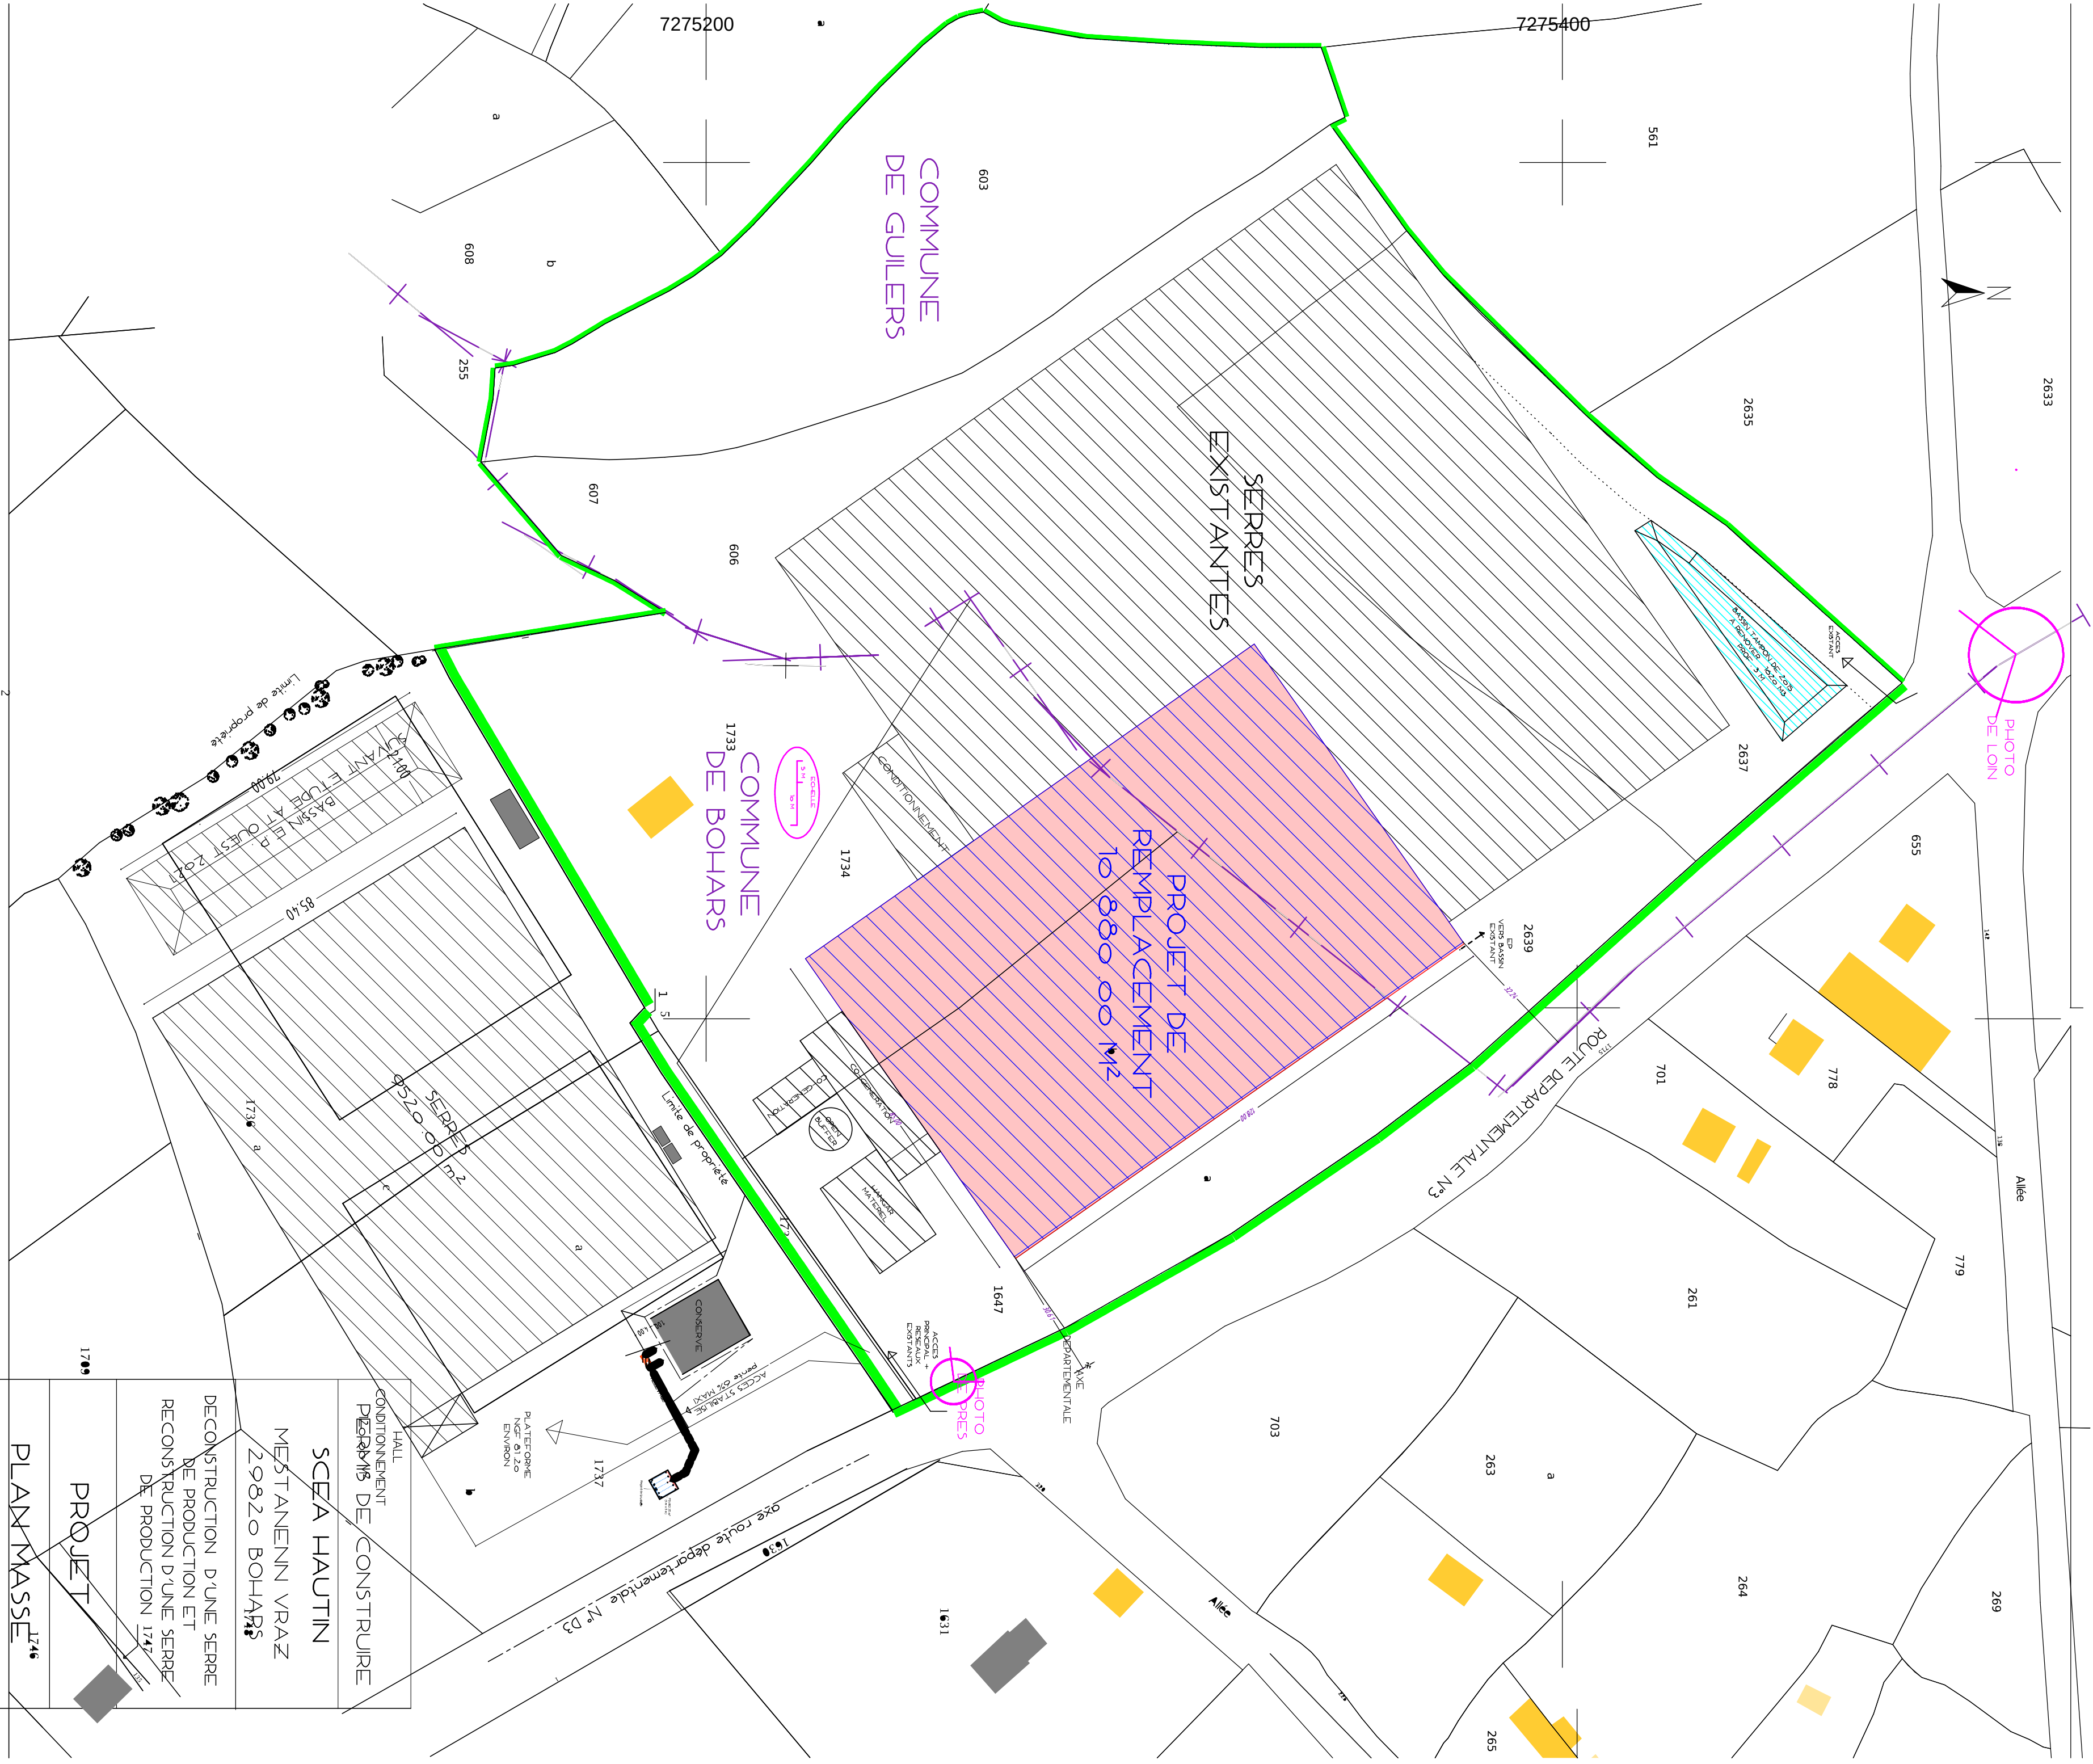

HAUT CONDITIONNEMENT PLANS DE CONSTRUCTION	SCEA HAUTIN MESTANENN VRAZ 29820 BOHARS DECONSTRUCTION D'UNE SERRE DE PRODUCTION ET RECONSTRUCTION D'UNE SERRE DE PRODUCTION PROJET PLAN MASSE	1746
Echelle 1/1000 Anne GUYOMARC'H Architecte DPLG 29 030 SAINT JEAN DU DOIGT TEL. : 02 98 67 80 52 Mail : portelan@wanadoo.fr CES PLANS NE SONT PAS DES PLANS D'EXECUTION		