


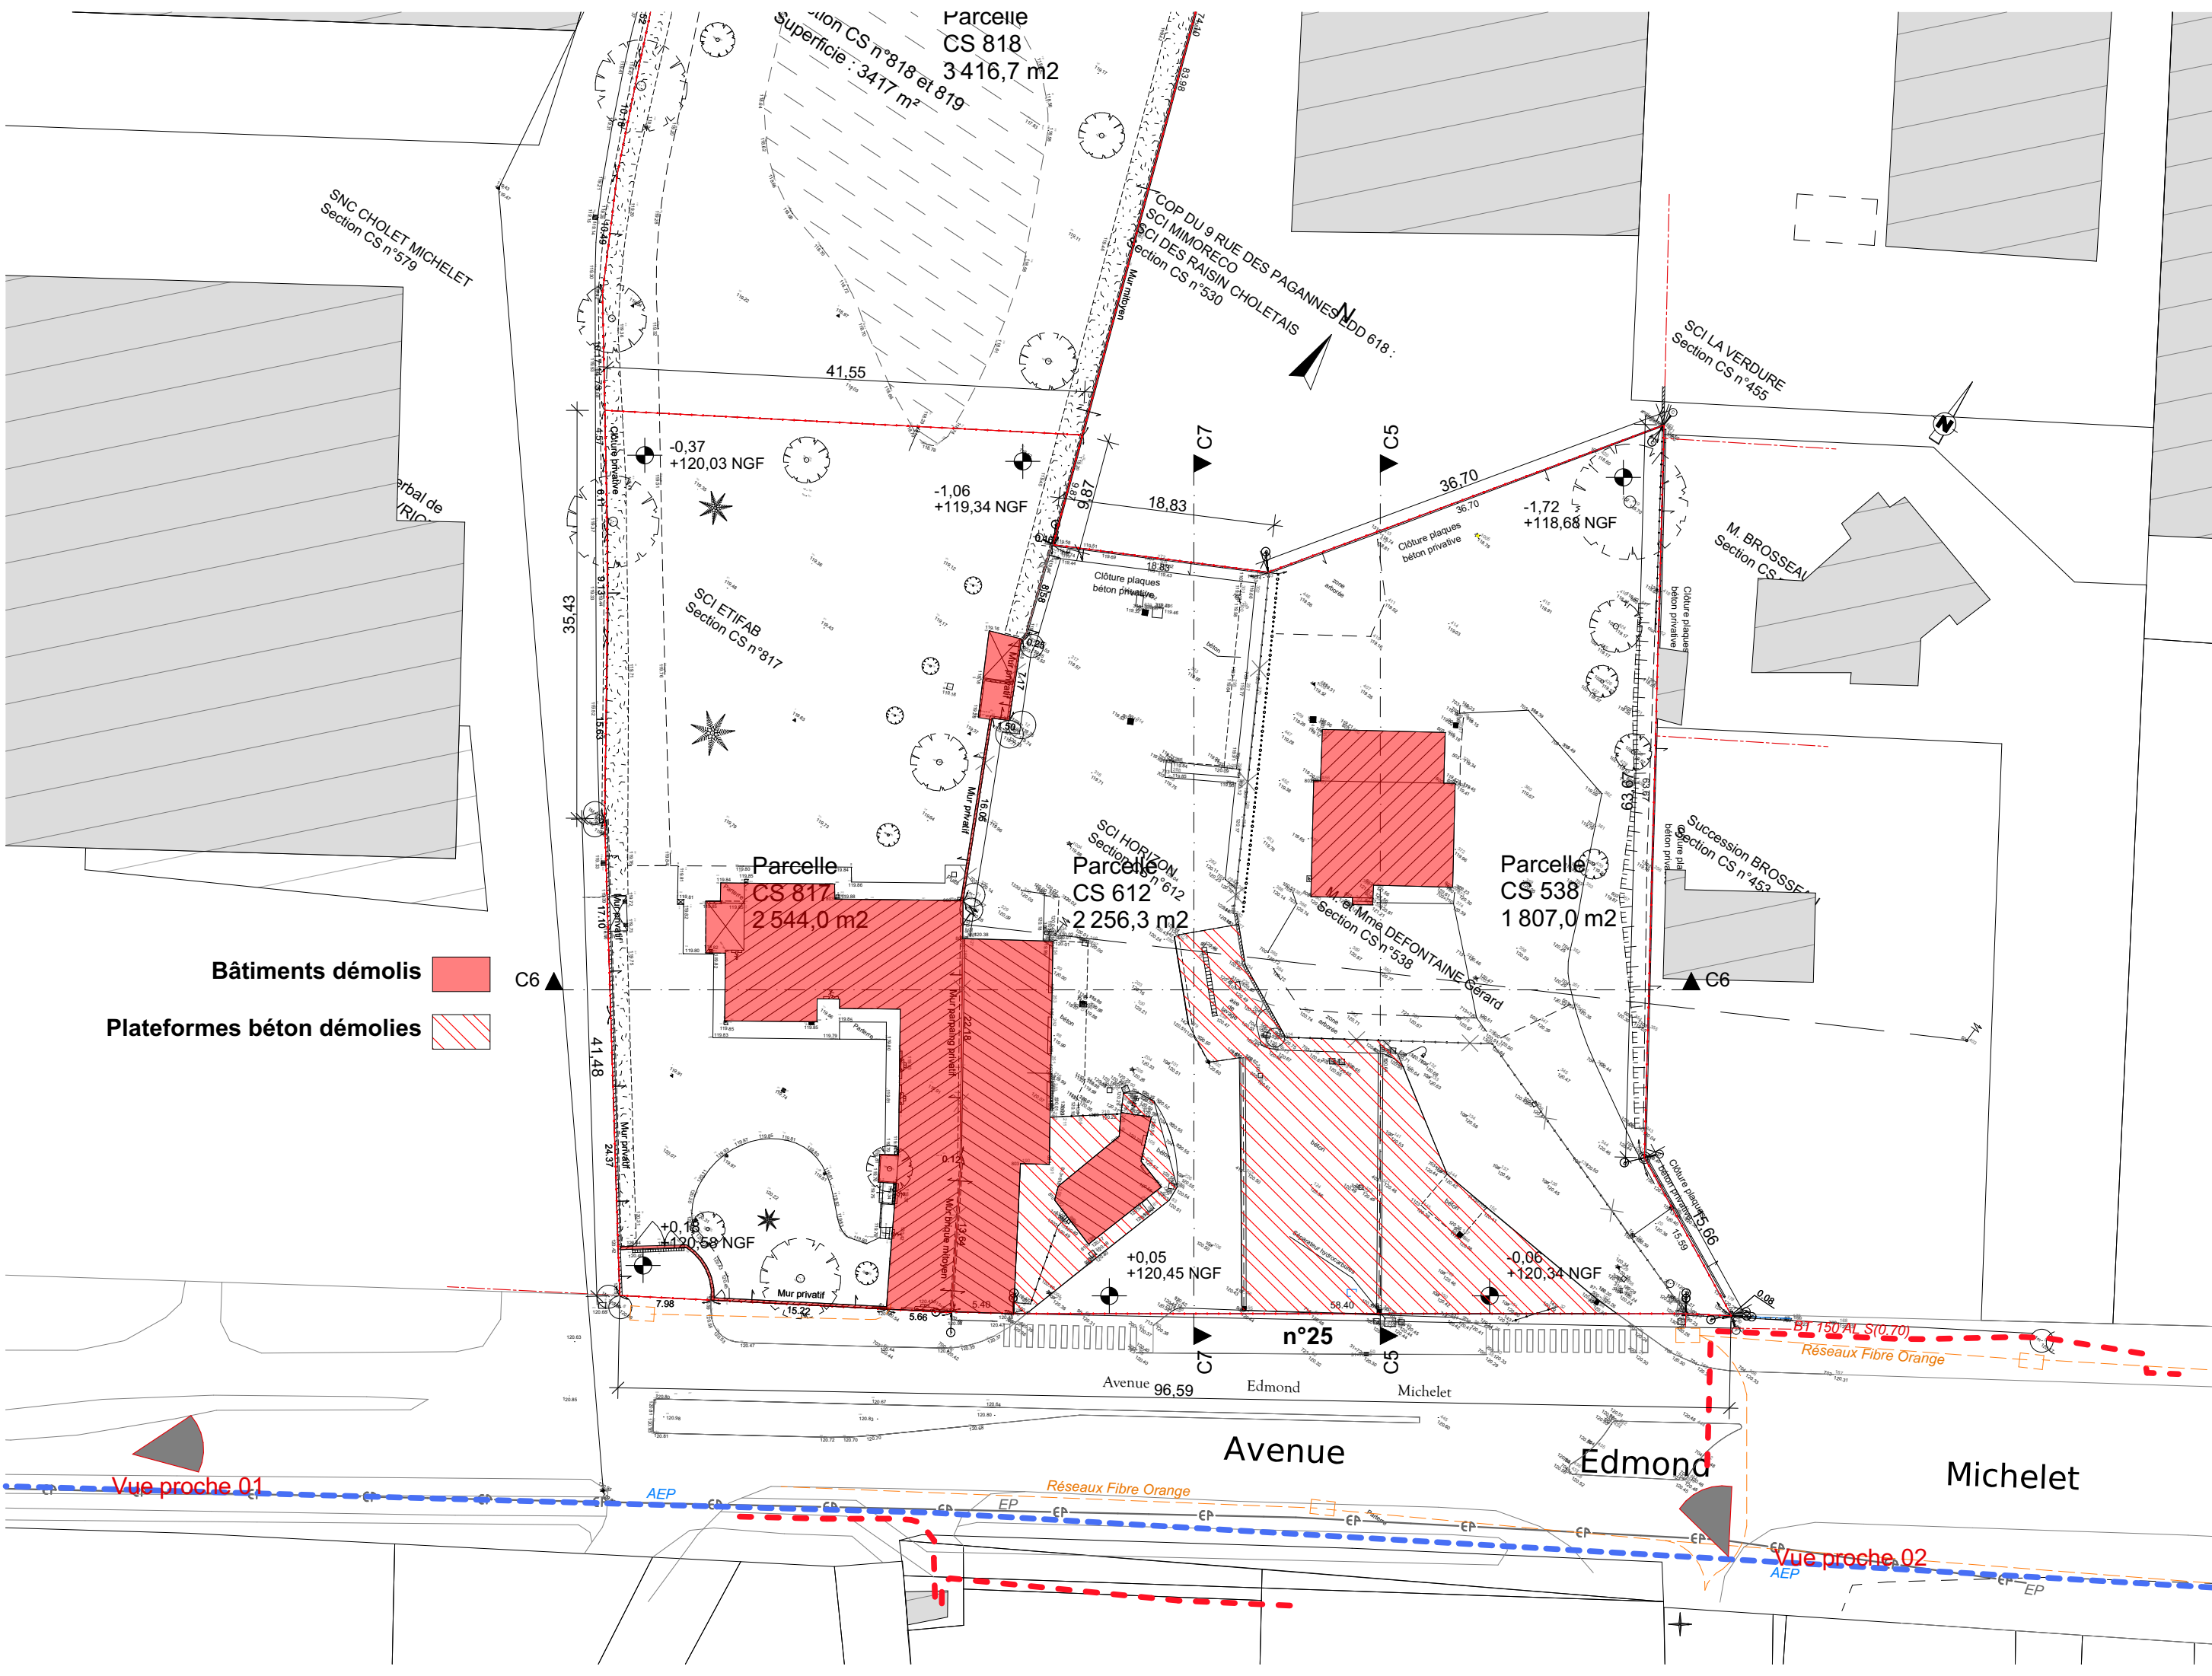

Bâtiments démolis

Plateformes béton démolies

Vue proche 01

Vue proche 02

IMMALDI et CIE
527 rue Clément Ader - 77 230 - DAMMARTIN EN GOELE
Tél. 06 72 31 90 91

Surface commerciale - ALDI 991m²
25, Avenue Edmond Michelet à Cholet


PC2.3 - Plan de Masse Existant - Démolitions

IMMALDI et CIE

phase: PC
référence: 25-013AC
échelle: 1:500

n° plan: 08.04
date: 29/07/2025

SCOP D'ARCHITECTURE
téli: 02 40 48 41 42
contact@pa-dw.fr

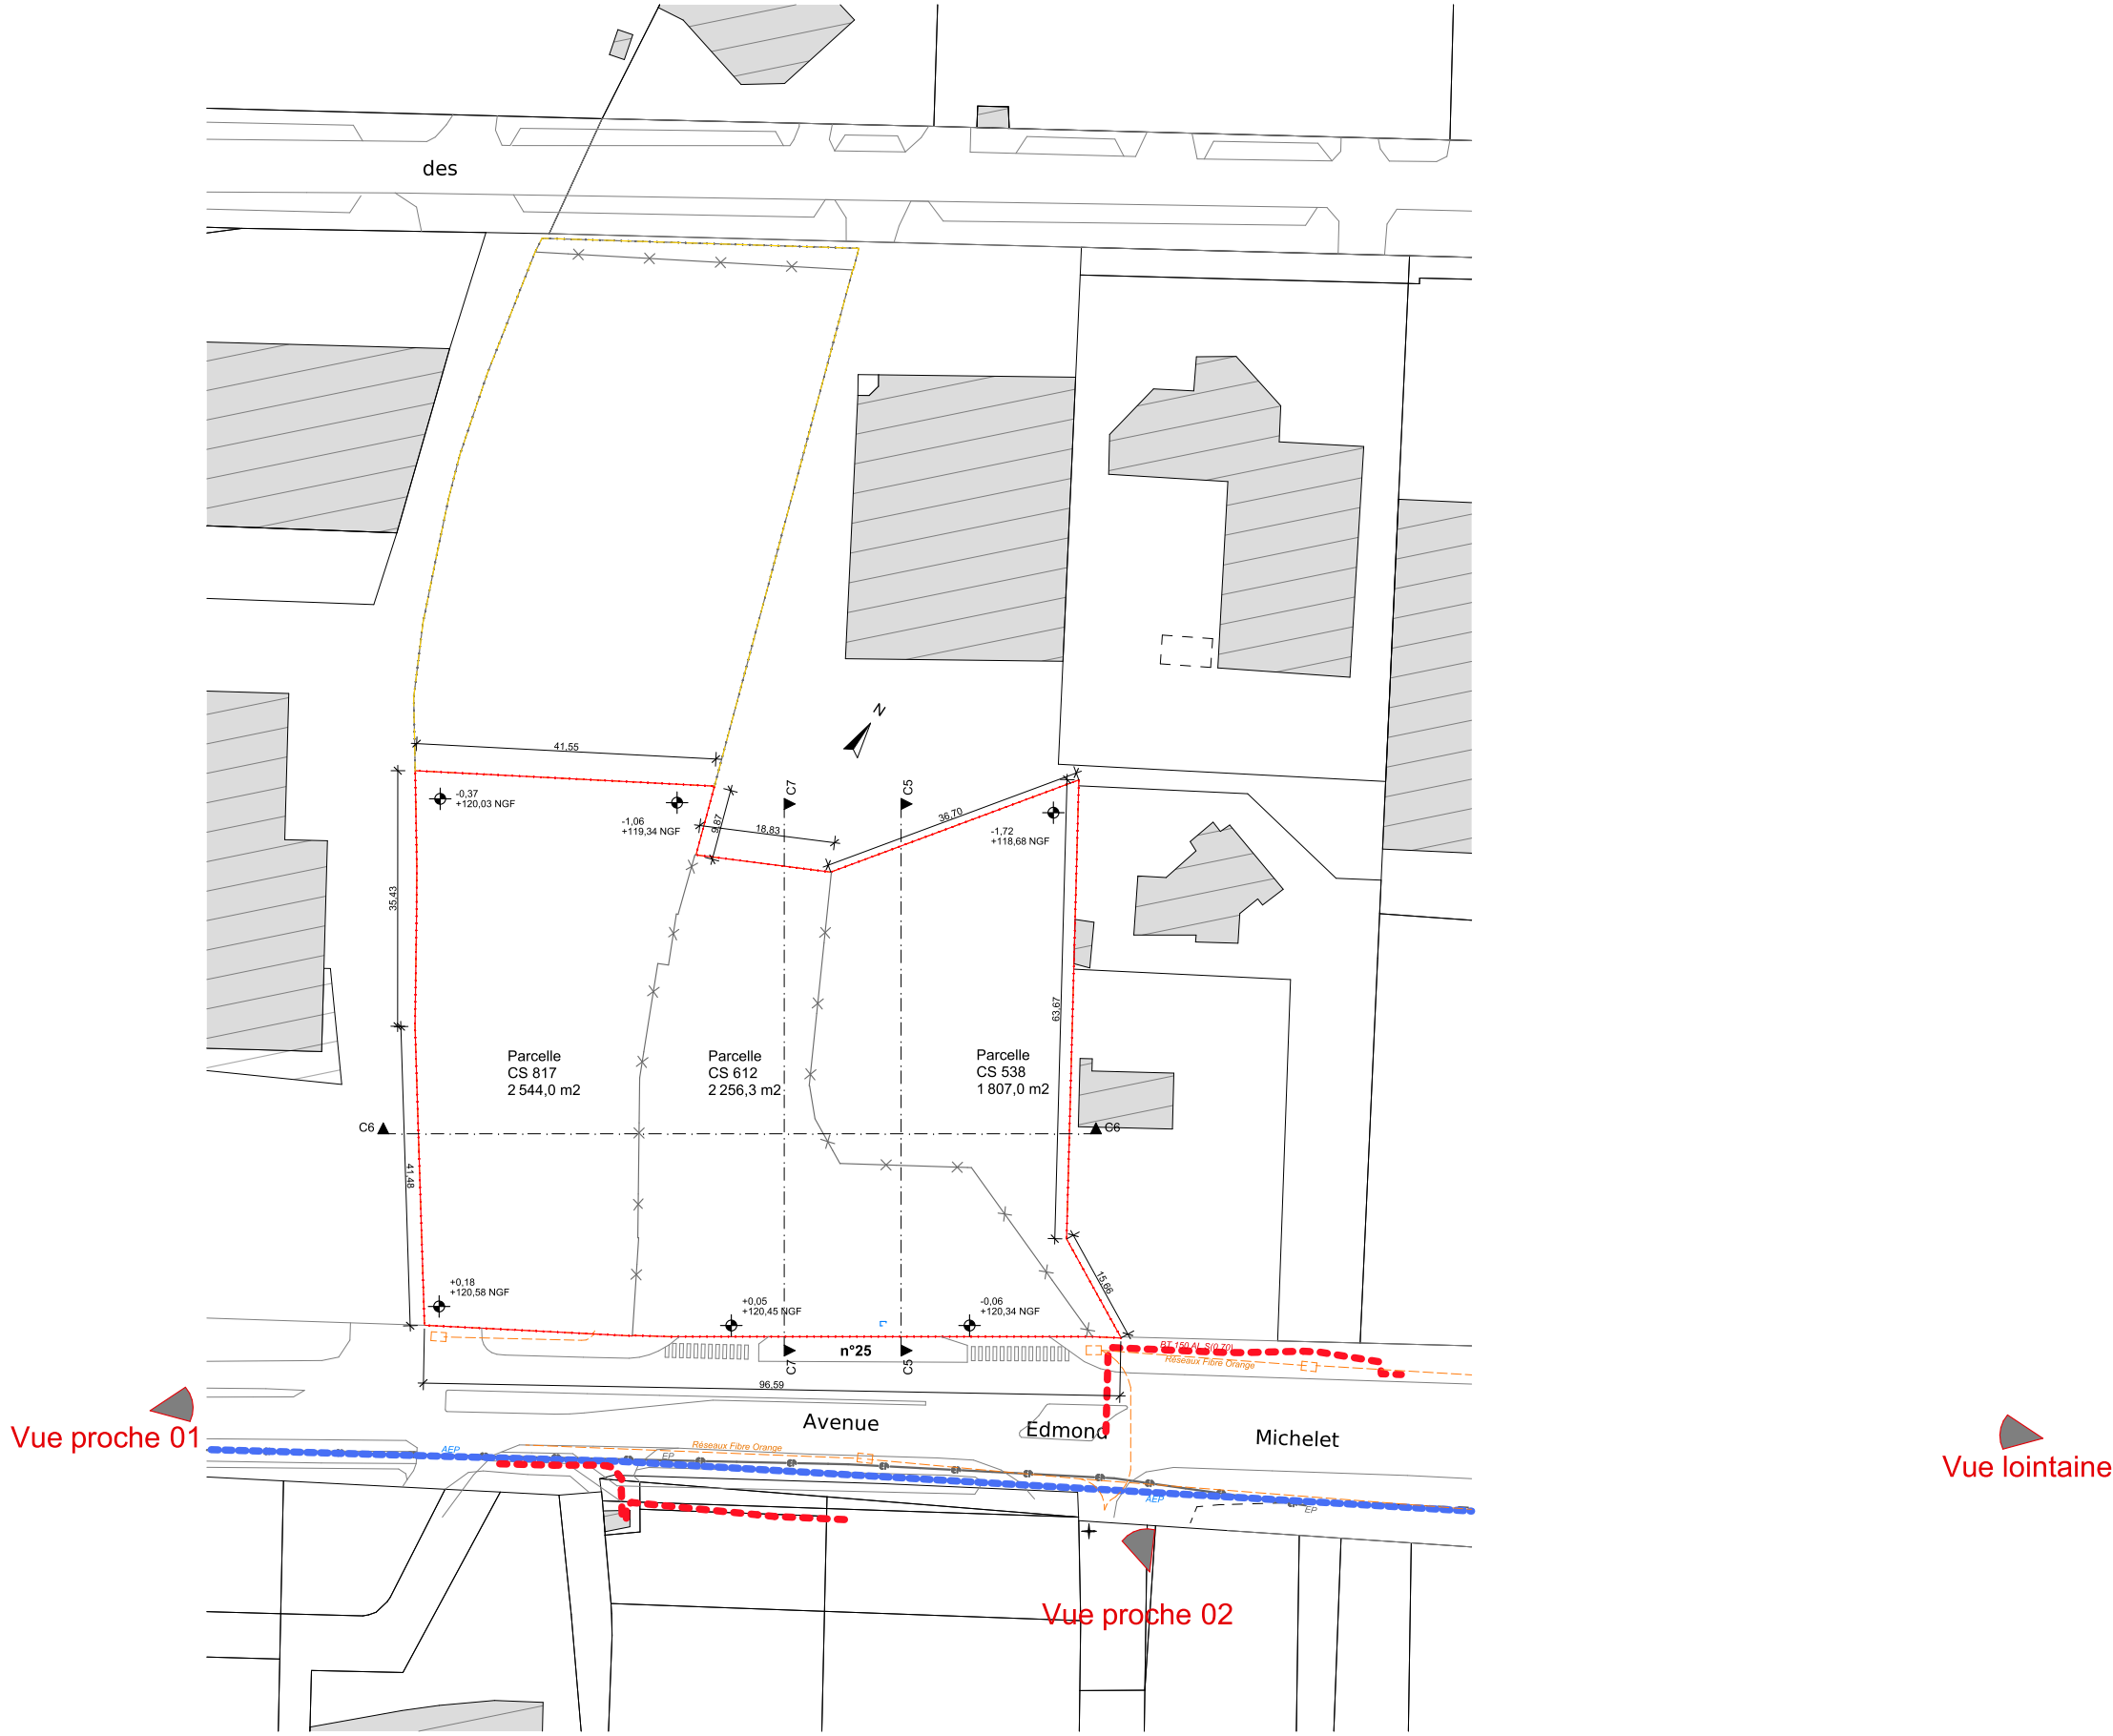

 IMMALDI et CIE 527 rue Clément Ader - 77 230 - DAMMARTIN EN GOELE Tél. 06 72 31 90 91	Surface commerciale - ALDI 991m ² 25, Avenue Edmond Michelet à Cholet		échelle: 1:1000	référence: 25-013AC	phase: PC	 SCOP D'ARCHITECTURE tél: 02 40 48 41 42 contact@pa-dw.fr
	PC2.4 - Plan de Masse Après démolitions				date: 29/07/2025	