


PLAN MASSE DES AMENAGEMENTS PAYSAGERS




Les arbres sont représentés aux 2/3 de leur taille maximum mentionnée dans la littérature horticole, sachant que leur situation contrainte aboutira approximativement à ce développement. La visualisation arborée ci-dessus est donc réaliste par rapport au rendu final attendu.

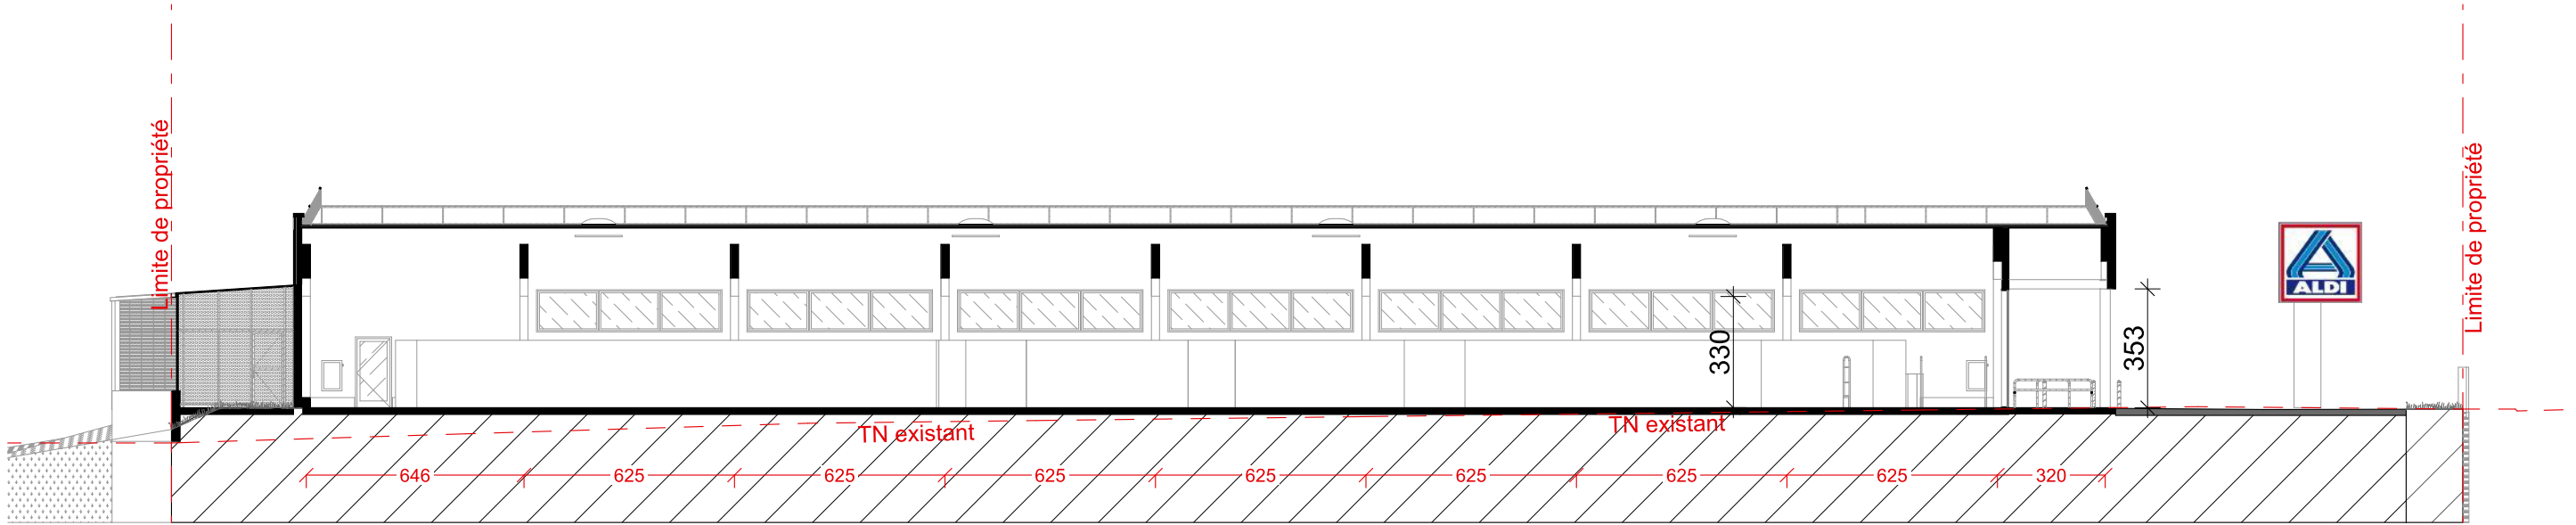

C5

Coupe longitudinale


1:200

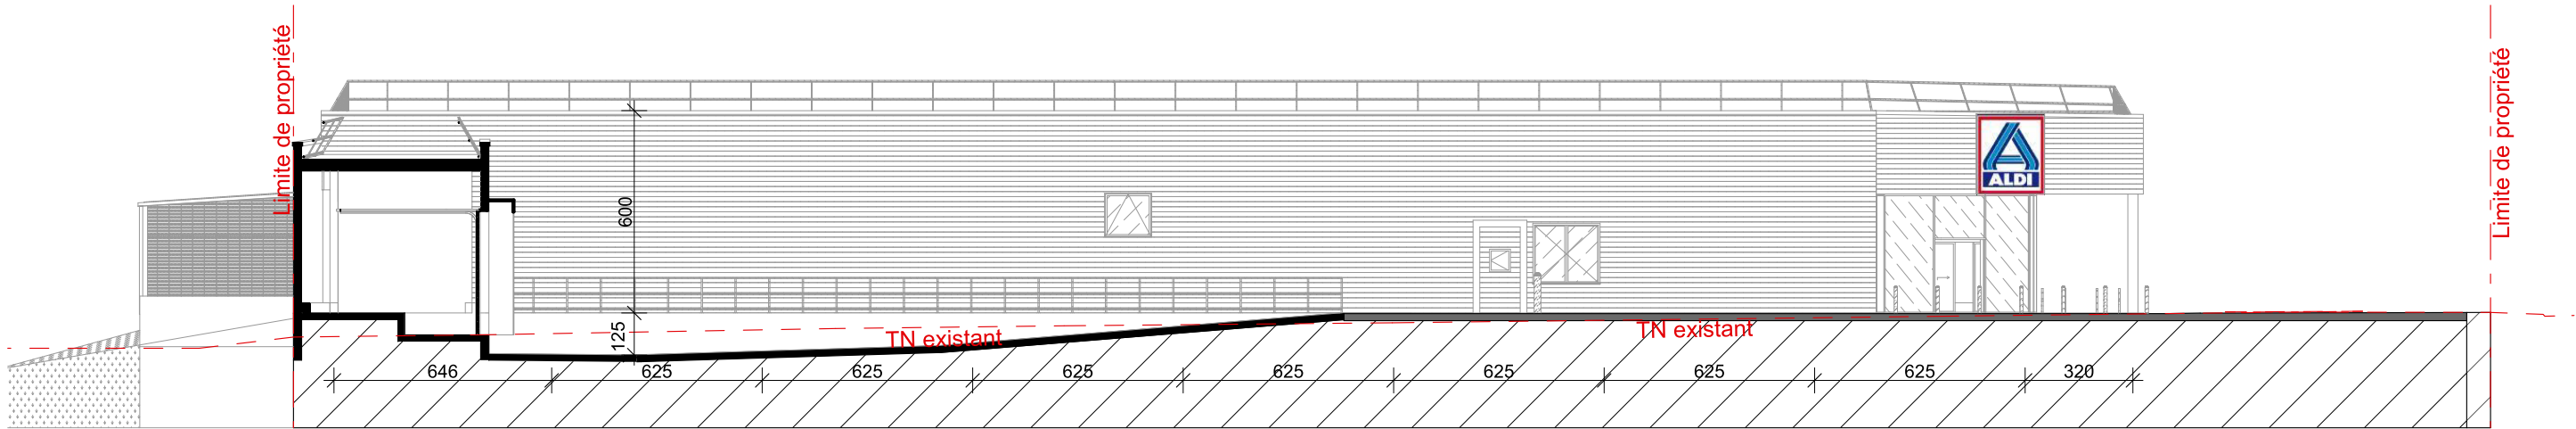

C7

Coupe longitudinale

1:200

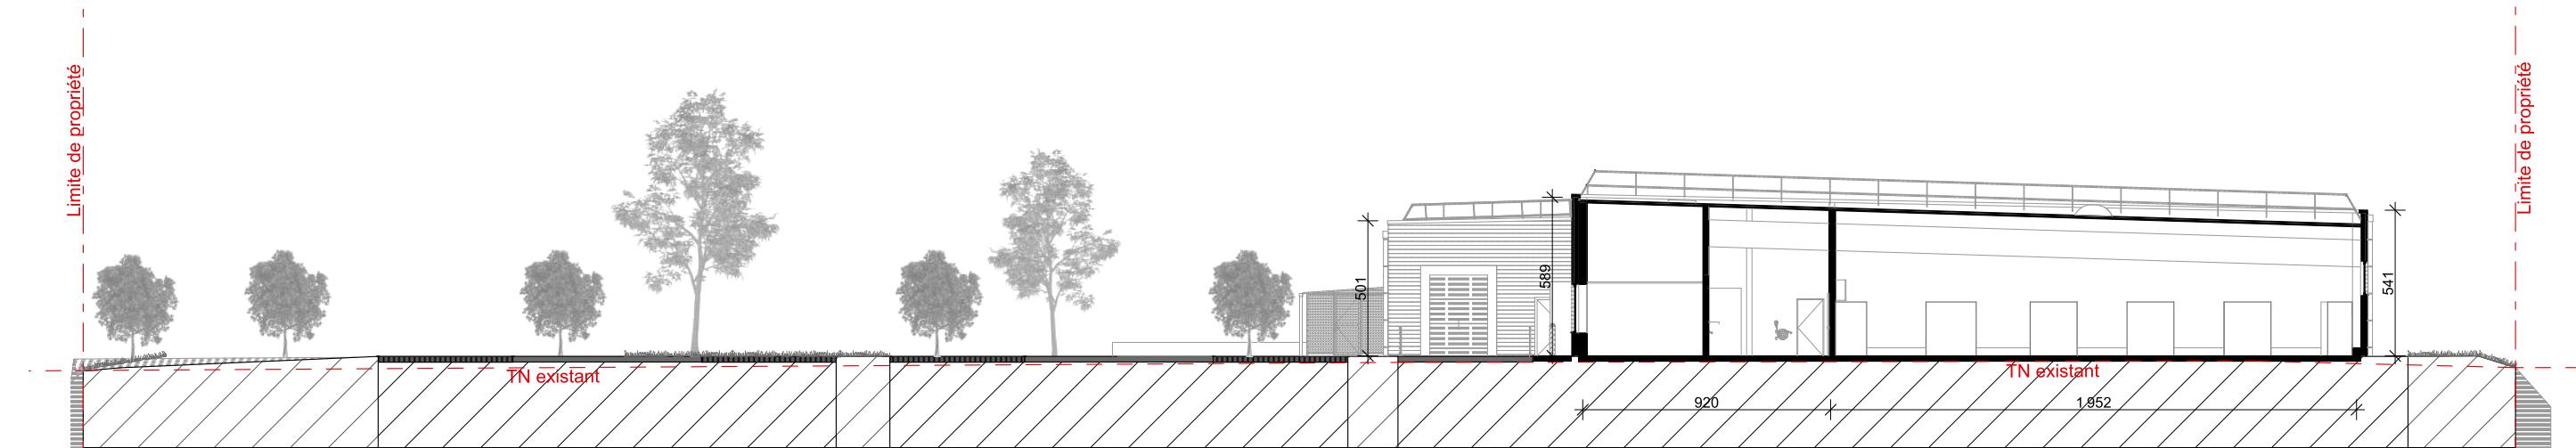


C6


Coupe Transversale

1:250


		IMMALDI et CIE 527 rue Clément Ader - 77 230 - DAMMARTIN EN GOELE Tél. 06 72 31 90 91		Surface commerciale - ALDI 991m² 25, Avenue Edmond Michelet à Cholet		échelle: 1:200, 1:250		référence: 25-013AC		phase: PC		PADW SCOP D'ARCHITECTURE	
				PC3.1 - Plan de Coupe Projet				date: 29/07/2025		n° plan: 08.09		tél: 02 40 48 41 42 contact@pa-dw.fr	

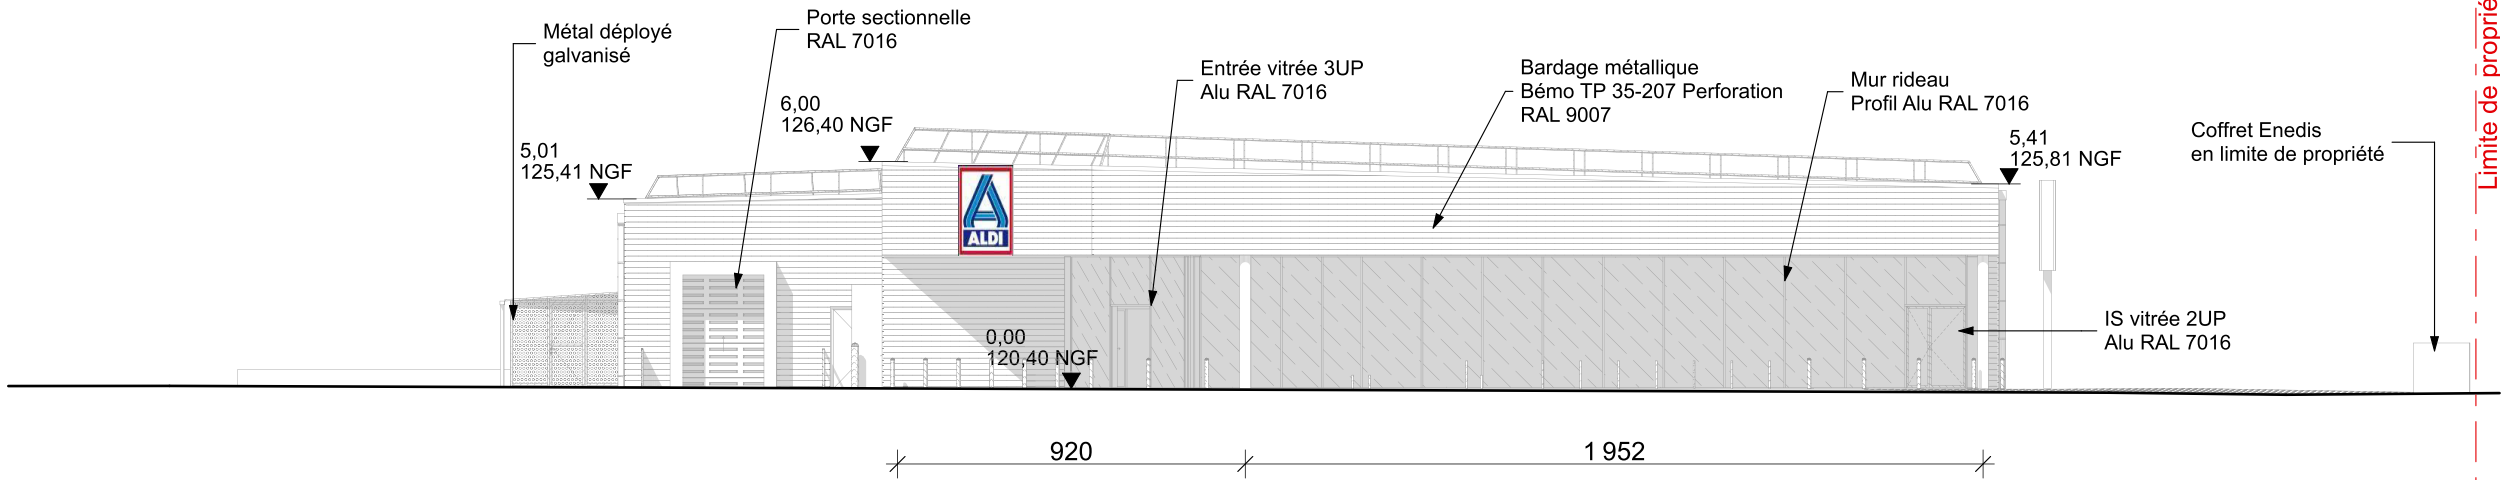


Elev **Facade Sud** 1:200

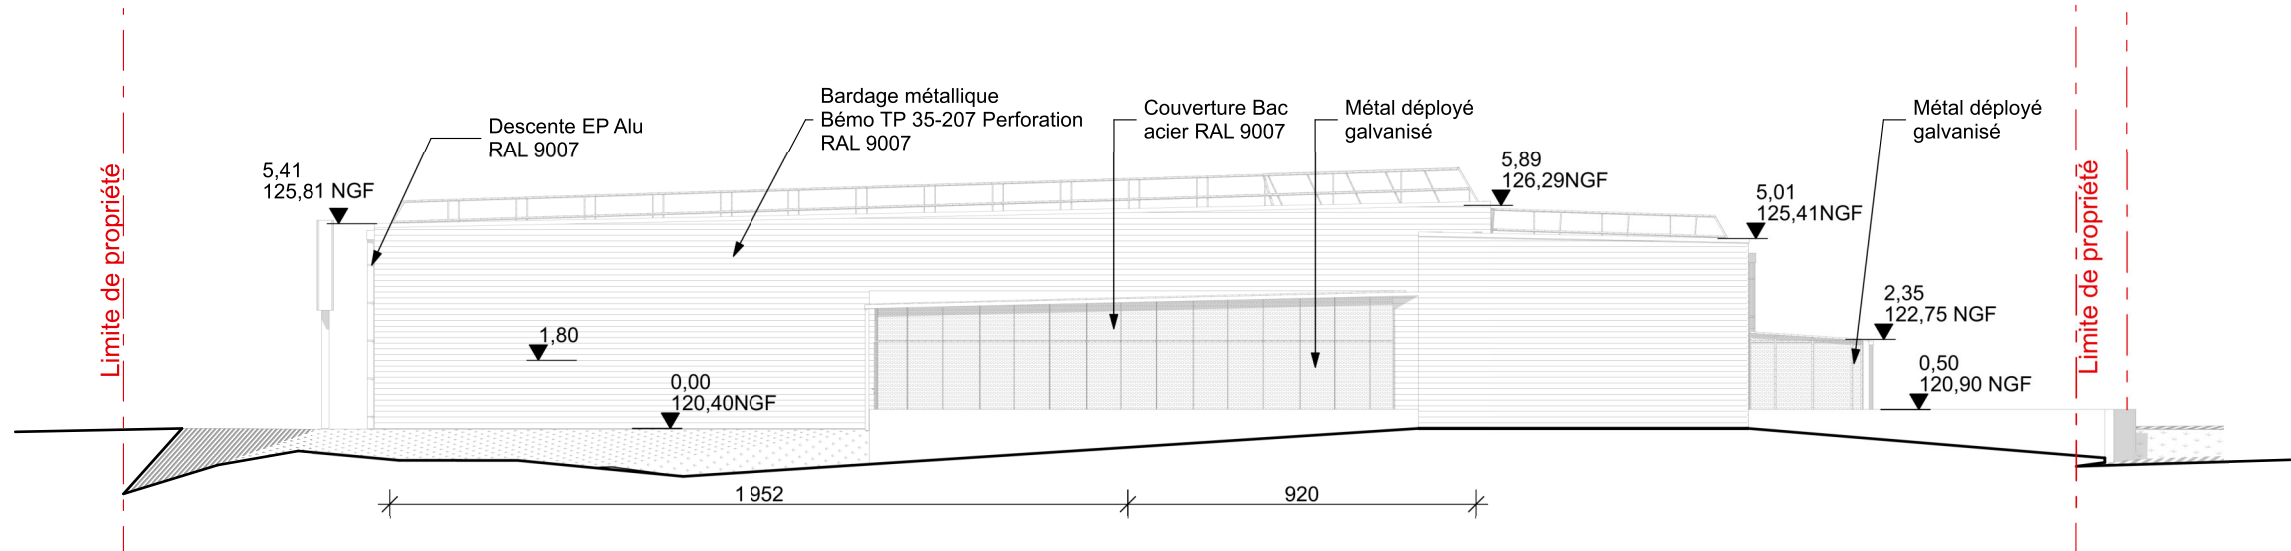

Elev **Facade Nord** 1:200

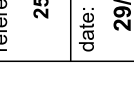
	IMMALDI et CIE 527 rue Clément Ader - 77 230 - DAMMARTIN EN GOELE Tél. 06 72 31 90 91		
	Surface commerciale - ALDI 991m² 25, Avenue Edmond Michelet à Cholet PC5.1 - Plan des Facades Projet		
échelle: 1:200		référence: 25-013AC	phase: PC
		date: 29/07/2025	n° plan: 08.10
			
		tél: 02 40 48 41 42 contact@pa-dw.fr	

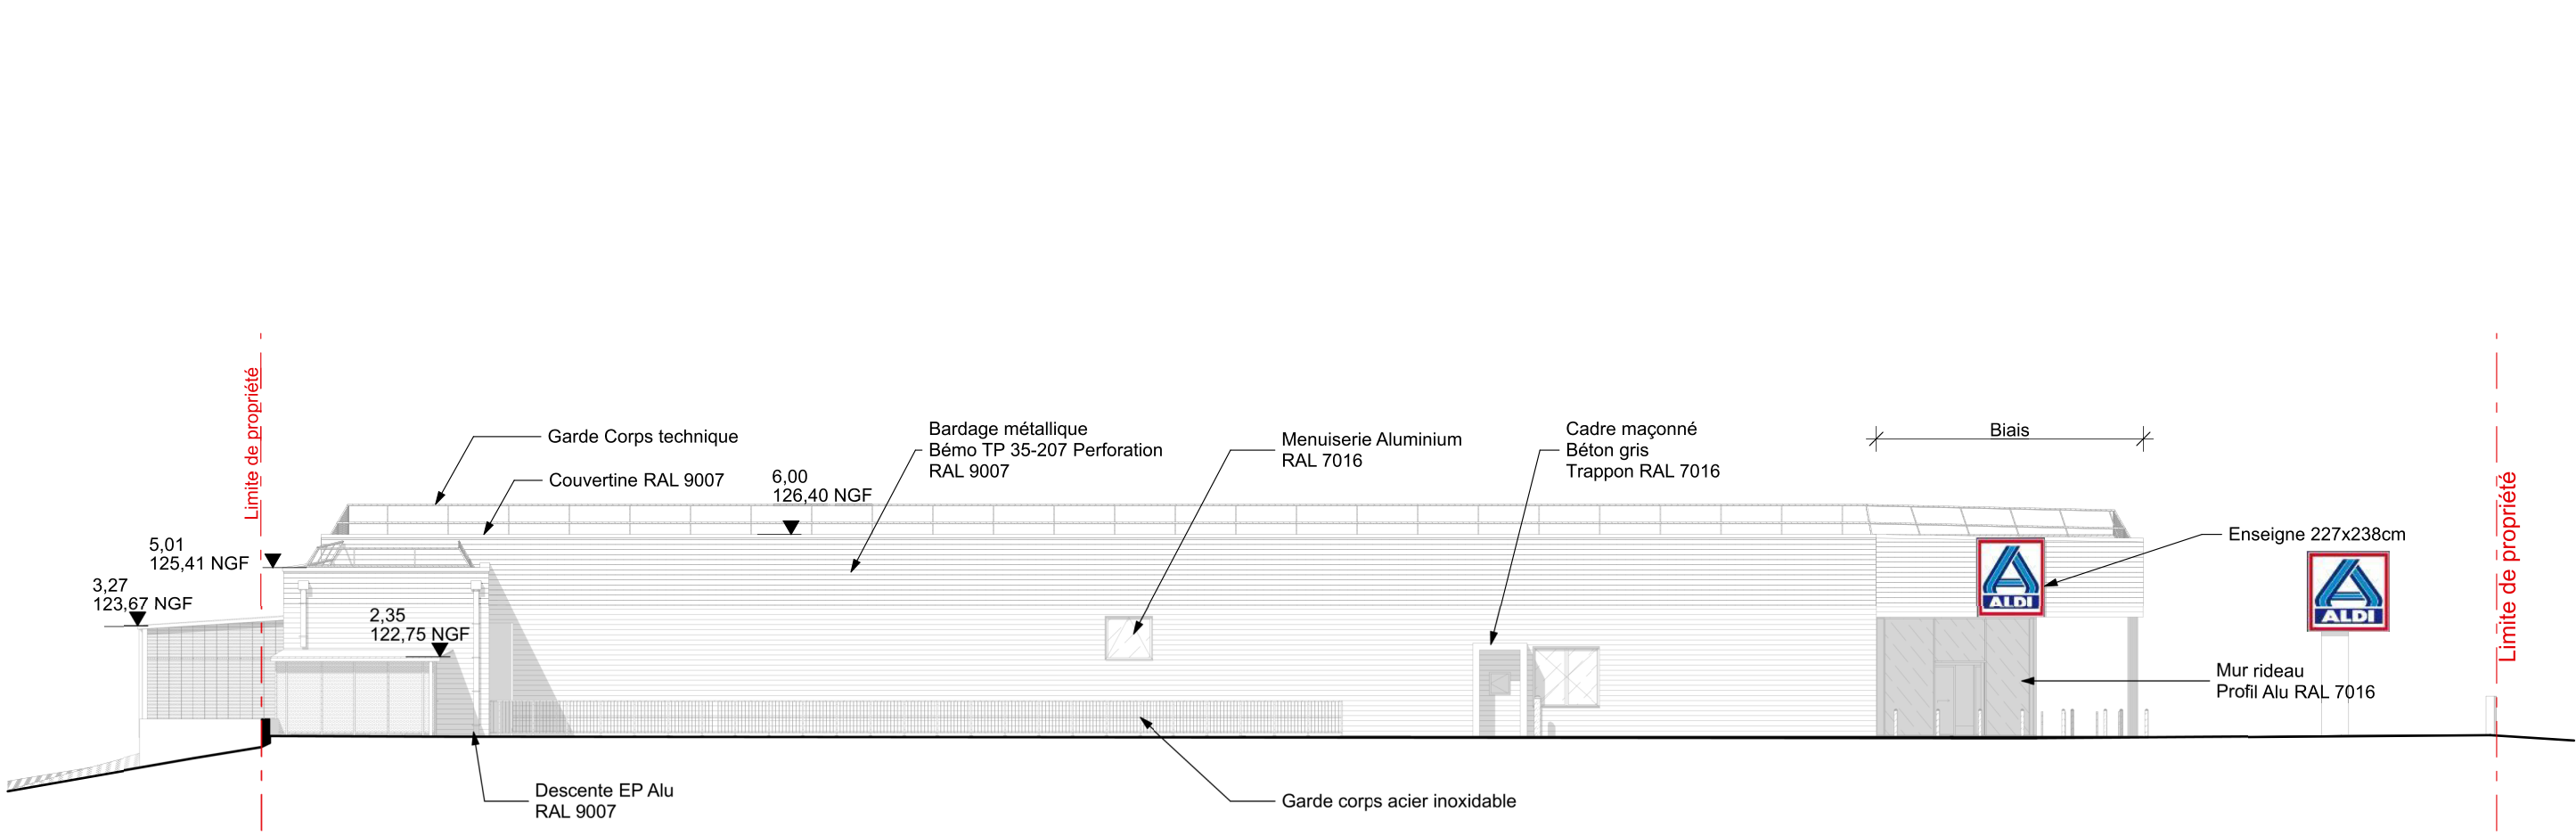

Elev

Facade Ouest

1:200

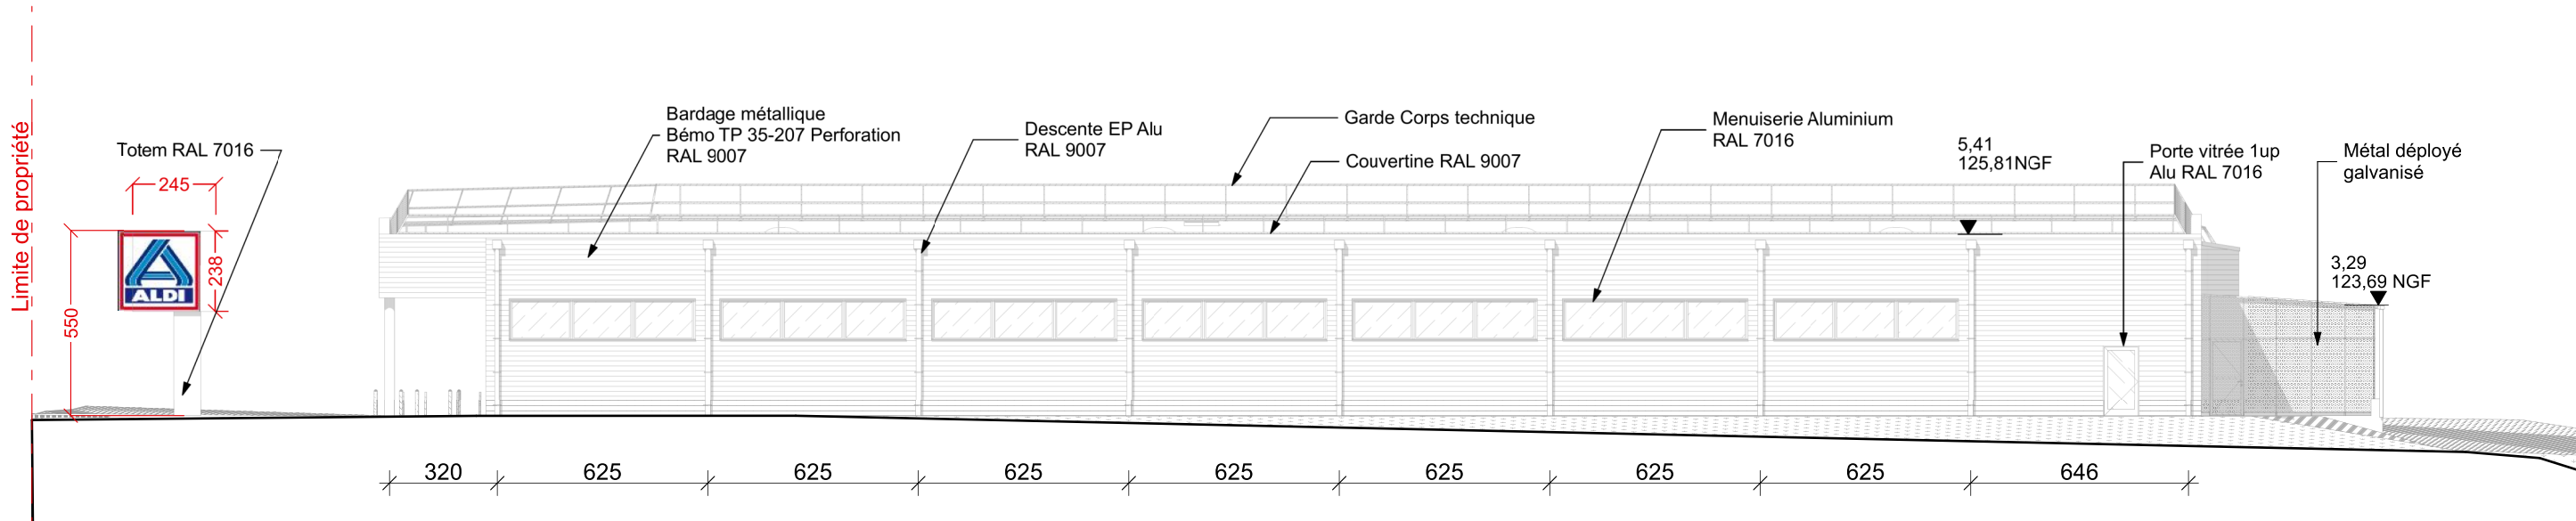


Elev

Facade Est

1:200

	IMMALDI et CIE 527 rue Clément Ador - 77 230 - DAMMARTIN EN GOELE Tél. 06 72 31 90 91	Surface commerciale - ALDI 991m² 25, Avenue Edmond Michelet à Cholet		PC5.2 - Plan des Facades Projet	
		référence: 25-013AC date: 29/07/2025		phase: PC n° plan: 08.11	
PADW SCOP D'ARCHITECTURE tél: 02 40 48 41 42 contact@pa-dw.fr					

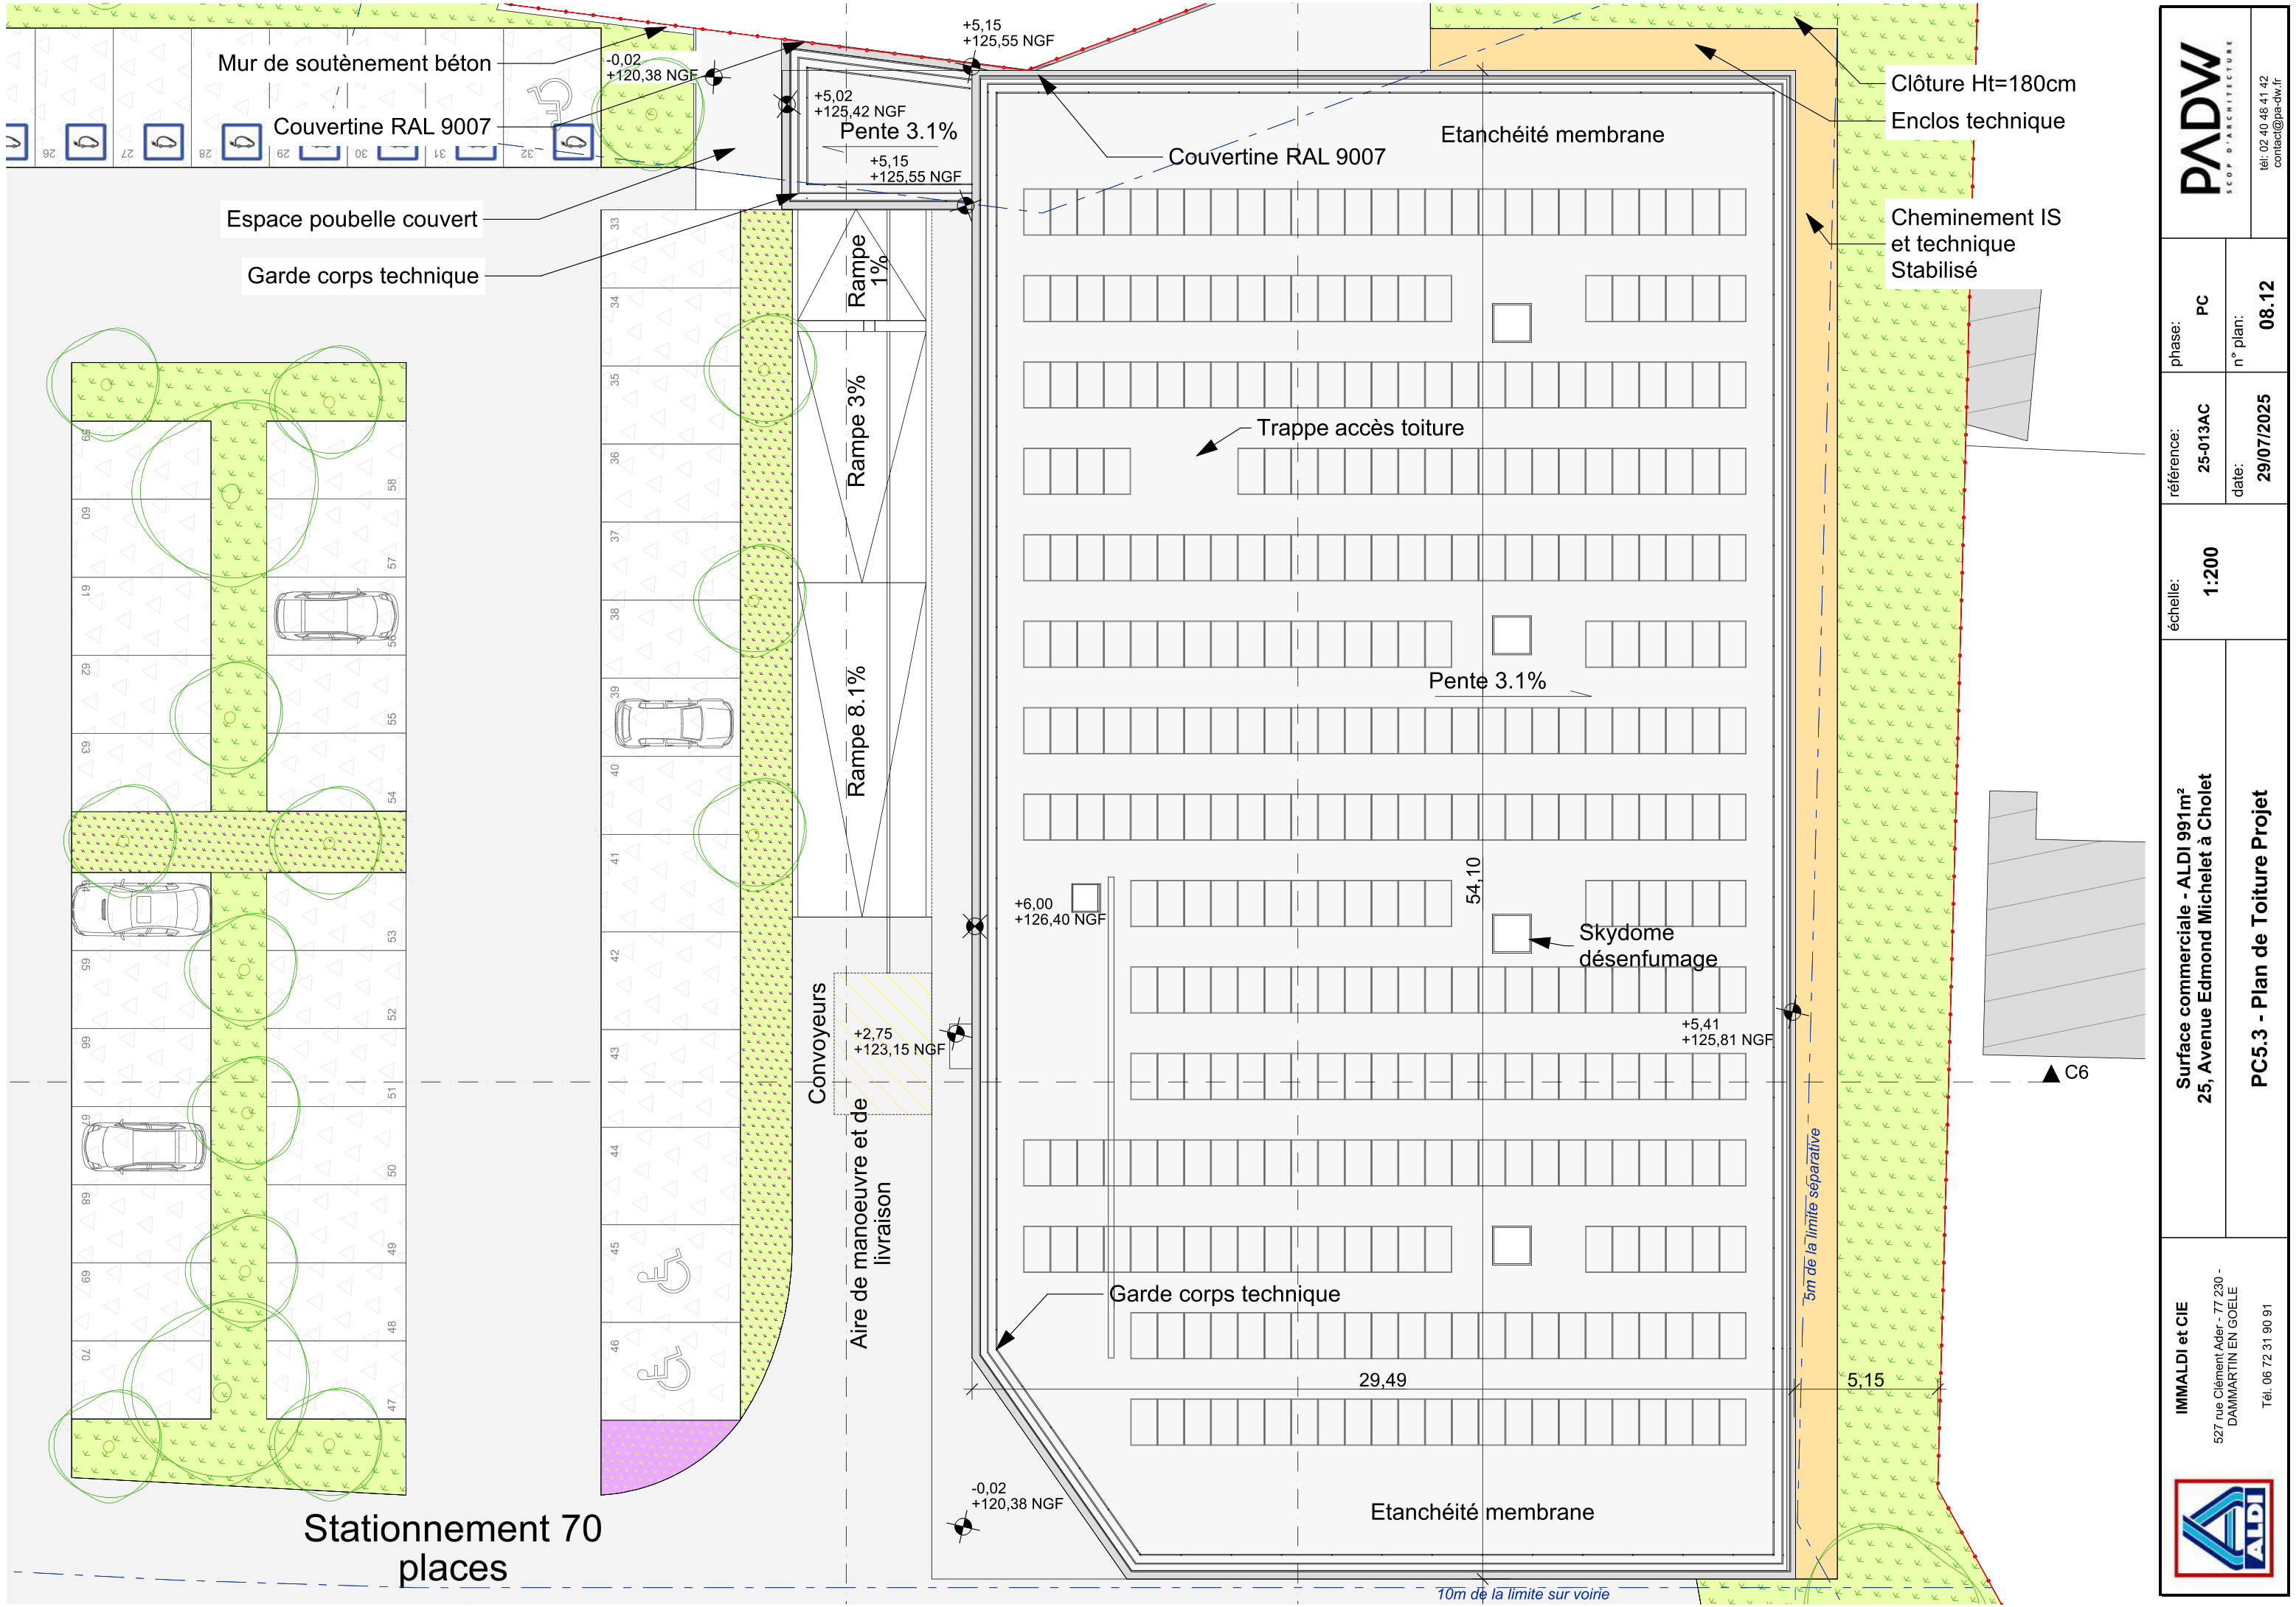

 IMMALDI et CIE 527 rue Clément Ader - 77 230 - DAMMARTIN EN GOELE Tél. 06 72 31 90 91	Surface commerciale - ALDI 991m² 25, Avenue Edmond Michelet à Cholet		PADW SEOP D'ARCHITECTURE tél: 02 40 48 41 42 contact@pa-dw.fr	
	échelle: 1:200	référence: 25-013AC date: 29/07/2025	phase: PC n° plan: 08.12	



IMMALDI et CIE
527 rue Clément Ader - 77 230 -
DAMMARTIN EN GOELE
Tél. 06 72 31 90 91

Surface commerciale - ALDI 991m²
25, Avenue Edmond Michelet à Cholet

PC6 - Insertion du Projet dans son environnement

échelle:

référence: **25-013AC**
date: **29/07/2025**

phase: **PC**
n° plan: **08.13**

PADW
SCOP D'ARCHITECTURE

tél: 02 40 48 41 42
contact@pa-dw.fr