




LEGENDE :

- Bâtiment
- Mur
- Clôture
- Haie
- Borne, Clou
- Borne nouvelle
- Limite béton
- caniveau CC1
- Support EDF
- Candelabre
- Grille EP
- Chambre PTT
- Signe appartenance
- Application cadastrale (non contradictoire)
- Limite bornée

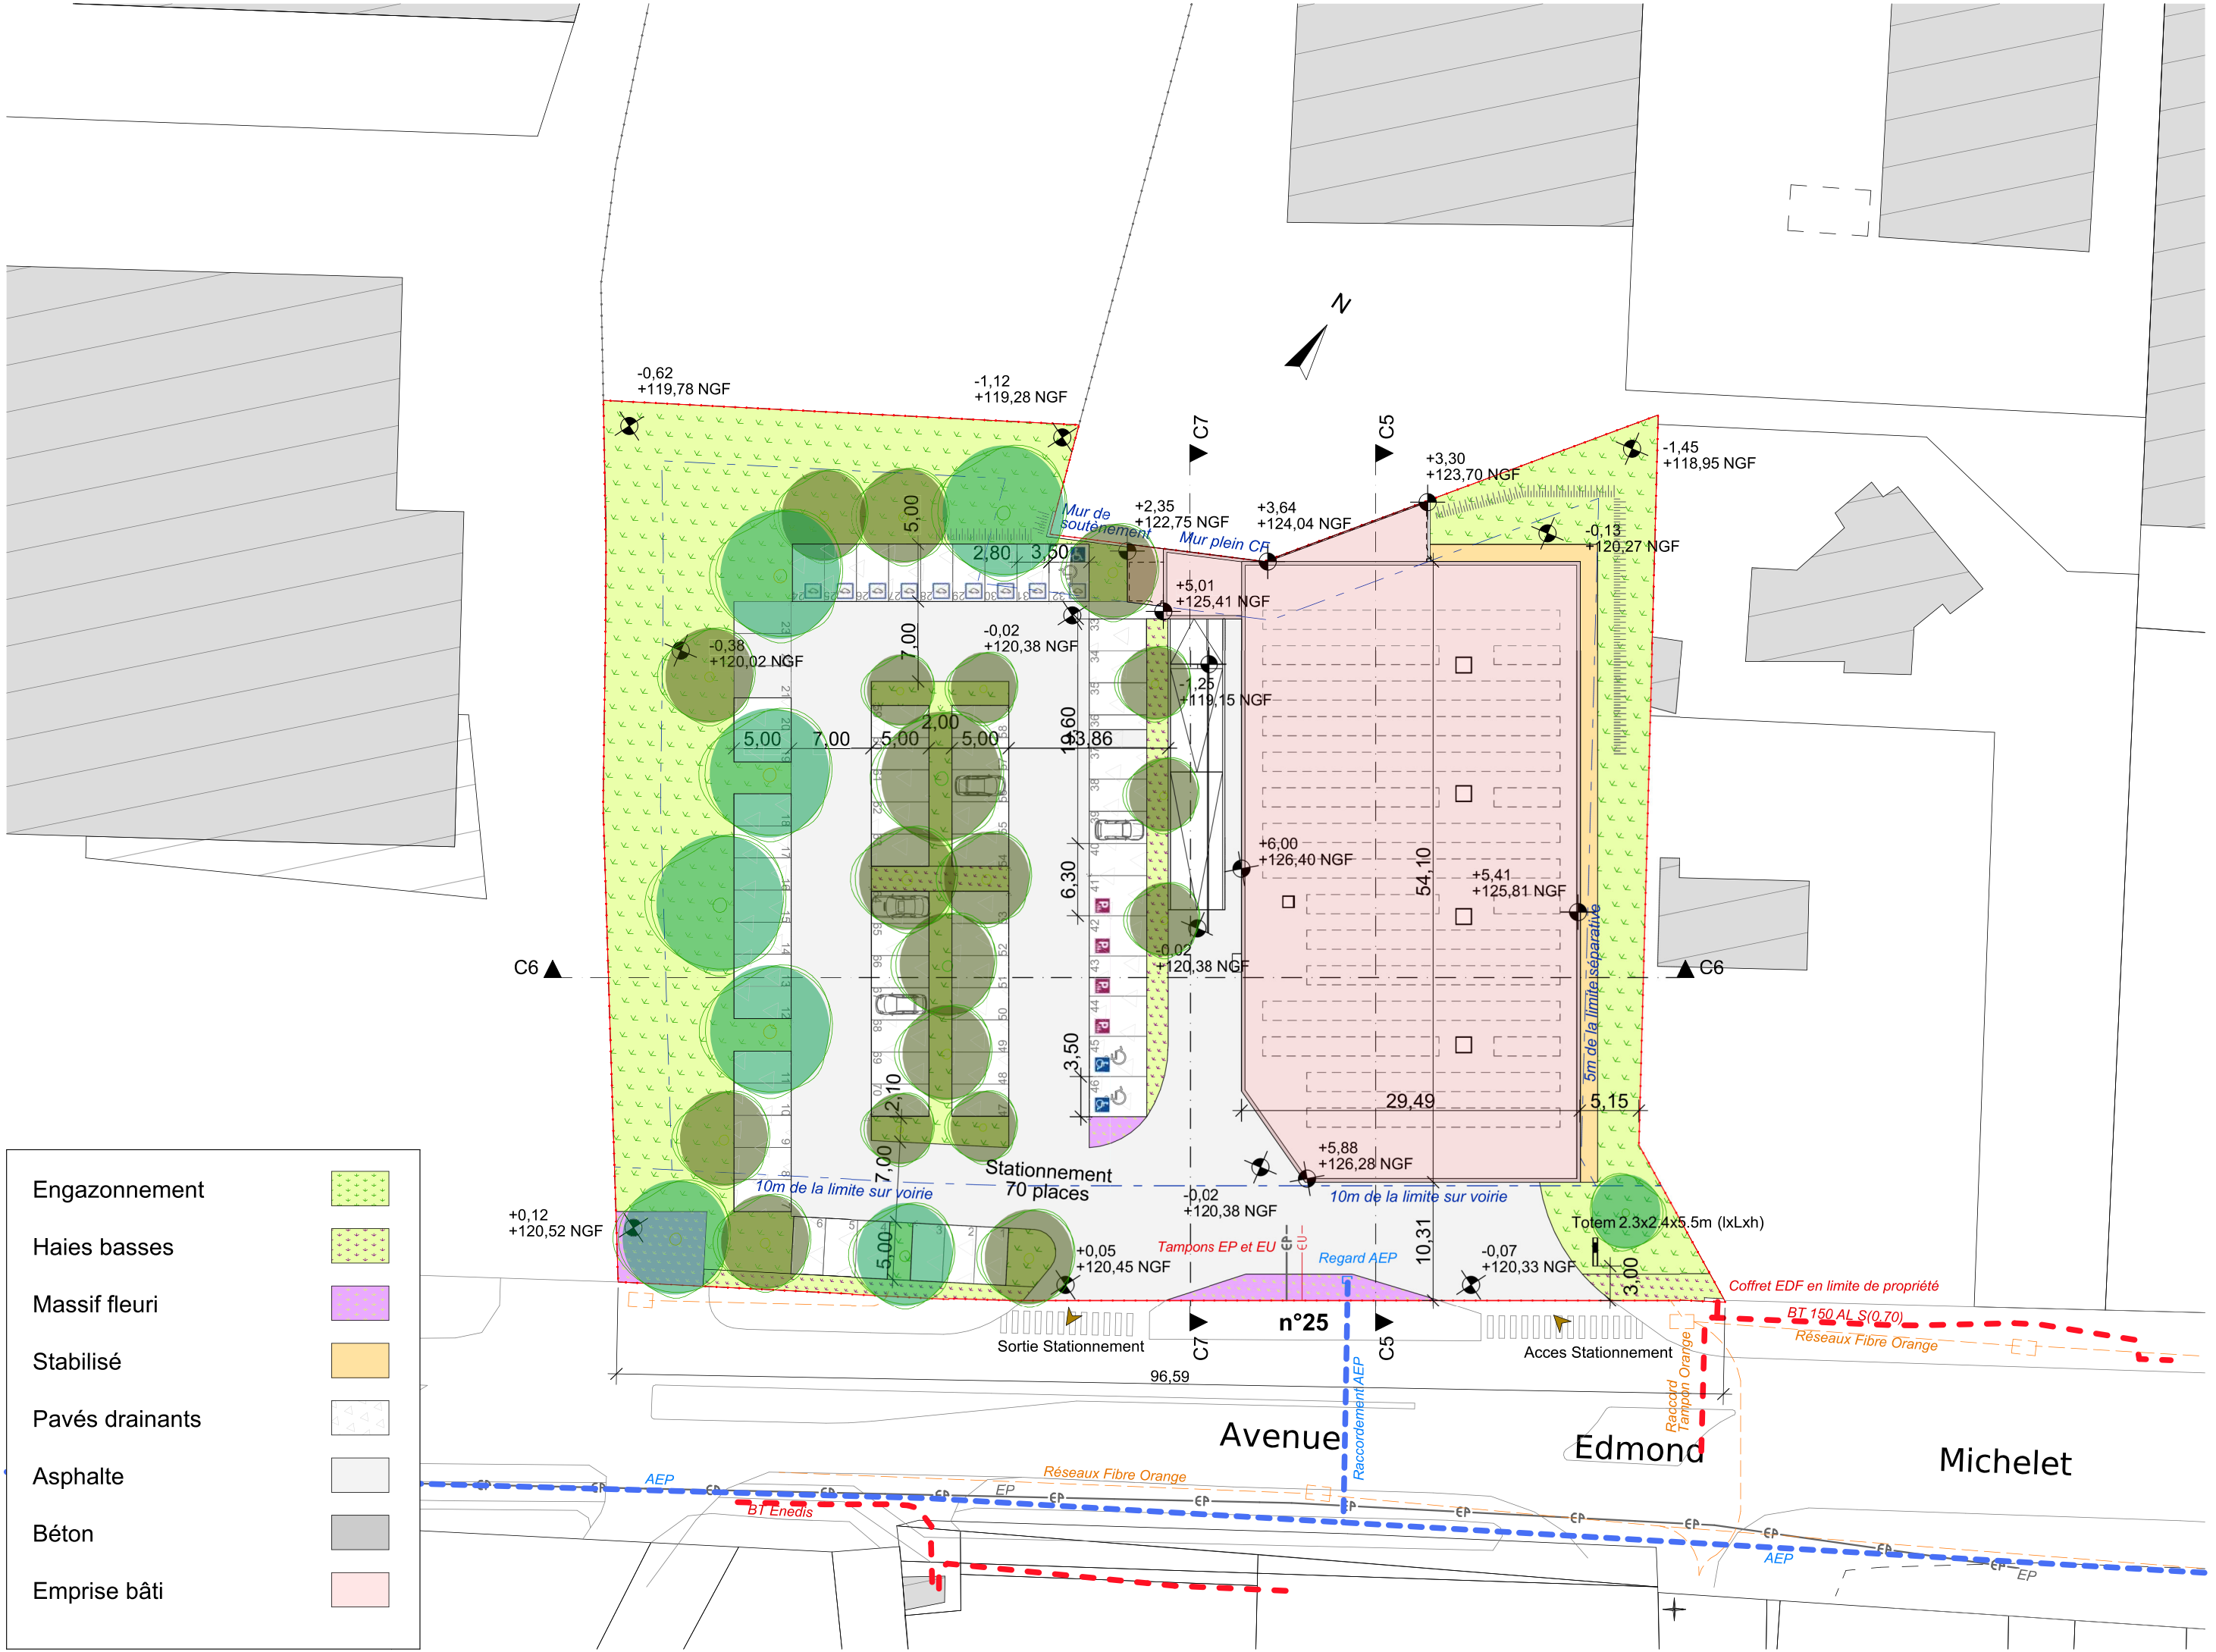

Engazonnement

Haies basses

Massif fleuri

Stabilisé

Pavés drainants

Asphalte

Béton

Emprise bâti

IMMALDI et CIE

527 rue Clément Ader - 77 230 - DAMMARTIN EN GOËLE

Tél. 06 72 31 90 91

Surface commerciale - ALDI 991m²

25, Avenue Edmond Michelet à Cholet

PC2.2 - Plan de Masse Projet

échelle:

1:500, 1:100

référence:

25-013AC

phase:

PC

n° plan:

08.08

date:

29/07/2025

PADW

SCOP D'ARCHITECTURE

tél: 02 40 48 41 42

contact@pa-dw.fr