

Création d'un Tourne-à-gauche

Sécurisation du chemin par plots
disposés tous les 1,00m.

Cheminement doux existant préservé et sécurisé

Limite végétalisée renforcée et préservée

Surface parcelle 0280:
6 350m²



Maître d'ouvrage :
Immaldi & Cie
Bâtiment Exelmans
33, rue des Vanesses
93 420 VILLEPINTÉ

Projet :
Surface commerciale ALDI - Segré
10 Route de Pouancé, 49500 Segré-en-Anjou Bleu

PC 2a - Plan de Masse - État projeté


Date :
21/07/2025
Échelle :
1:500

Phase projet :
PC
N° de plan:
4

Parcelle :
0D 0280: 6350 m²

Orientation :


Maître d'oeuvre :
ARA
ATELIER REVEL ARCHITECTURE
19 rue Pétiaud Beaupuyat, 87 000 Limoges
06.64.17.25.41 - atelier@atelierrevel.com

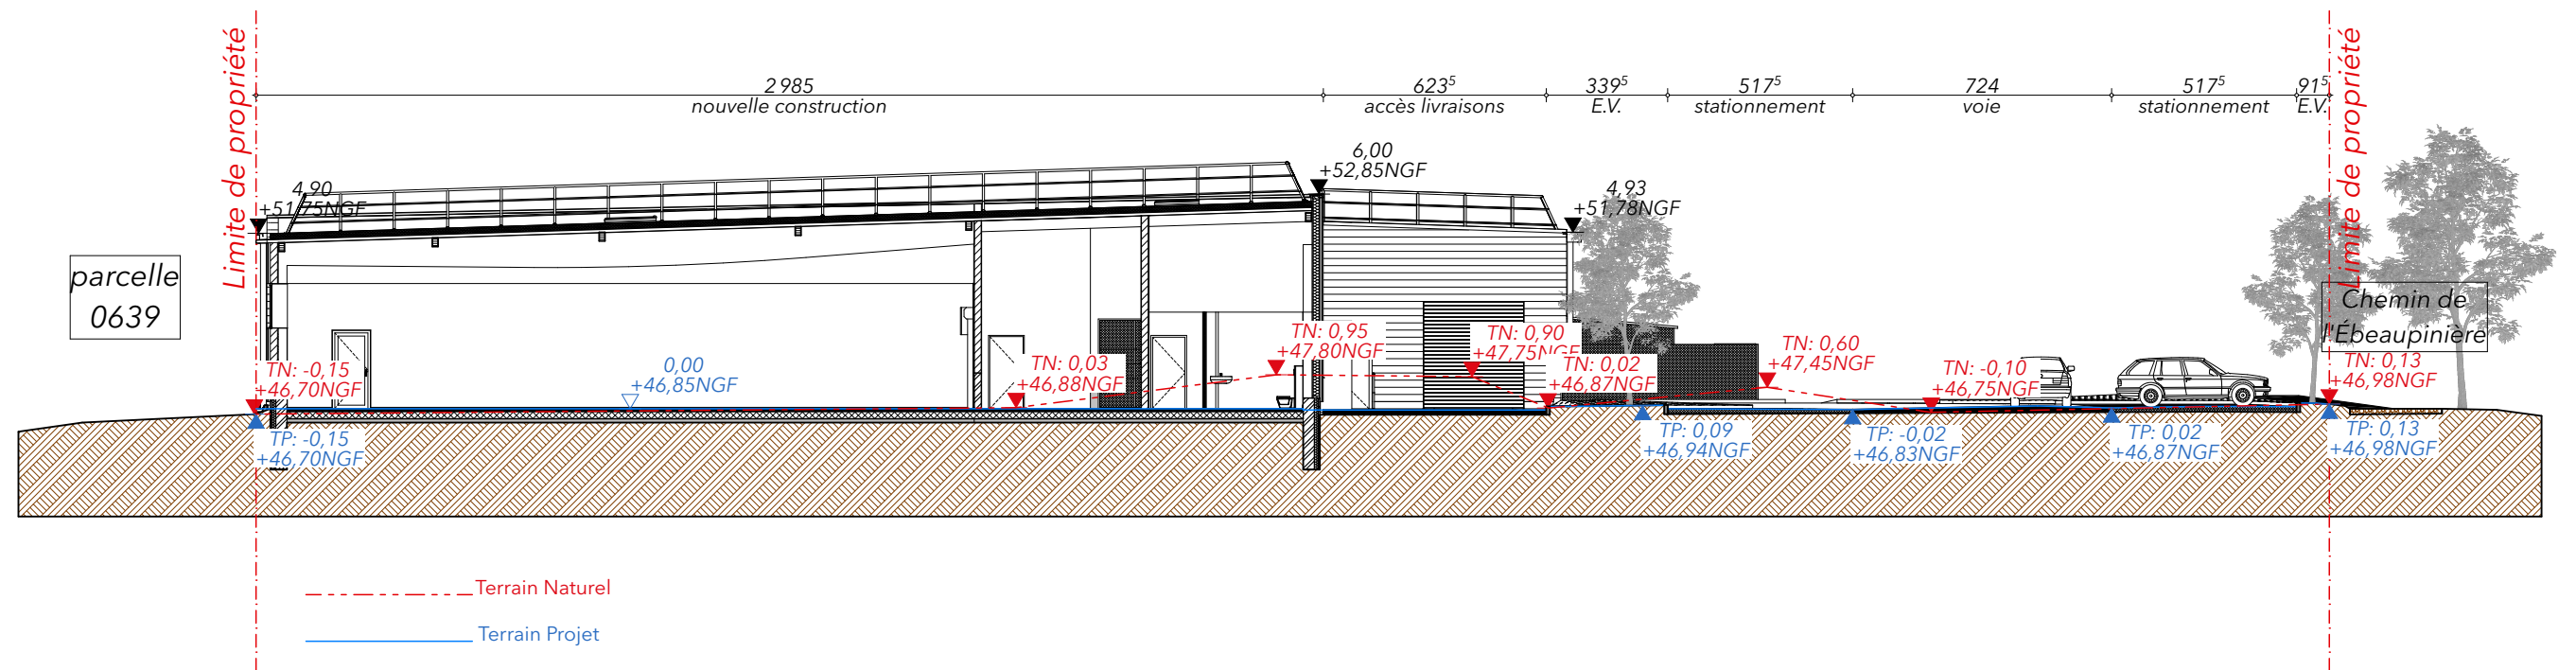

PC3A

Coupe Terrain A

1:200

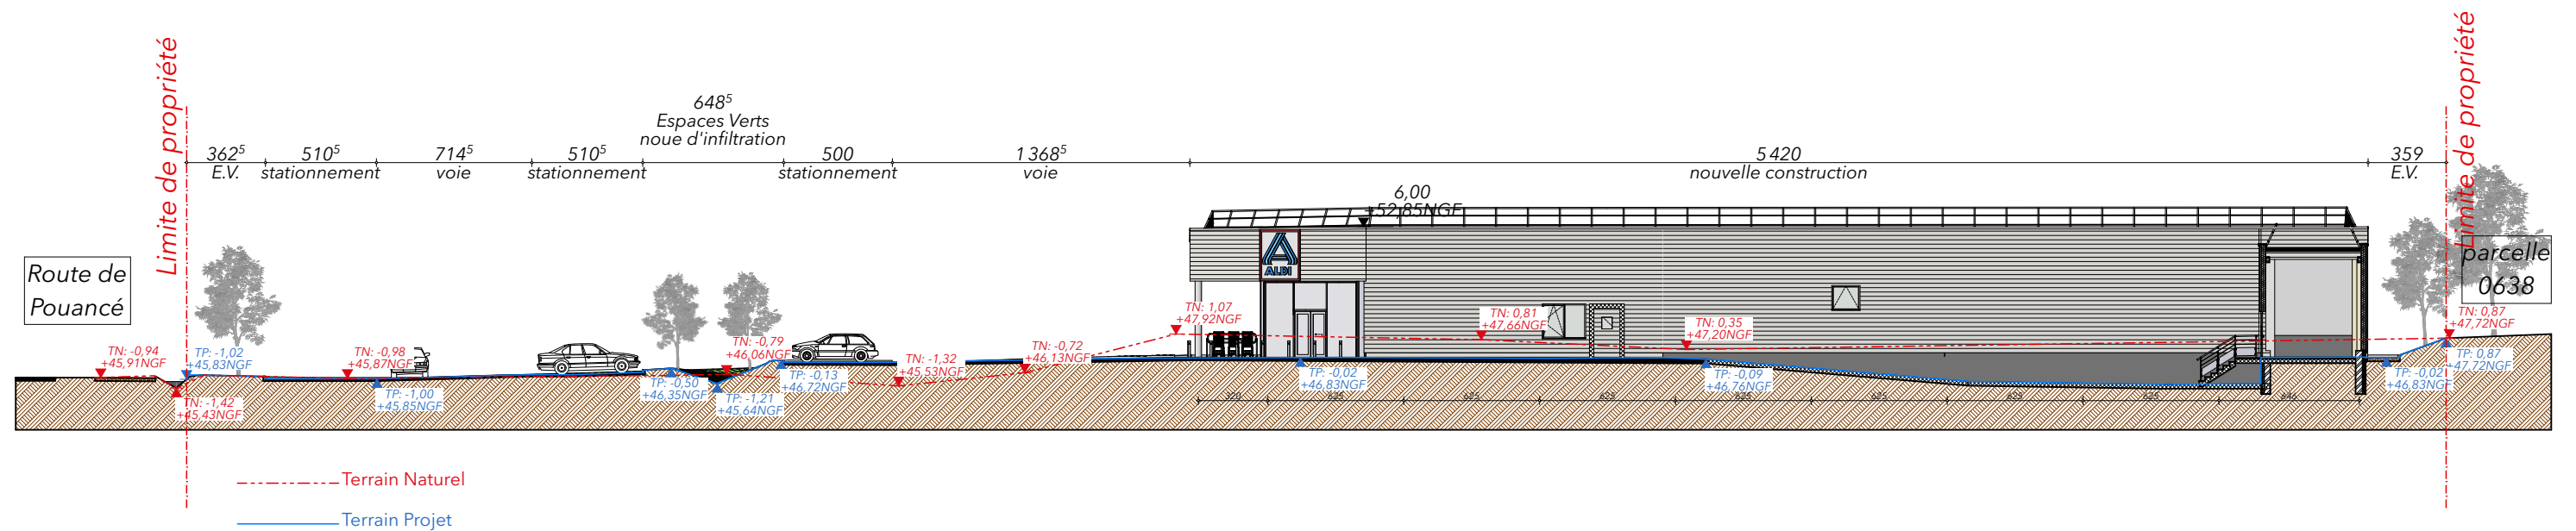


PC3B


Coupe Terrain B

1:300

	Maître d'ouvrage : Immaldi & Cie Bâtiment Exelmans 33, rue des Vanesses 93 420 VILLEPINTE	Projet : Surface commerciale ALDI - Segré 10 Route de Pouancé, 49500 Segré-en-Anjou Bleu	PC 3 - Plans en coupe du terrain	Date : 21/07/2025	Phase projet : PC	Parcelle : OD 0280: 6350 m ²	Orientation :	Maître d'oeuvre : ATELIER REVEL ARCHITECTURE 19 rue Pétinaud Beaupeyrat, 87 000 Limoges 06.64.17.25.41 - atelier@atelierrevel.com
				Échelle : 1:200, 1:300	N° de plan: 5			

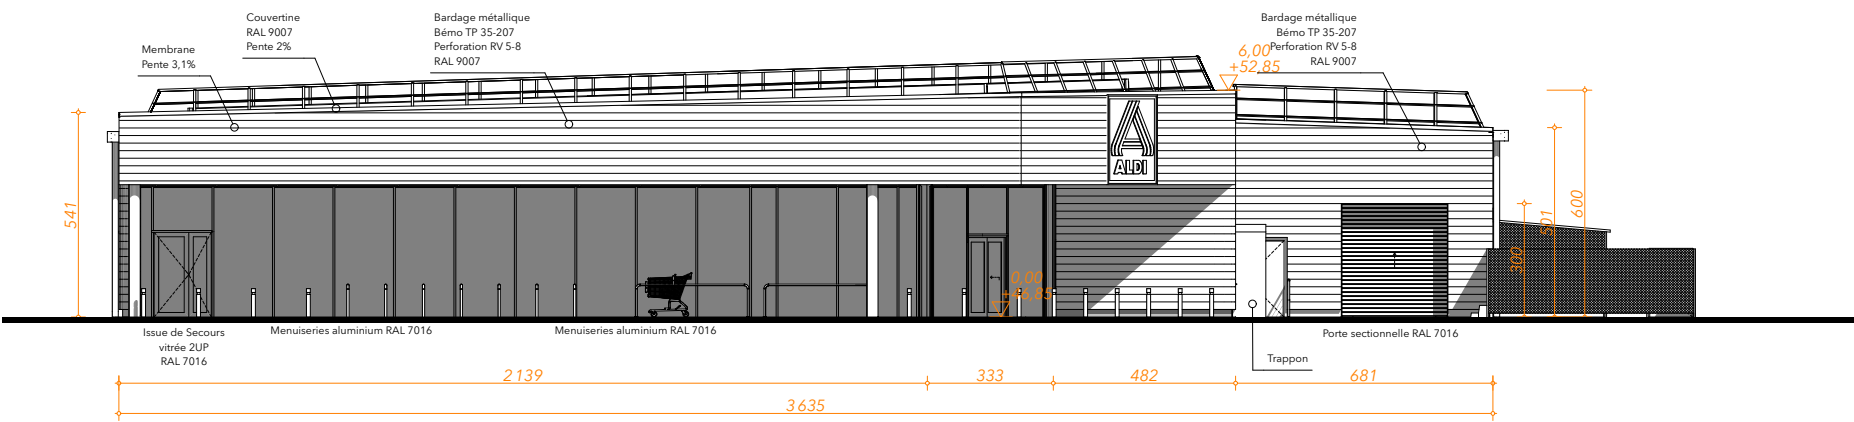

S **Façade Sud** 1:200

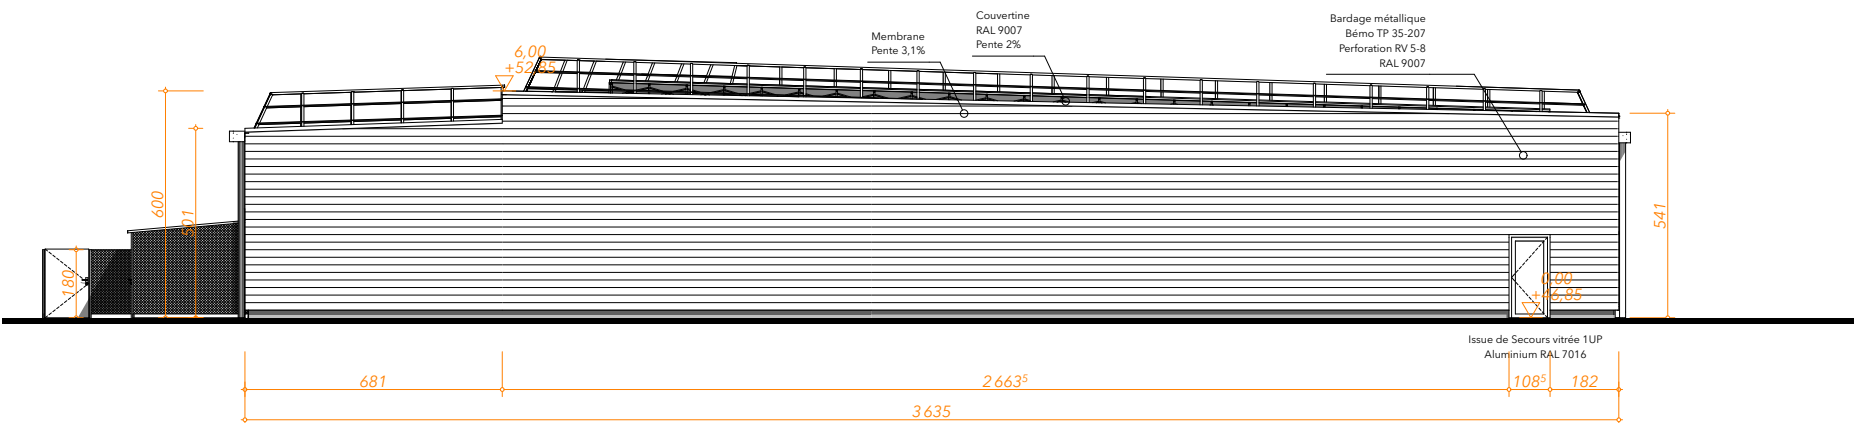

N **Façade Nord** 1:200



Maître d'ouvrage :
Immaldi & Cie
Bâtiment Exelmans
33, rue des Vanesses
93 420 VILLEPINTÉ

Projet :
Surface commerciale ALDI - Segré
10 Route de Pouancé, 49500 Segré-en-Anjou Bleu

PC 5a - Façades S - N

Date :
21/07/2025
Échelle :
1:200


Phase projet :
PC
N° de plan :
7

Parcelle :
OD 0280: 6350 m²


Orientation :

Maître d'oeuvre :



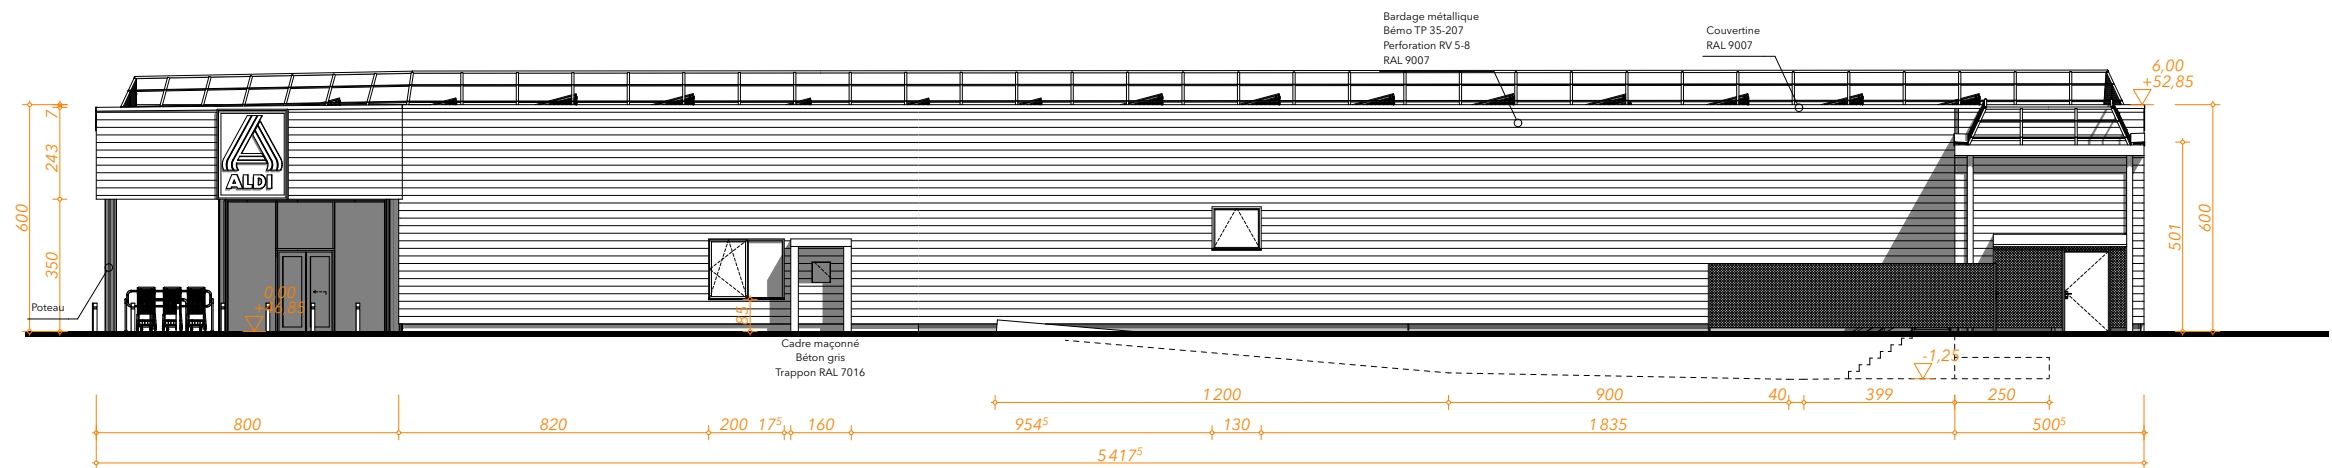

E **Façade Est** **1:200**

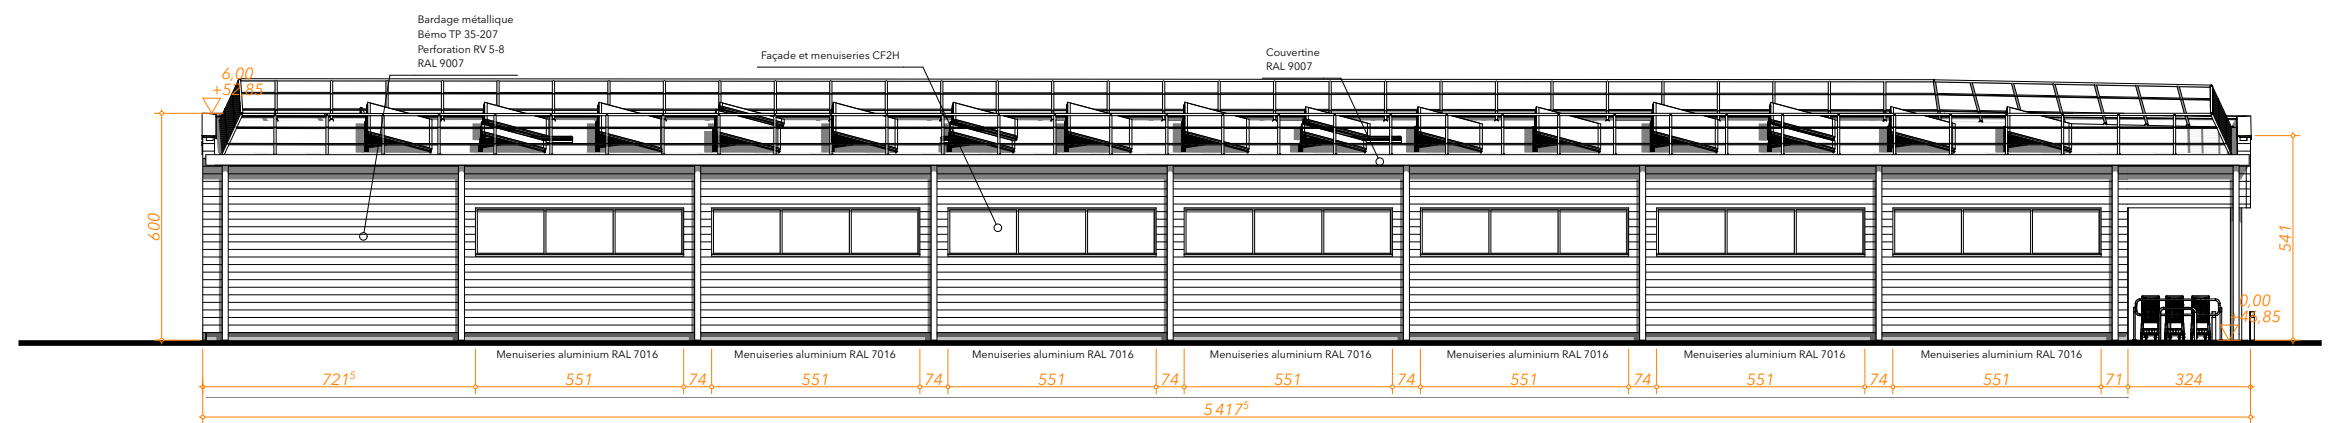

O **Façade Ouest** **1:200**



Maître d'ouvrage :
Immaldi & Cie
Bâtiment Exelmans
33, rue des Vanesses
93 420 VILLEPINTE

Projet :
Surface commerciale ALDI - Segré
10 Route de Pouancé, 49500 Segré-en-Anjou Bleu

PC 5b - Façades E - O

Date :
21/07/2025
Échelle :
1:200


Phase projet :
PC
N° de plan:
8

Parcelle :
0D 0280: 6350 m²

Orientation :

Maître d'oeuvre :



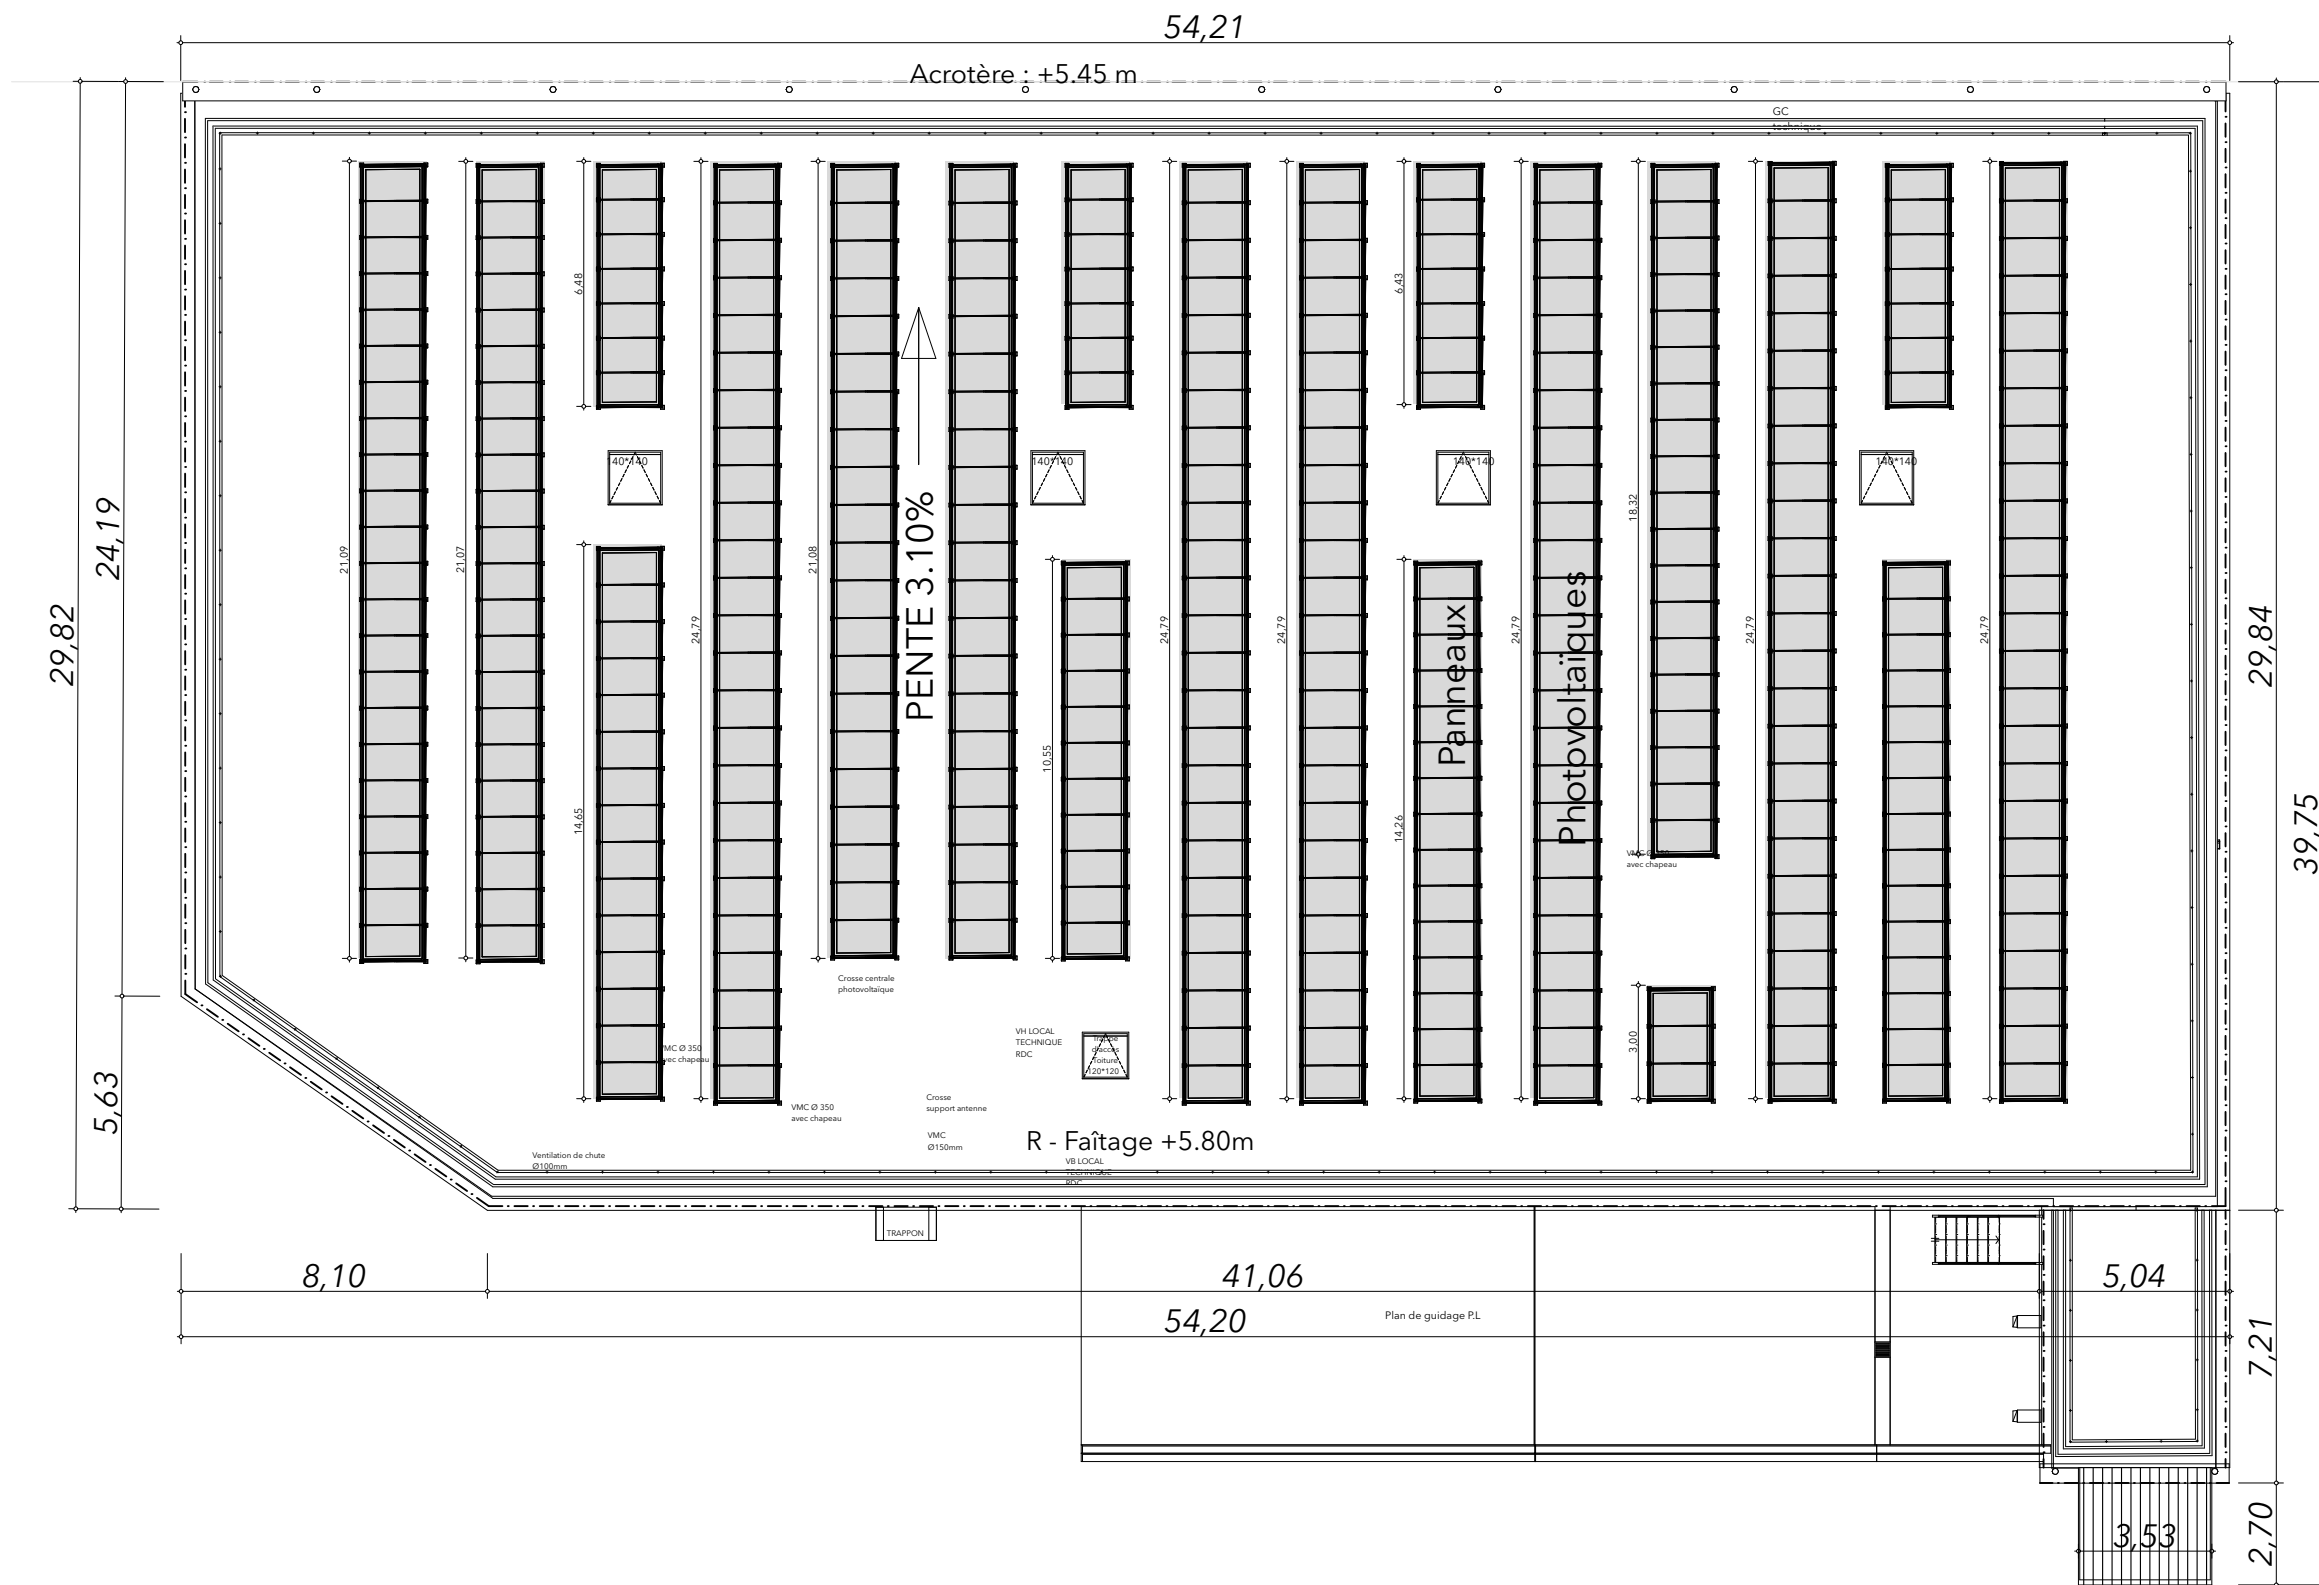

Maître d'ouvrage :
Immaldi & Cie
Bâtiment Exelmans
33, rue des Vanesses
93 420 VILLEPINTÉ

Projet :
Surface commerciale ALDI - Segré
10 Route de Pouancé, 49500 Segré-en-Anjou Bleu

PC 5c - Plan de toiture

Date :
21/07/2025
Échelle :
1:200

Phase projet :
PC
N° de plan:
9

Parcelle :
0D 0280: 6350 m²

Orientation :

Maître d'oeuvre :
ARA
ATELIER REVEL ARCHITECTURE
19 rue Pétinaud Beaupeyrat, 87 000 Limoges
06.64.17.25.41 - atelier@atelierrevel.com



Insertion dans l'environnement



Maître d'ouvrage :

Immaldi & Cie

Bâtiment Exelmans
33, rue des Vanesses
93 420 VILLEPINTÉ

Projet :

Surface commerciale ALDI - Segré
10 Route de Pouancé, 49500 Segré-en-Anjou Bleu

PC 6 - Insertion dans le paysage

Date :

21/07/2025

Phase projet :

PC

Parcelle :

0D 0280: 6350 m²

Orientation :



Maître d'oeuvre :



ATELIER REVEL ARCHITECTURE
19 rue Pétinaud Beaupuyrat, 87 000 Limoges
06.64.17.25.41 - atelier@atelierrevel.com