


Maison à démolir, SDP d'environ 170m²
Parcelle 0280.

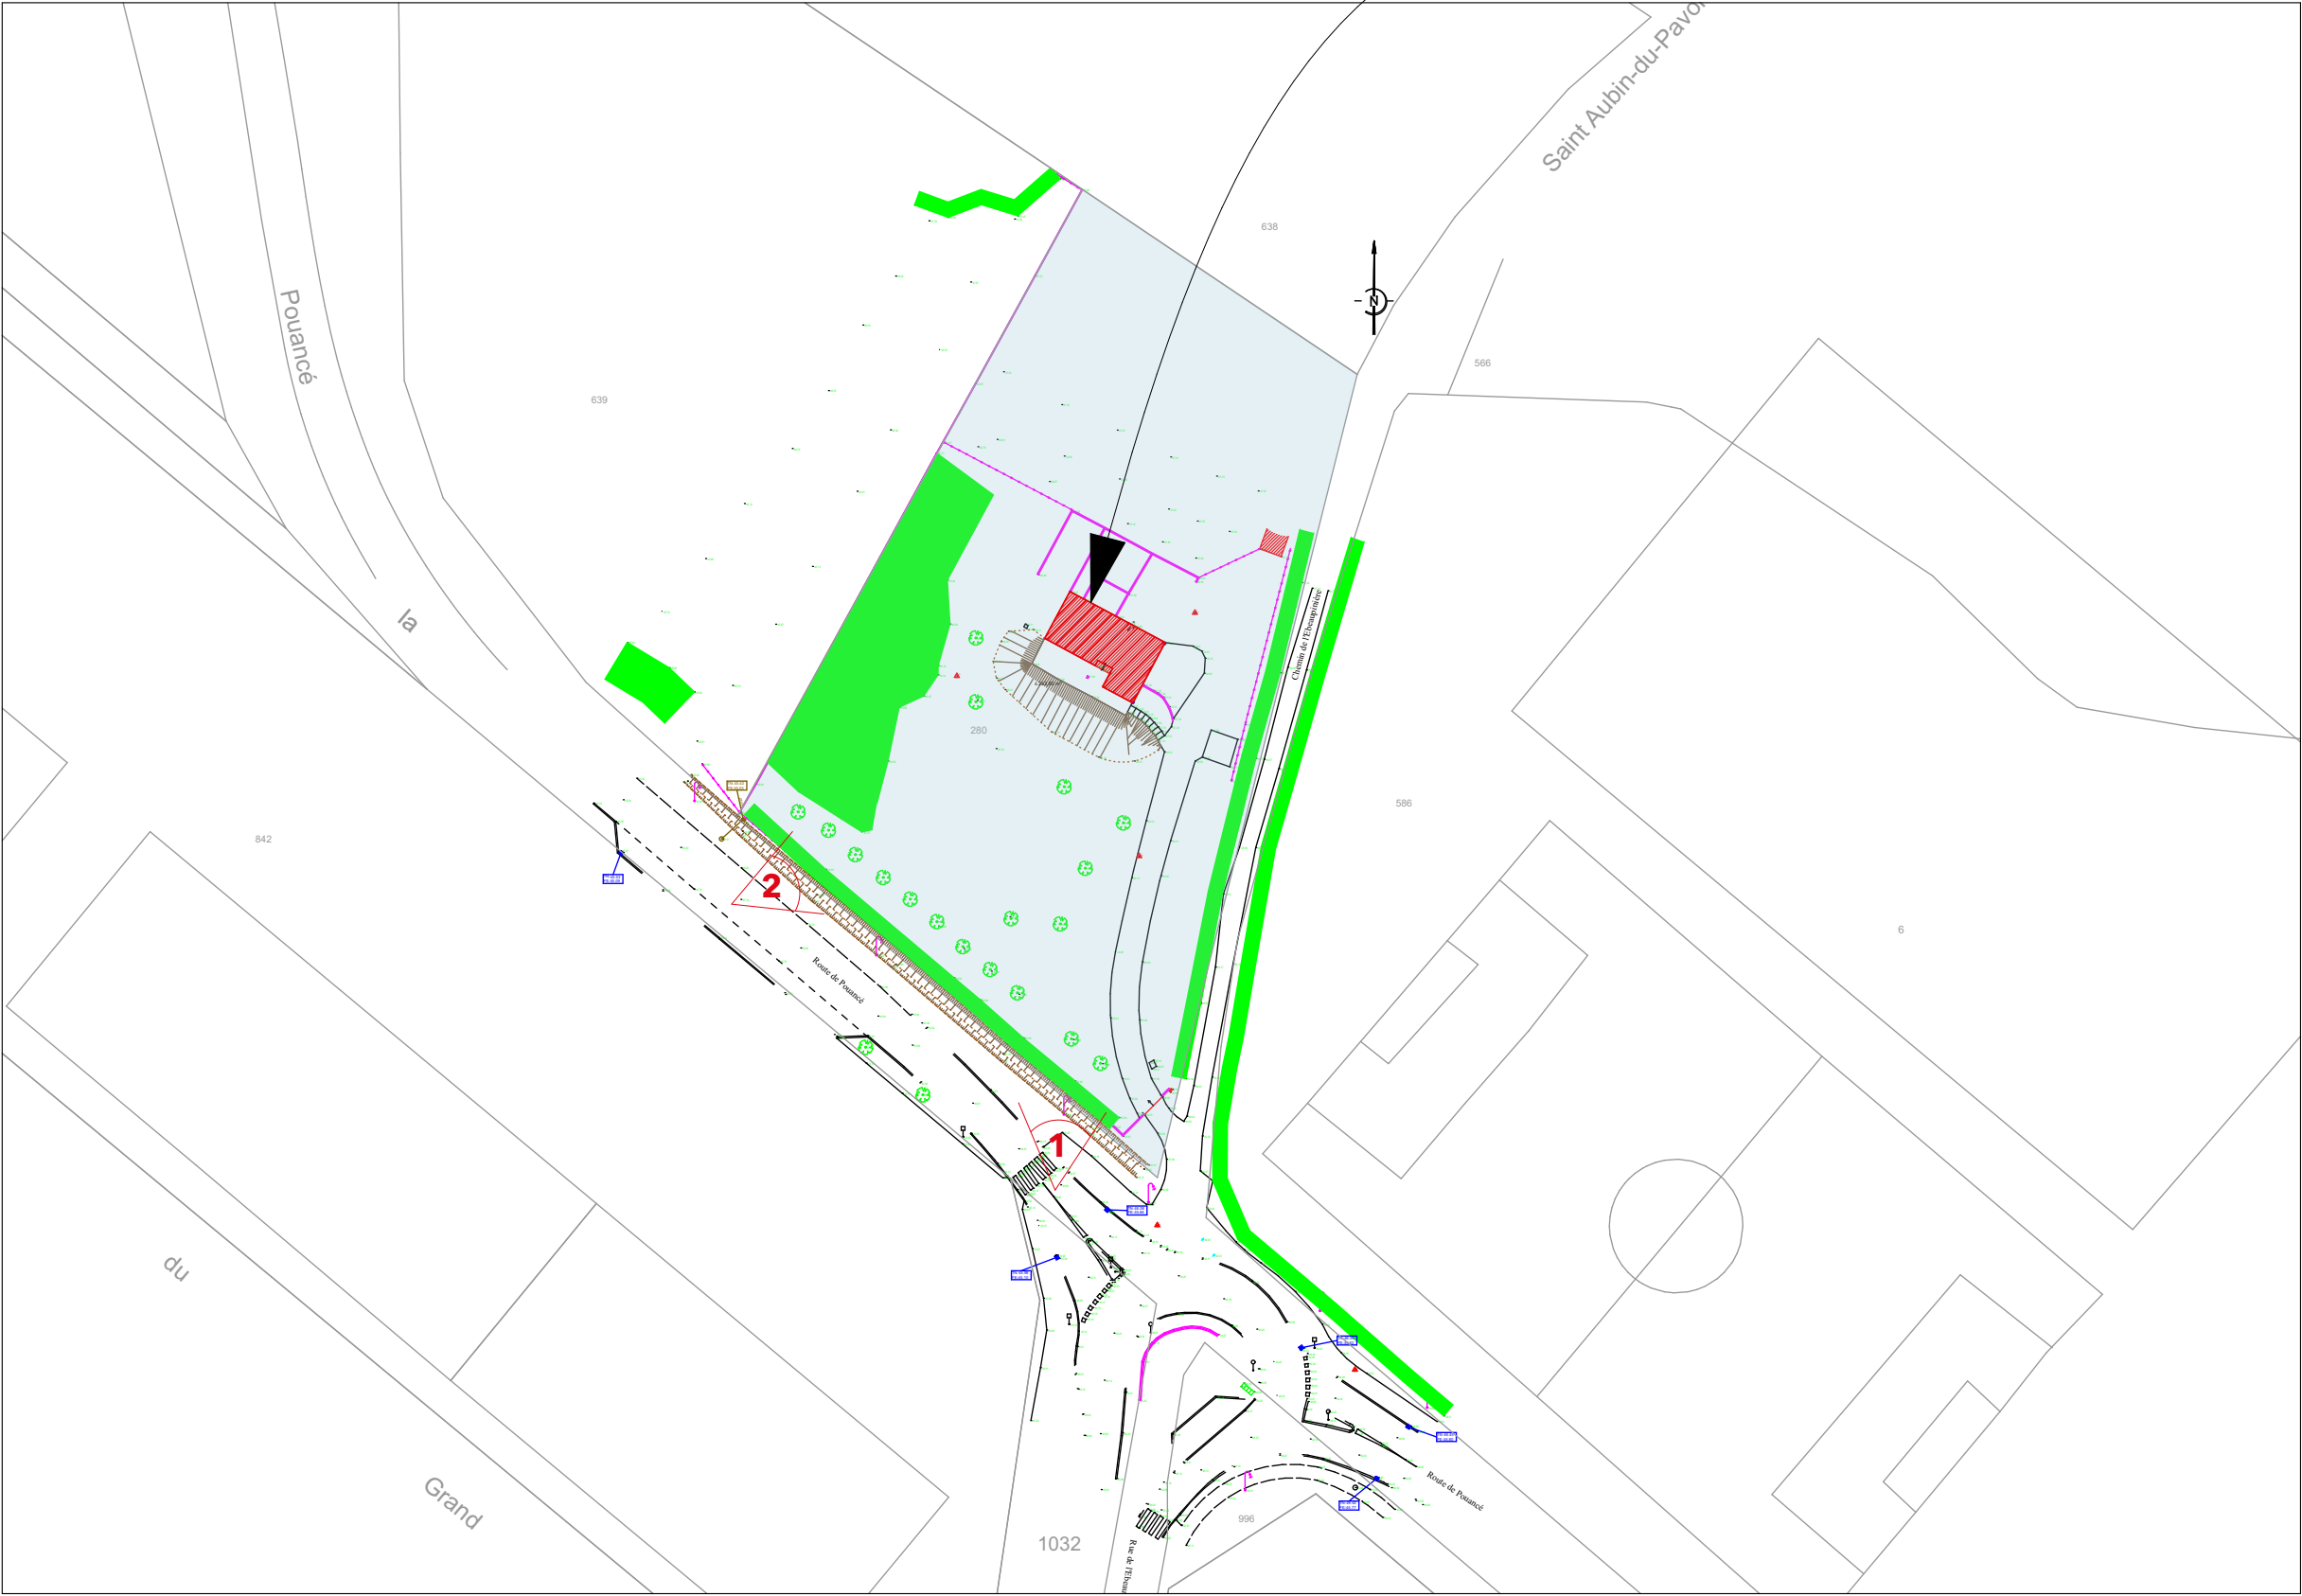

Maître d'ouvrage :
Immaldi & Cie
Bâtiment Exelmans
33, rue des Vanesses
93 420 VILLEPINTE

Projet :
Surface commerciale ALDI - Segré
10 Route de Pouancé, 49500 Segré-en-Anjou Bleu

PC 27-A1 - Plan de Masse - Démolition

Date :
21/07/2025
Échelle :
1:1000

Phase projet :
PC
N° de plan:
16

Parcelle :
0D 0280: 6350 m²

Orientation :

Maître d'oeuvre :
ARA
ATELIER REVEL ARCHITECTURE
19 rue Pétinaud Beaupeyrat, 87 000 Limoges
06.64.17.25.41 - atelier@atelierrevel.com