

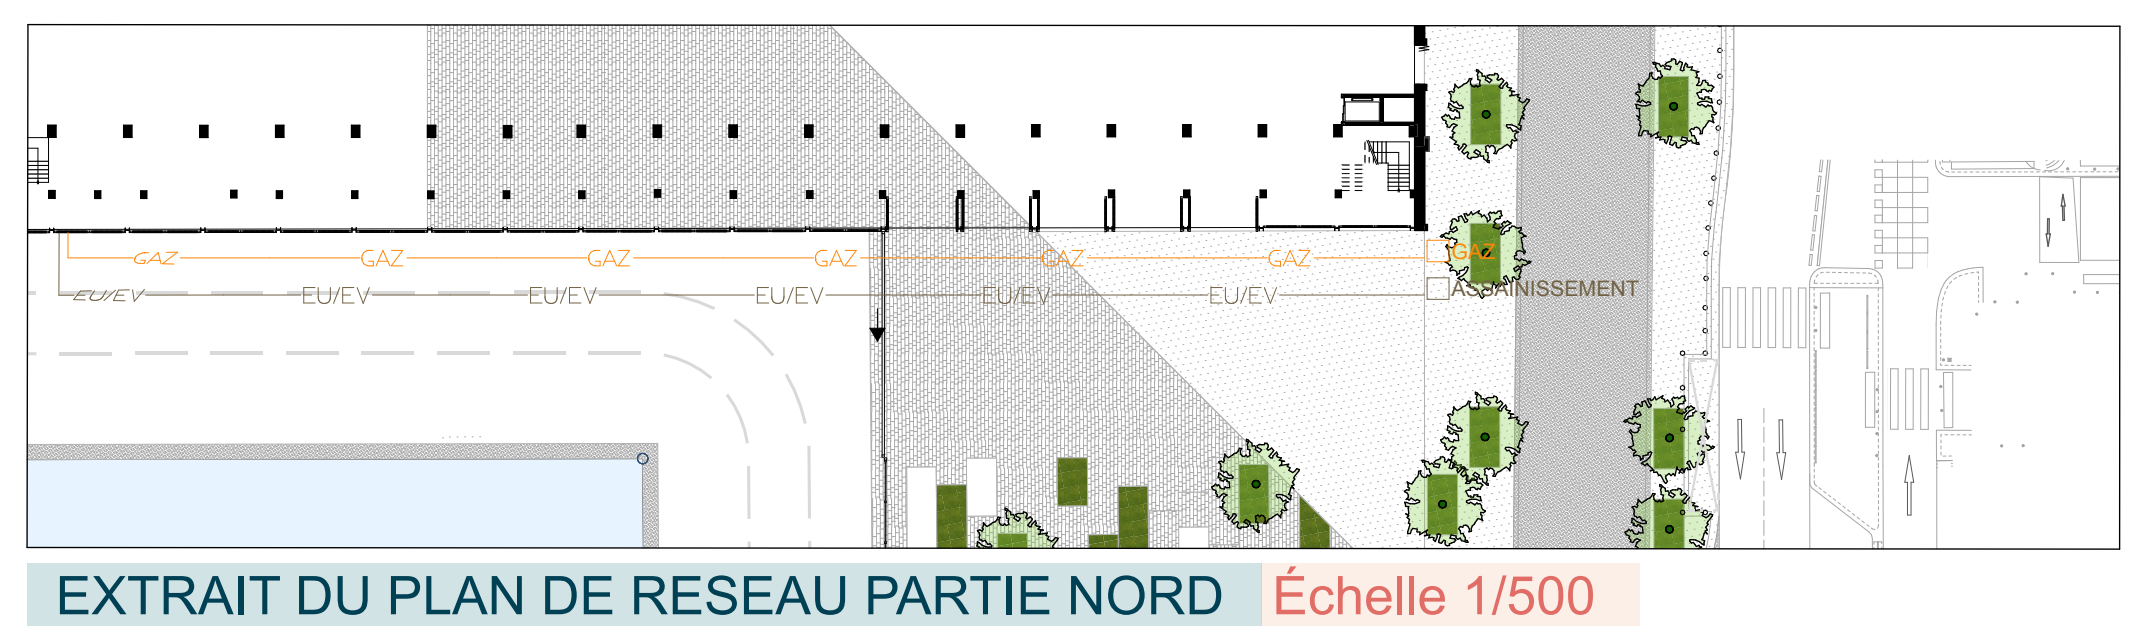
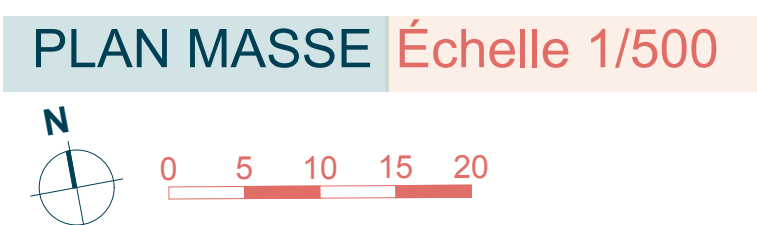


Annexe 8.1

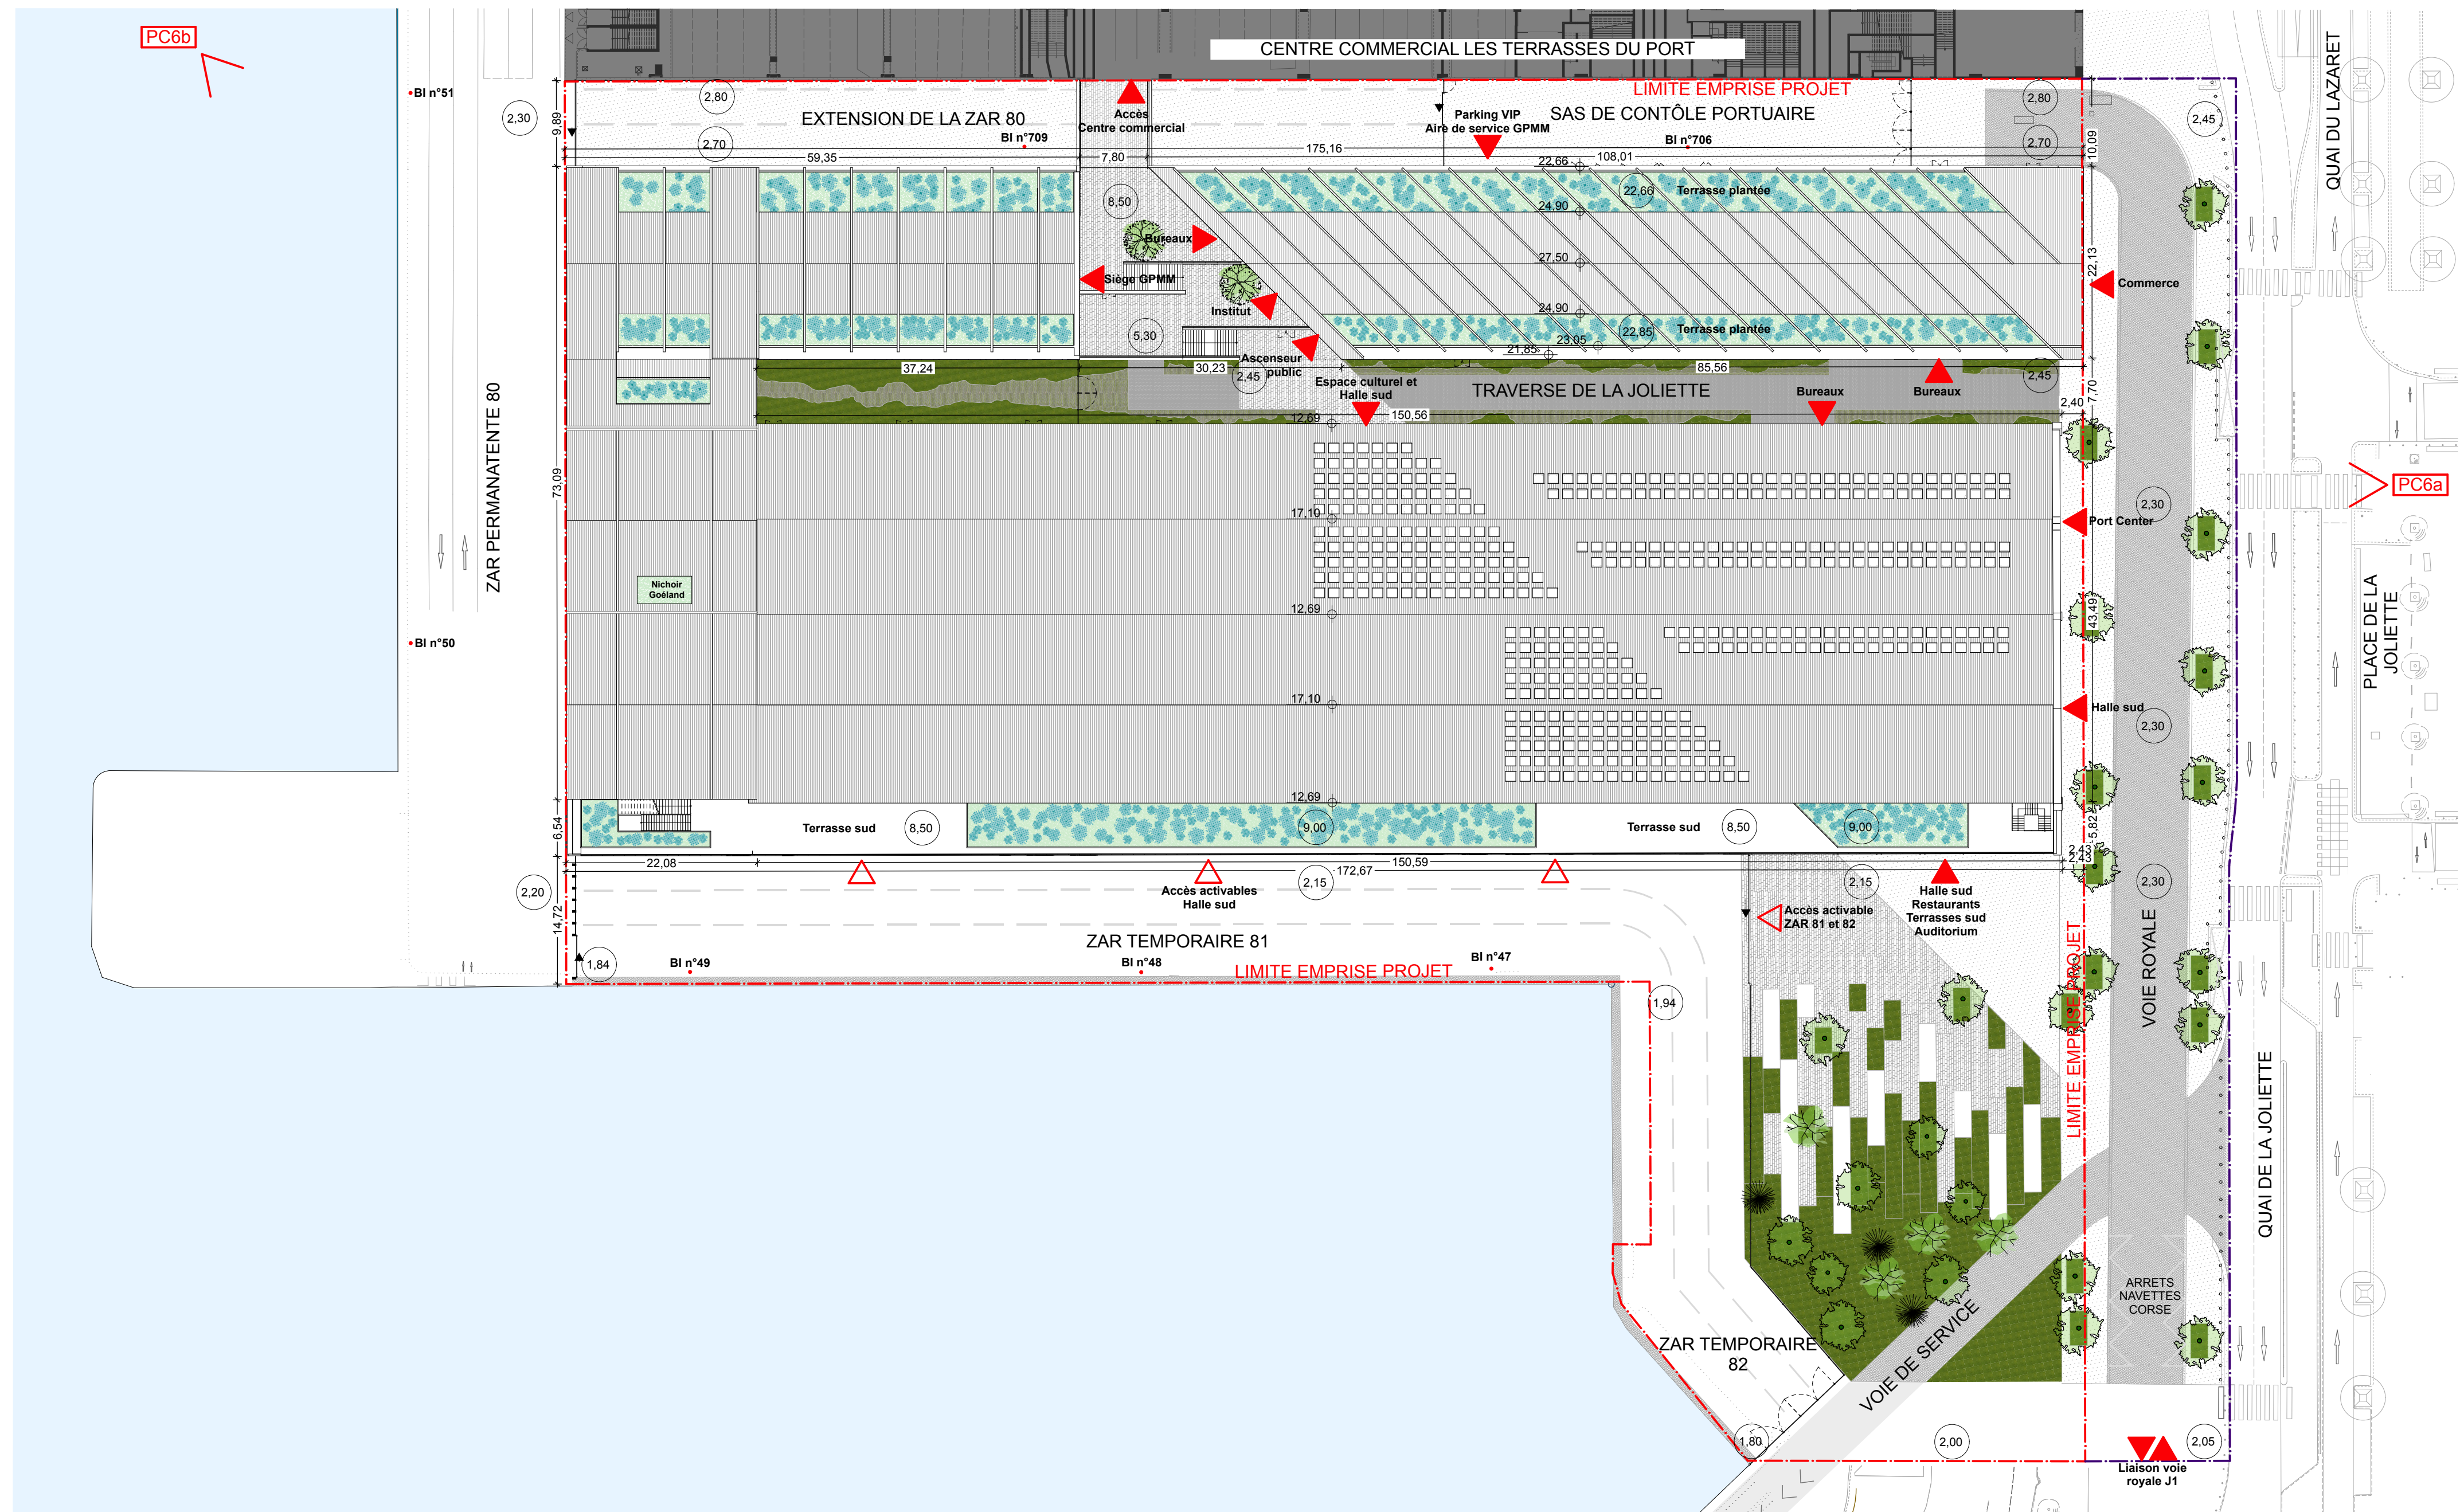

LEGENDE

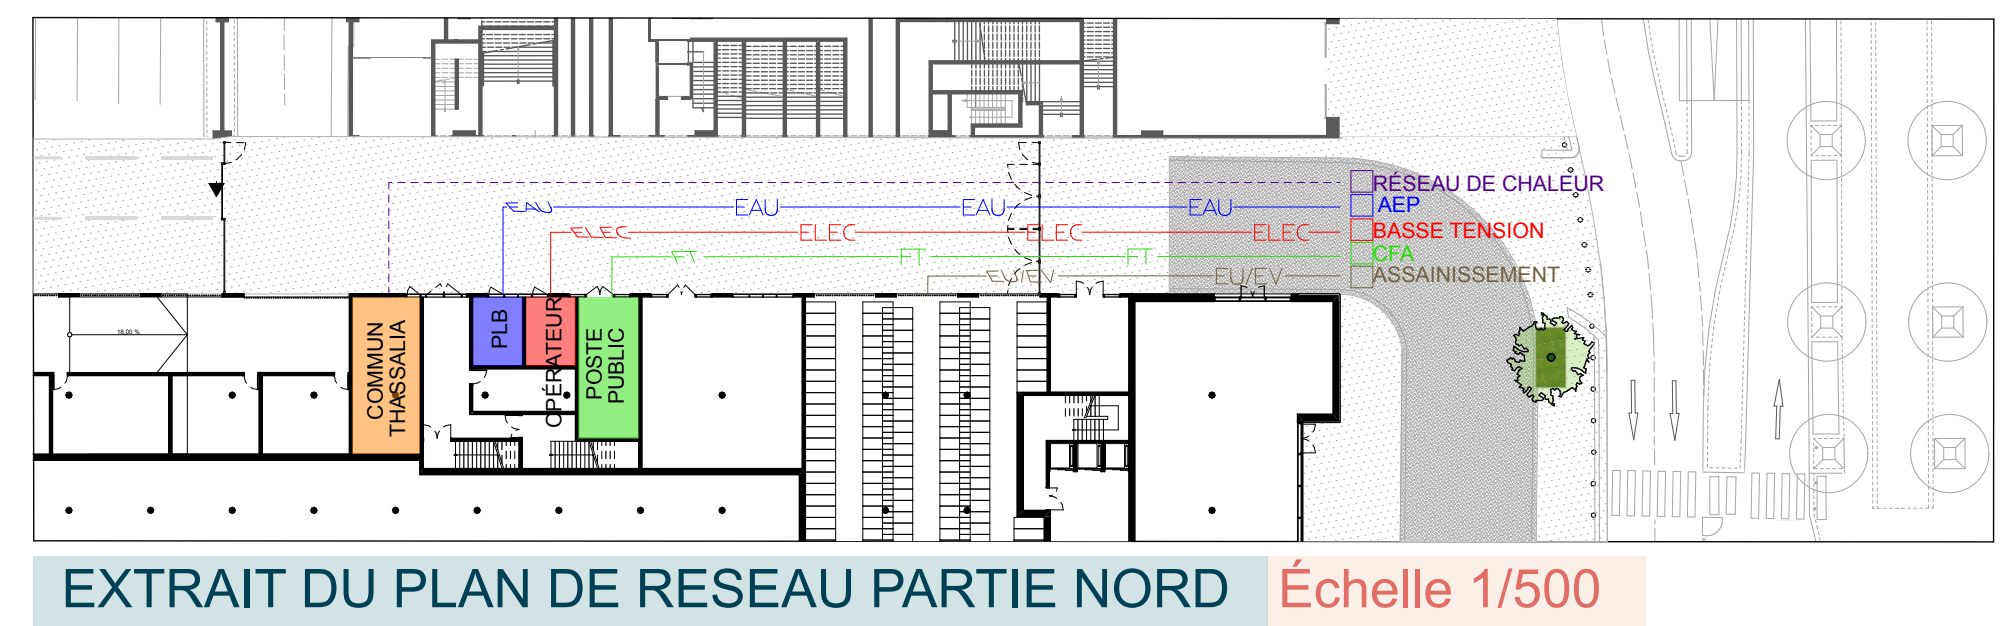

Borne incendie

AMENAGEMENT PAYSAGE



Aménagement paysagé en pleine terre






Arbres de haute tige plantés en pleine terre



Aménagement paysagé sur terrasse



Arbres de haute tige sur terrasse

 SAS PERSÉE 7, rue du devoir Marseille 13015 Tél. 06 46 75 58 51 celine.fernandes@eiffage.com	Projet GRAND PORT MARITIME DE MARSEILLE PROJET PHARE 23 Place de la Joliette Marseille 13002		
Bureau de contrôle et CSPS  Bureau Veritas Construction Espace NOW COWORKING 19 Quai de rive Neuve 13007 Marseille Tél. 04 42 37 25 00 michael.debret@bureauveritas.com			
Architecte  Corinne Vezzoni et associés 263, corniche Kennedy Marseille 13007 Tél. 04 91 71 89 94 agence@vezzoni-associés.com Architecte du patrimoine  Matonti - Politi Architecture & Patrimoine 7, rue Gustave Ricard 13006 Marseille Tél. 04 13 25 30 06 contact@matonti-ap.fr	Titre du document Plan de masse		
Mandataire des Groupements de Conception/Construction et Entreprise générale  Eiffage Construction Sud Est 7, rue du devoir Marseille 13015 Tél. 04 91 16 69 00 olivier.watier@eiffage.com	Phase PERMIS DE CONSTRUIRE Auteur : Corinne Vezzoni & Associés		
BET généraliste siège du GPMM  Projex Agence de PACA 350 rue J.R.G Gauthier de la Lauzière, Bâtiment 30, 13290 Aix en Provence Tél. 04 84 47 48 66 d.sanchez@projex.fr	Numéro du document PC 2 Echelle 1:500		Indice de révision 0 - TC
BET généraliste programme d'accompagnement  TPF Ingénierie Marseille Immeuble Le Balthazar, 2, quai d'Arenç 13002 Marseille Tél. 06 18 37 55 17 s.rousseau@tpf.fr	Date d'édition : Travail en cours Format document : 84,10 x 59,40		
BET Environnement  EODD Ingénieurs conseils Domaine du Petit Arbous, Bâtiment H. Poincaré Avenue Louis Philibert Tél. 06 76 73 96 20 pe.fouchier@eodd.fr	Indice Date Objet		
Coordinateur SSI  Studio Fahrenheit 163 rue du Faubourg Saint Honoré 75009 Paris Tél. 06 88 21 48 72 mamoune.nejar@studio-fahrenheit.com	0 Travail en cours Première diffusion Provisoire		