




Façade Nord halle J0 - Etat actuel.




Façade sud halle J0 - Etat actuel



Façade est halle J0 - Etat actuel vu depuis la cour intérieure du siège du GPMM

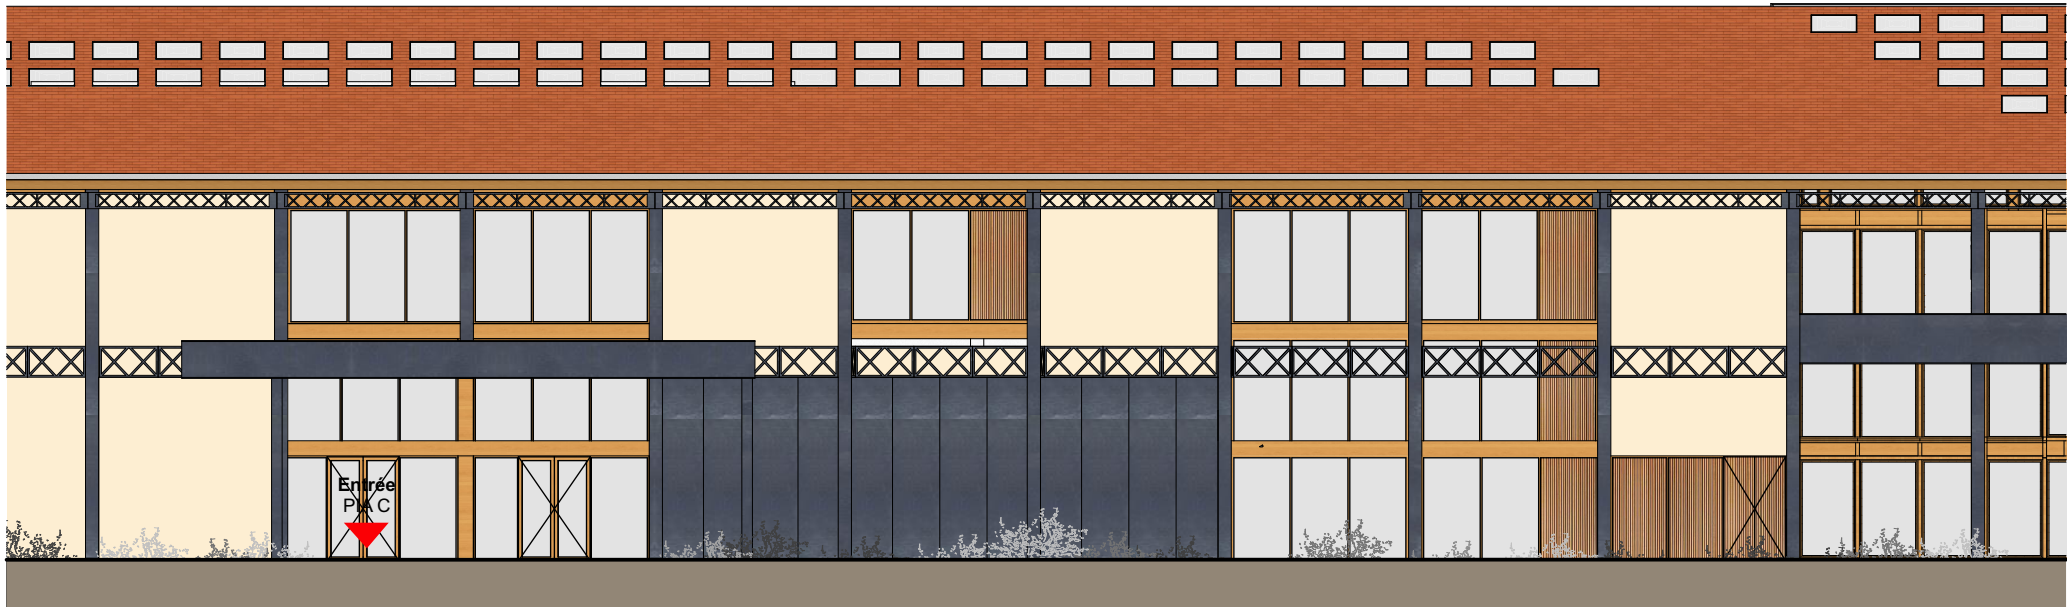

Façade est halle J0 - Etat projeté (extrait PC 5a) - 1/200e

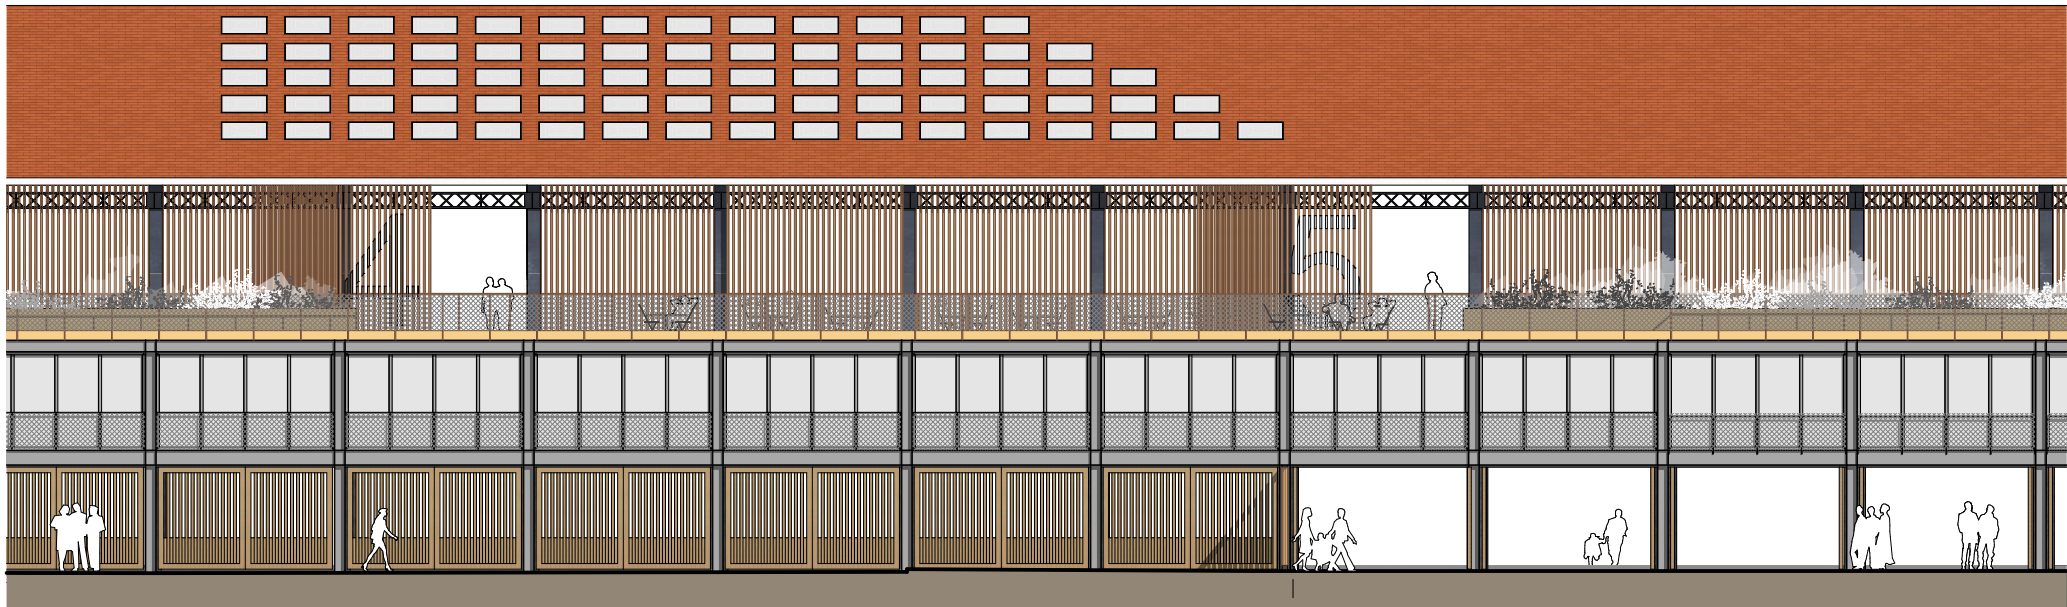

Façade sud halle J0 - Etat projeté (extrait PC5a) - 1/200e



Façade est halle J0 - Etat projeté (extrait PC5a) - 1/200e

Annexe 8.3

 SAS PERSÉE 7, rue du devoir Marseille 13015 Tél. 06 46 75 58 51 celine.fernandes@eiffage.com  Eiffage Immobilier Sud Est 7, rue du devoir Marseille 13015 Tél. 04 91 16 69 00 lephare.eise@eiffage.com Maîtrise D'Ouvrage Projet	GRAND PORT MARITIME DE MARSEILLE PROJET PHARE 23 Place de la Joliette Marseille 13002		
 Bureau Veritas Construction Espace NOW COWORKING 19 Quai de rive Neuve 13007 Marseille Tél. 04 42 37 25 00 michael.debret@bureauveritas.com Bureau de contrôle et CSPS			
 Corinne Vezzoni et associées 263, corniche Kennedy Marseille 13007 Tél. 04 91 71 89 94 agence@vezzoni-associées.com Architecte	 Matonti - Politi Architecture & Patrimoine 7, rue Gustave Ricard 13006 Marseille Tél. 04 13 25 36 06 contact@matonti-ap.fr Architecte du patrimoine		
 Eiffage Construction Sud Est 7, rue du devoir Marseille 13015 Tél. 04 91 16 69 00 olivier.watier@eiffage.com Mandataire des Groupements de Conception/Construction et Entreprise générale	Titre du document Etat initial et futur du bâtiment conservé		
 Projex Agence de PACA 350 rue J.R.G Gauthier de la Lauzière, Bâtiment 30, 13290 Aix en Provence Tél. 04 84 47 48 66 d.sanchez@projex.fr BET généraliste siège du GPMM	Phase PERMIS DE CONSTRUIRE	Numéro du document PC 9	
 TPF Ingénierie Marseille Immeuble Le Balthazar, 2, quai d'Arenç 13002 Marseille Tél. 06 18 37 55 17 s.rousset@tpfi.fr BET généraliste programme d'accompagnement	Auteur : Corinne Vezzoni & Associés	Echelle 1:200, 1:11,38	
 EODD Ingénieurs conseils Domaine du Petit Arbois, Bâtiment H. Poincaré Avenue Louis Philibert Tél. 06 76 73 96 20 pe.fouchier@eodd.fr BET Environnement	Date d'édition : Travail en cours Format document : 59,40 x 42,00	Indice de révision 0 - TC	
 Studio Fahrenheit 163 rue du Faubourg Saint Honoré 75008 Paris Tél. 06 88 21 48 72 mamoune.nejjar@studio-fahrenheit.com Coordinateur SSI	Indice Date Objet 0 Travail en cours Première diffusion		