

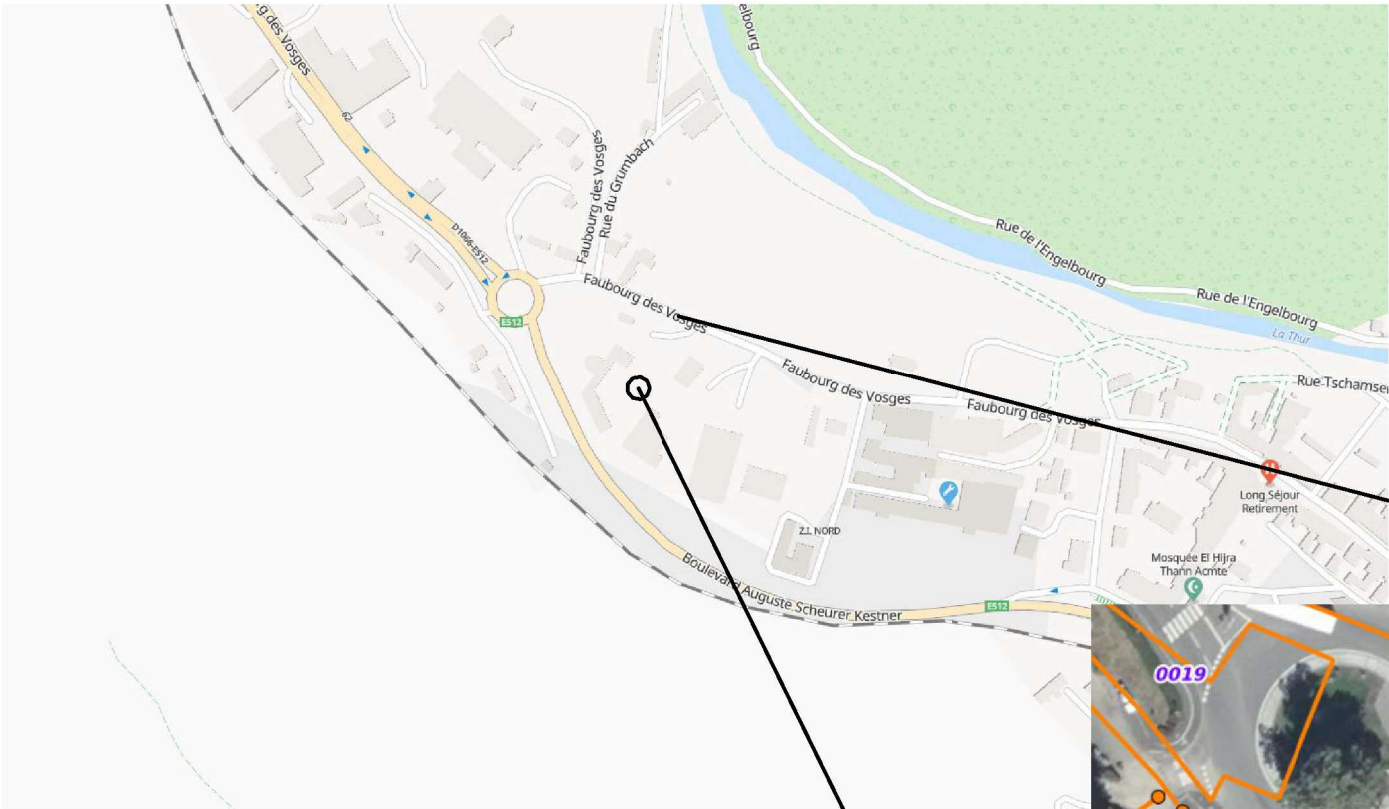


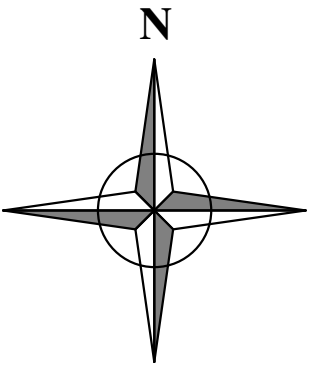


Faubourg des vosges

Le Projet

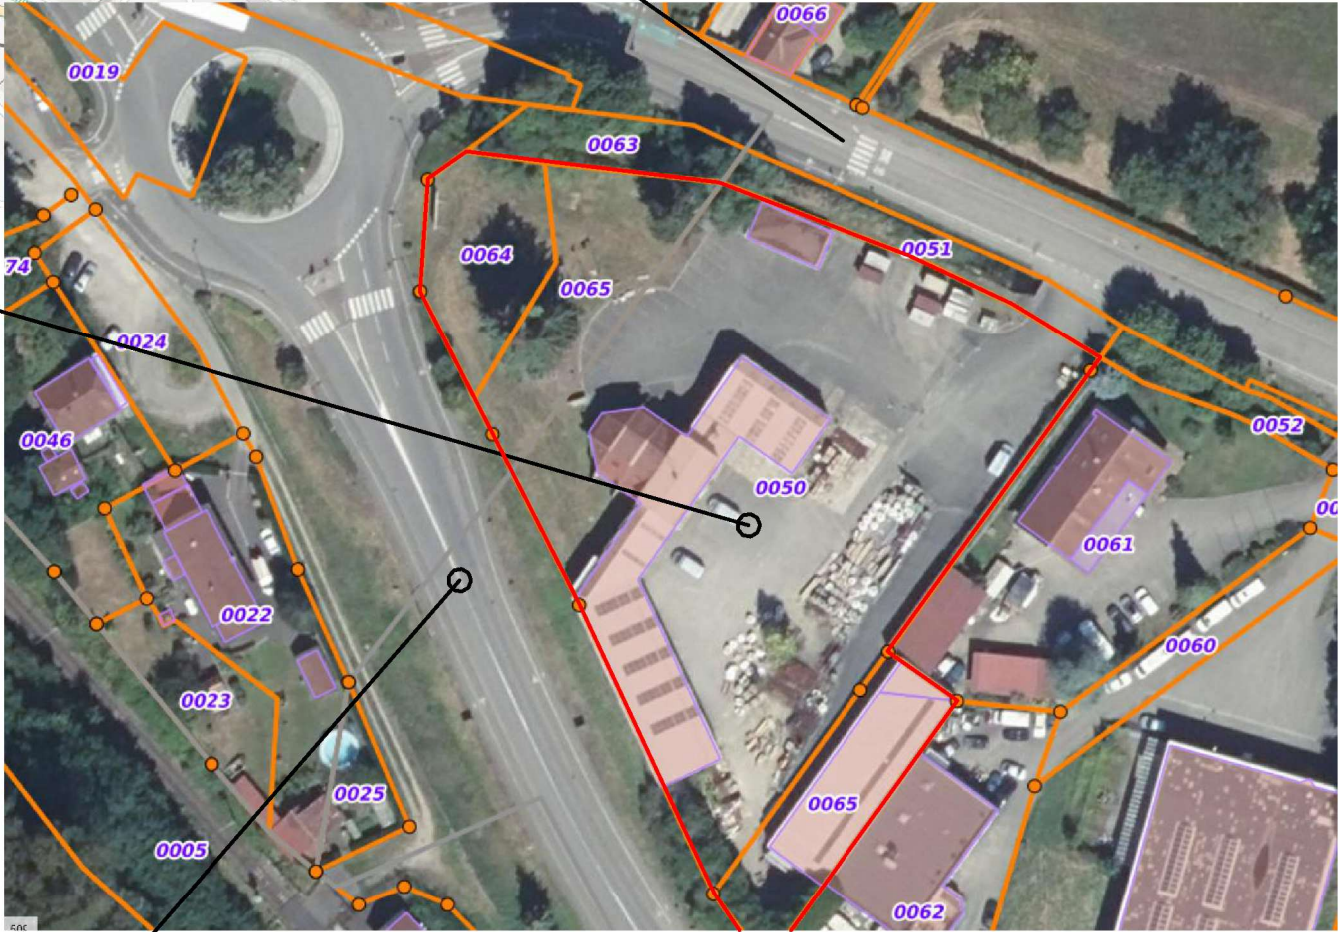

D 1066

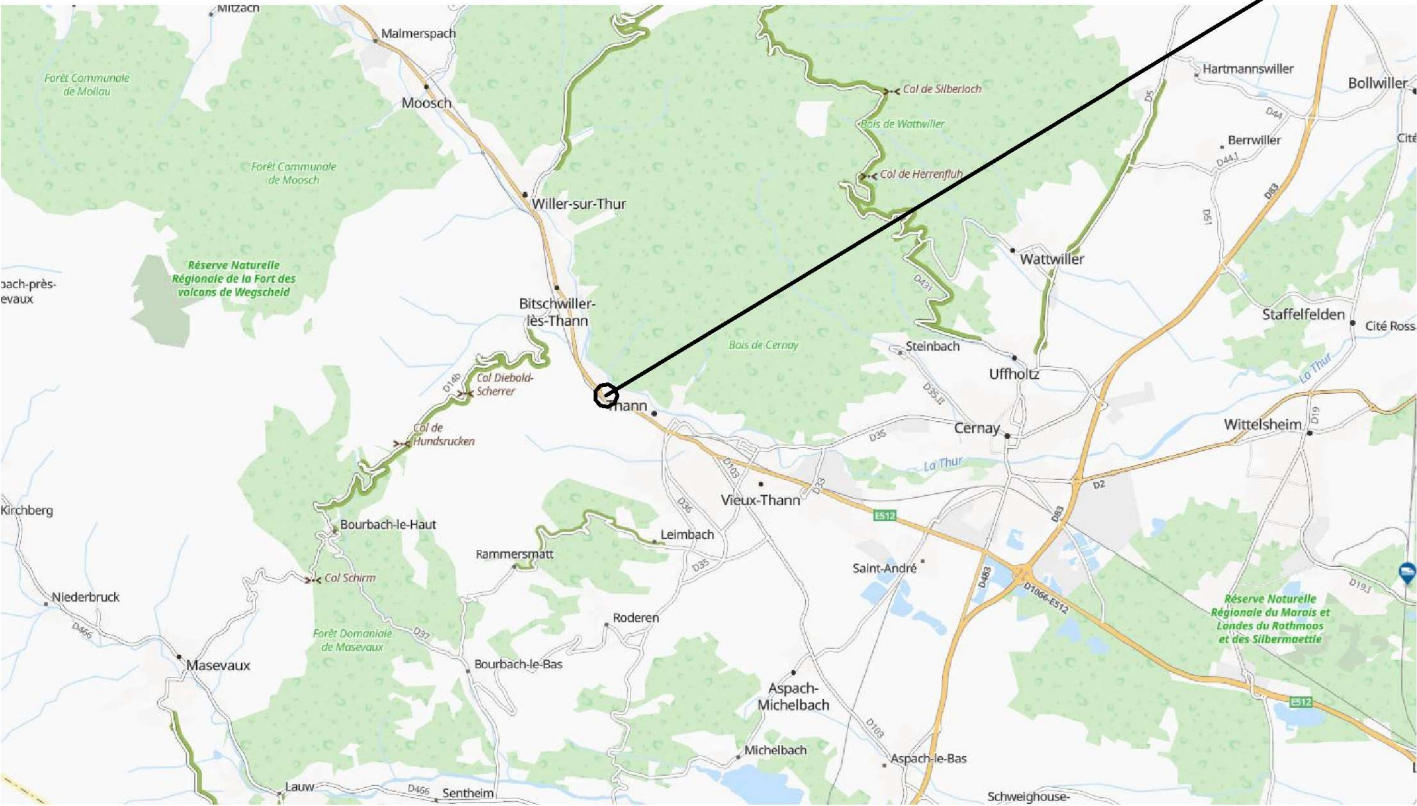

09-09-2025

Ref : 25 - MA - 009




Claude Castalan
Rue Toussaint Louverture
ZI Tertre Landry
70200 LURE
Tél: 03.84.63.09.68

Echelle

68800
THANN

Cas par Cas

Cadastre

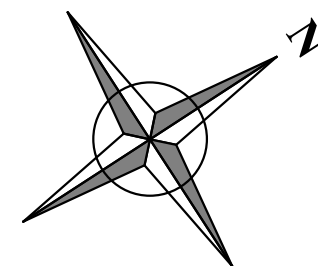

Section : 15
Parcelles : 50, 65
Section : 16
Parcelles : 64, 65
Terrain : 6867m² 100%


09-09-2025

Ref : 25 - MA - 009



Claude Castalan
Rue Toussaint Louverture
ZI Tertre Landry
70200 LURE
Tél: 03.84.63.09.68



Echelle 1 : 500

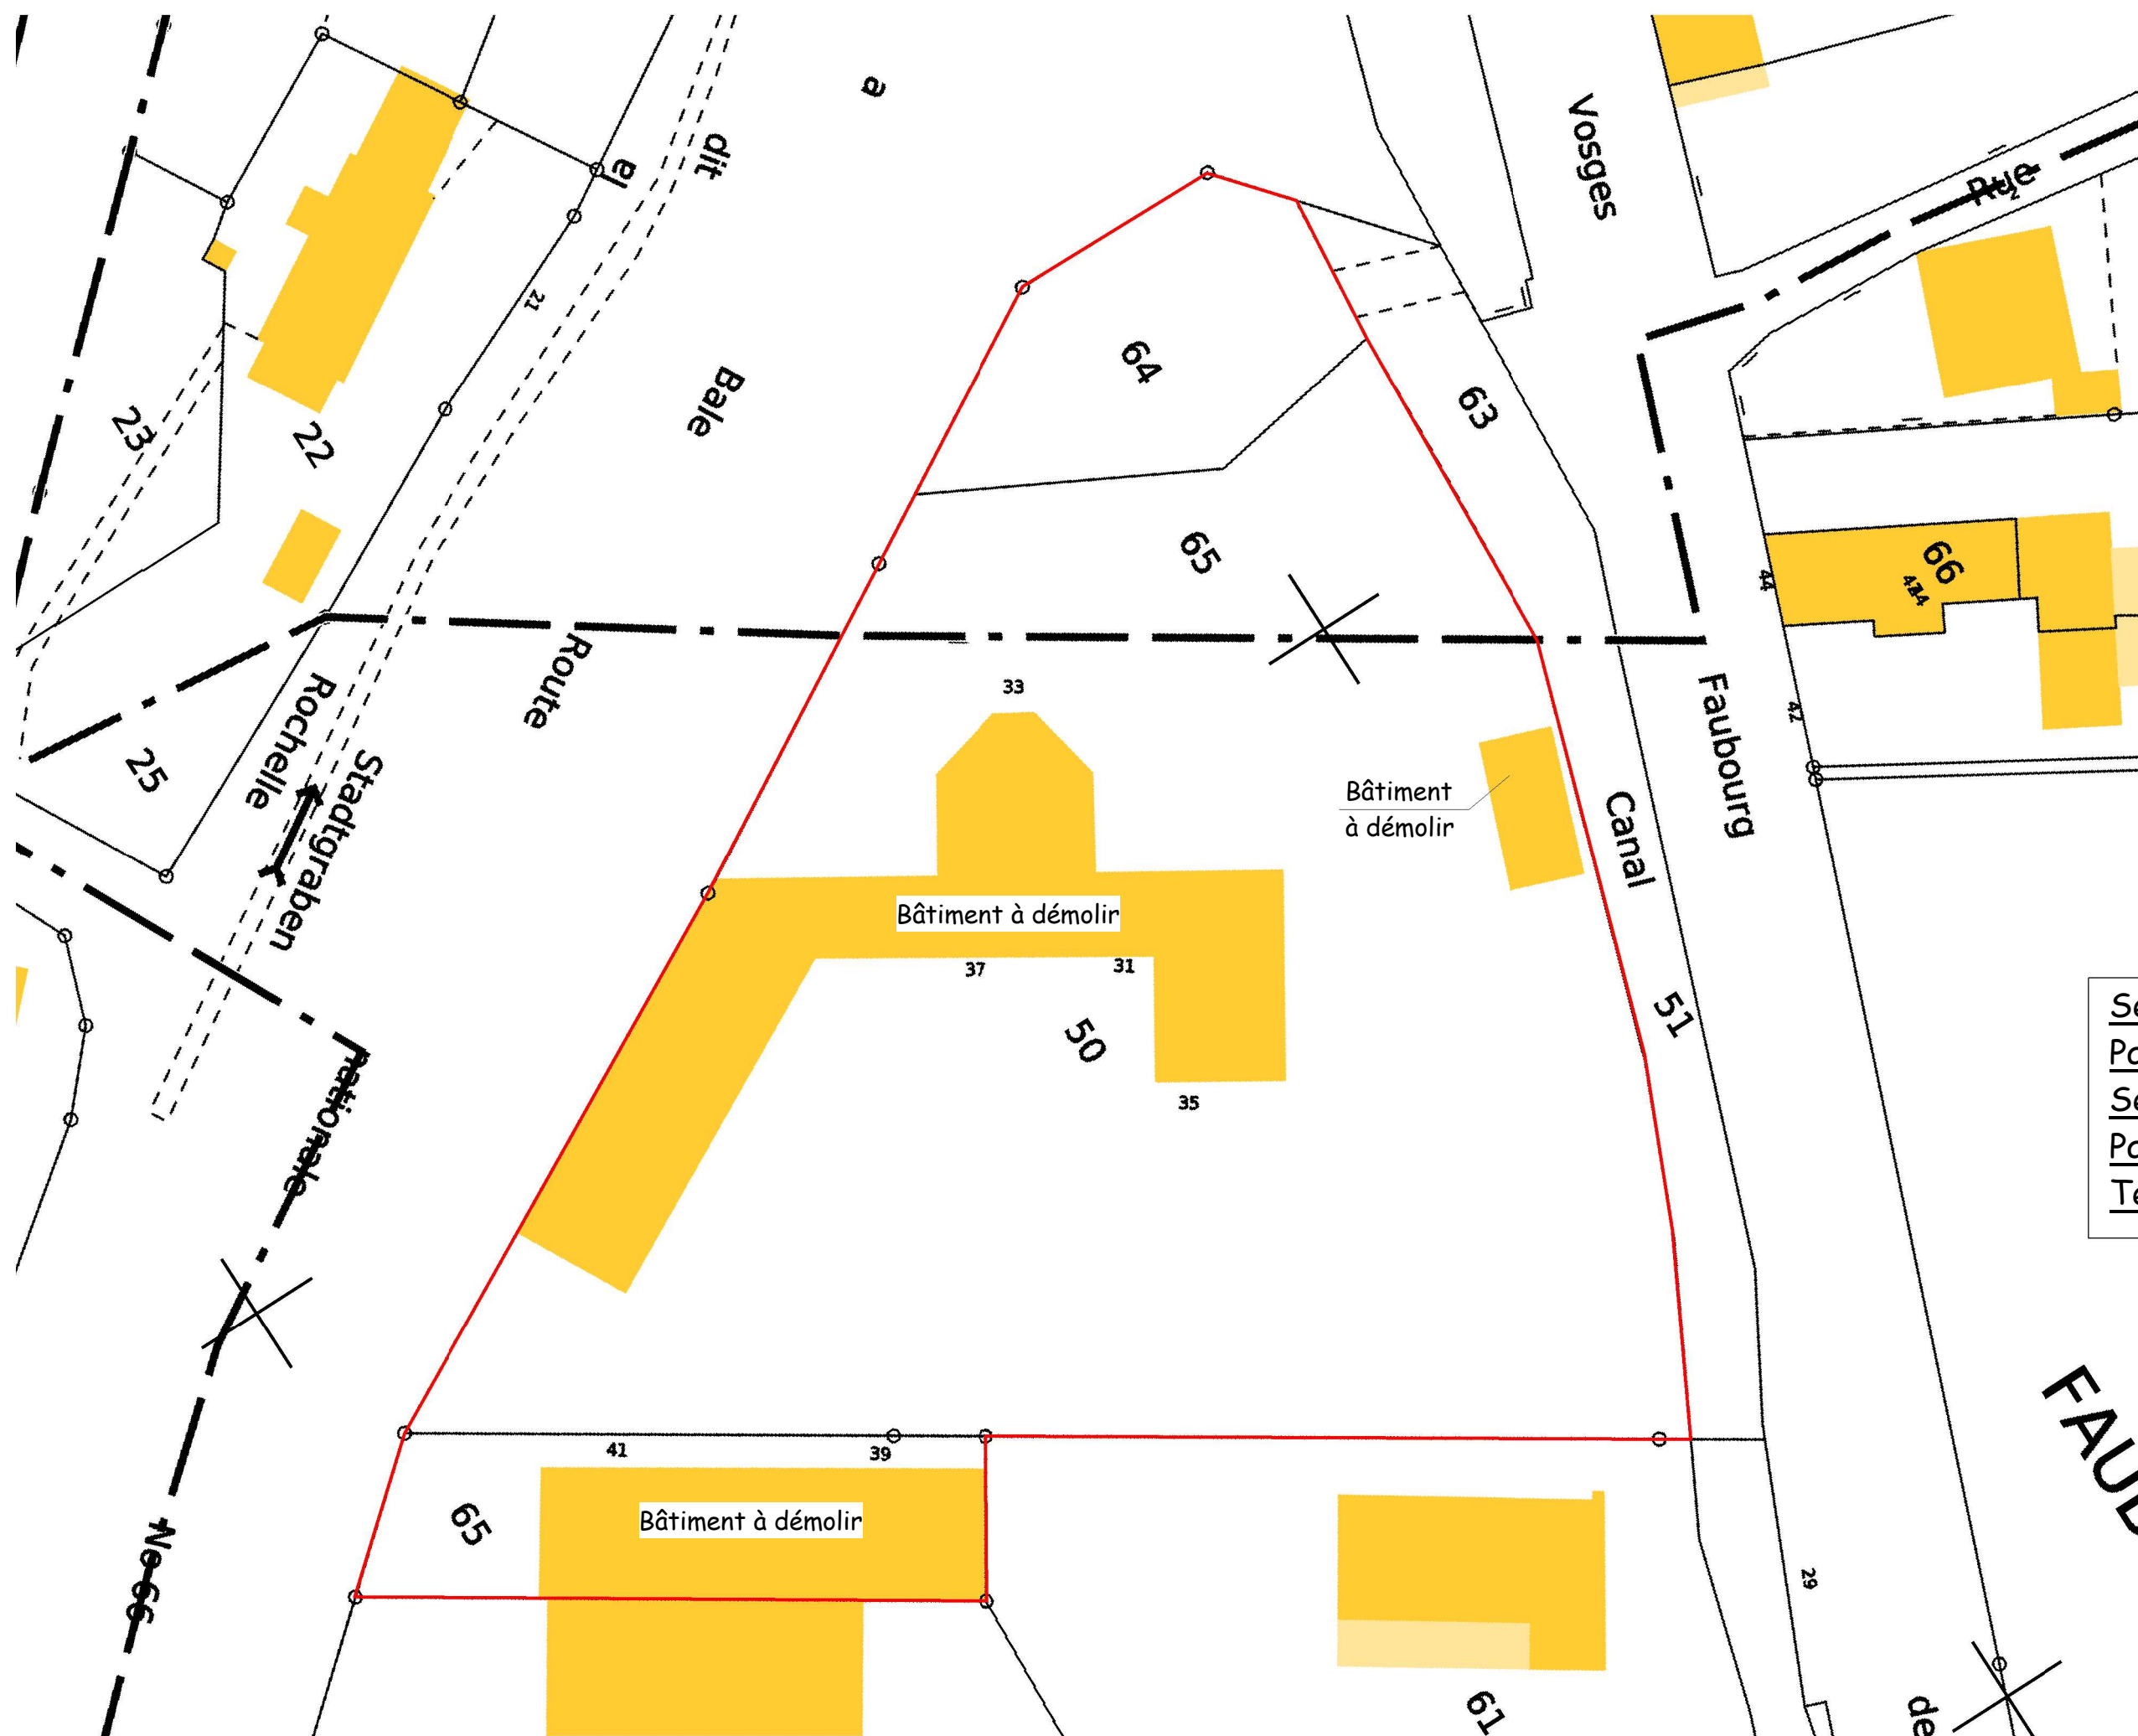

68800
THANN

Cas par Cas

Plan de masse

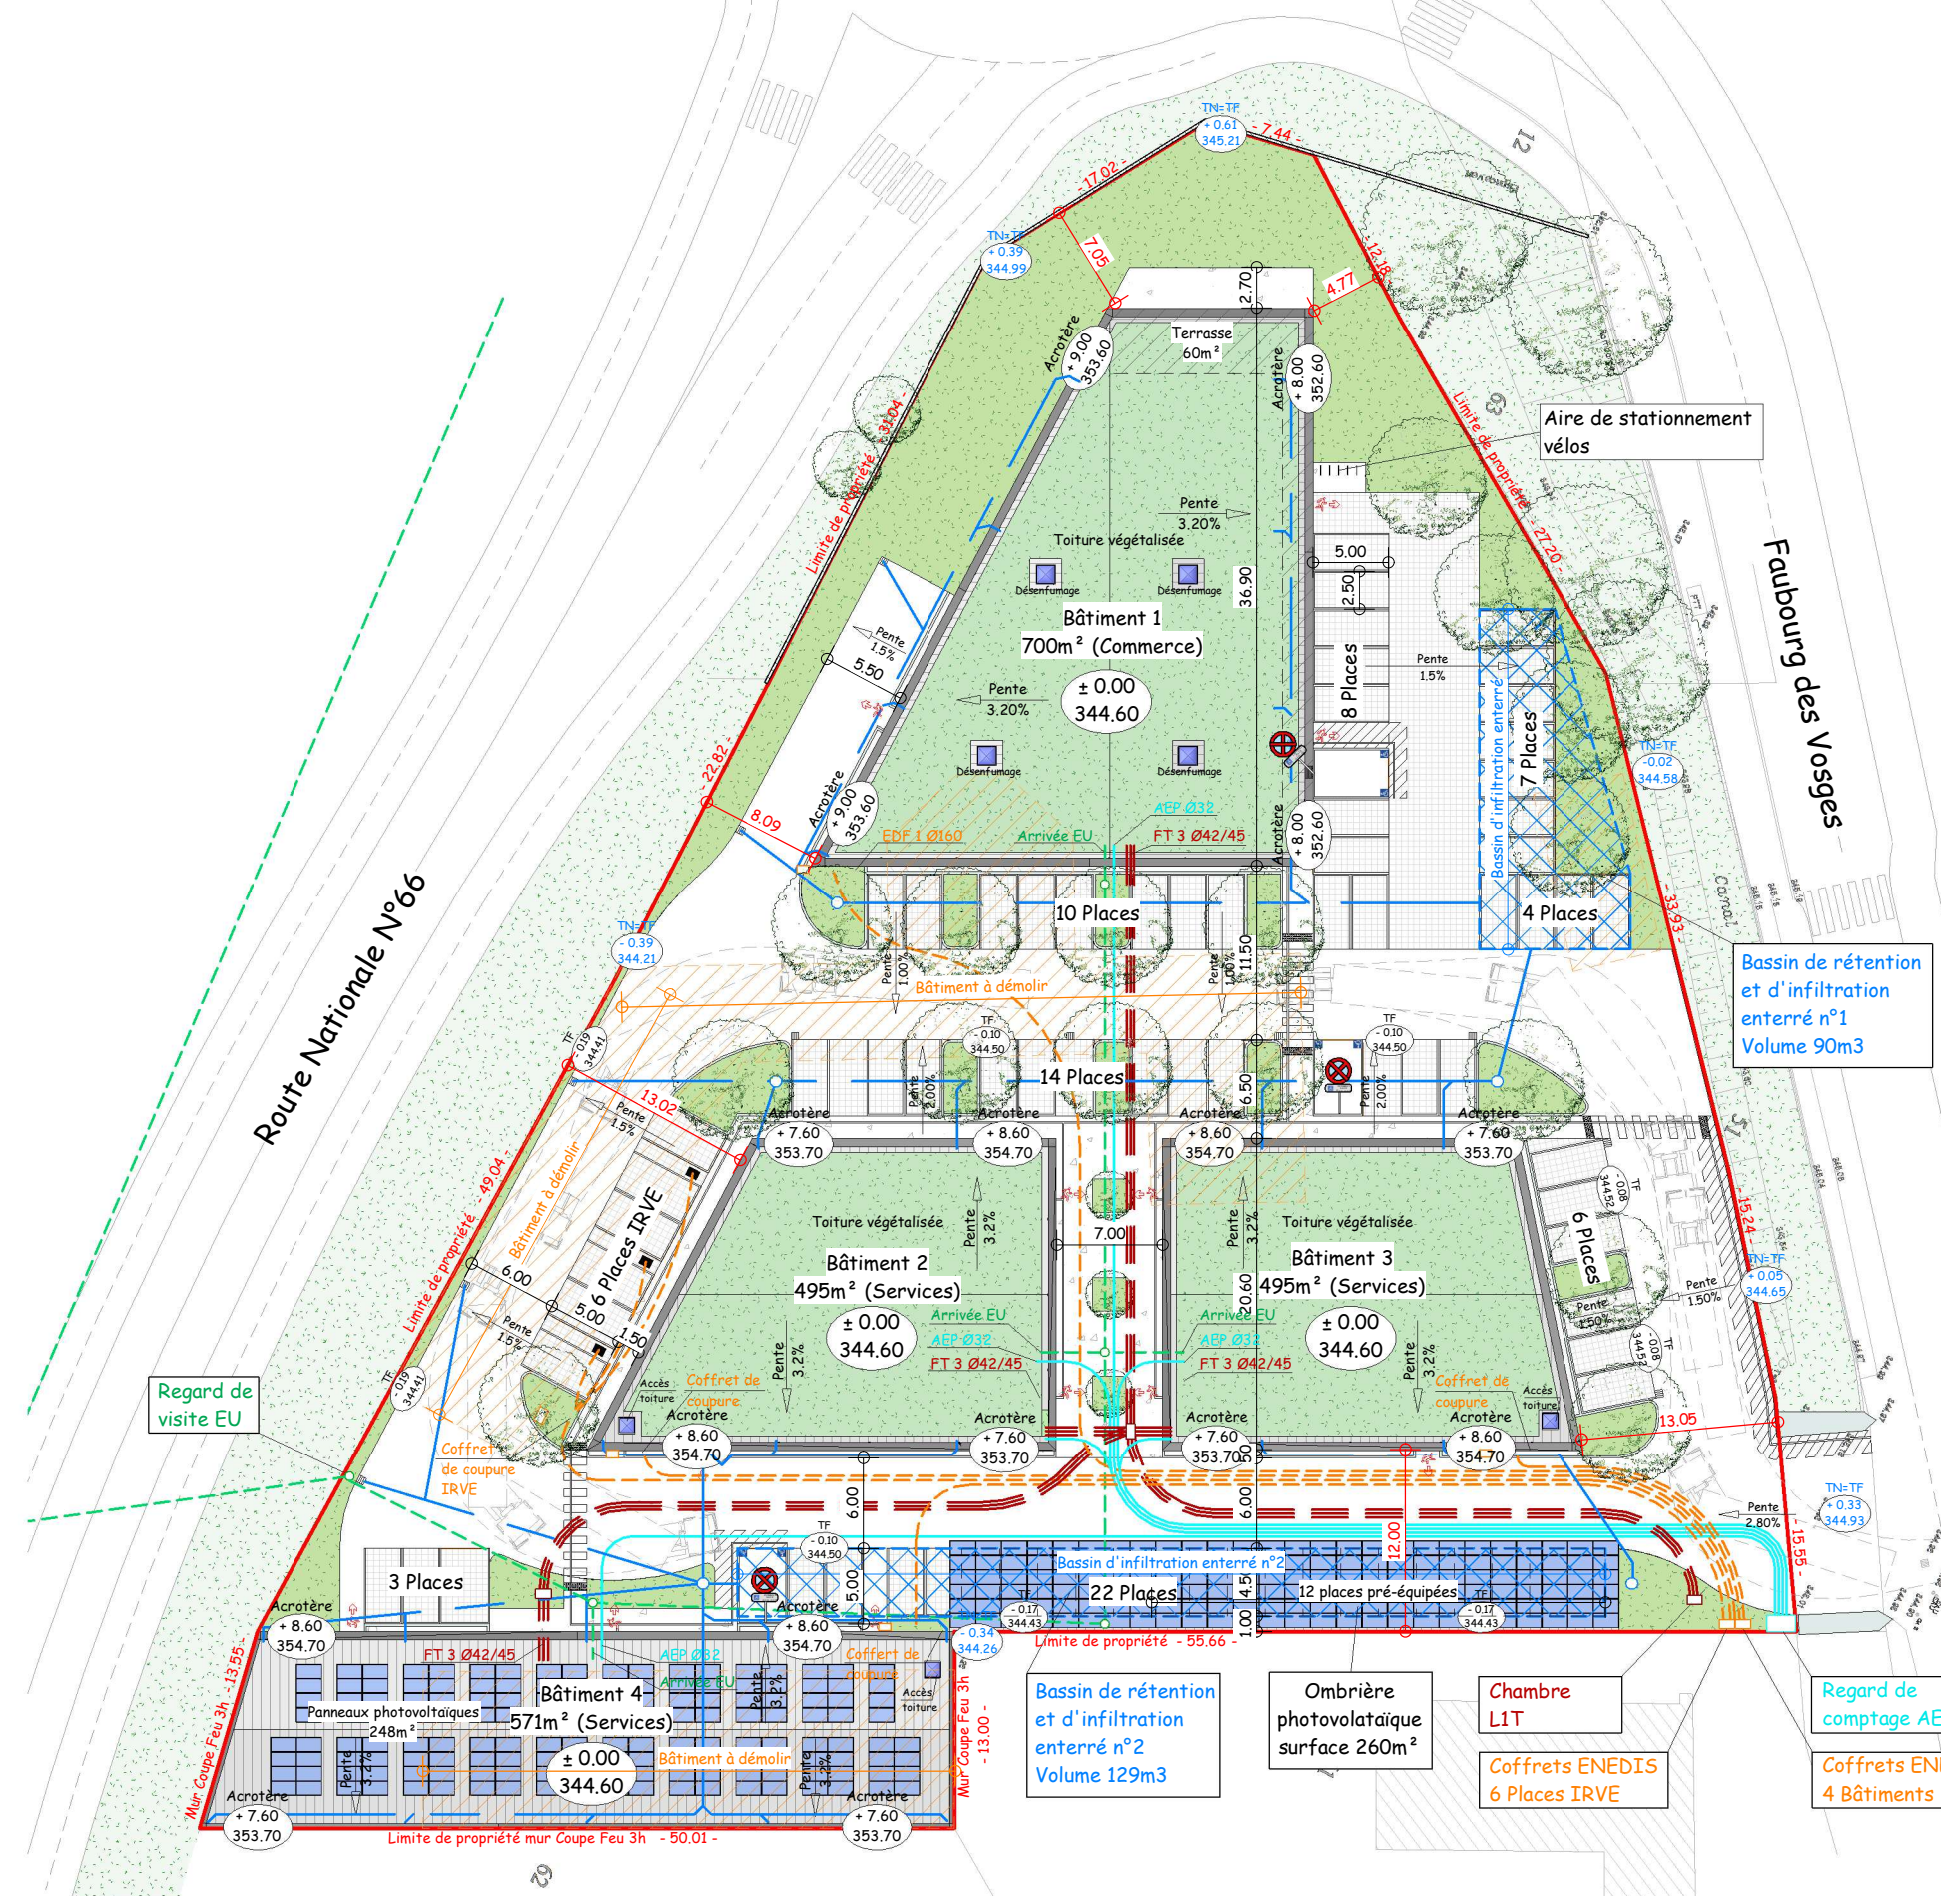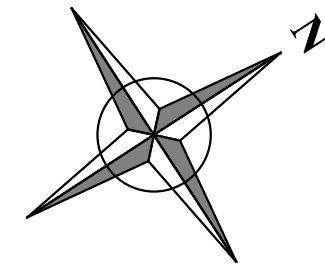

Section : 15

Parcelles : 50, 65

Section : 16

Parcelles : 64, 65

<u>Terrain</u> : 6867m ²	100%
-------------------------------------	------

Emprise constructions : 2544m² 37%

Bâtiment 1 : 862m²

Bâtiment 2 : 528m²

Bâtiment 3 : 528m²

Bâtiment 4 : 626m²

Voirie : 1840m ²	27%
-----------------------------	-----

Terrasse / Piéton : 290m²

Pavés drainants : 1164m ²	17%
--------------------------------------	-----

Espaces vert : 1029m ²	15%
-----------------------------------	-----

Stationnement : 80 places
dont 3 PMR

09-09-2025

Ref : 25 - MA - 009



Claude Castalan
Rue Toussaint Louverture
ZI Tertre Landry
70200 LURE
Tél: 03.84.63.09.68

Echelle	1 : 500
---------	---------

68800
THANN

Cas par Cas

Photos existant

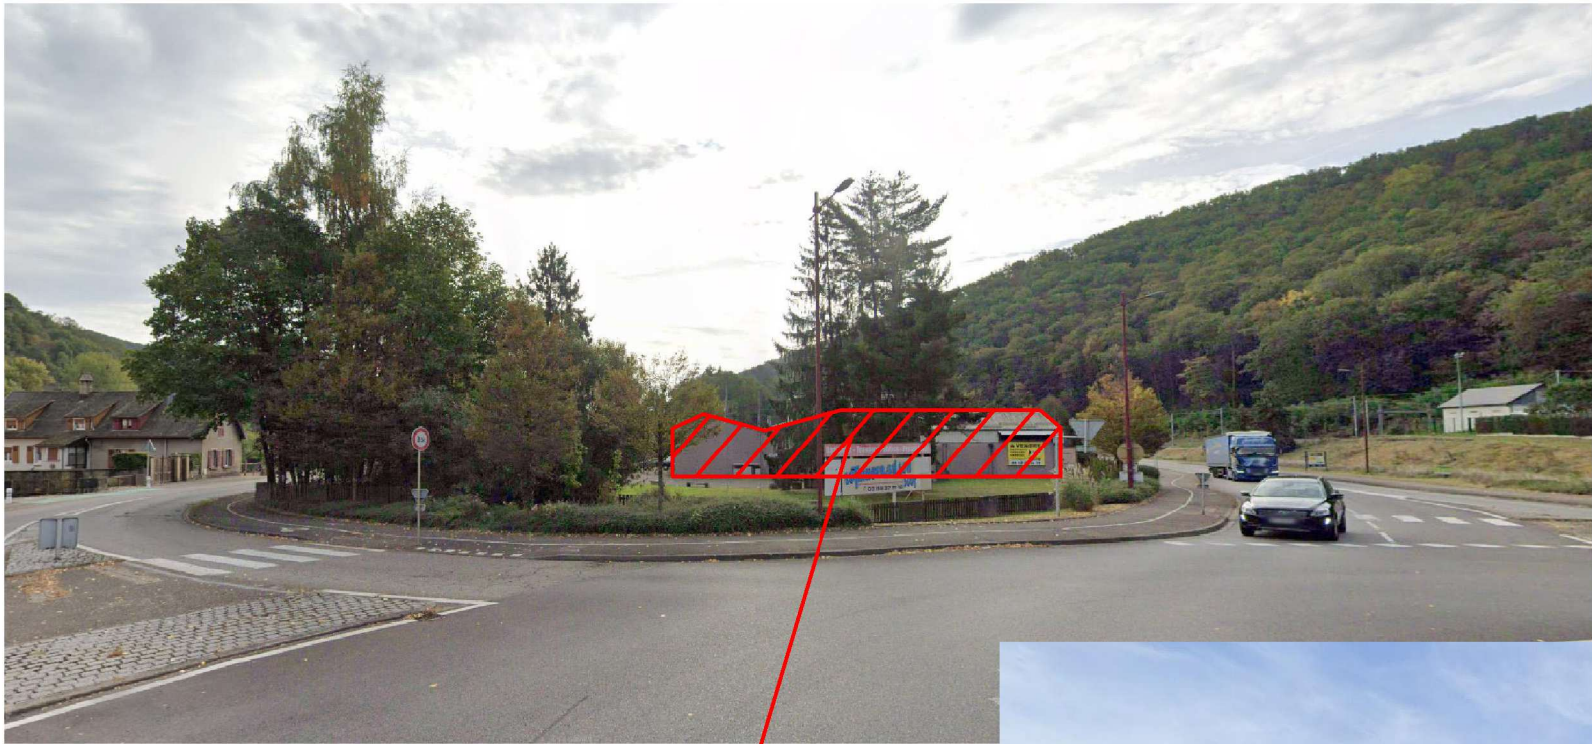


Photo n°1



Bâtiments à démolir


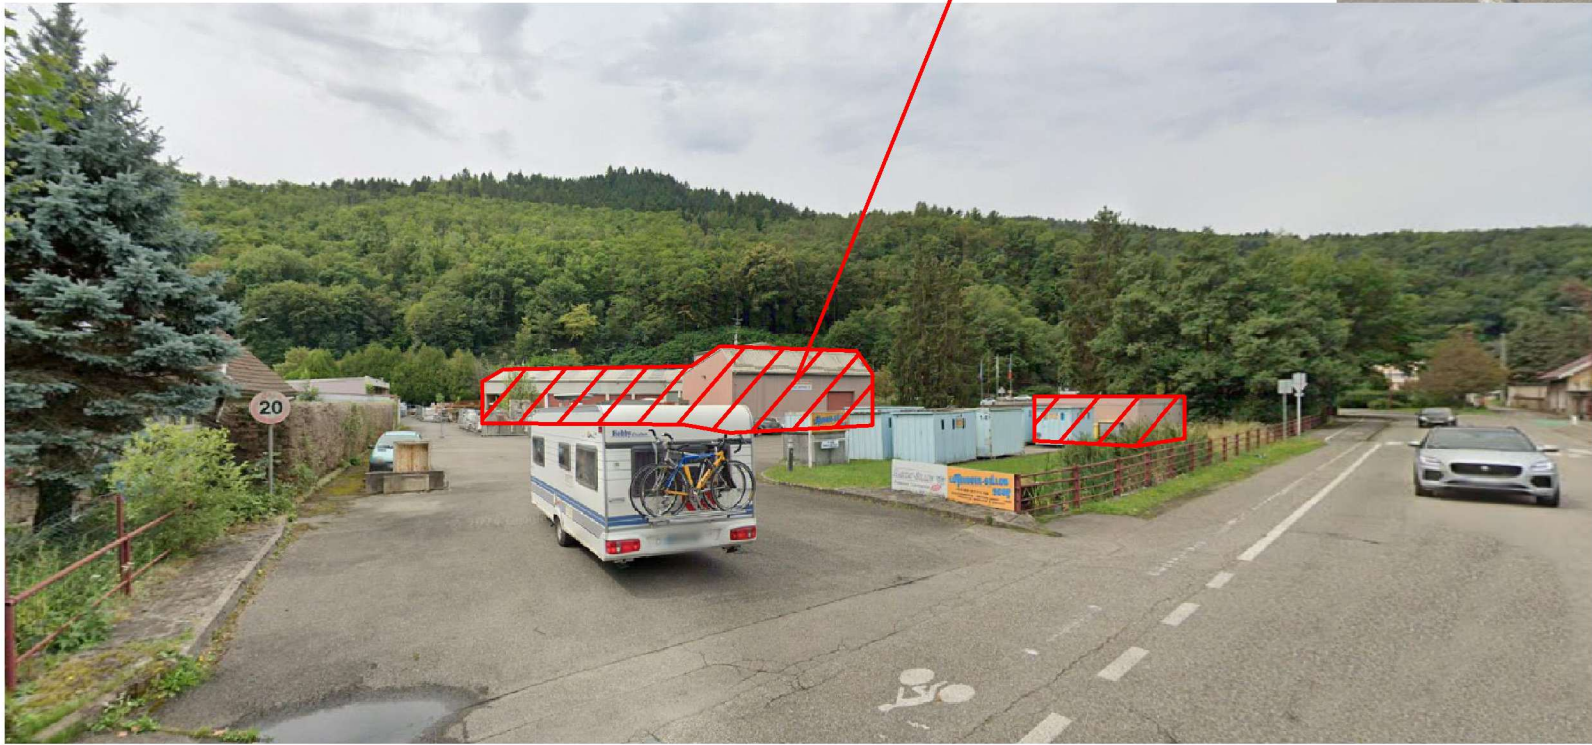


Photo n°3

Photo n°2

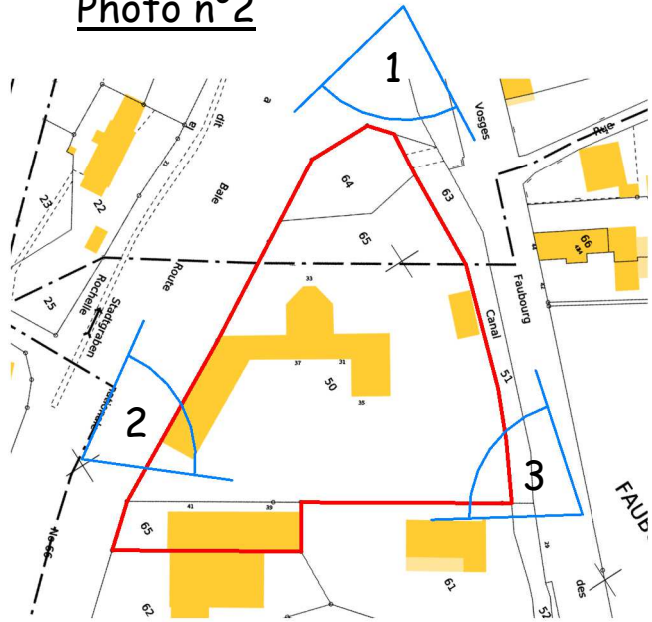

09-09-2025

Ref : 25 - MA - 009



Maîtrise d'Art sas
Claude Castalan
Rue Toussaint Louverture
ZI Tertre Landry
70200 LURE
Tél: 03.84.63.09.68

Echelle 1 : 2000