

LEGENDE



Panneaux photovoltaïques

Local électrique : 6,2*2,68*3,63m
(poste de livraison et transformateur)

Bâche incendie de 30 m³ :
7,95*4,44*1,3 m

Voirie extérieure existante

Voirie interne



Bâtiments existants

Place de stationnement (8 * 4 m)


Haie à planter

Portail d'entrée

Clôture

Limites cadastrales du terrain

Cadastre

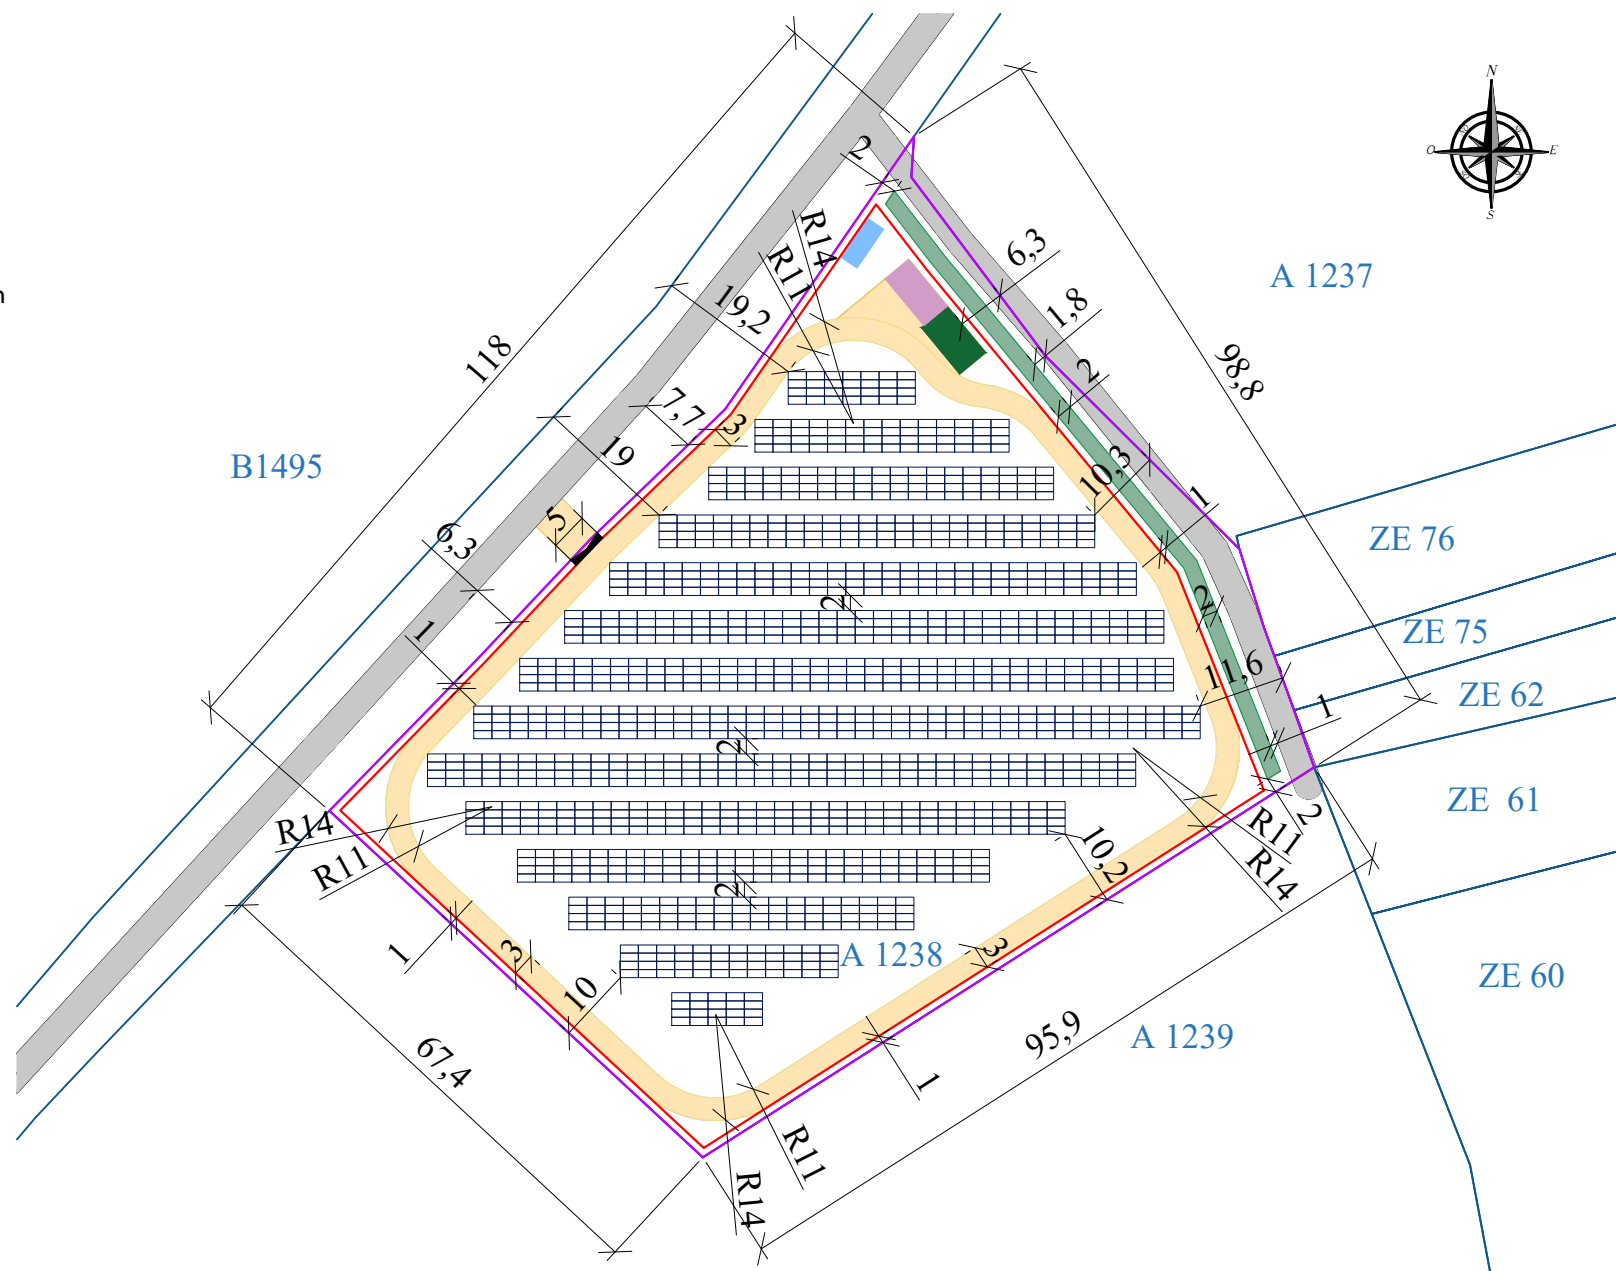

ÉCHELLE : 1/1000

PLAN DE MASSE CHAMP ENTIER

MOA et MOE

ORION ENERGIES,
12 boulevard Victor Hugo
92110 Clichy
contact@orionenergies.com
Tel: 01 40 70 02 05

DATE _____

29/09/2025

LEGENDE



Panneaux photovoltaïques

Local électrique : 6,2*2,68*3,63m
(poste de livraison et transformateur)

Bâche incendie de 30 m³ :
7,95*4,44*1,3 m

Voirie extérieure existante

Voirie interne



Bâtiments existants

Place de stationnement (8 * 4 m)


Haie à planter

Portail d'entrée

Clôture

Limites cadastrales du terrain

Cadastre

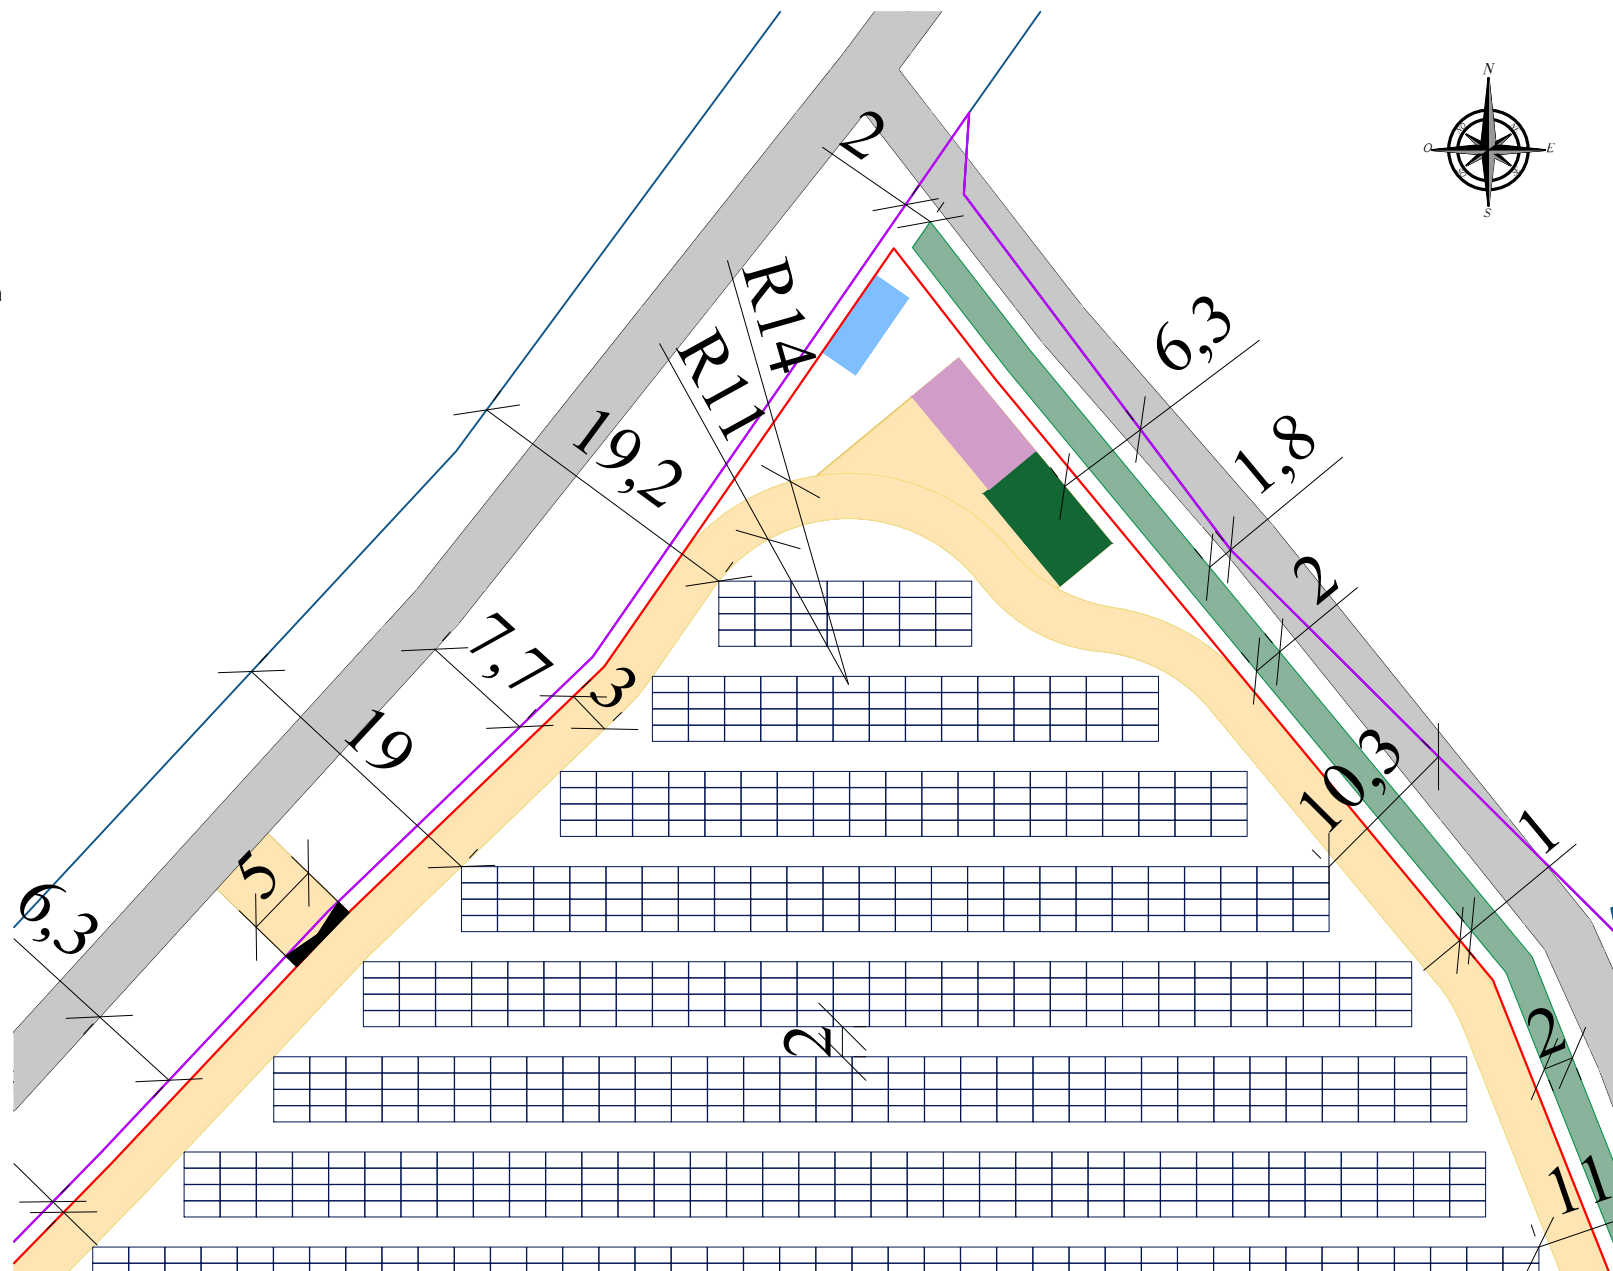

ÉCHELLE : 1/400

PLAN DE MASSE CHAMP PARTIEL

MOA et MOE


ORION ENERGIES,
12 boulevard Victor Hugo
92110 Clichy
contact@orionenergies.com
Tel: 01 40 70 02 05

DATE _____

29/09/2025

LEGENDE

-  Panneaux photovoltaïques
-  Local électrique : 6,2*2,68*3,63m
(poste de livraison et transformateur)
-  Bâche incendie de 30 m³ :
7,95*4,44*1,3 m
-  Voirie extérieure existante
-  Voirie interne
-  Bâtiments existants
-  Place de stationnement (8 * 4 m)
-  Haie à planter
-  Portail d'entrée
-  Clôture
-  Limites cadastrales du terrain
-  Cadastre

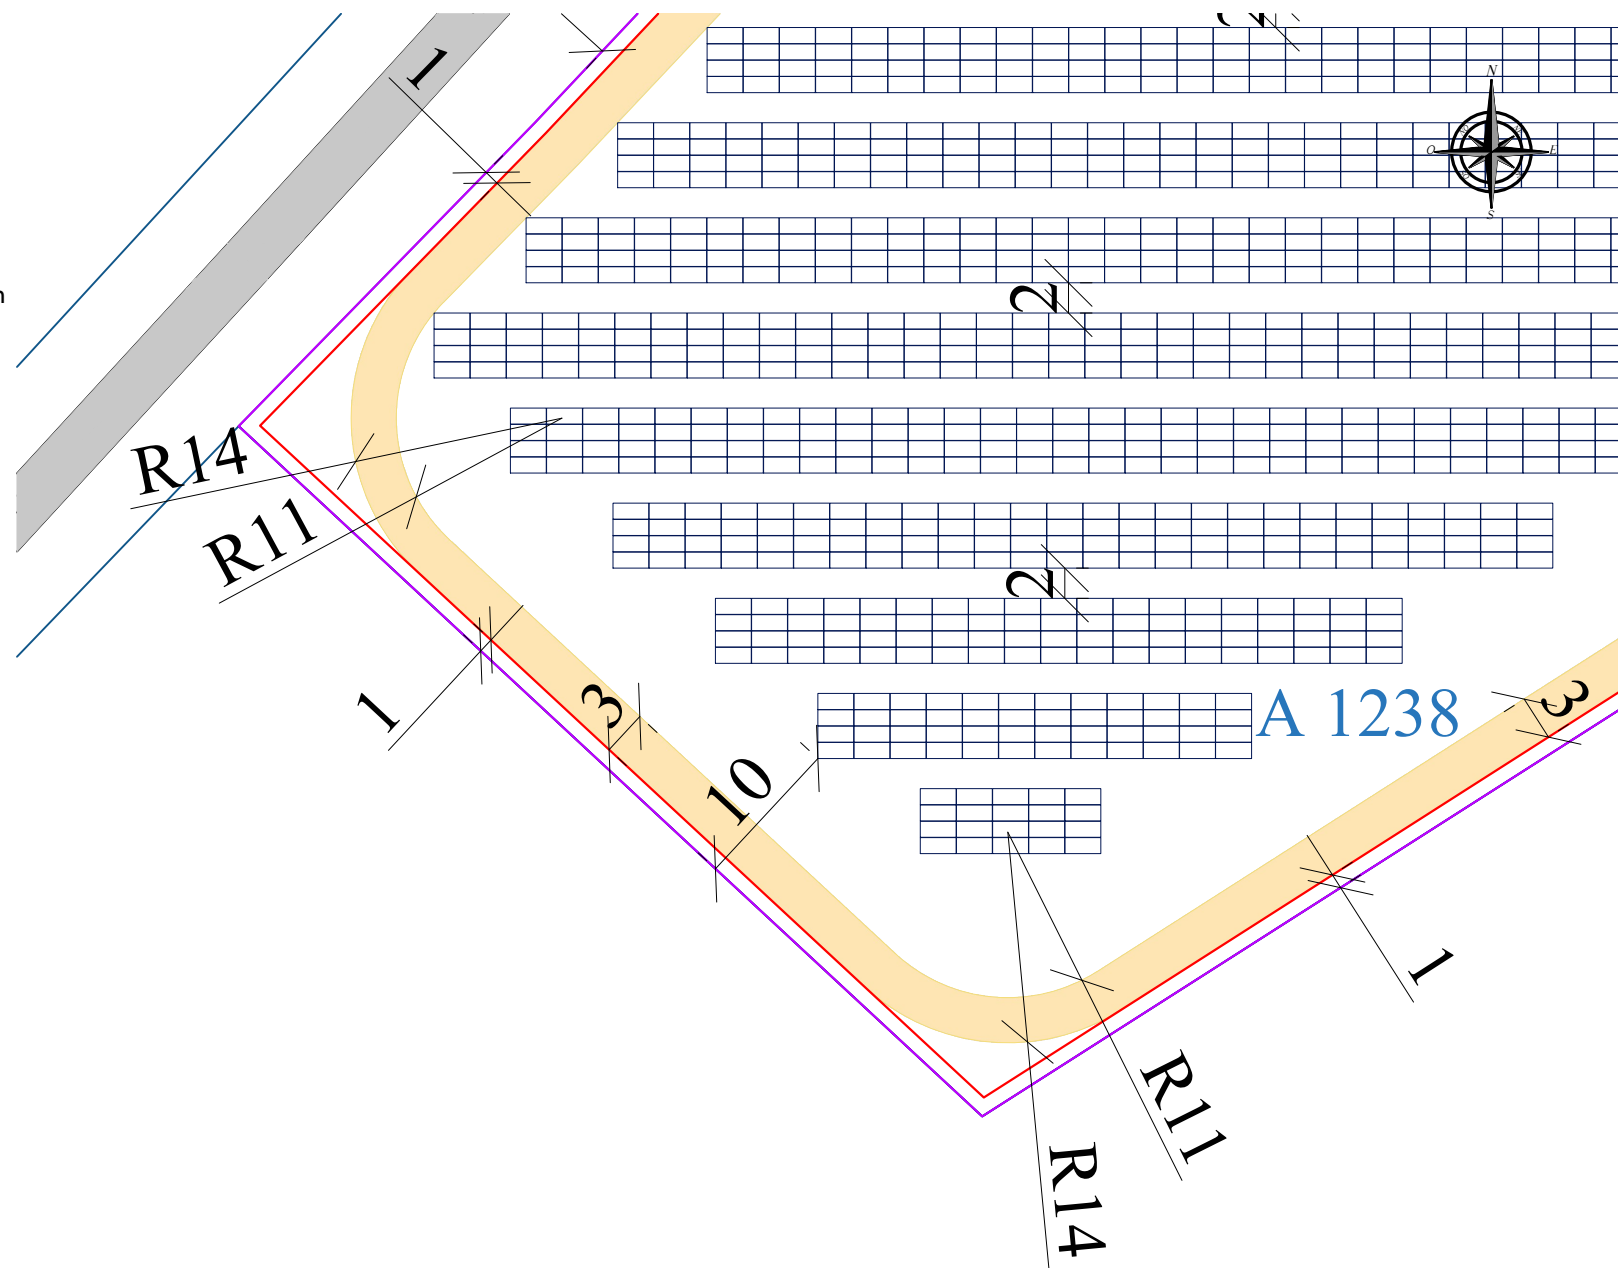

ÉCHELLE : 1/400

PLAN DE MASSE CHAMP PARTIEL


MOA et MOE

ORION ENERGIES,
12 boulevard Victor Hugo
92110 Clichy
contact@orionenergies.com
Tel: 01 40 70 02 05

DATE

29/09/2025

- Panneaux photovoltaïques
- Local électrique : 6,2*2,68*3,63 m
(poste de livraison et transformateur)
- Bâche incendie de 30 m³ :
7,95*4,44*1,3 m
- Voirie extérieure existante
- Voirie interne
- Bâtiments existants
- Place de stationnement (8 * 4 m)
- Haie à planter
- Portail d'entrée
- Clôture
- Limites cadastrales du terrain
- Cadastre

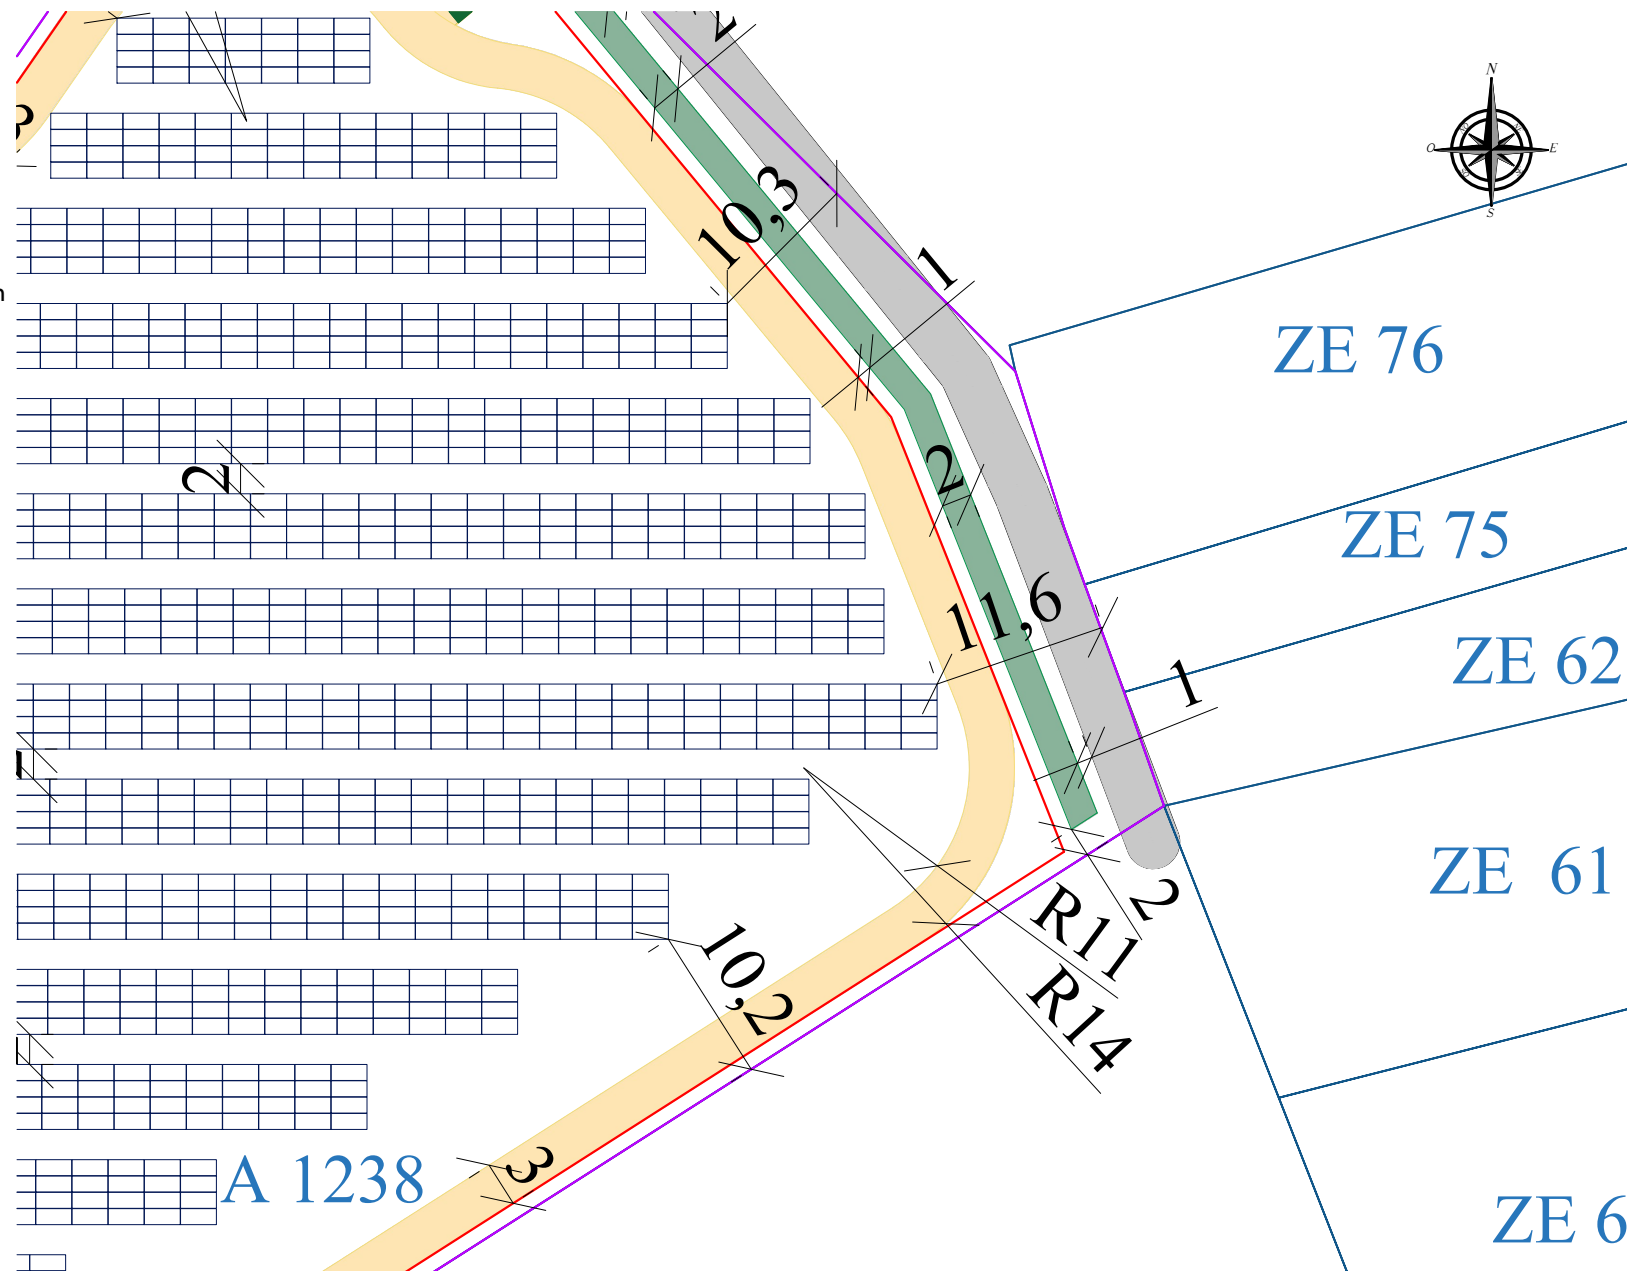

PLAN DE MASSE CHAMP PARTIEL

ORION ENERGIES,
12 boulevard Victor Hugo
92110 Clichy
contact@orionenergies.com
Tel: 01 40 70 02 05

29/09/2025

Local électrique : 6,2*2,68*3,63m
(poste de livraison et transformateur)


Voirie extérieure existante

Bâtiments existants

Haie à planter

Clôture

Cadastre

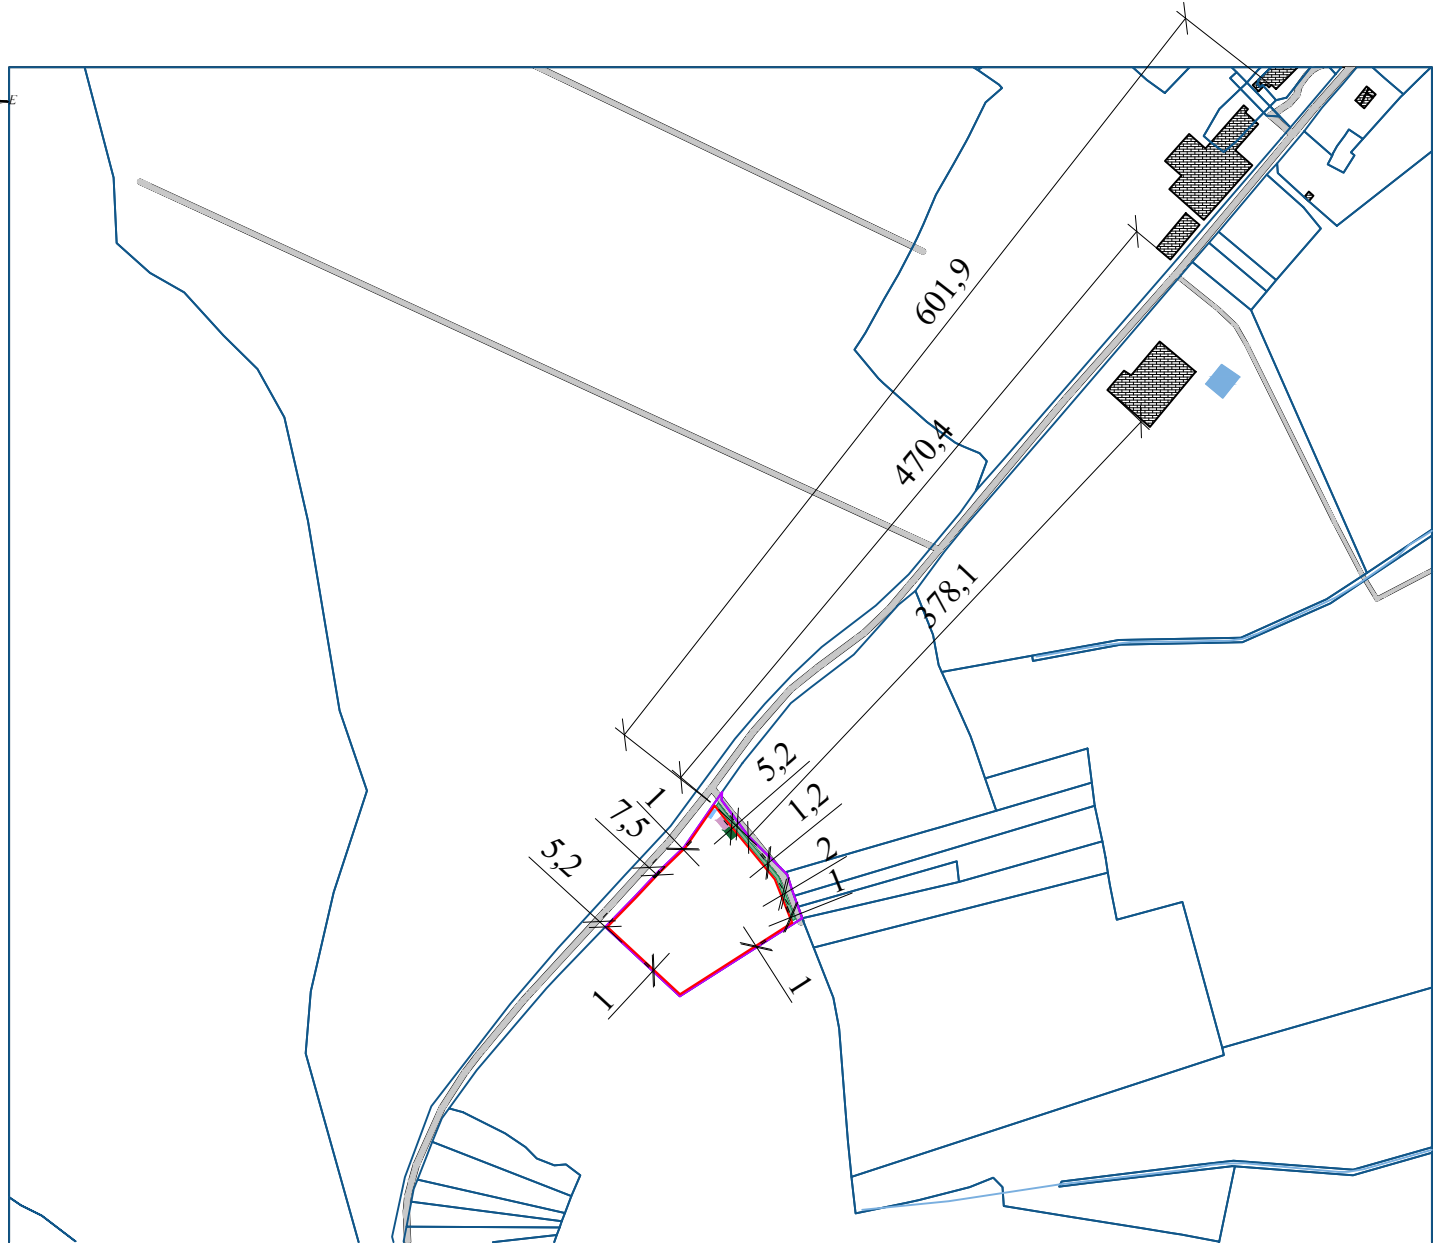

ORION ENERGIES,
12 boulevard Victor Hugo
92110 Clichy
contact@orionenergies.com
Tel: 01 40 70 02 05

29/09/2025