


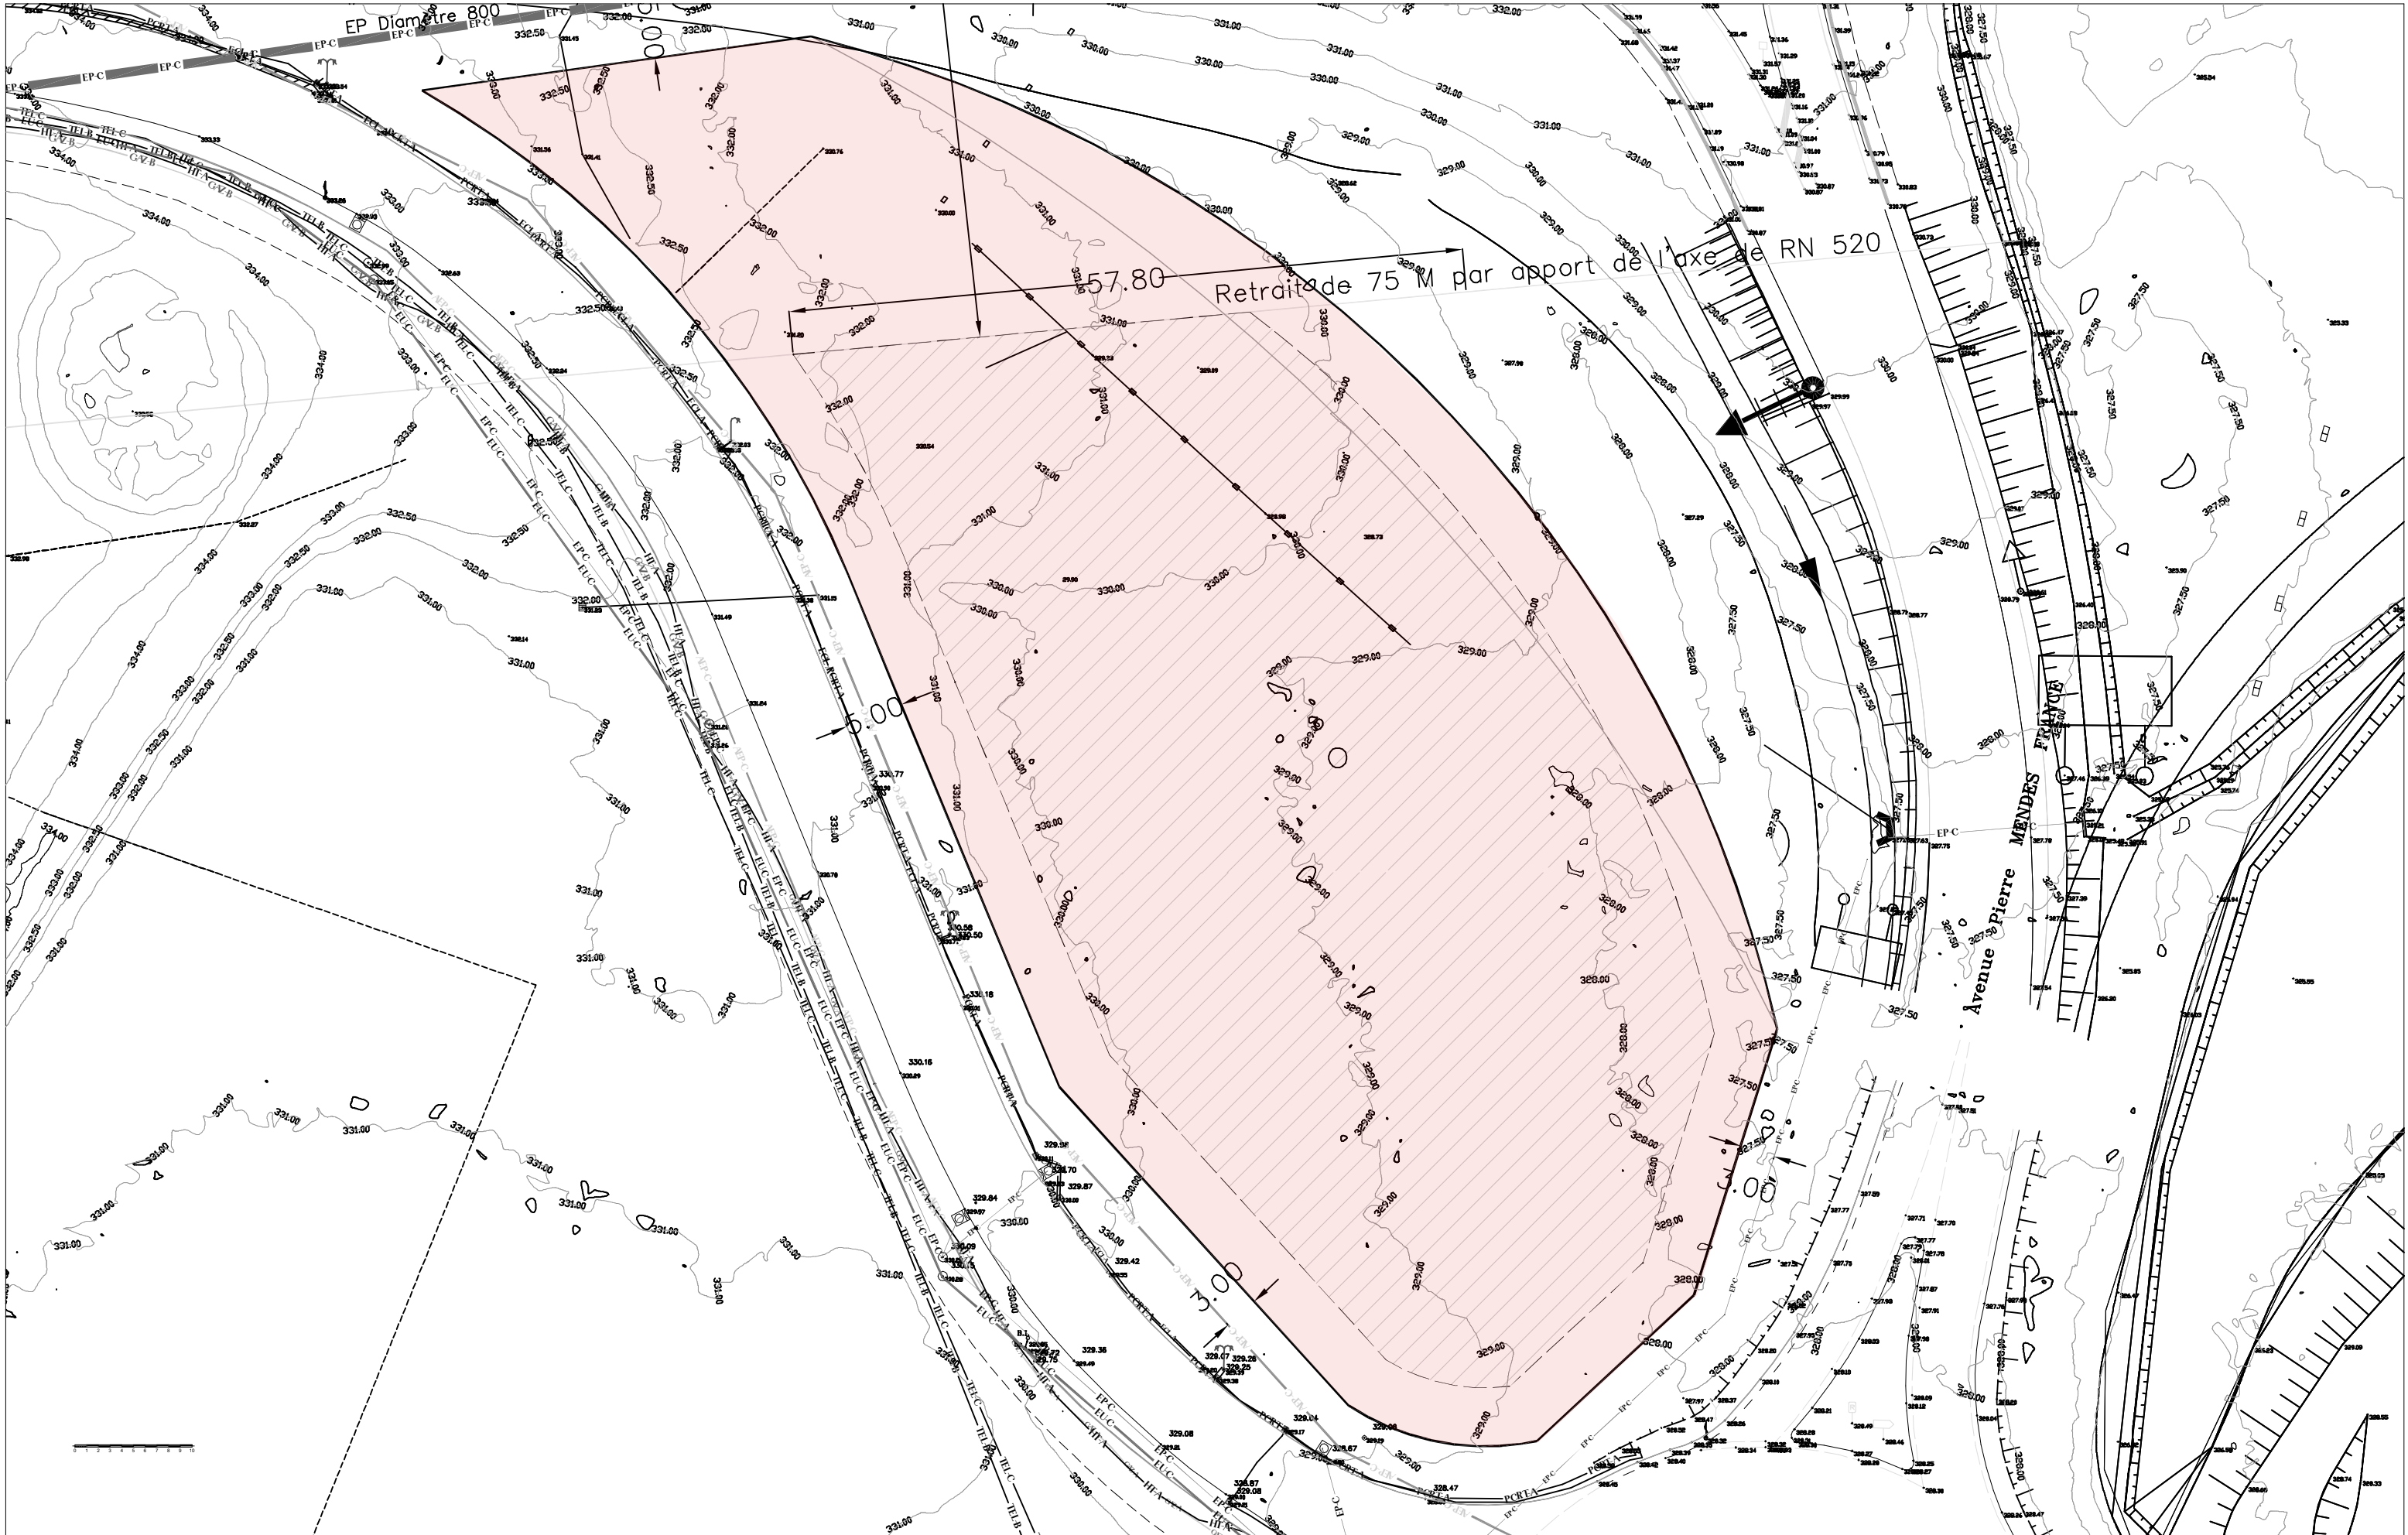

N		M. VARENNES Thierry		Atelier Revel Architecture - 19 rue Pétinaud Beaupyrat, 87 000 Limoges - atelier@atelierrevel.com - 06 64 17 25 41		Maitre d'ouvrage: CREASITE 13 rue de Thalès 33 700 Mérignac		Projet : Construction d'un local commercial Las Bessas - 87280 Limoges		Maitre d'oeuvre: ARA ATELIER REVEL ARCHITECTURE	
N° de plan: PC 2a		Etat du projet : PC		Titre: Plan de masse existant - Géomètre		Echelle : 1:500		Format : A3		Date : 24/07/2025	



N

M. VARENNES Thierry

Maitre d'ouvrage:

CREASITE

13 rue de Thalès

33 700 Mérignac

N° de plan:

PC 2b

Etat du projet :

PC

Projet :

Construction d'un local commercial

Las Bessas - 87280 Limoges

Titre:

Plan de masse projeté - VRD

Maitre d'oeuvre:

ATELIER REVEL ARCHITECTURE

Echelle :

1:500

Format :

A3


Date :

24/07/2025


Atelier Revel Architecture - 19 rue Pétiinaud Beaupeyrat, 87 000 Limoges - atelier@atelierrevel.com - 06 64 17 25 41

LEGENDE

- ARBRES A HAUTES TIGES
31 unités
- ARBUSTES
- ARBUSTES + GRAMINÉES
DENSES + PAILLAGE VÉGÉTAL
- GRAMINÉES DE HAUTE TAILLE +
PAILLAGE VÉGÉTAL
- VÉGÉTATION TYPE PRAIRIE
FLEURIE
- PARTIES ENGAZONNÉES

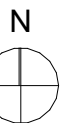

M. VARENNES Thierry

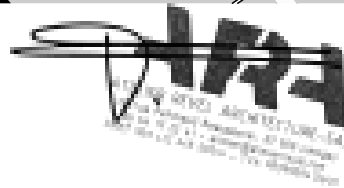

Maître d'ouvrage:
CREASITE
13 rue de Thalès
33 700 Mérignac

N° de plan:
PC 2c

Etat du projet:
PC

Projet :
Construction d'un local commercial
Las Bessas - 87280 Limoges

Titre:
Plan de masse projeté - Paysage

Maître d'œuvre:
ARA
ATELIER REVEL ARCHITECTURE

Echelle : 1:500	Format : A3	Date : 24/07/2025
--------------------	----------------	----------------------