

LEGENDE

Maisonnettes

Chalets


HLL type chalet existants

Maisonnettes (ouvrages démolis)

Bâtiments existants

Parkings existants herbe

Parkings existants bitume

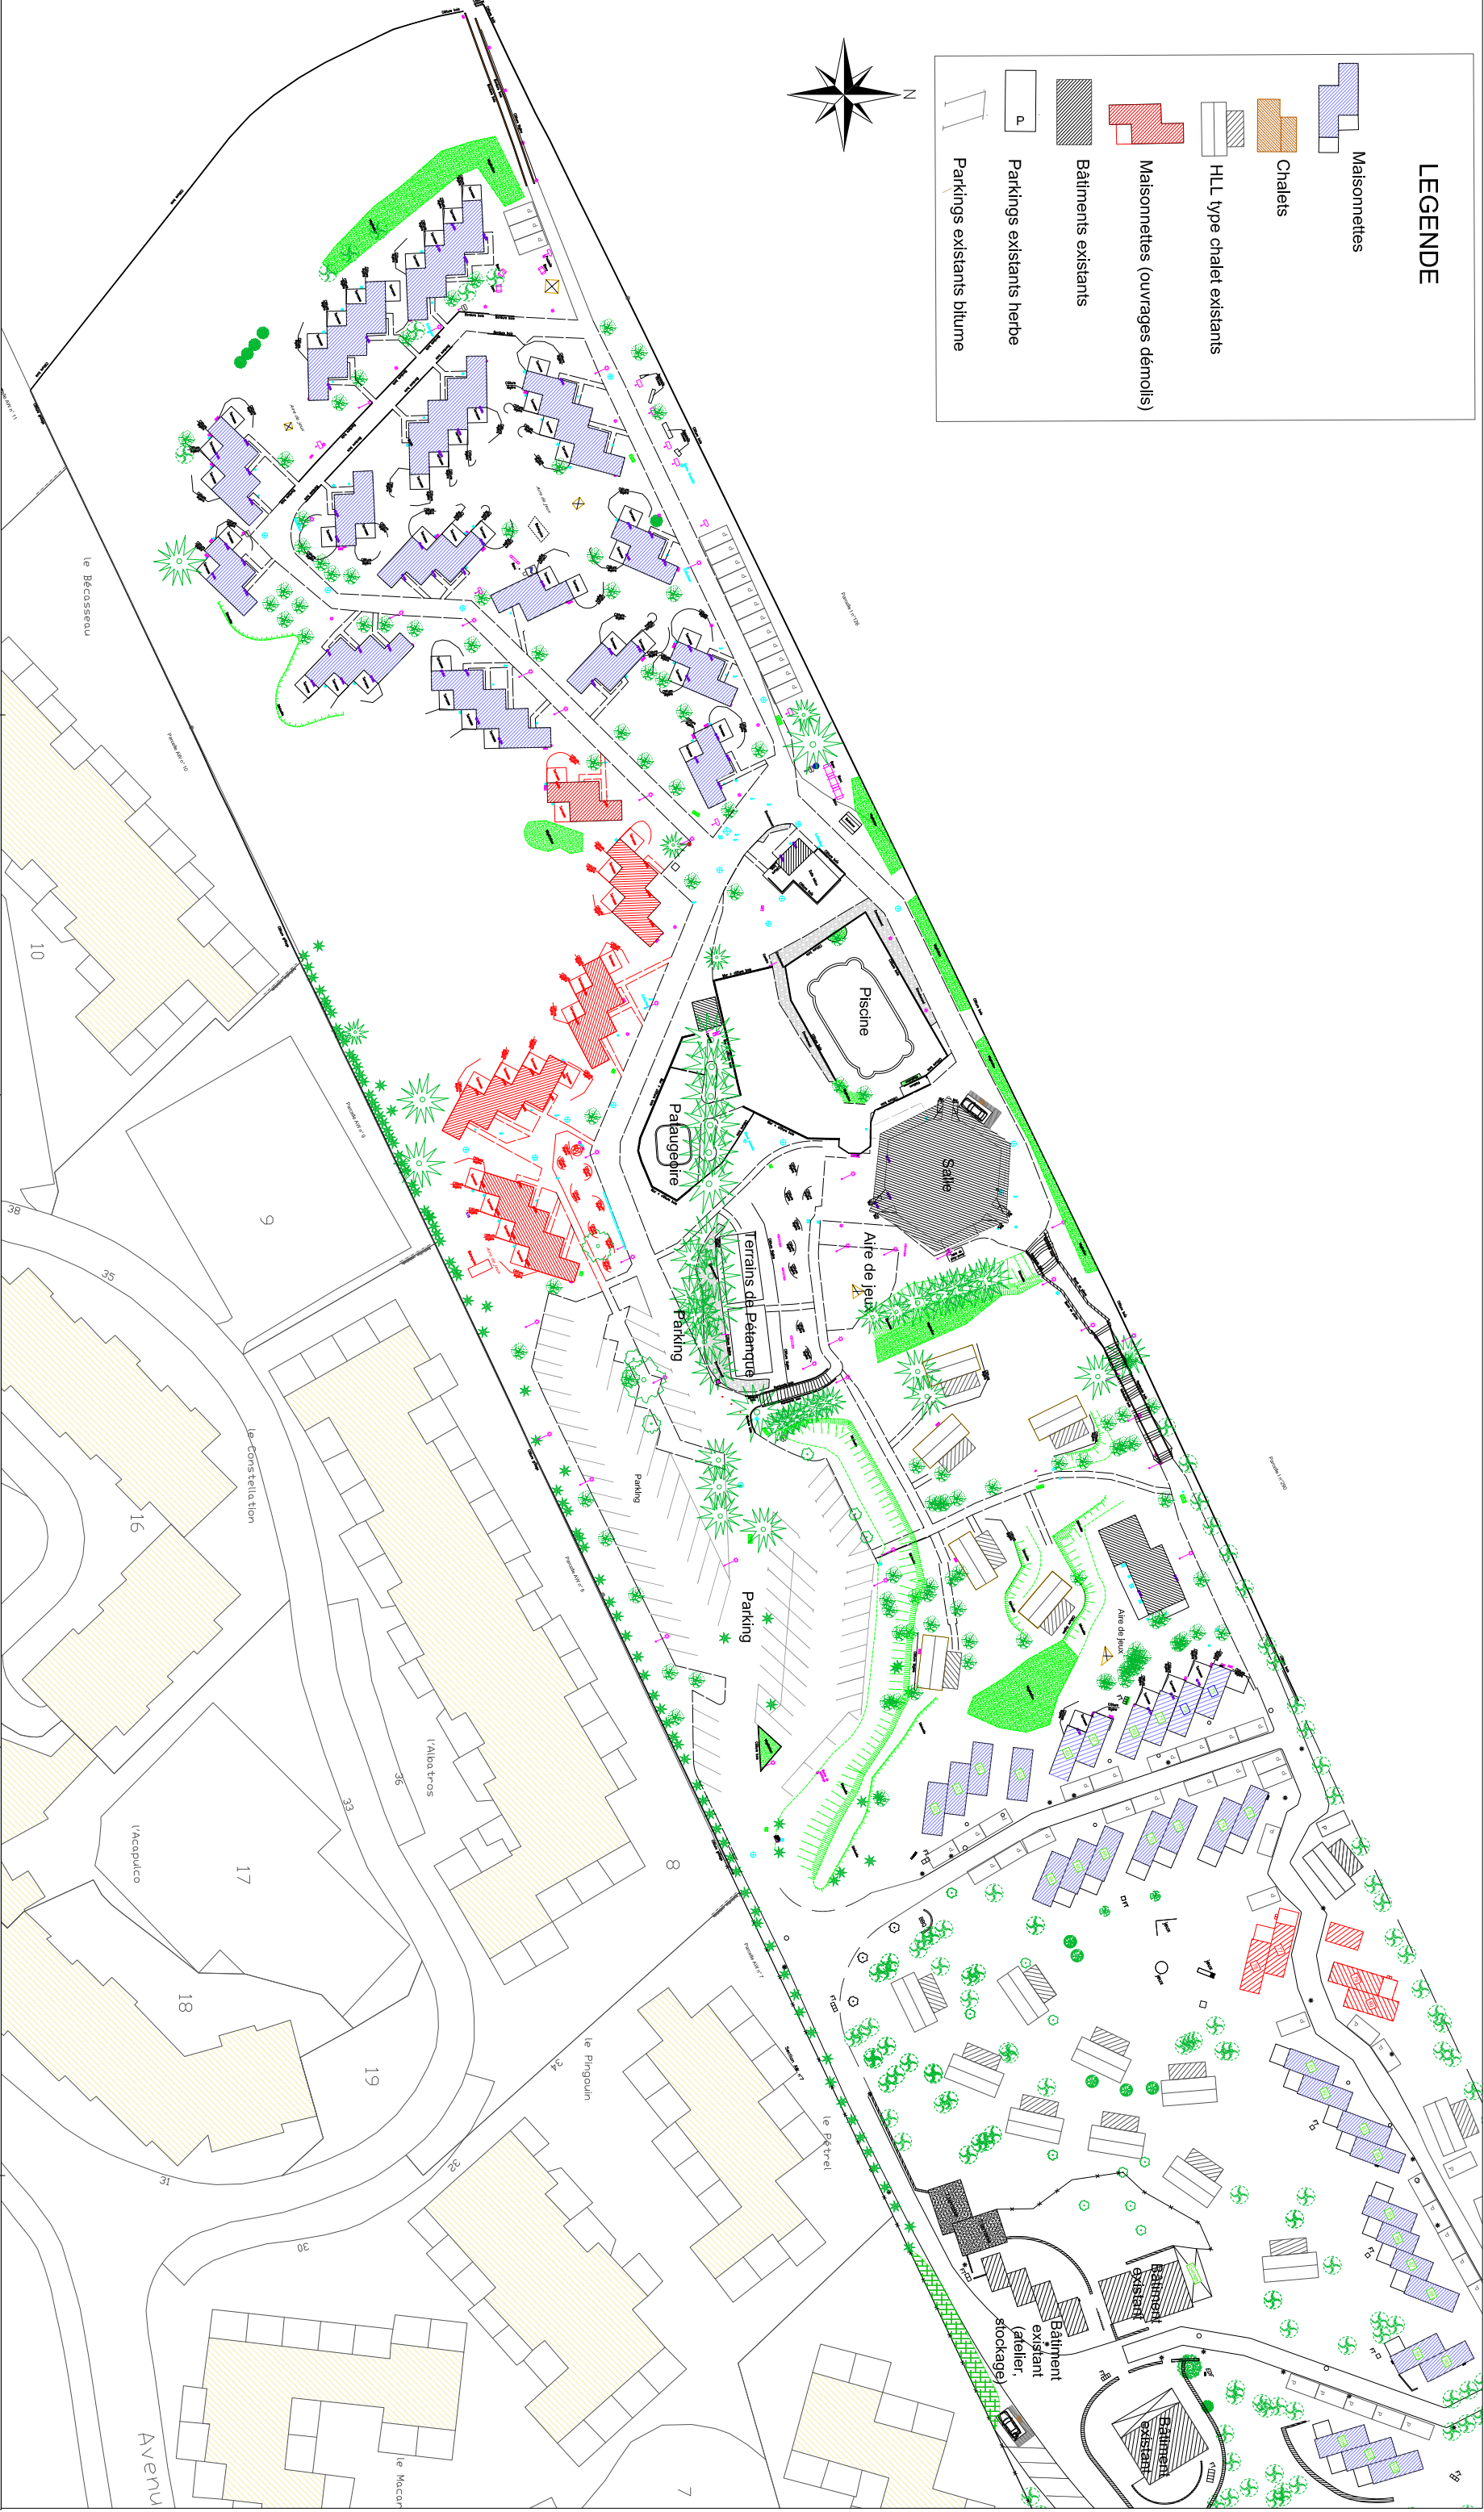

ATELIER 9

Philippe BELLOCCO ARCHITECTE

9, Rue de la Chapelle 34470 PEROLS

06 84 37 35 59

Mail : bellocqph@wanadoo.fr

N° Siret : 837 606 953 00011

Architecte :

ATELIER 9

Philippe BELLOCCO ARCHITECTE

9 rue de la Chapelle 34470 PEROLS

Port. : 06.84.37.35.59.

email : bellocqph@wanadoo.fr

Bureau d'études - Maître d'oeuvre :

ATECA

5 allée des Combes de Goudy 19270 USSAC

Portable : 06.08.54.63.02.

email : ateca19@wanadoo.fr

Maître d'ouvrage:

SAS BEC HOLIDAY

57 avenue des Petits Becs -85270 SAINT-HILAIRE DE RIEZ

Phase:

A1 - A2

Permis d'aménager (démolition)

Echelle:

1/1000ème

Format:

A3

Date:

28/05/2025

Pièce:

Plan de masse

Vue rapprochée Zone 2