


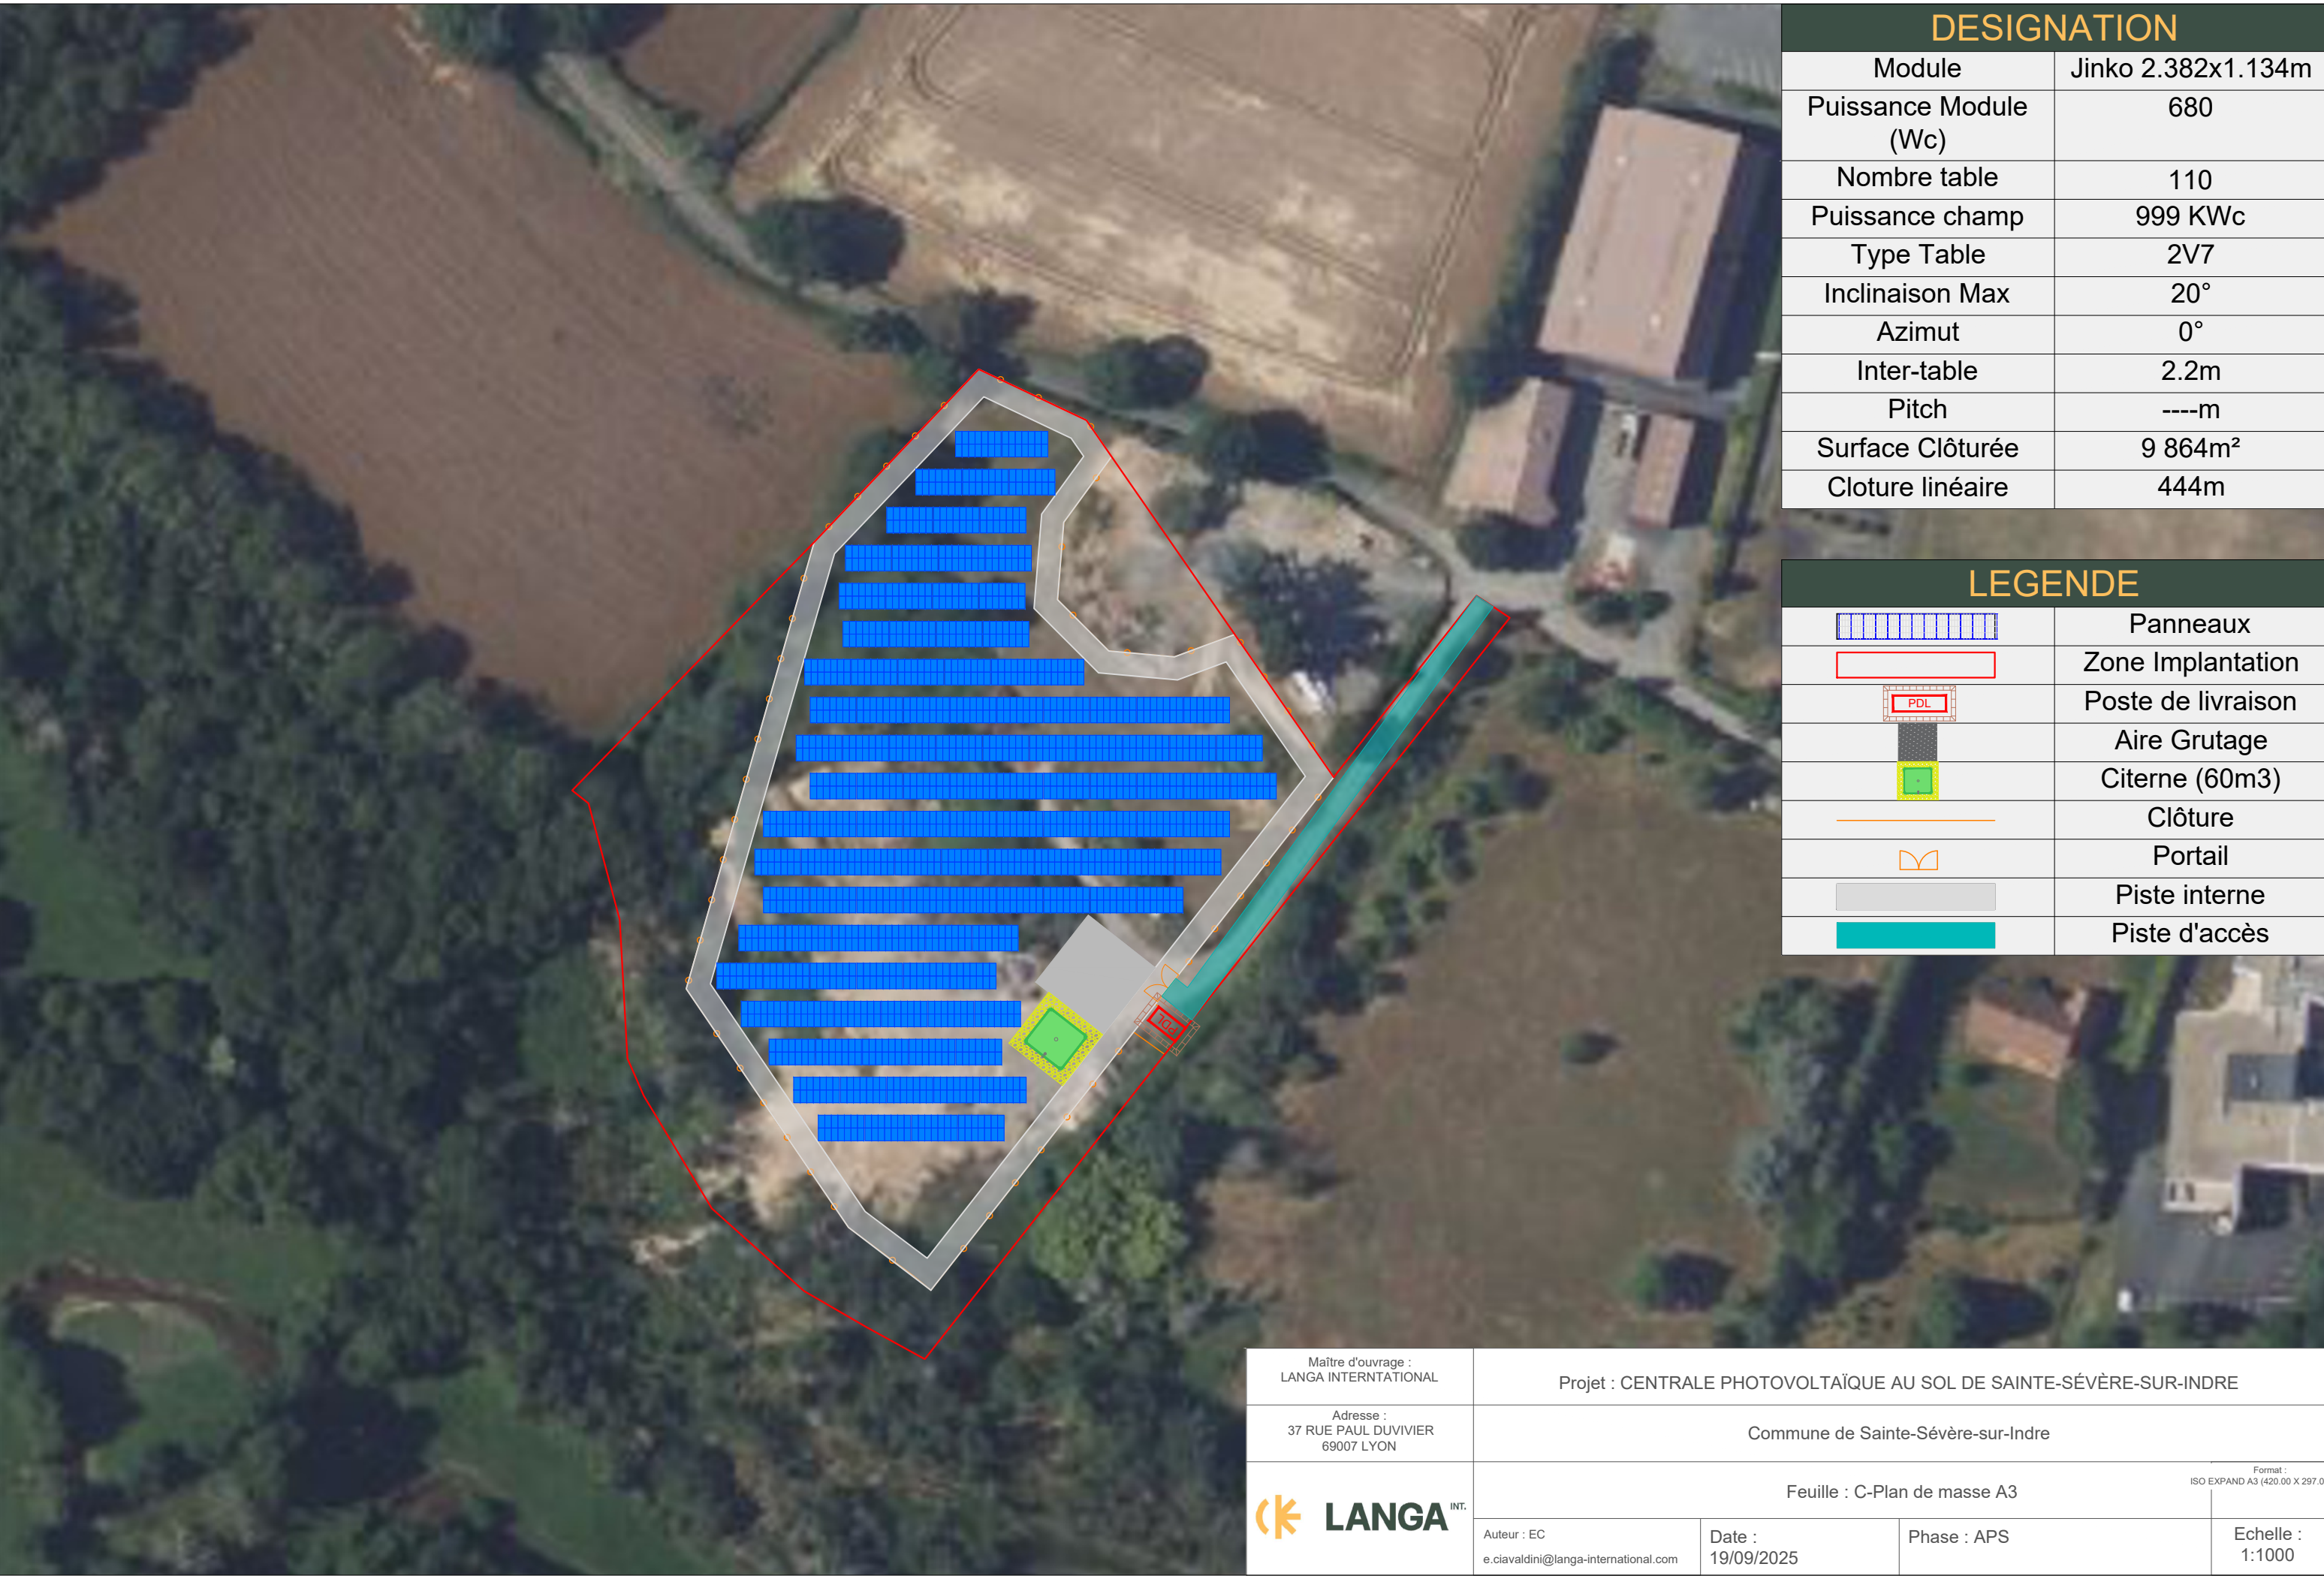

DESIGNATION	
Module	Jinko 2.382x1.134m
Puissance Module (Wc)	680
Nombre table	110
Puissance champ	999 KWc
Type Table	2V7
Inclinaison Max	20°
Azimut	0°
Inter-table	2.2m
Pitch	----m
Surface Clôturée	9 864m²
Cloture linéaire	444m

LEGENDE	
	Panneaux
	Zone Implantation
	Poste de livraison
	Aire Grutage
	Citerne (60m3)
	Clôture
	Portail
	Piste interne
	Piste d'accès

Maître d'ouvrage : LANGA INTERNATIONAL		Projet : CENTRALE PHOTOVOLTAÏQUE AU SOL DE SAINTE-SÉVÈRE-SUR-INDRE		
Adresse : 37 RUE PAUL DUVIVIER 69007 LYON		Commune de Sainte-Sévère-sur-Indre		
		Feuille : C-Plan de masse A3		Format : ISO EXPAND A3 (420.00 X 297.0)
		Auteur : EC e.ciavaldini@langa-international.com	Date : 19/09/2025	Phase : APS Echelle : 1:1000