


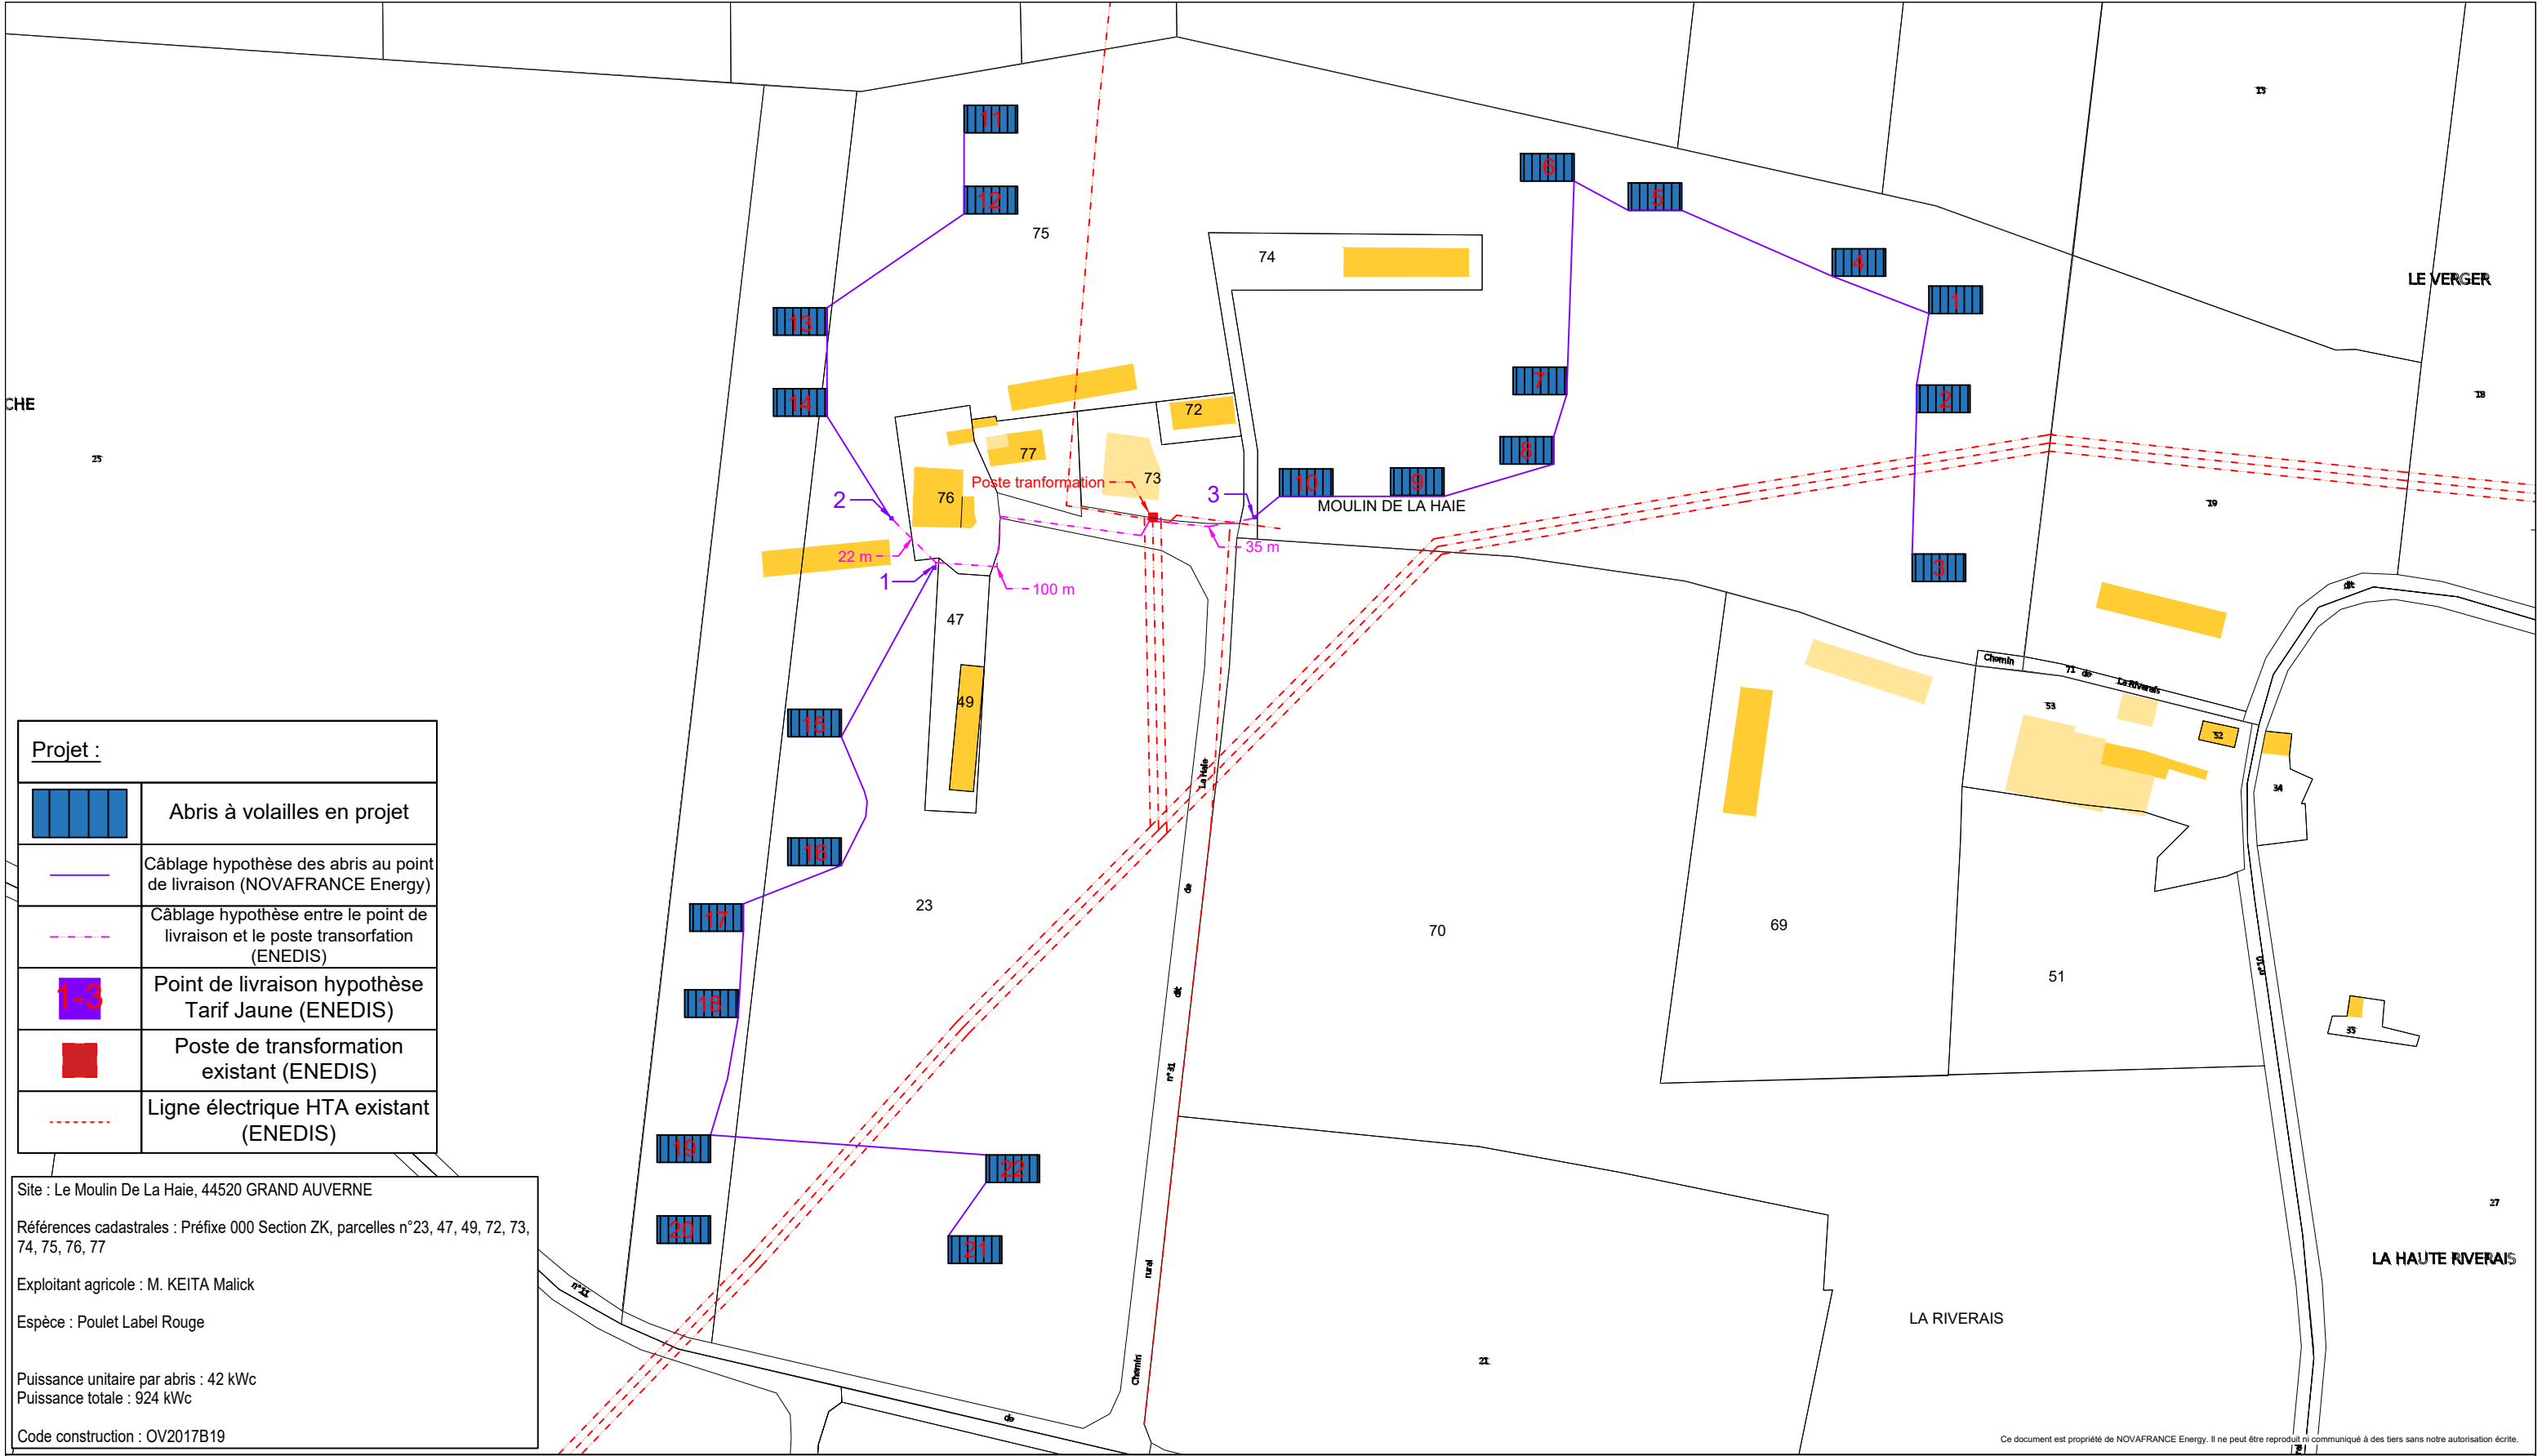

Projet :

	Abris à volailles en projet
	Câblage hypothèse des abris au point de livraison (NOVAFRANCE Energy)
	Câblage hypothèse entre le point de livraison et le poste trnsorfation (ENEDIS)
	Point de livraison hypothèse Tarif Jaune (ENEDIS)
	Poste de transformation existant (ENEDIS)
	Ligne électrique HTA existant (ENEDIS)

Site : Le Moulin De La Haie, 44520 GRAND AUVERNE

Références cadastrales : Préfixe 000 Section ZK, parcelles n°23, 47, 49, 72, 73, 74, 75, 76, 77

Exploitant agricole : M. KEITA Malick

Espèce : Poulet Label Rouge

Puissance unitaire par abris : 42 kWc
Puissance totale : 924 kWc

Code construction : OV2017B19


NOVAFRANCE Energy
Arteparc de Bachasson - Bât C
Rue de la carrière de Bachasson
13590 MEYREUIL
tél : 04.86.91.49.01
contactpc@novafranceenergy.com
www.novafranceenergy.fr

DATE	NOM	PHASE
24/09/2025	DA	Création

Construction de 22 abris à volailles avec toiture équipée de modules photovoltaïques

Plan de masse - raccordement

Echelle : 1:2250
Dossier : KEITA 44BJ032A100
Page : 01
Format : A3

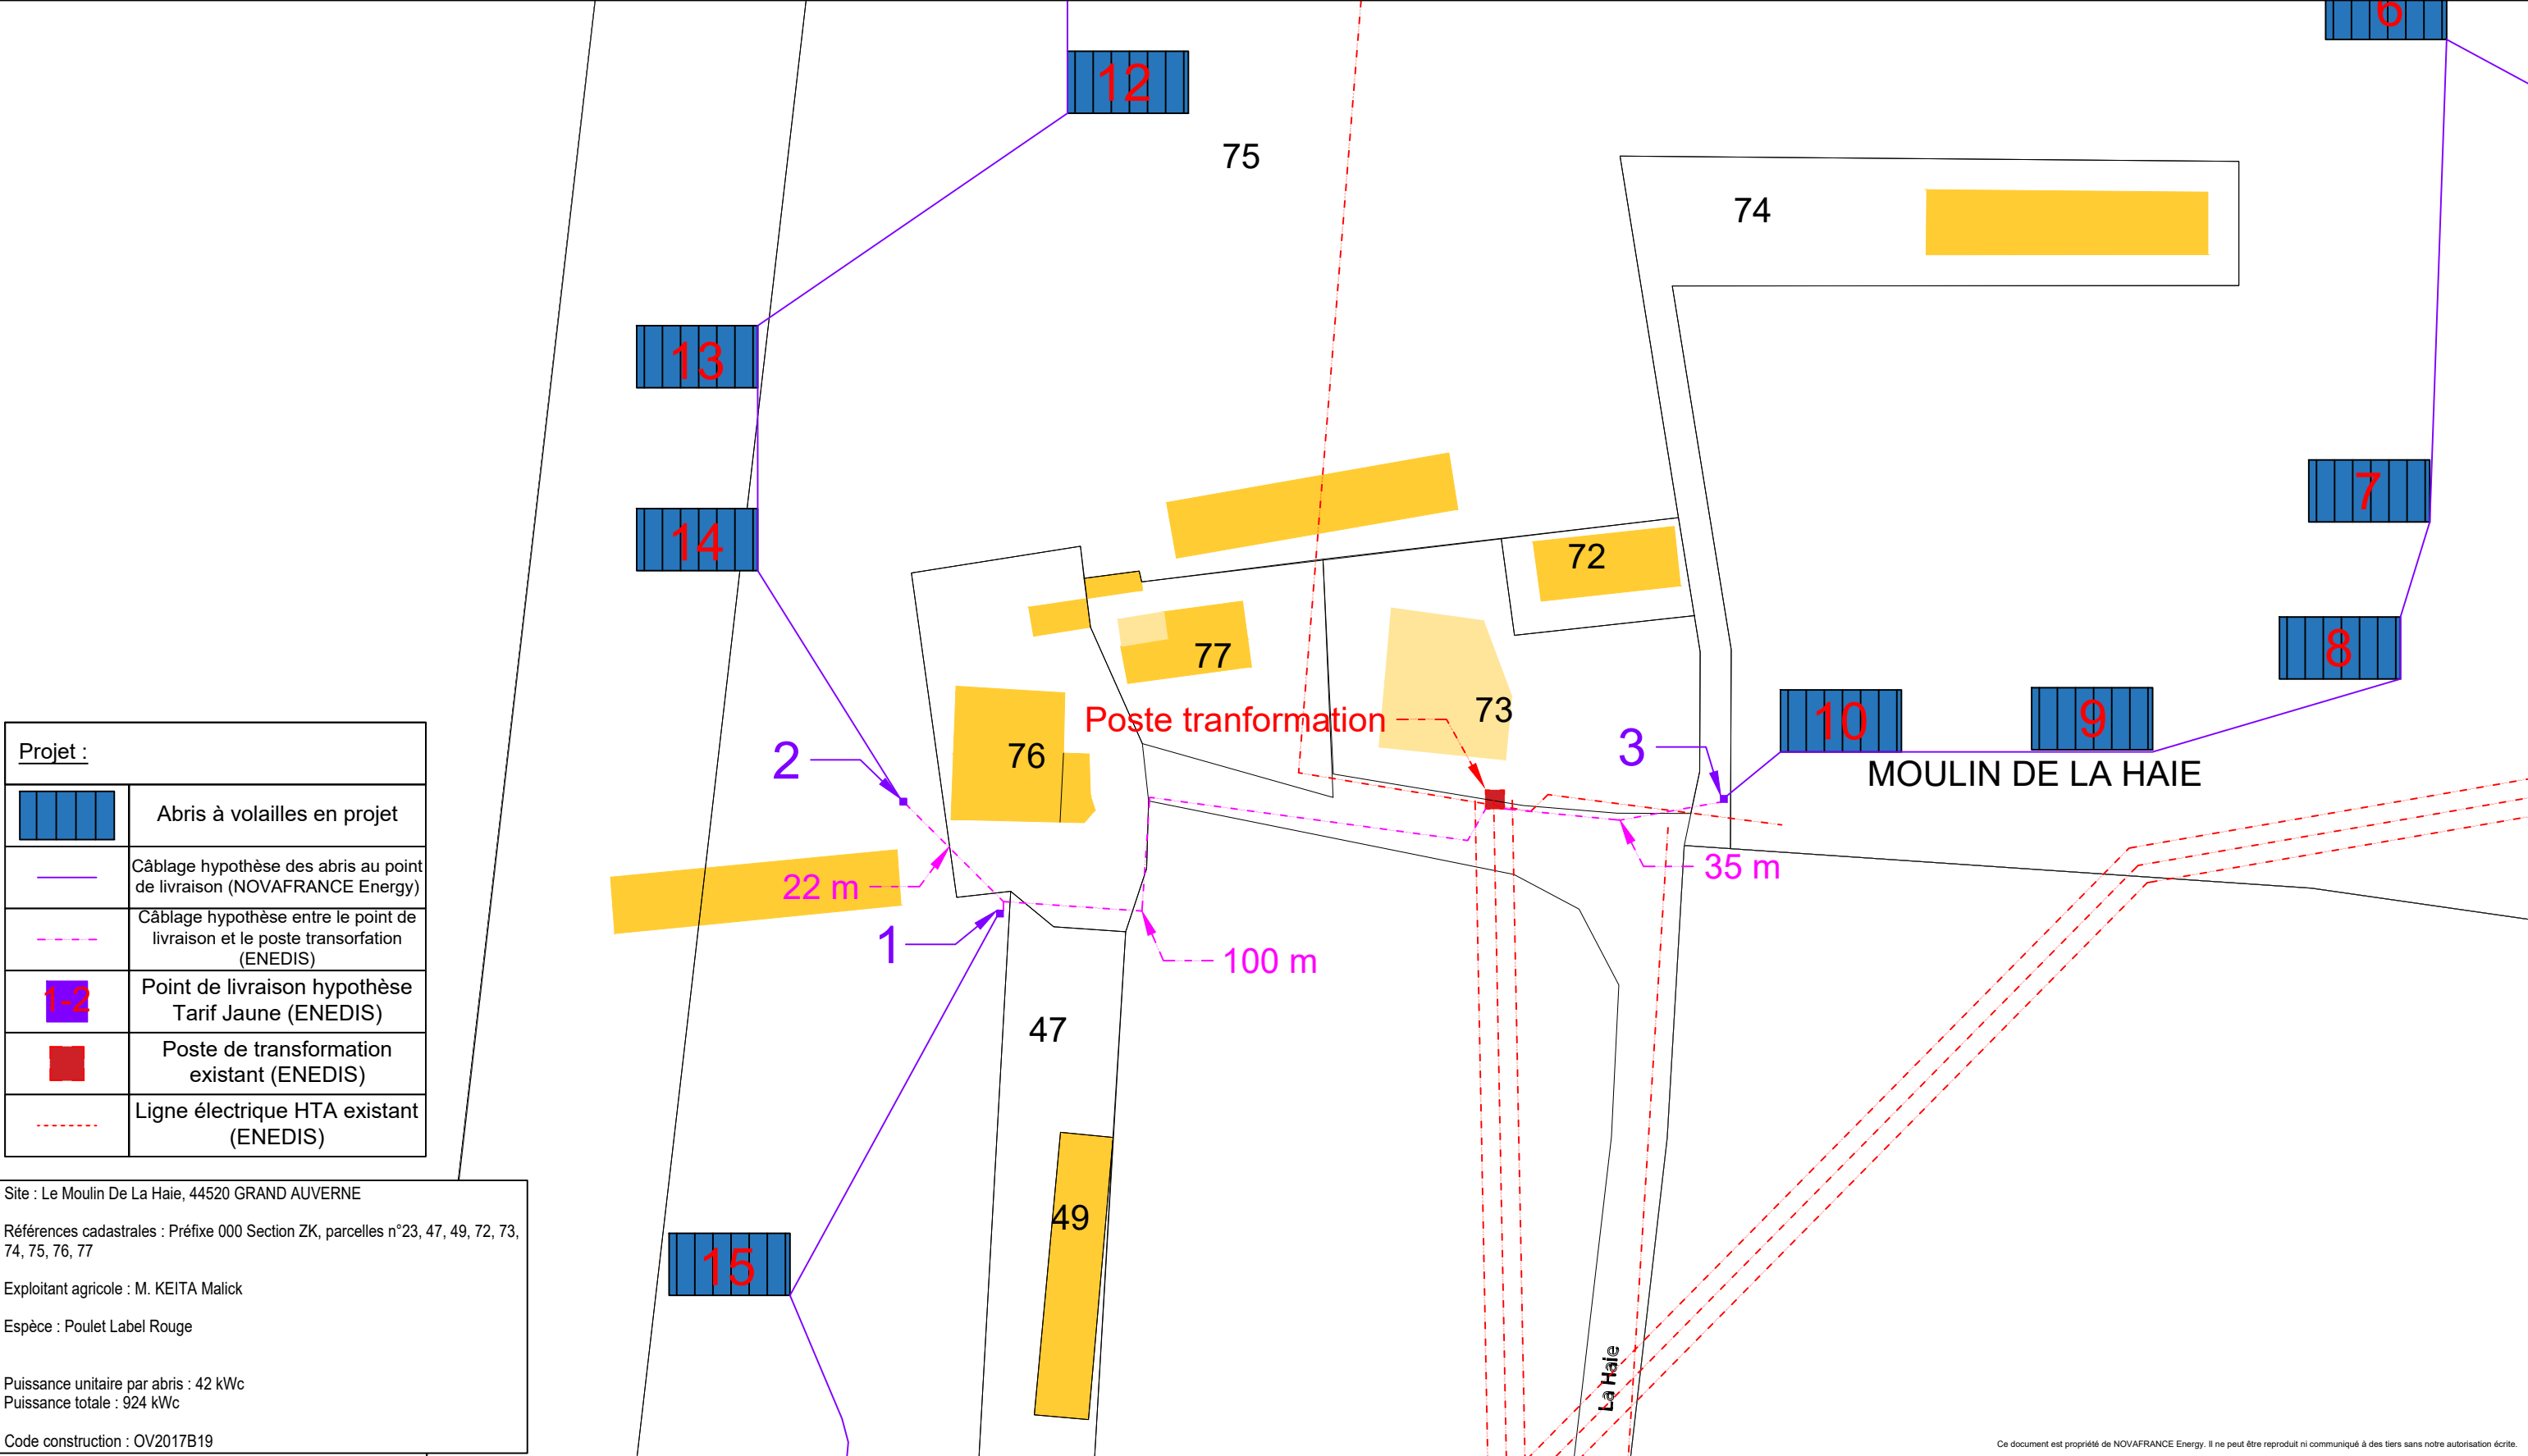

Projet :	
	Abris à volailles en projet
	Câblage hypothèse des abris au point de livraison (NOVAFRANCE Energy)
	Câblage hypothèse entre le point de livraison et le poste transorfation (ENEDIS)
	Point de livraison hypothèse Tarif Jaune (ENEDIS)
	Poste de transformation existant (ENEDIS)
	Ligne électrique HTA existant (ENEDIS)

Site : Le Moulin De La Haie, 44520 GRAND AUVERNE

Références cadastrales : Préfixe 000 Section ZK, parcelles n°23, 47, 49, 72, 73, 74, 75, 76, 77

Exploitant agricole : M. KEITA Malick

Espèce : Poulet Label Rouge

Puissance unitaire par abris : 42 kWc
Puissance totale : 924 kWc

Code construction : OV2017B19



NOVAFRANCE Energy
Arteparc de Bachasson - Bât C
Rue de la carrière de Bachasson
13590 MEYREUIL
tél : 04.86.91.49.01
contactpc@novafranceenergy.com
www.novafranceenergy.fr

DATE	NOM	PHASE
24/09/2025	DA	Création

Construction de 22 abris à volailles avec toiture équipée de modules photovoltaïques

Plan de masse - raccordement zoomé

Echelle : 1:1000
Dossier : KEITA 44BJ032A100
Page : 01
Format : A3

Ce document est propriété de NOVAFRANCE Energy. Il ne peut être reproduit ni communiqué à des tiers sans notre autorisation écrite.