




SURFACES EXTÉRIEURES - EXISTANT	
ESPACE VERT	Superficie (m²) 6 189,6
VOIRIES/DALLES IMPERMEABLES	810,6

SURFACES EXTÉRIEURES - PROJET	
BATIMENT	Superficie (m²) 1 063,2
ESPACES VERTS	1 388,1
STATIONNEMENT PERMEABLE	2 312,0
VOIRIE IMPERMEABLE	2 236,7

VOIRIE IMPERMEABLE (SERVITUDE HORS FONCIER)	409,7
---	-------


Arbres Supprimés : bosquets 400 m² + alignement d'arbres 20ml + arbres 1 et 2
Zone de compensation créée : plantation d'arbres et arbustes sur 1 100 m²

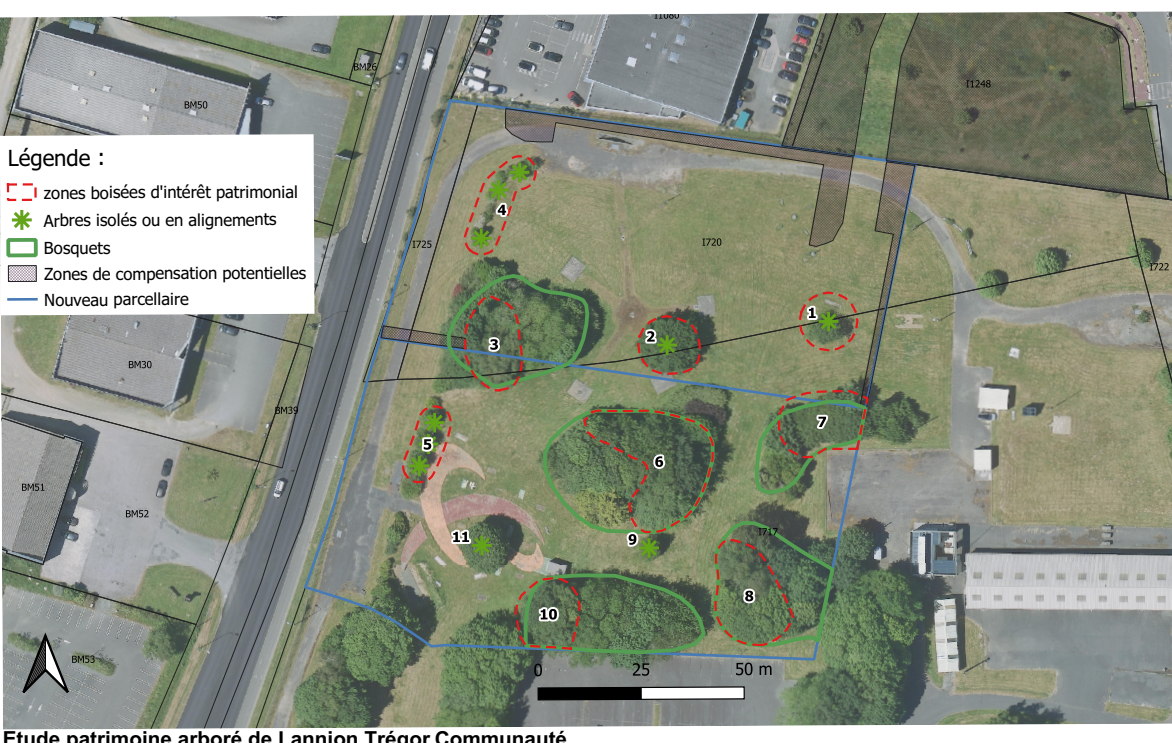

Construction d'une concession automobile
Rue Lucien Vidie
Espace d'activité Cruguil
22300 - LANNION

CAS PAR CAS

Pièce 5 (b)

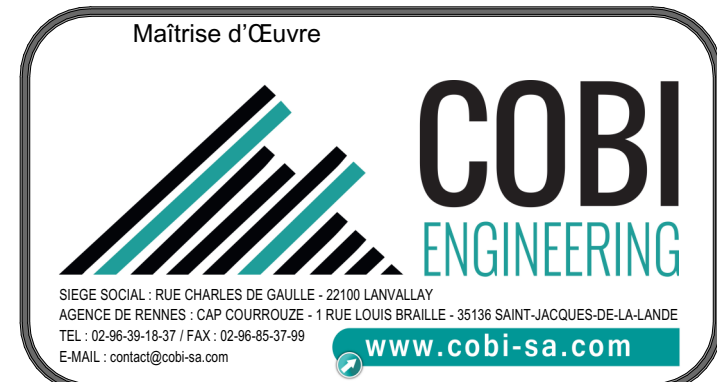

Date
30/09/2025
Echelle
1:250
N°
24-215-18

PLAN MASSE PROJET -
IMPLANTATION