




BABEL

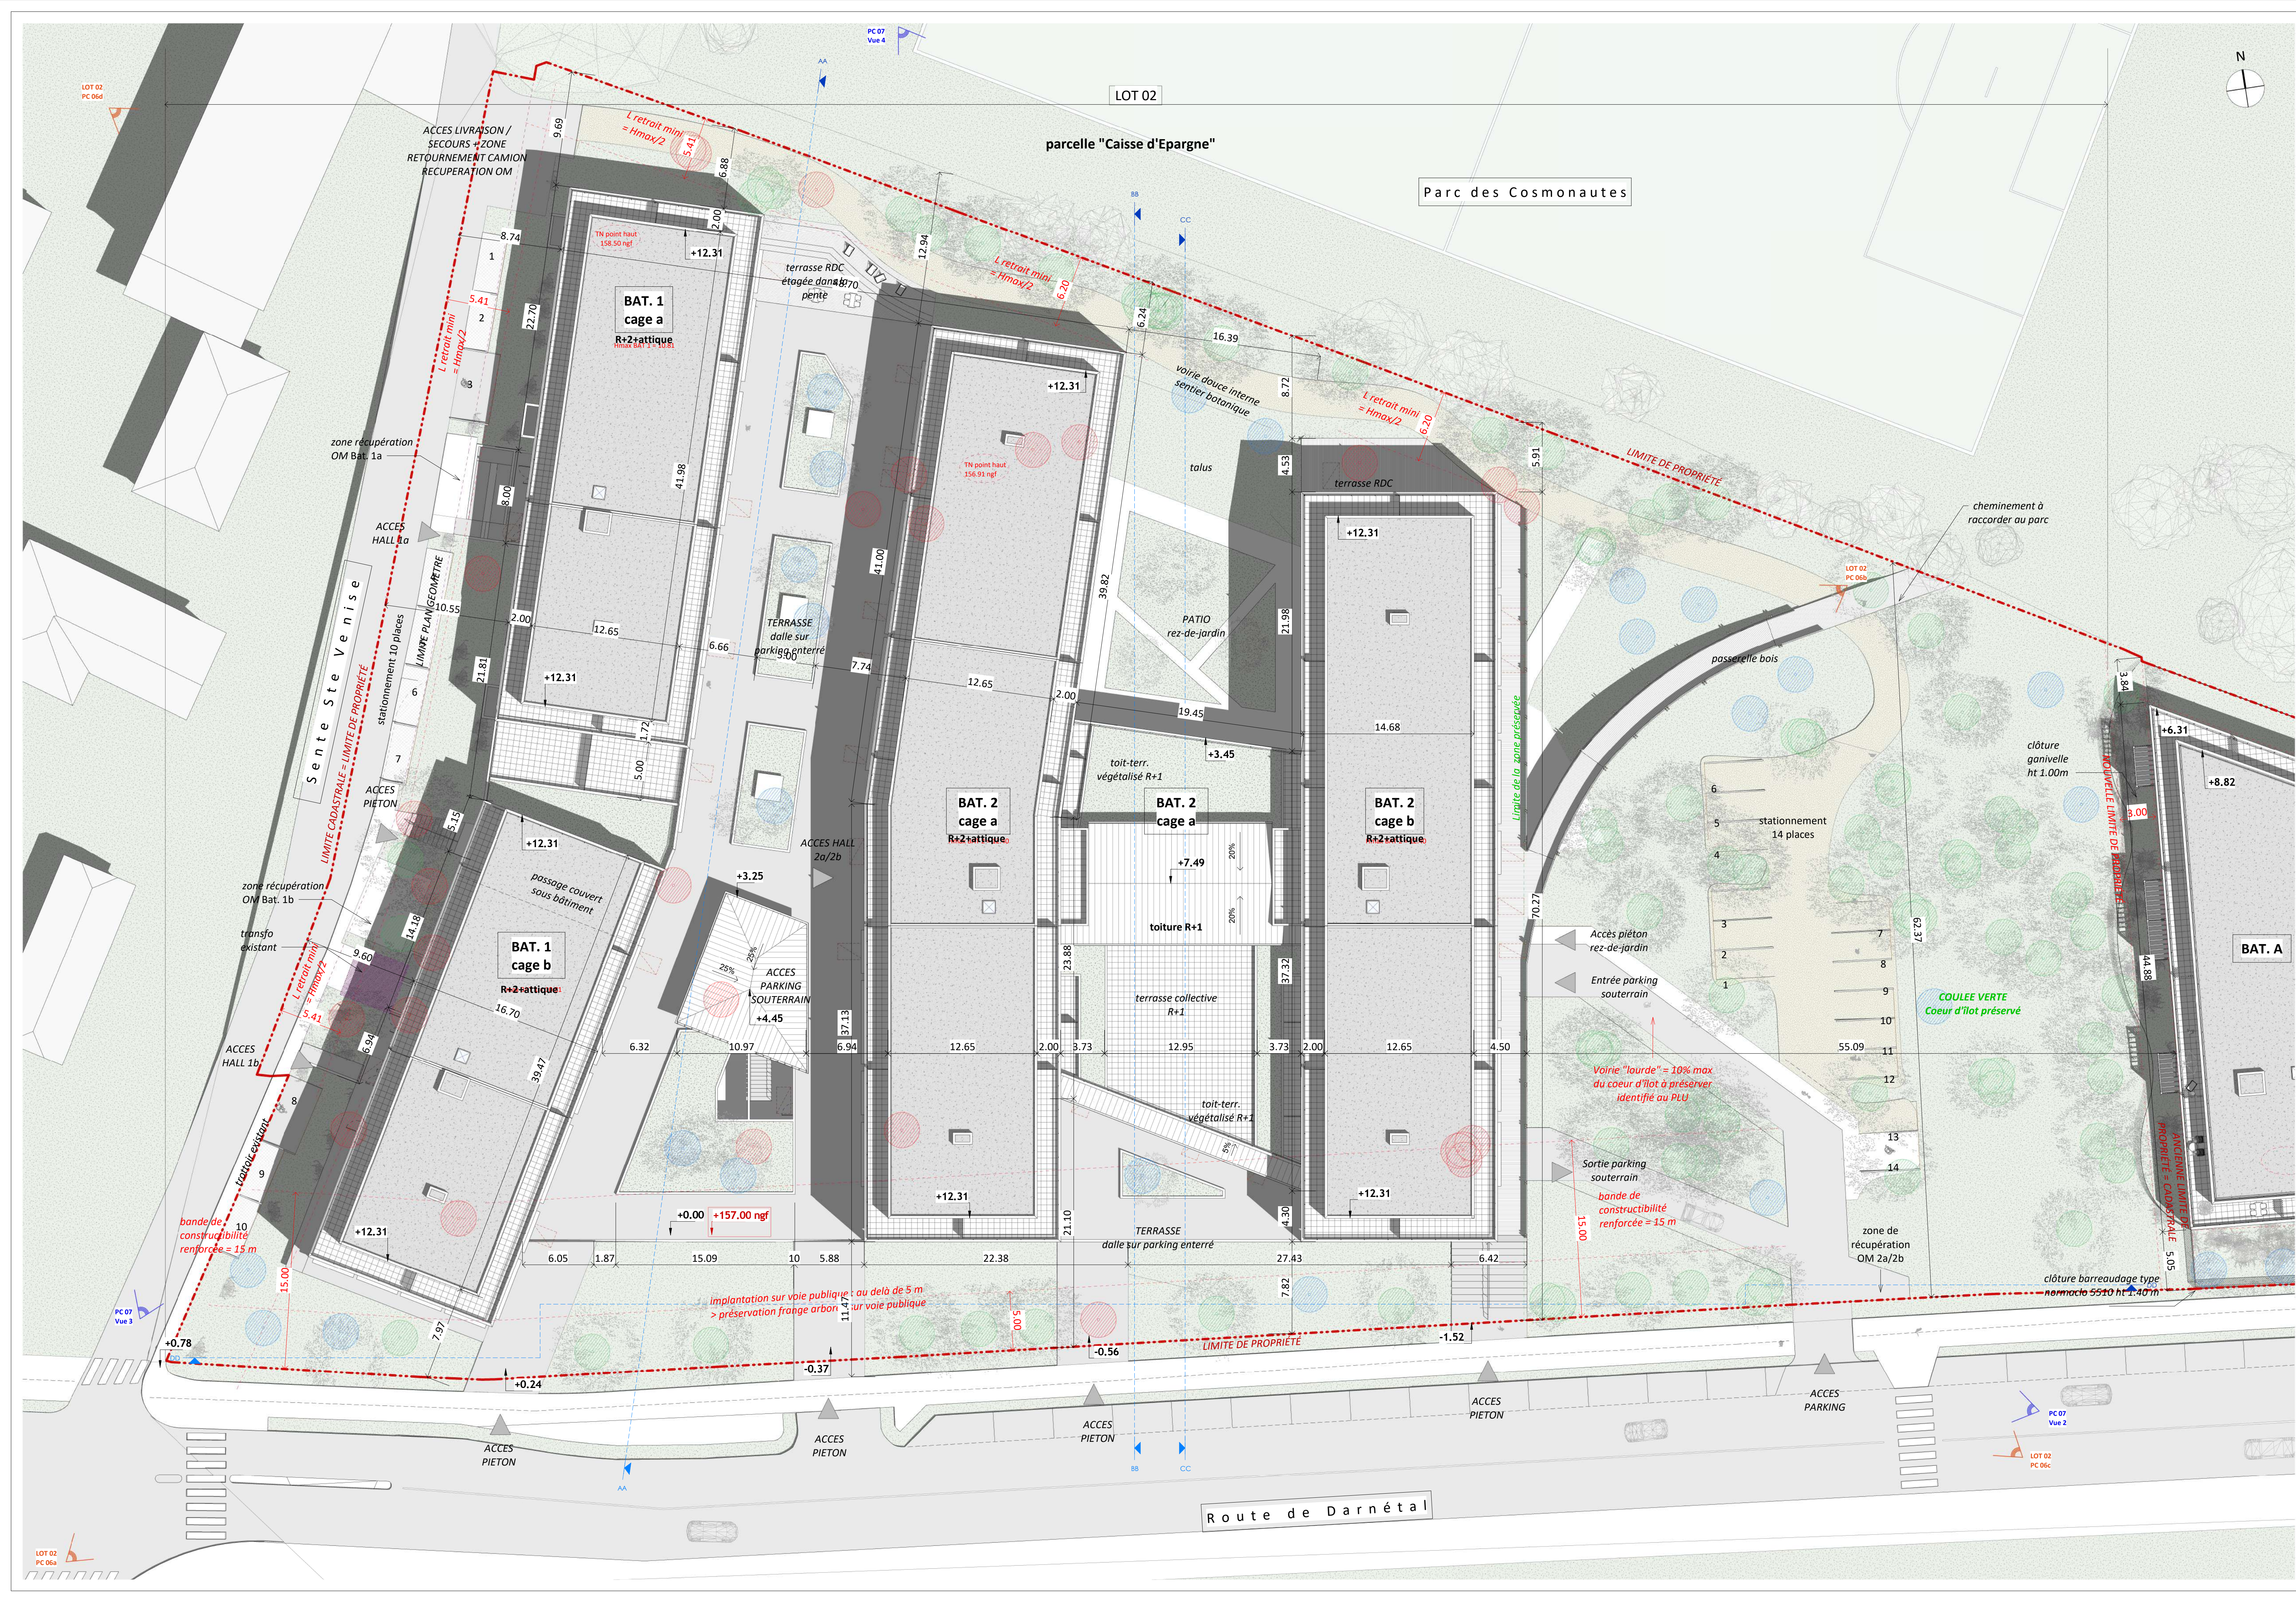

MAITRISE D'OUVRAGE :
ANANAS Promotion
107, allée François Mitterrand - 76 100 Rouen

MAITRISE D'OEUVRE
BUREAU D'ARCHITECTURE BREARD LANCHON MOTTE - BABEL
25, rue Beauvoisine - 76 000 Rouen

T. 02 35 89 71 18
babel@babel-architectes.com

Plan de masse

Date : 22.05.2024
Echelle : 1:200
n° LOT 02 - PC 02

Nomenclature des révisions		
Numéro de révision	Date de révision	Description de la révision
	juillet 24	modif PC 01