


PLAN DE MASSE APRES PROJET
ECHELLE 1/500ème

ON 431 ZD

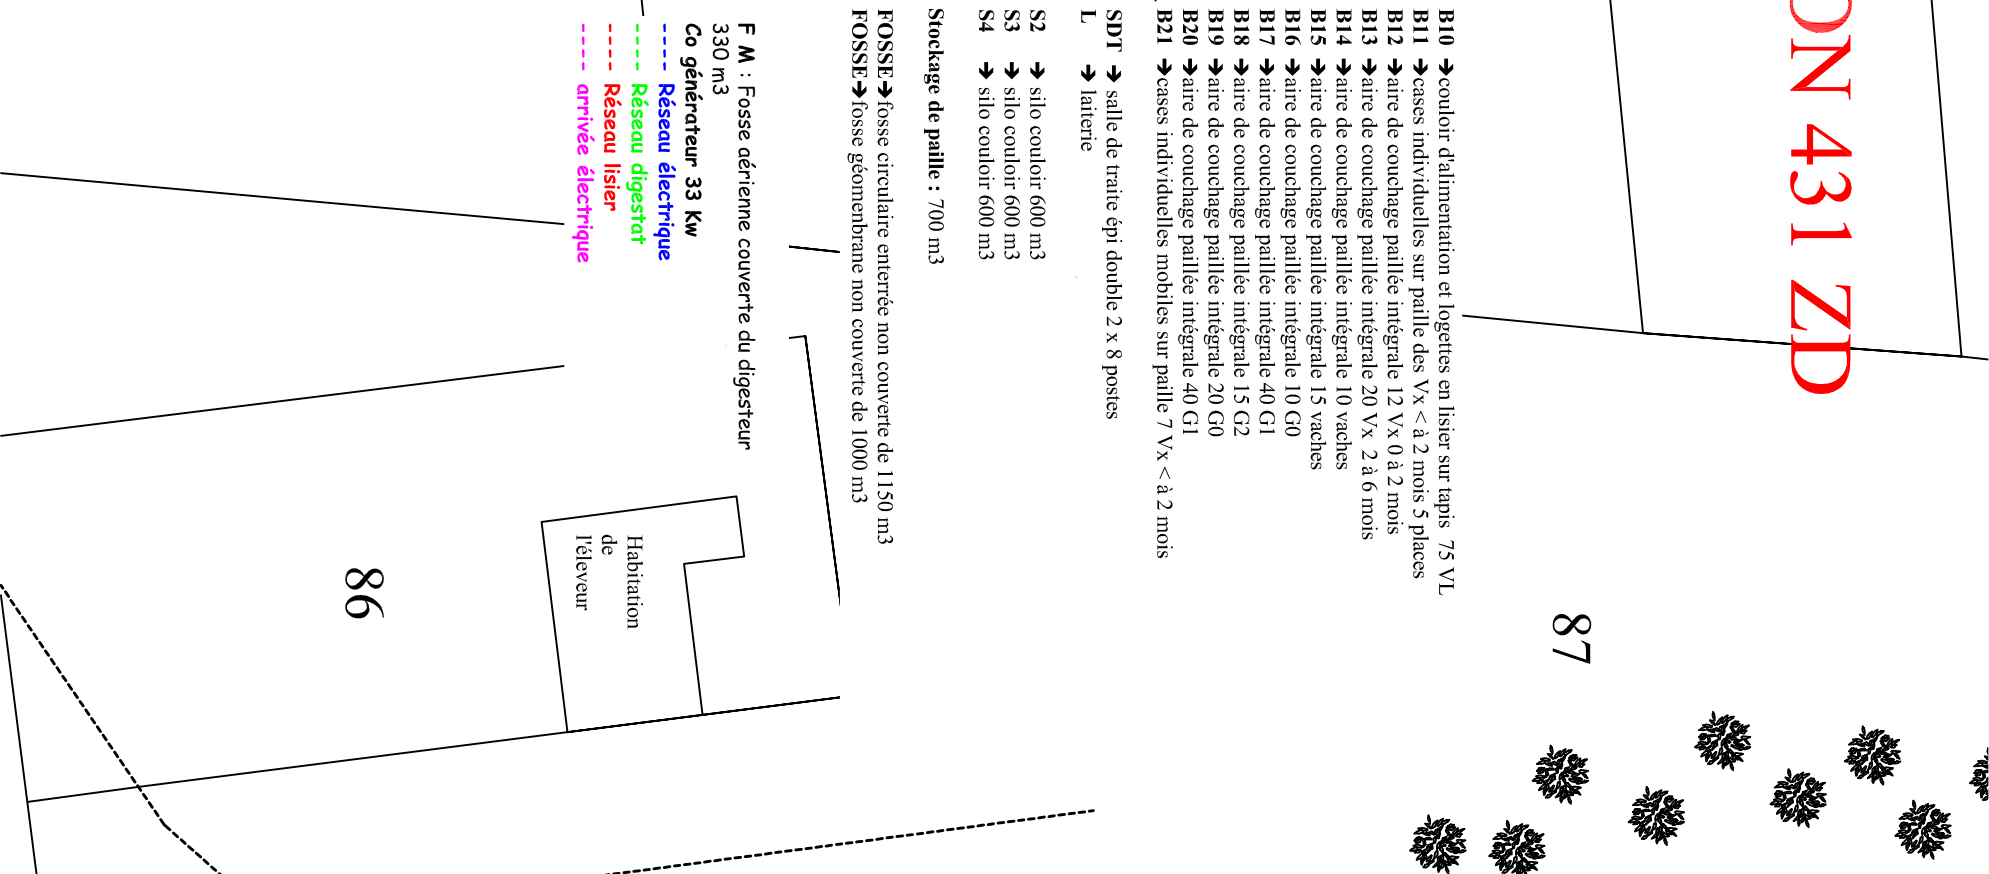

- B10 → couloir d'alimentation et logettes en lisier sur tapis 75 VL
- B11 → cases individuelles sur paille des Vx < à 2 mois 5 places
- B12 → aire de couchage paillée intégrale 12 Vx 0 à 2 mois
- B13 → aire de couchage paillée intégrale 20 Vx 2 à 6 mois
- B14 → aire de couchage paillée intégrale 10 vaches
- B15 → aire de couchage paillée intégrale 15 vaches
- B16 → aire de couchage paillée intégrale 10 G0
- B17 → aire de couchage paillée intégrale 40 G1
- B18 → aire de couchage paillée intégrale 15 G2
- B19 → aire de couchage paillée intégrale 20 G0
- B20 → aire de couchage paillée intégrale 40 G1
- B21 → cases individuelles mobiles sur paille 7 Vx < à 2 mois



SDT → salle de traite épi double 2 x 8 postes
L → laiterie

- S2 → silo couloir 600 m3
- S3 → silo couloir 600 m3
- S4 → silo couloir 600 m3

Stockage de paille : 700 m3

FOSSSE → fosse circulaire enterrée non couverte de 1150 m3
FOSSSE → fosse géomembrane non couverte de 1000 m3

F M : Fosse aérienne couverte du digesteur 330 m3
Co générateur 33 Kw

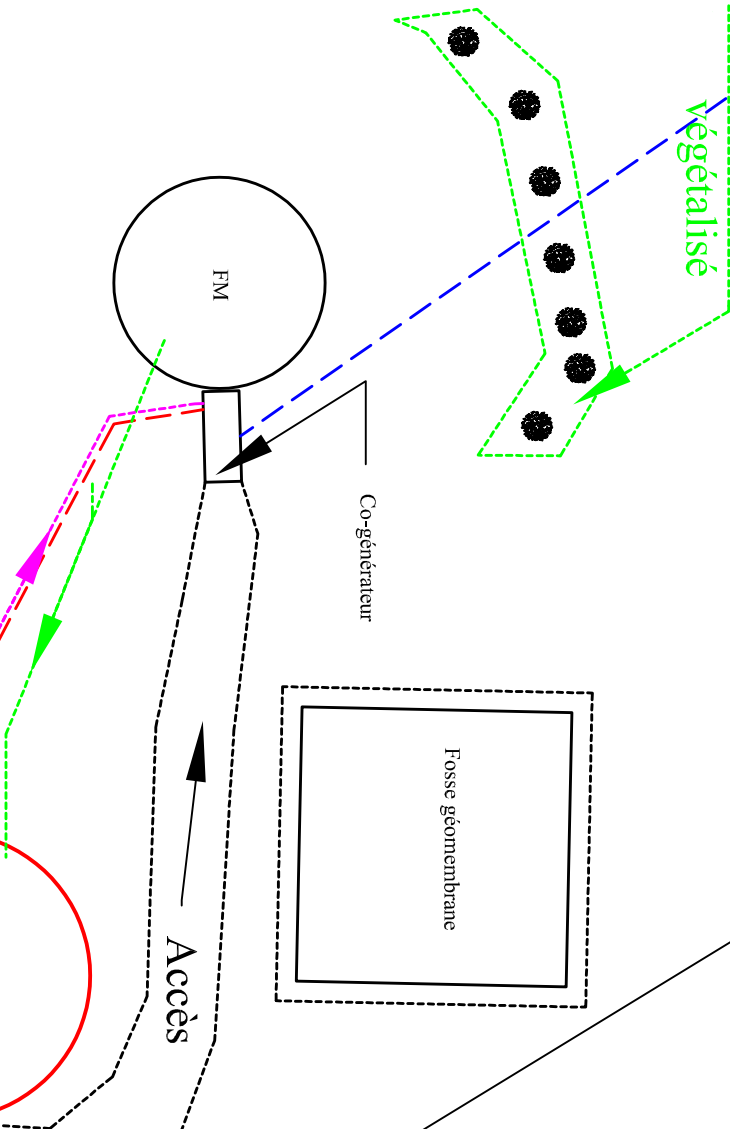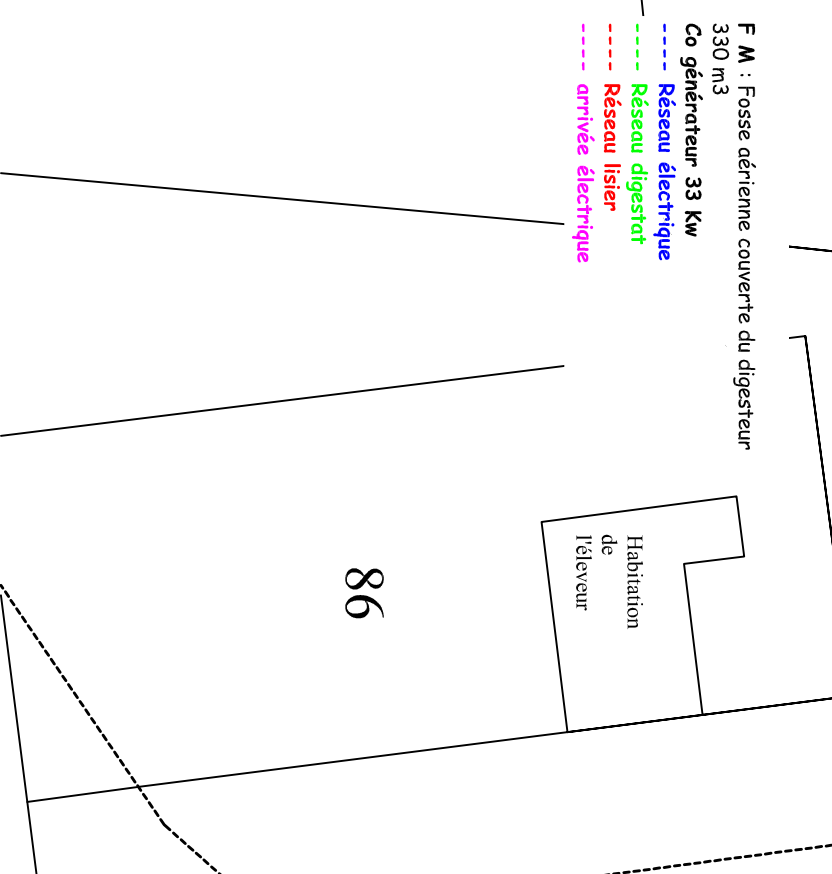

Stockage d'aliments et de matériel

