

Projet de création de logements et commerce sur la commune de PONT DE METZ

Plan masse du projet GESTION DES EAUX PLUVIALES



SODEREF
Rue NUNGESSER ET COLI - 27 006 - EVREUX
Tel : 02 77 63 10 00



8 Rue du Docteur Surry - 76 600 - LE HAVRE
Tel : 02 76 32 85 21 - Fax : 0811 382 963
Courriel : ecotone@neuf.fr
www.ecotone-ingenierie.fr

PLAN N°01

Indice : 01

01	Plan original
----	---------------

Echelle : 1/100 ème


Le : Mars 2025

Desiné par : YI

Vérifié par : CV

VUE EN PLAN

Synoptique hydraulique

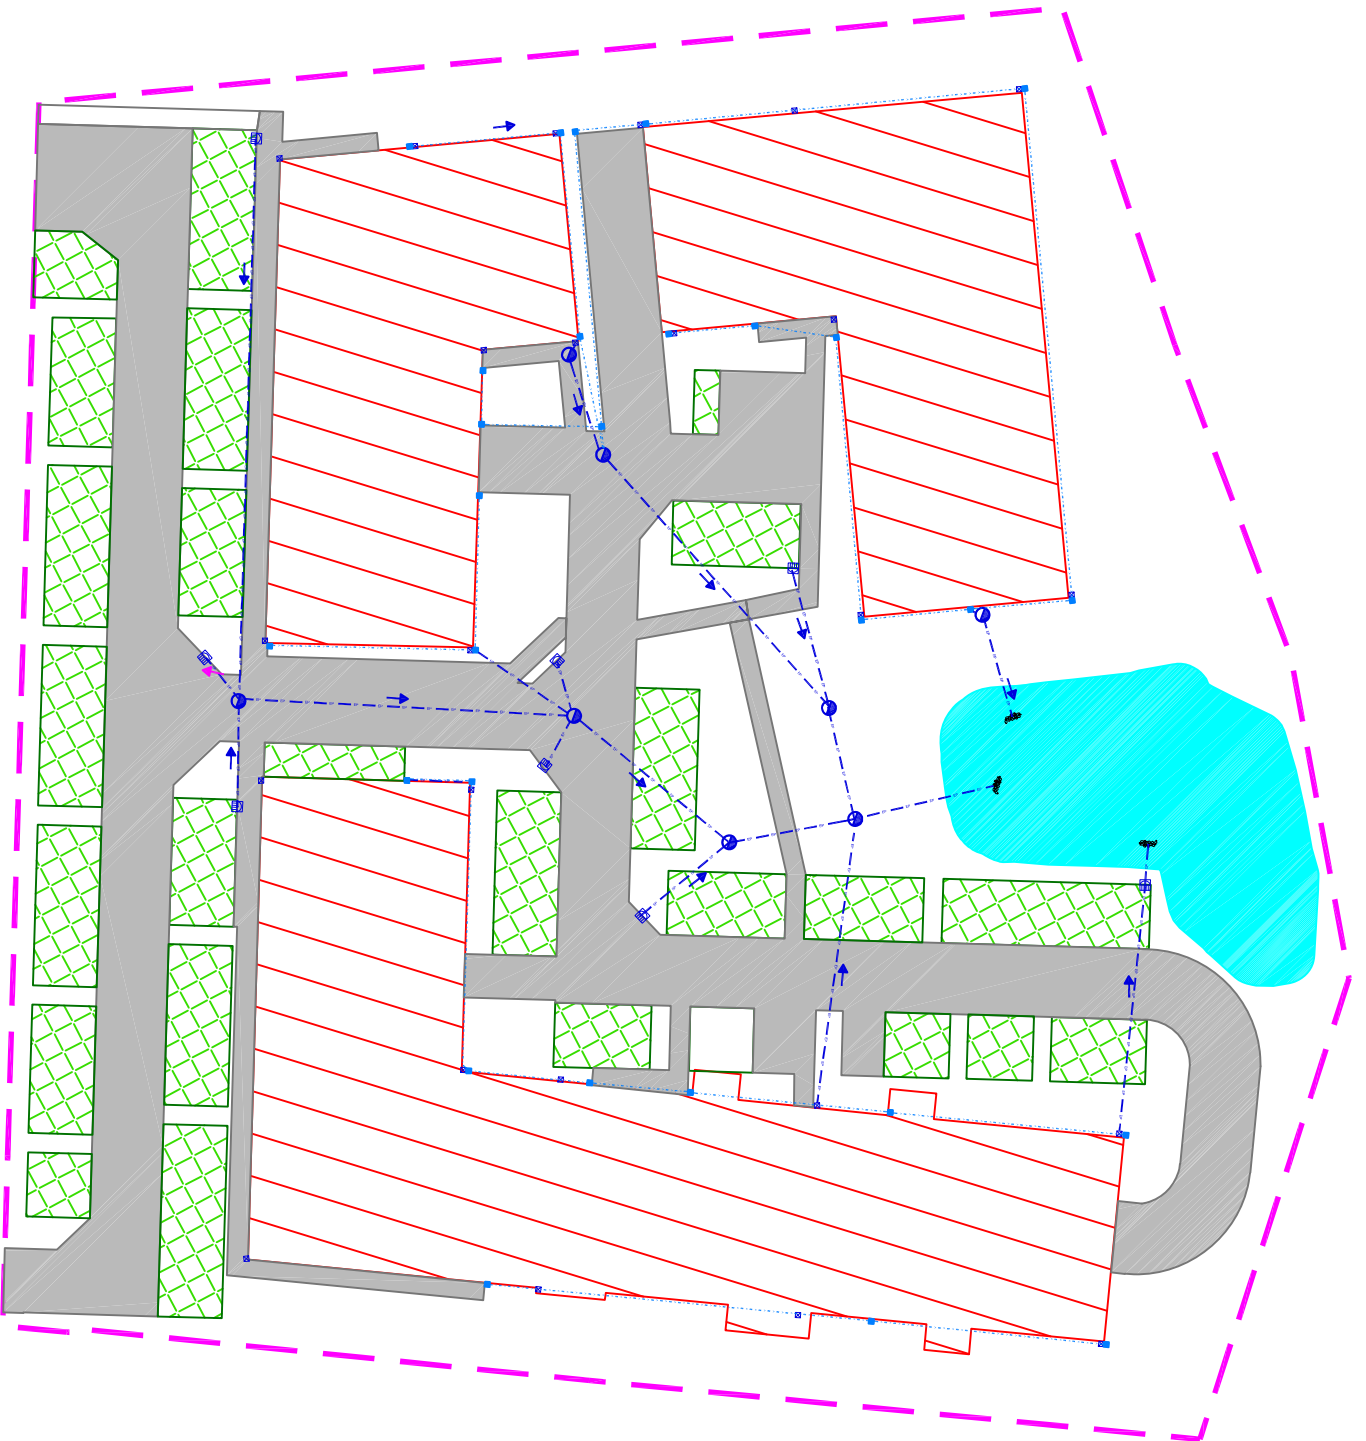

- | | | | | | | |
|---|---------------------|---|-------------------------------|---|---|---|
|  | Sens d'écoulement |  | Voie |  |  | Noue d'infiltration
(volume : 328 m ³) |
|  | Périmètre du projet |  | Stationnement
en evergreen | | | |
|  | Canalisation |  | Bâtiments | | | |

Volume nécessaire pour assurer la protection centennale du projet : 312 m³

Volume retenu dans l'ouvrage d'infiltration : 328 m³

Rejet par infiltration dans le sol de 4,11/s

