


LEGENDE

-  Panneaux photovoltaïques
-  Local électrique : 6,2*2,68*3,63m
(poste de livraison et transformateur)
-  Bâche incendie de 60 m³ :
8,08*7,40*1,5 m
-  Voirie légère
-  Arbre existant
-  Accès depuis la voie publique
-  Portail d'entrée : 7 m de large
-  Clôture
-  Limite cadastrale du terrain
-  Cadastre

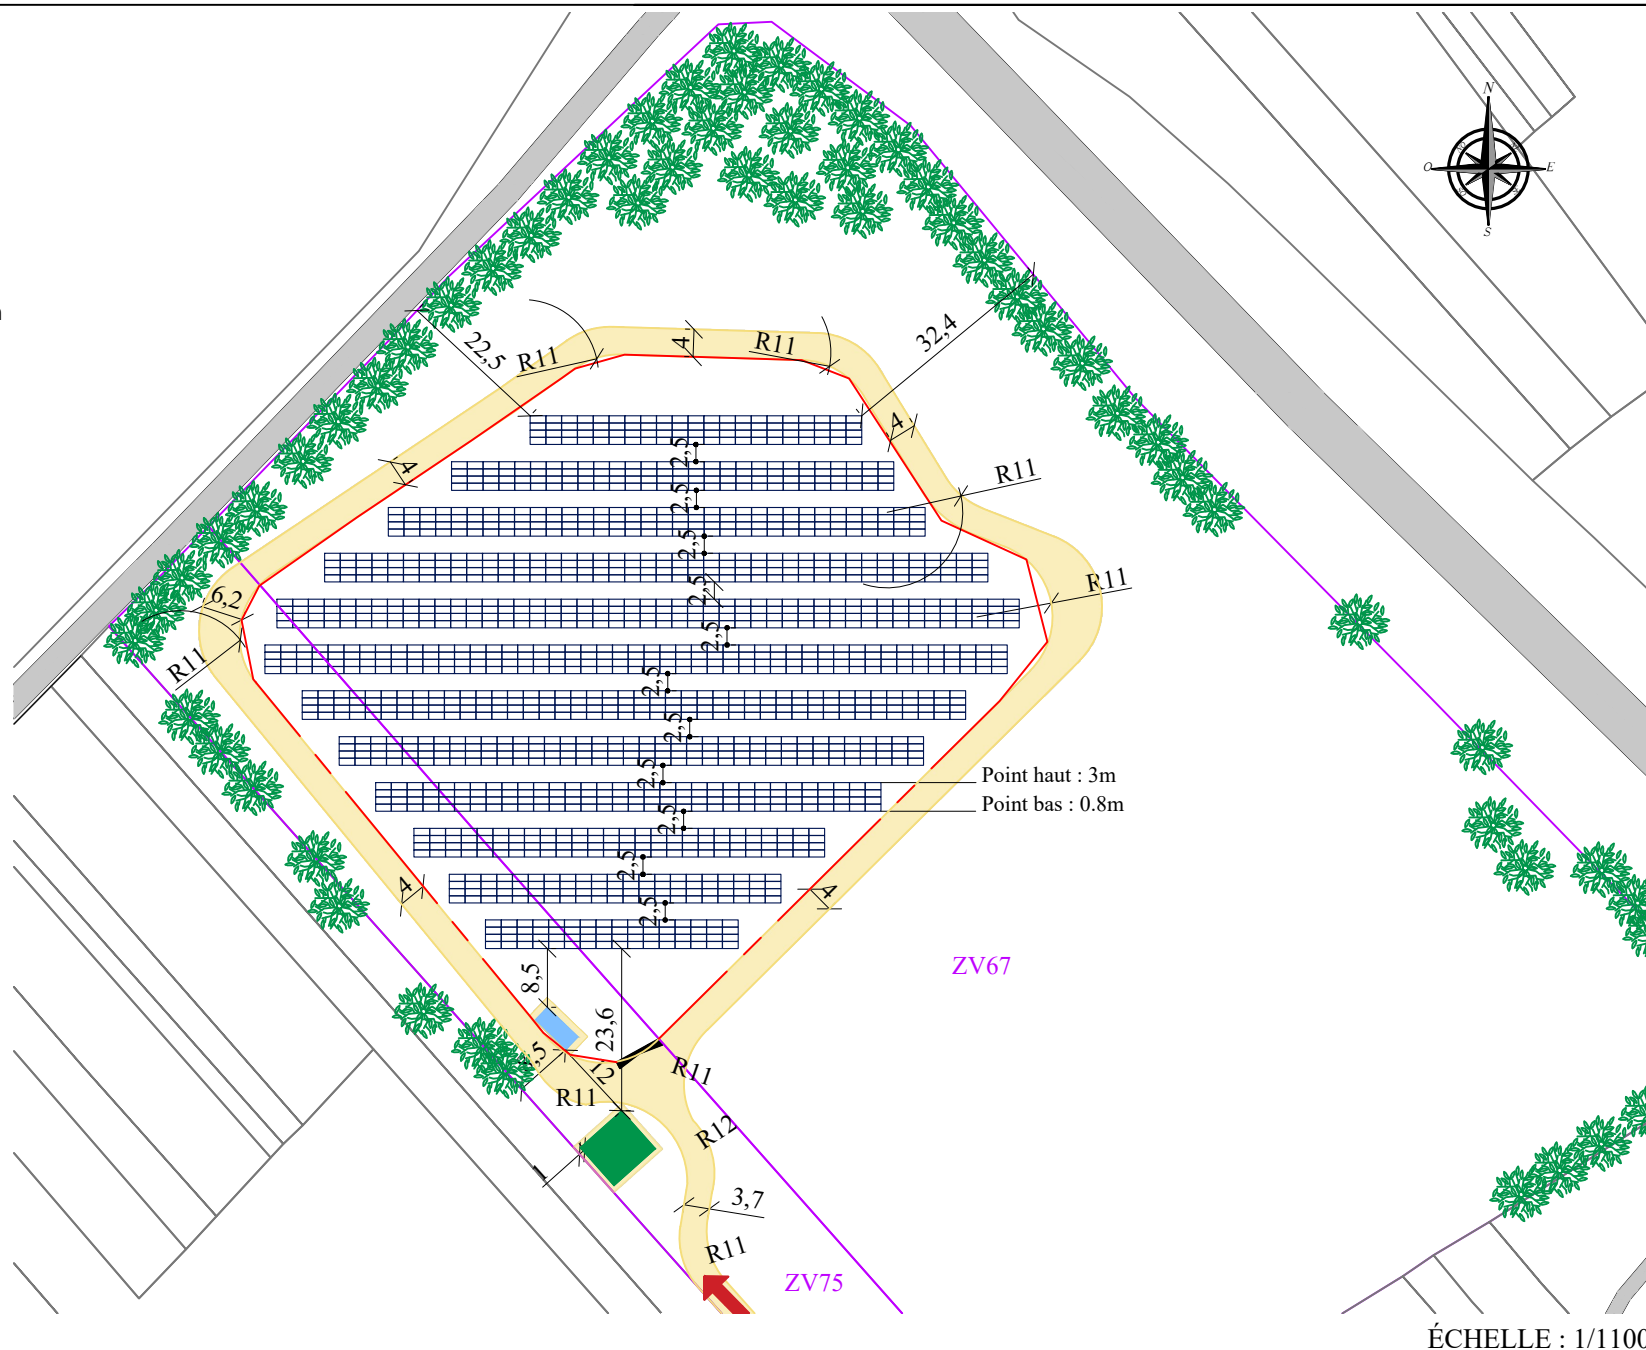

ANNEXE 5 - PLAN DE MASSE CHAMP ENTIER

MOA et MOE


ORION ENERGIES,
12 boulevard Victor Hugo
92110 Clichy
contact@orionenergies.com
Tel: 01 40 70 02 05

DATE

28/08/2025

LEGENDE

-  Panneaux photovoltaïques
-  Local électrique : 6,2*2,68*3,63m
(poste de livraison et transformateur)
-  Bâche incendie de 60 m³ :
8,08*7,40*1,5 m
-  Voirie légère
-  Arbre existant
-  Accès depuis la voie publique
-  Portail d'entrée : 7 m de large
-  Clôture
-  Limite cadastrale du terrain
-  Cadastre

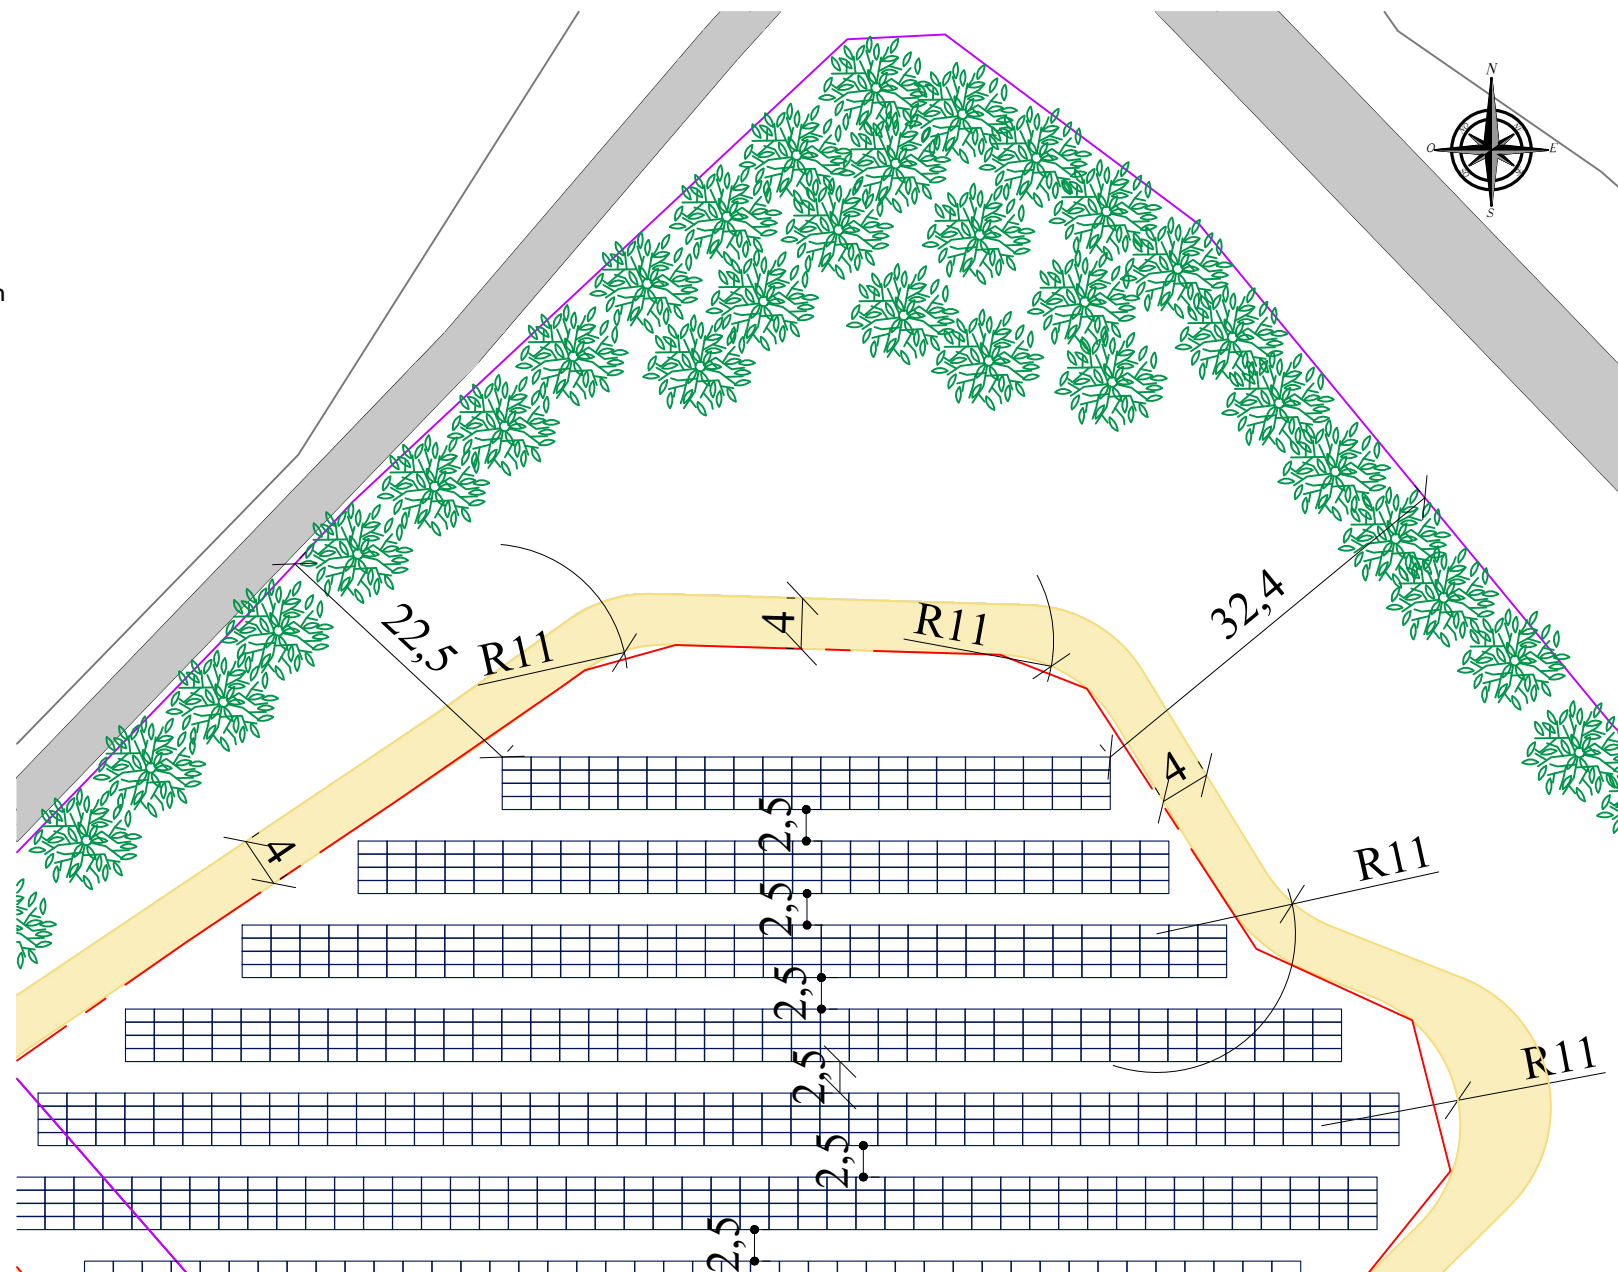

ÉCHELLE : 1/600

ANNEXE 5 - PLAN DE MASSE CHAMP PARTIEL - VUE NORD


MOA et MOE

ORION ENERGIES,
12 boulevard Victor Hugo
92110 Clichy
contact@orionenergies.com
Tel: 01 40 70 02 05

DATE

28/08/2025

- Panneaux photovoltaïques
- Local électrique : 6,2*2,68*3,63m
(poste de livraison et transformateur)
- Bâche incendie de 60 m³ :
8,08*7,40*1,5 m
- Voirie légère
- Arbre existant
- Accès depuis la voie publique
- Portail d'entrée : 7 m de large
- Clôture
- Limite cadastrale du terrain
- Cadastre

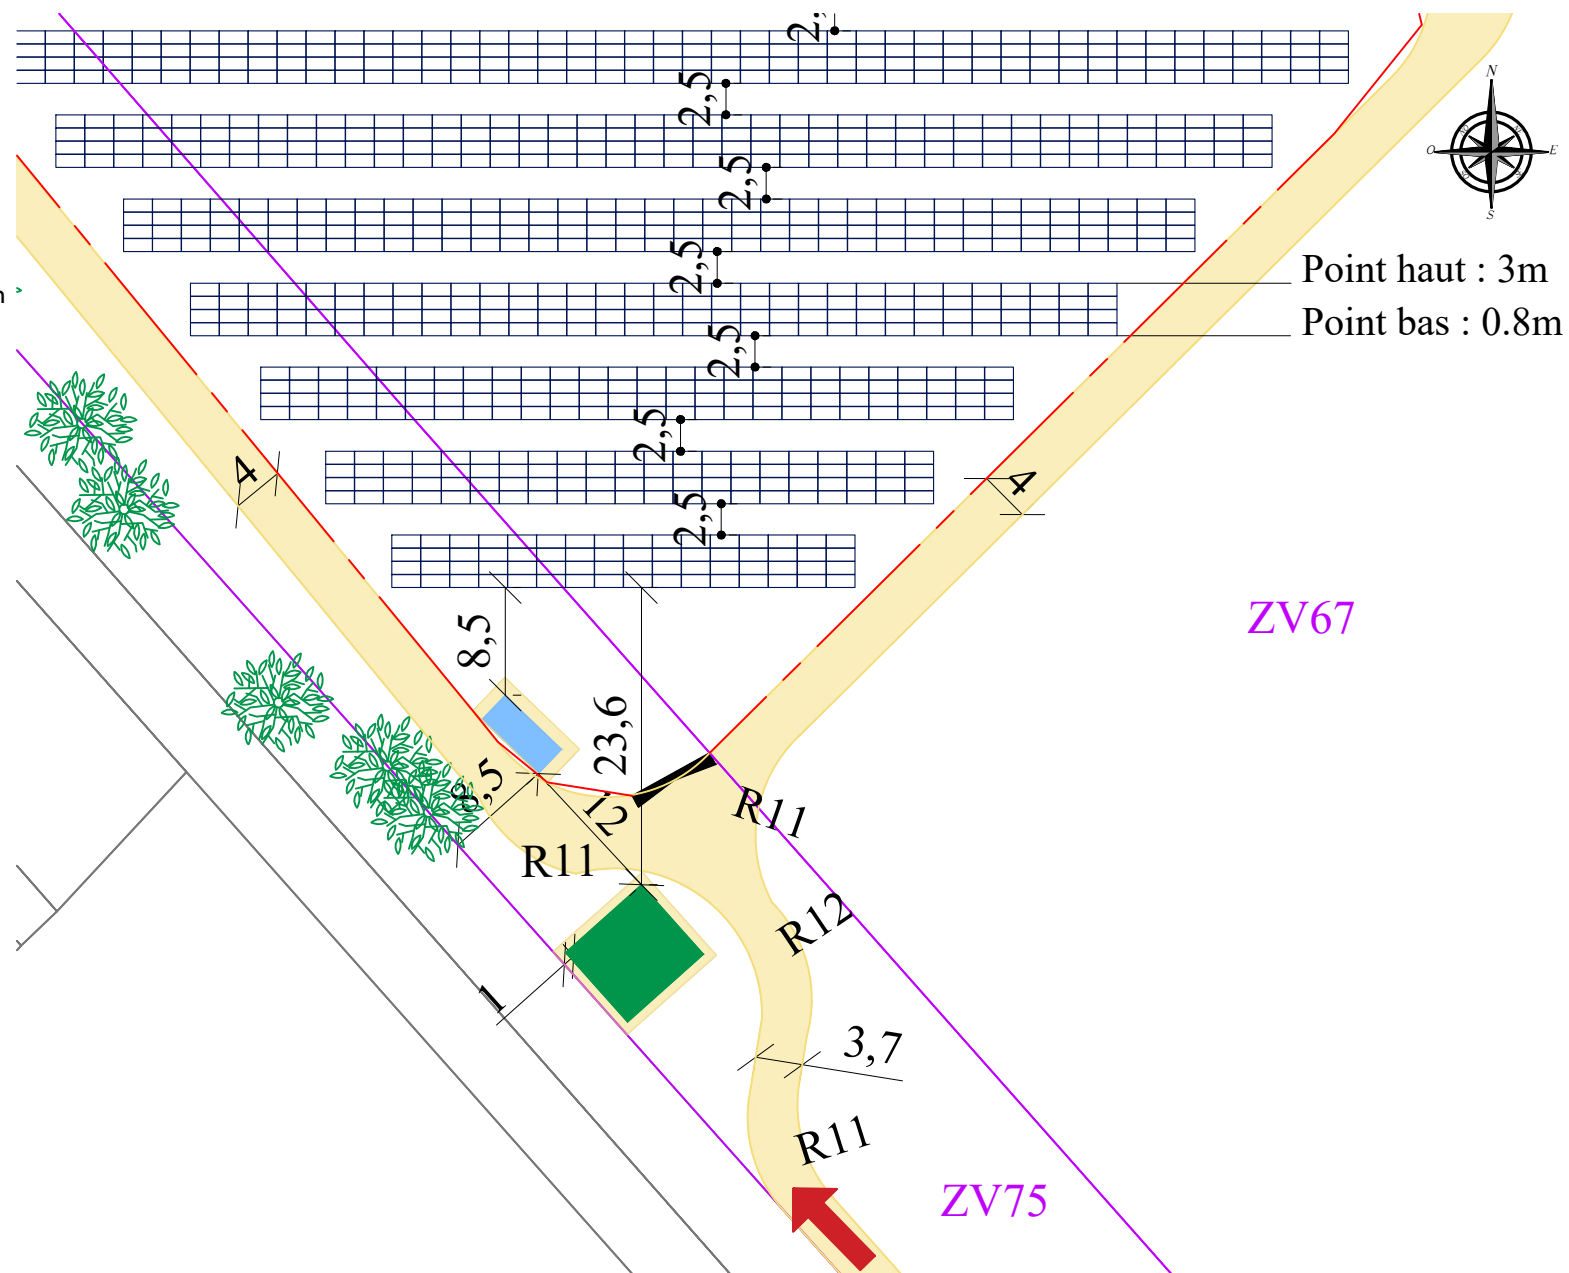


ANNEXE 5 - PLAN DE MASSE CHAMP PARTIEL- VUE SUD

ORION ENERGIES,
12 boulevard Victor Hugo
92110 Clichy
contact@orionenergies.com
Tel: 01 40 70 02 05

28/08/2025

LEGENDE

-  Habitation existante
-  Entreprise existante

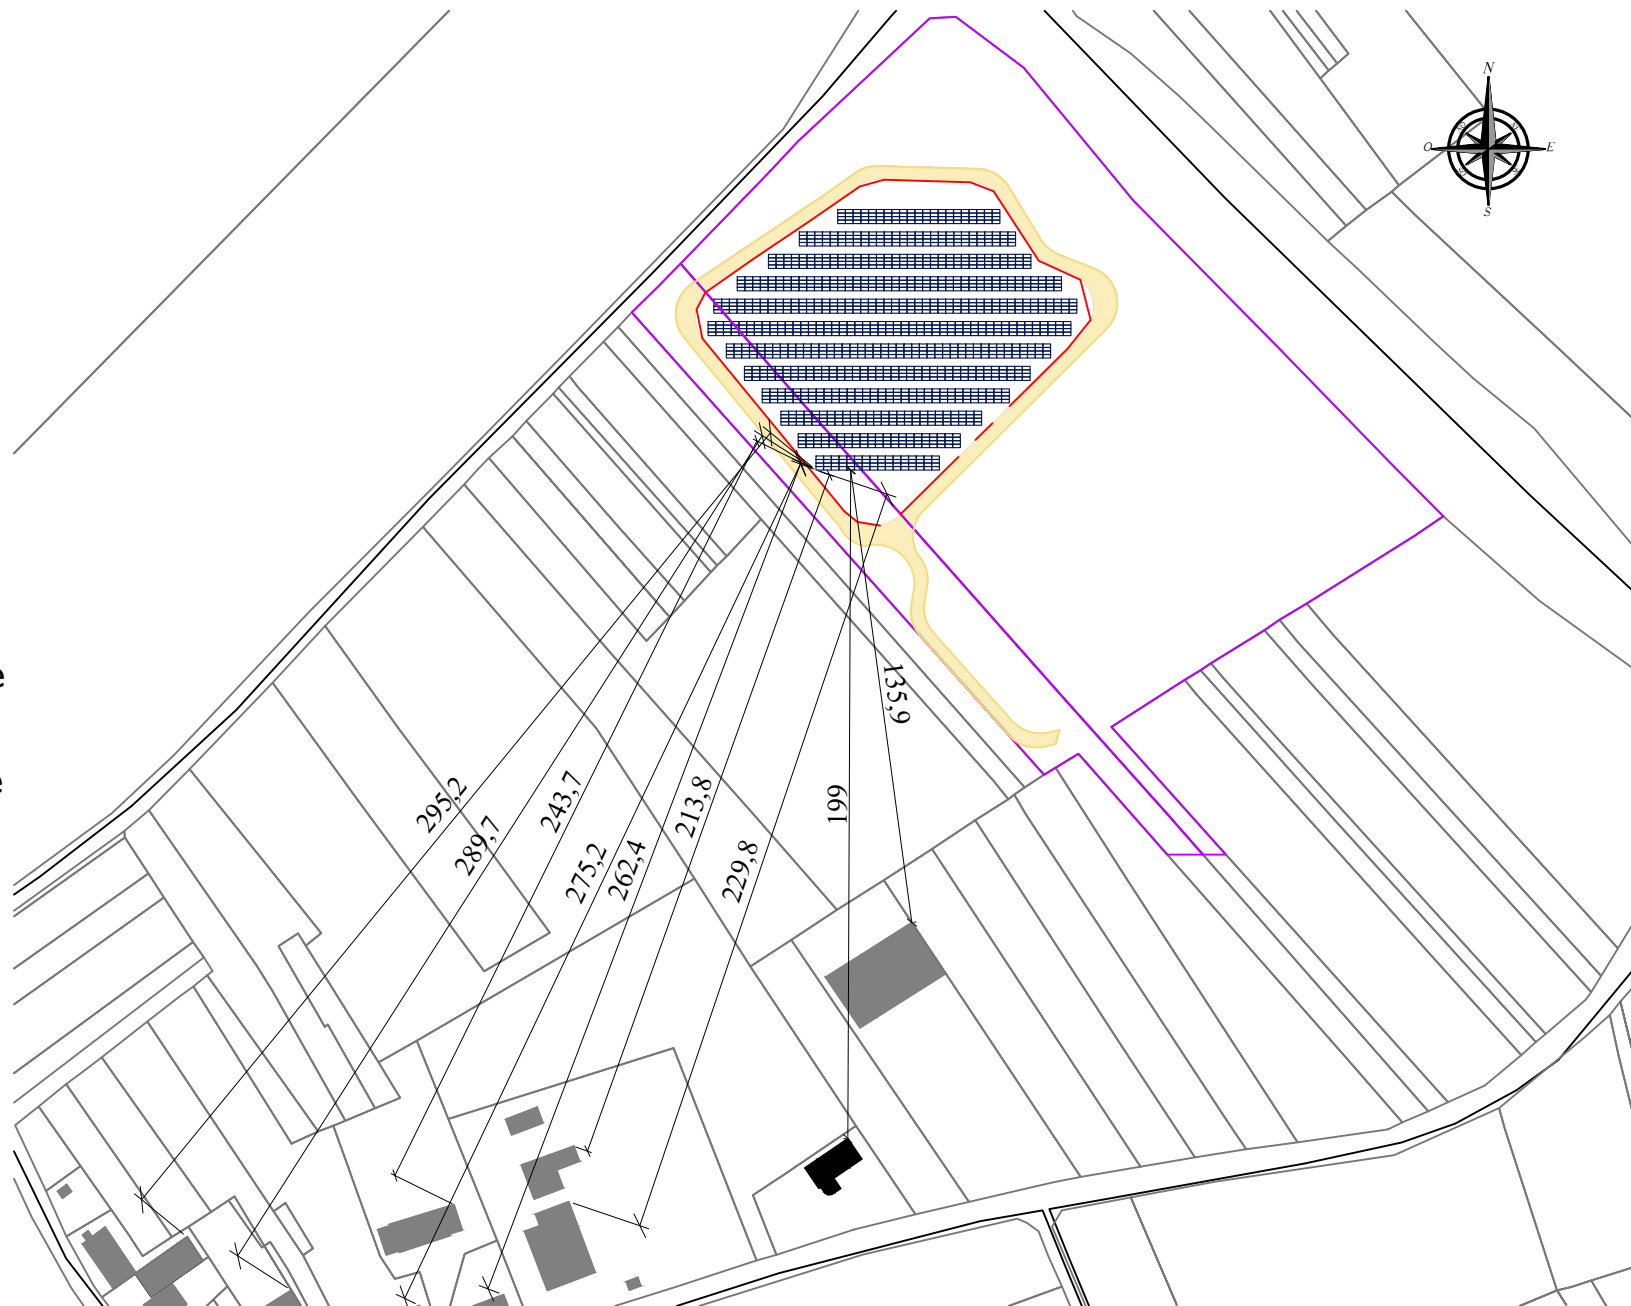

ÉCHELLE : 1/2250

ANNEXE 5 - DISTANCES A L'ENVIRONNEMENT

MOA et MOE

ORION ENERGIES,
12 boulevard Victor Hugo
92110 Clichy
contact@orionenergies.com
Tel: 01 40 70 02 05

DATE

28/08/2025