


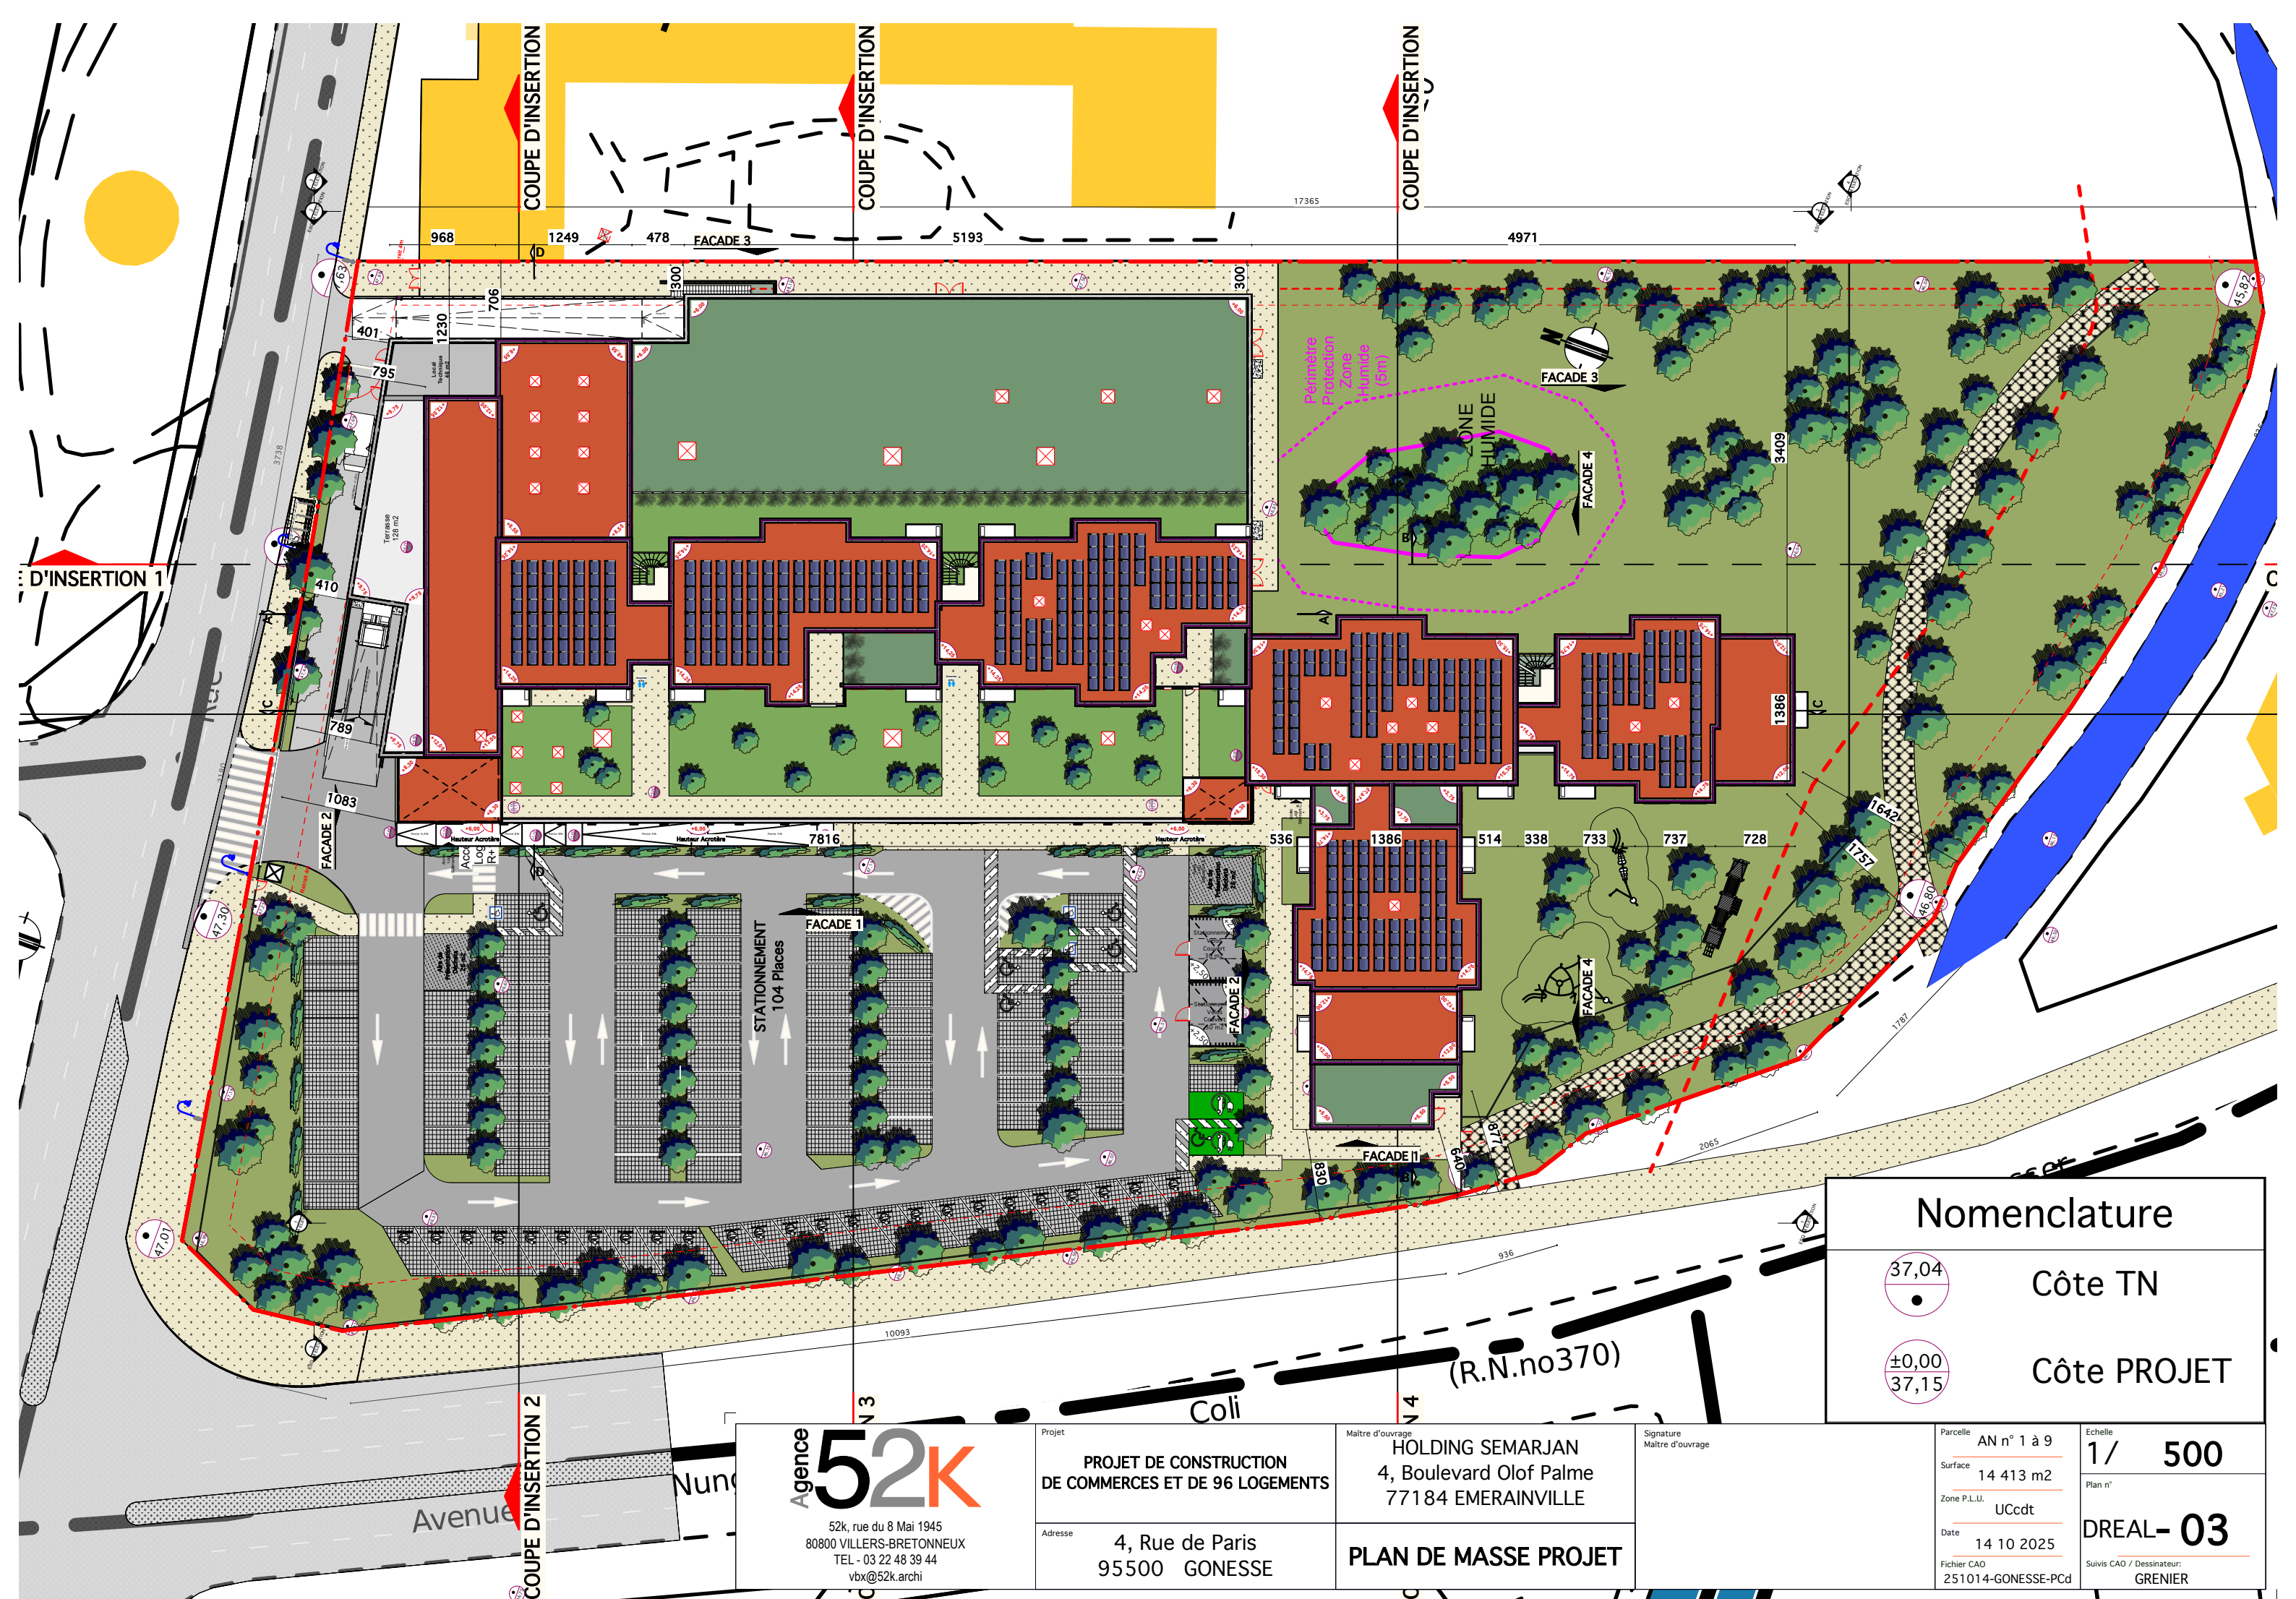

Nomenclature

37,04

Côte TN

±0,00
37,15

Côte PROJET

Agence **52K**
52k, rue du 8 Mai 1945
80800 VILLERS-BRETONNEUX
TEL - 03 22 48 39 44
vbx@52k.archi

Projet
**PROJET DE CONSTRUCTION
DE COMMERCE ET DE 96 LOGEMENTS**

Adresse
**4, Rue de Paris
95500 GONESSE**

Maître d'ouvrage
**HOLDING SEMARJAN
4, Boulevard Olof Palme
77184 EMERAINVILLE**

PLAN DE MASSE PROJET

Signature
Maître d'ouvrage

Parcelle
AN n° 1 à 9

Surface
14 413 m²

Zone P.L.U.
UCcdd

Date
14 10 2025

Fichier CAO
251014-GONESSE-PCd

Echelle
1/ 500

Plan n°
DREAL- 03

Suivis CAO / Dessinateur:
GRENIER