


1978 PANNEAUX
 PUISSANCE : 989 kw

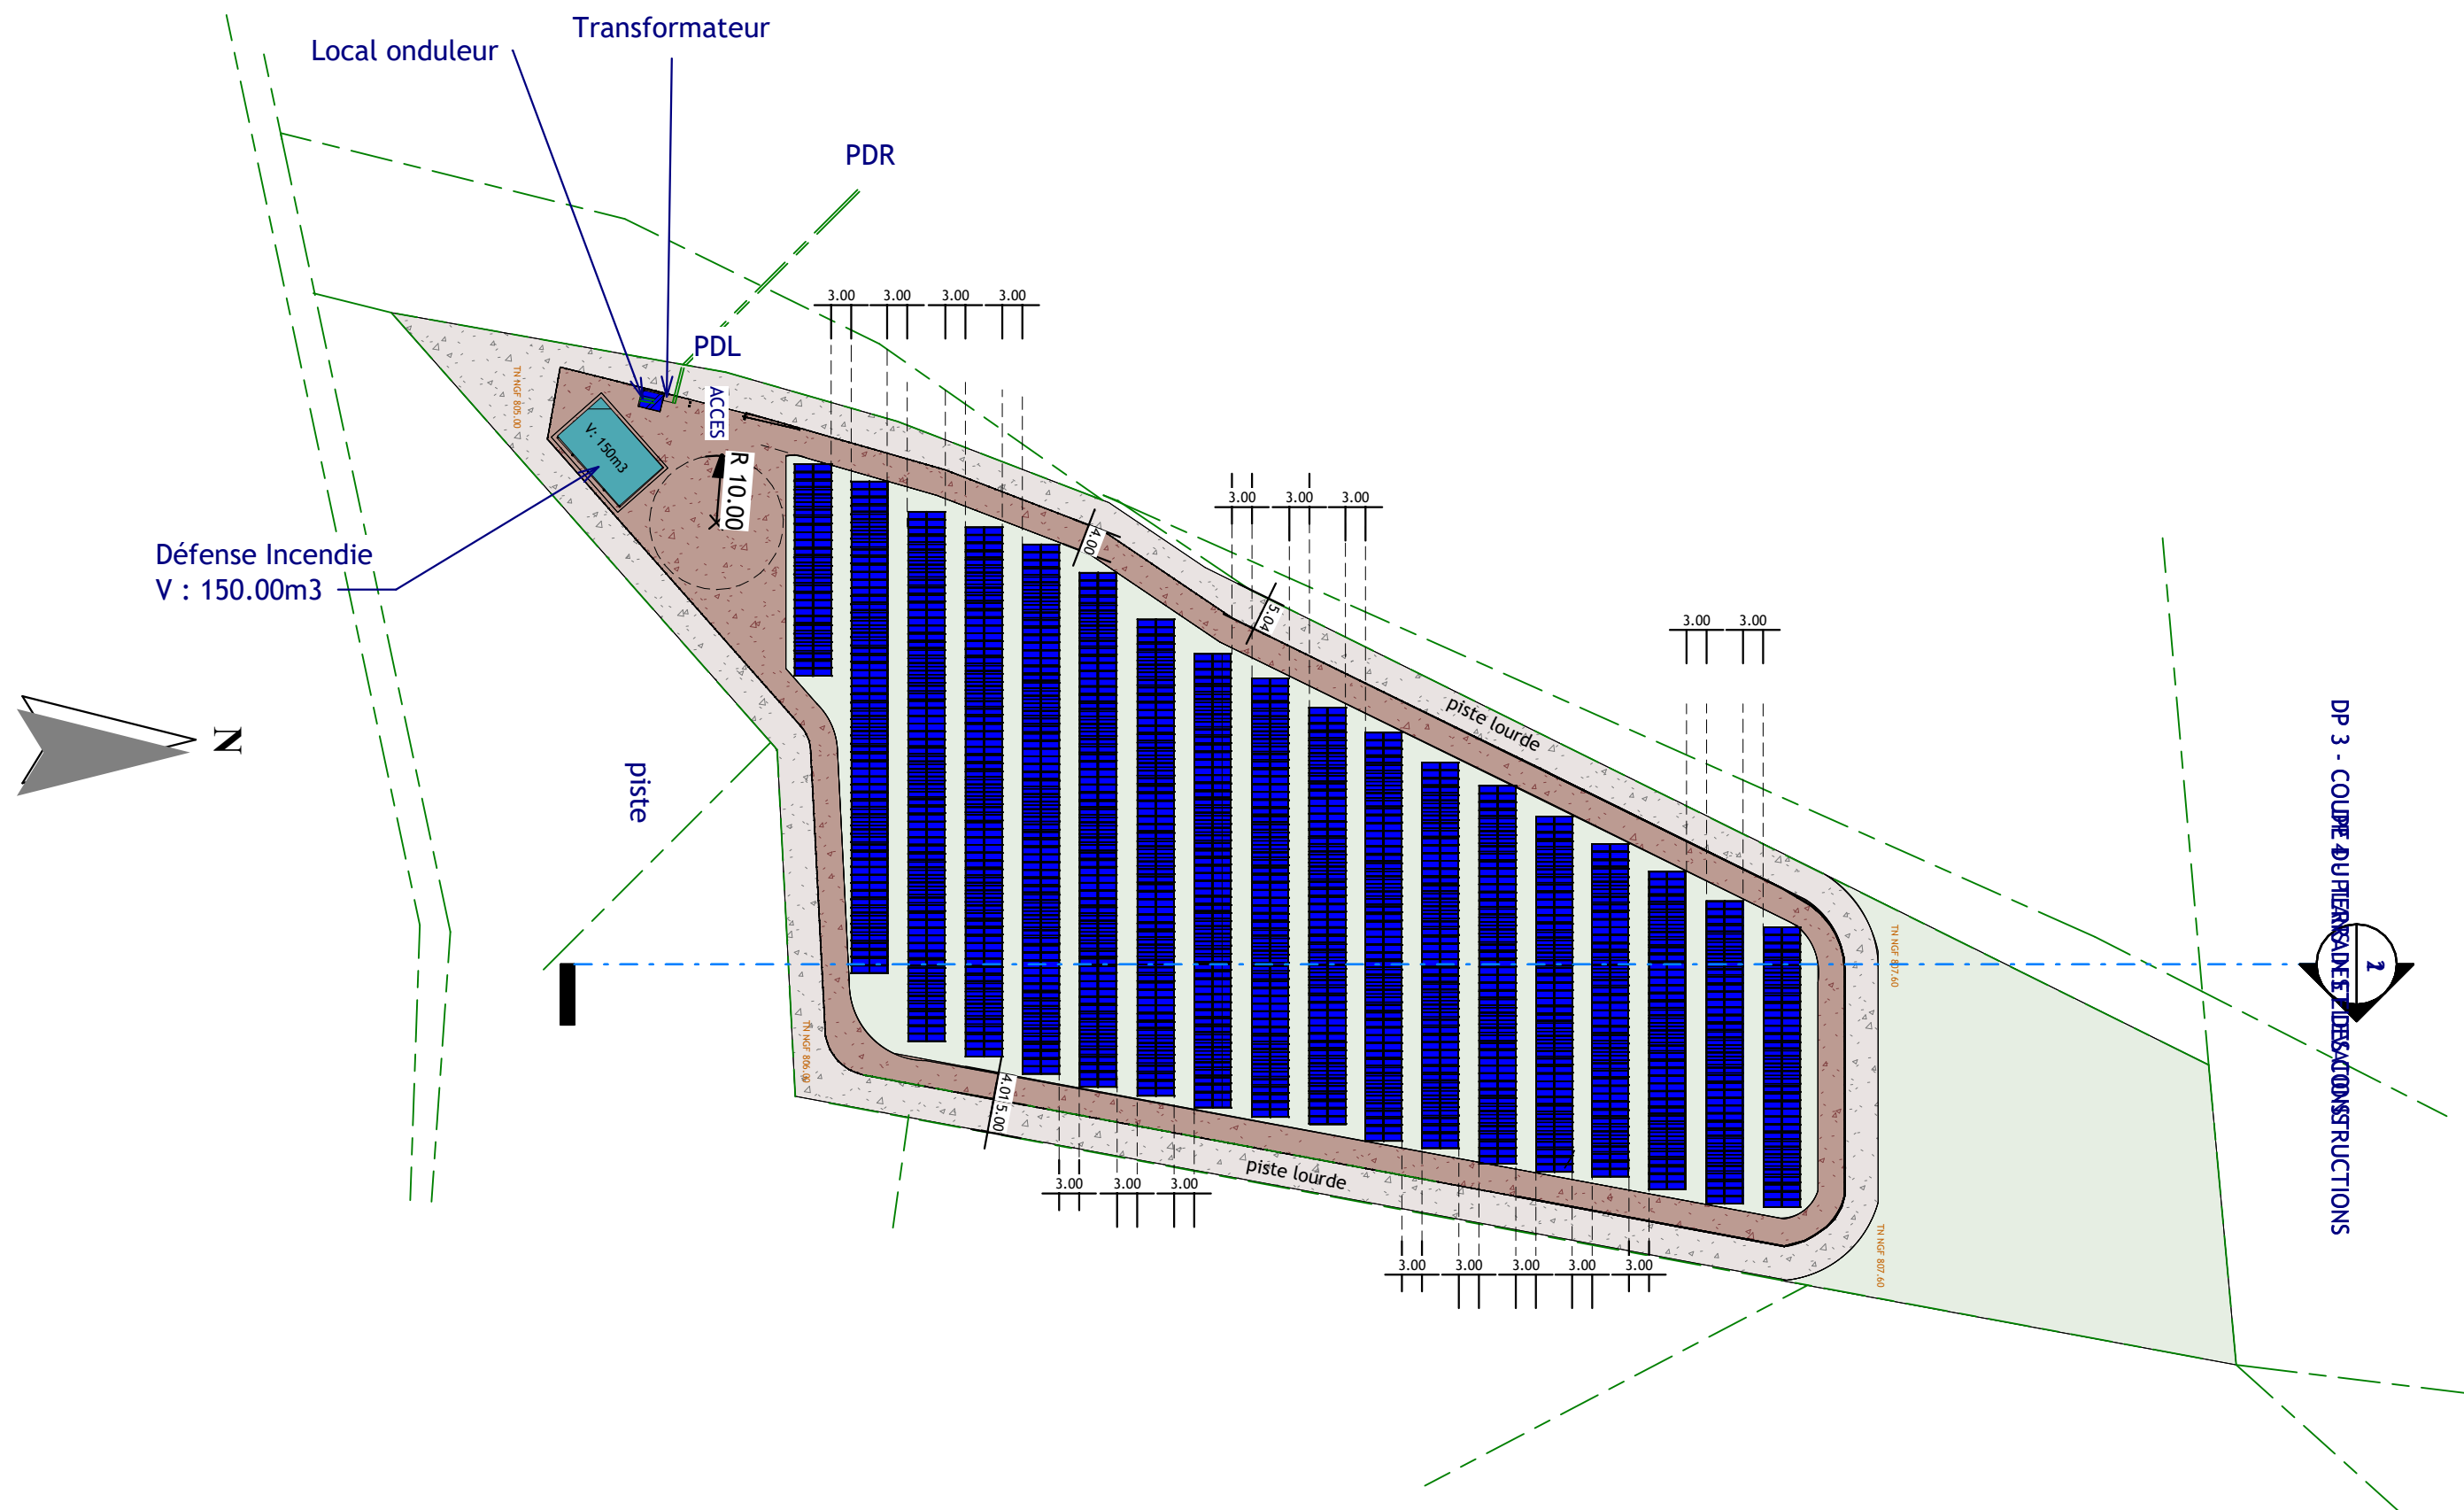

CONSTRUCTION D'UNE CENTRALE AU SOL
PUISSANCE 0.989 MWC

SCI SOLEIL DE HAUTEVAL

Lieu dit " Les Louvières "

DECLARATION PREALABLE

DP 2 - PLAN DE MASSE 2/2

Echelle

1 : 1000