


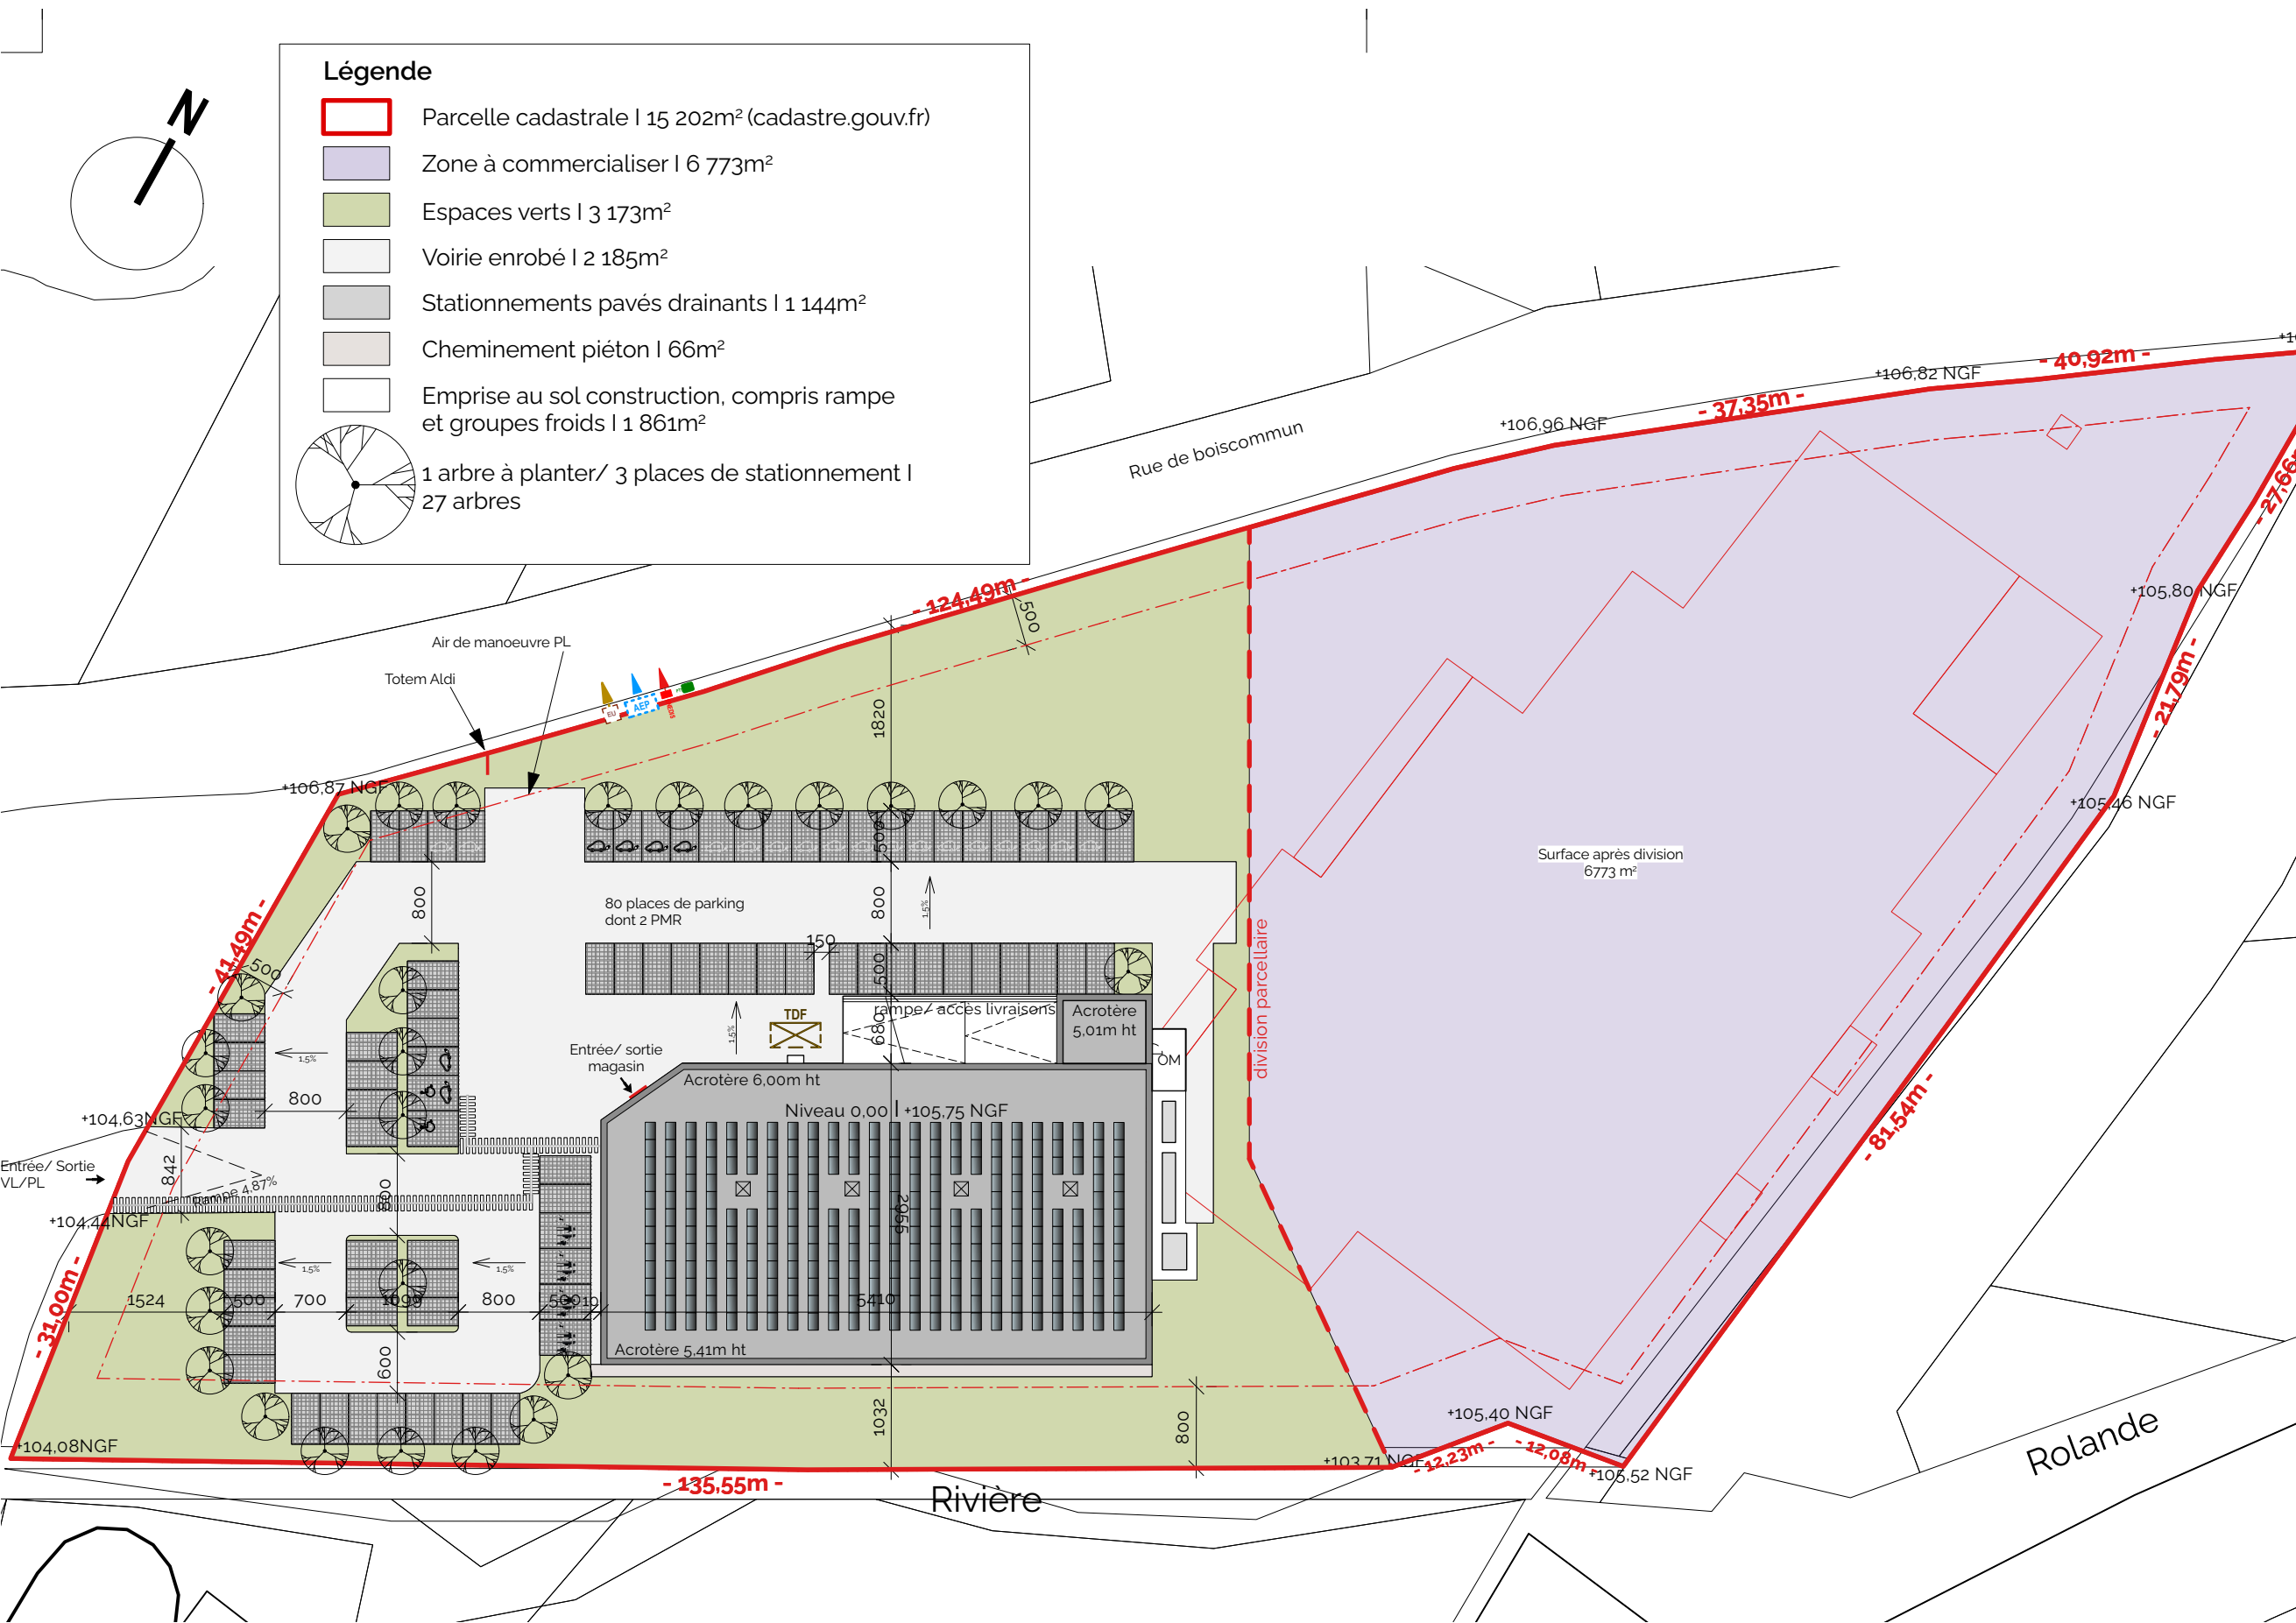

Légende

Parcelle cadastrale | 15 202m² (cadastre.gouv.fr)

Zone à commercialiser | 6 773m²

Espaces verts | 3 173m²

Voirie enrobé | 2 185m²

Stationnements pavés drainants | 1 144m²

Cheminement piéton | 66m²

Emprise au sol construction, compris rampe et groupes froids | 1 861m²

1 arbre à planter/ 3 places de stationnement | 27 arbres

Construction d'un magasin Aldi
à Beaune-la-Rolande (45 340)
2 rue de boiscommun

4

phase
Permis de construire

intitulé
Plan de masse toiture

échelle
1/650

date
15.10.2025

indice
IND-A
PC

maître d'ouvrage


IMMALDI & CIE SAS
33 Rue des Vanesses
93420 VILLEPINTE
R.C.S. Bobigny 33978 568 638
SIRET 33978 568 638 00084
15/10/2025

ALDI
IMMALDI & Cie
Bâtiment Exelmans
33 rue des Vanesses
93 420 VILLEPINTE
T. 01 60 03 68 00

maître d'œuvre

BLP²RC
architecture & patrimoine

BLP-RRC architectes
2 rue Lagrive | BP 493
51067 Reims cedex
contact@blp-rrc.fr
03 29 49 58 00

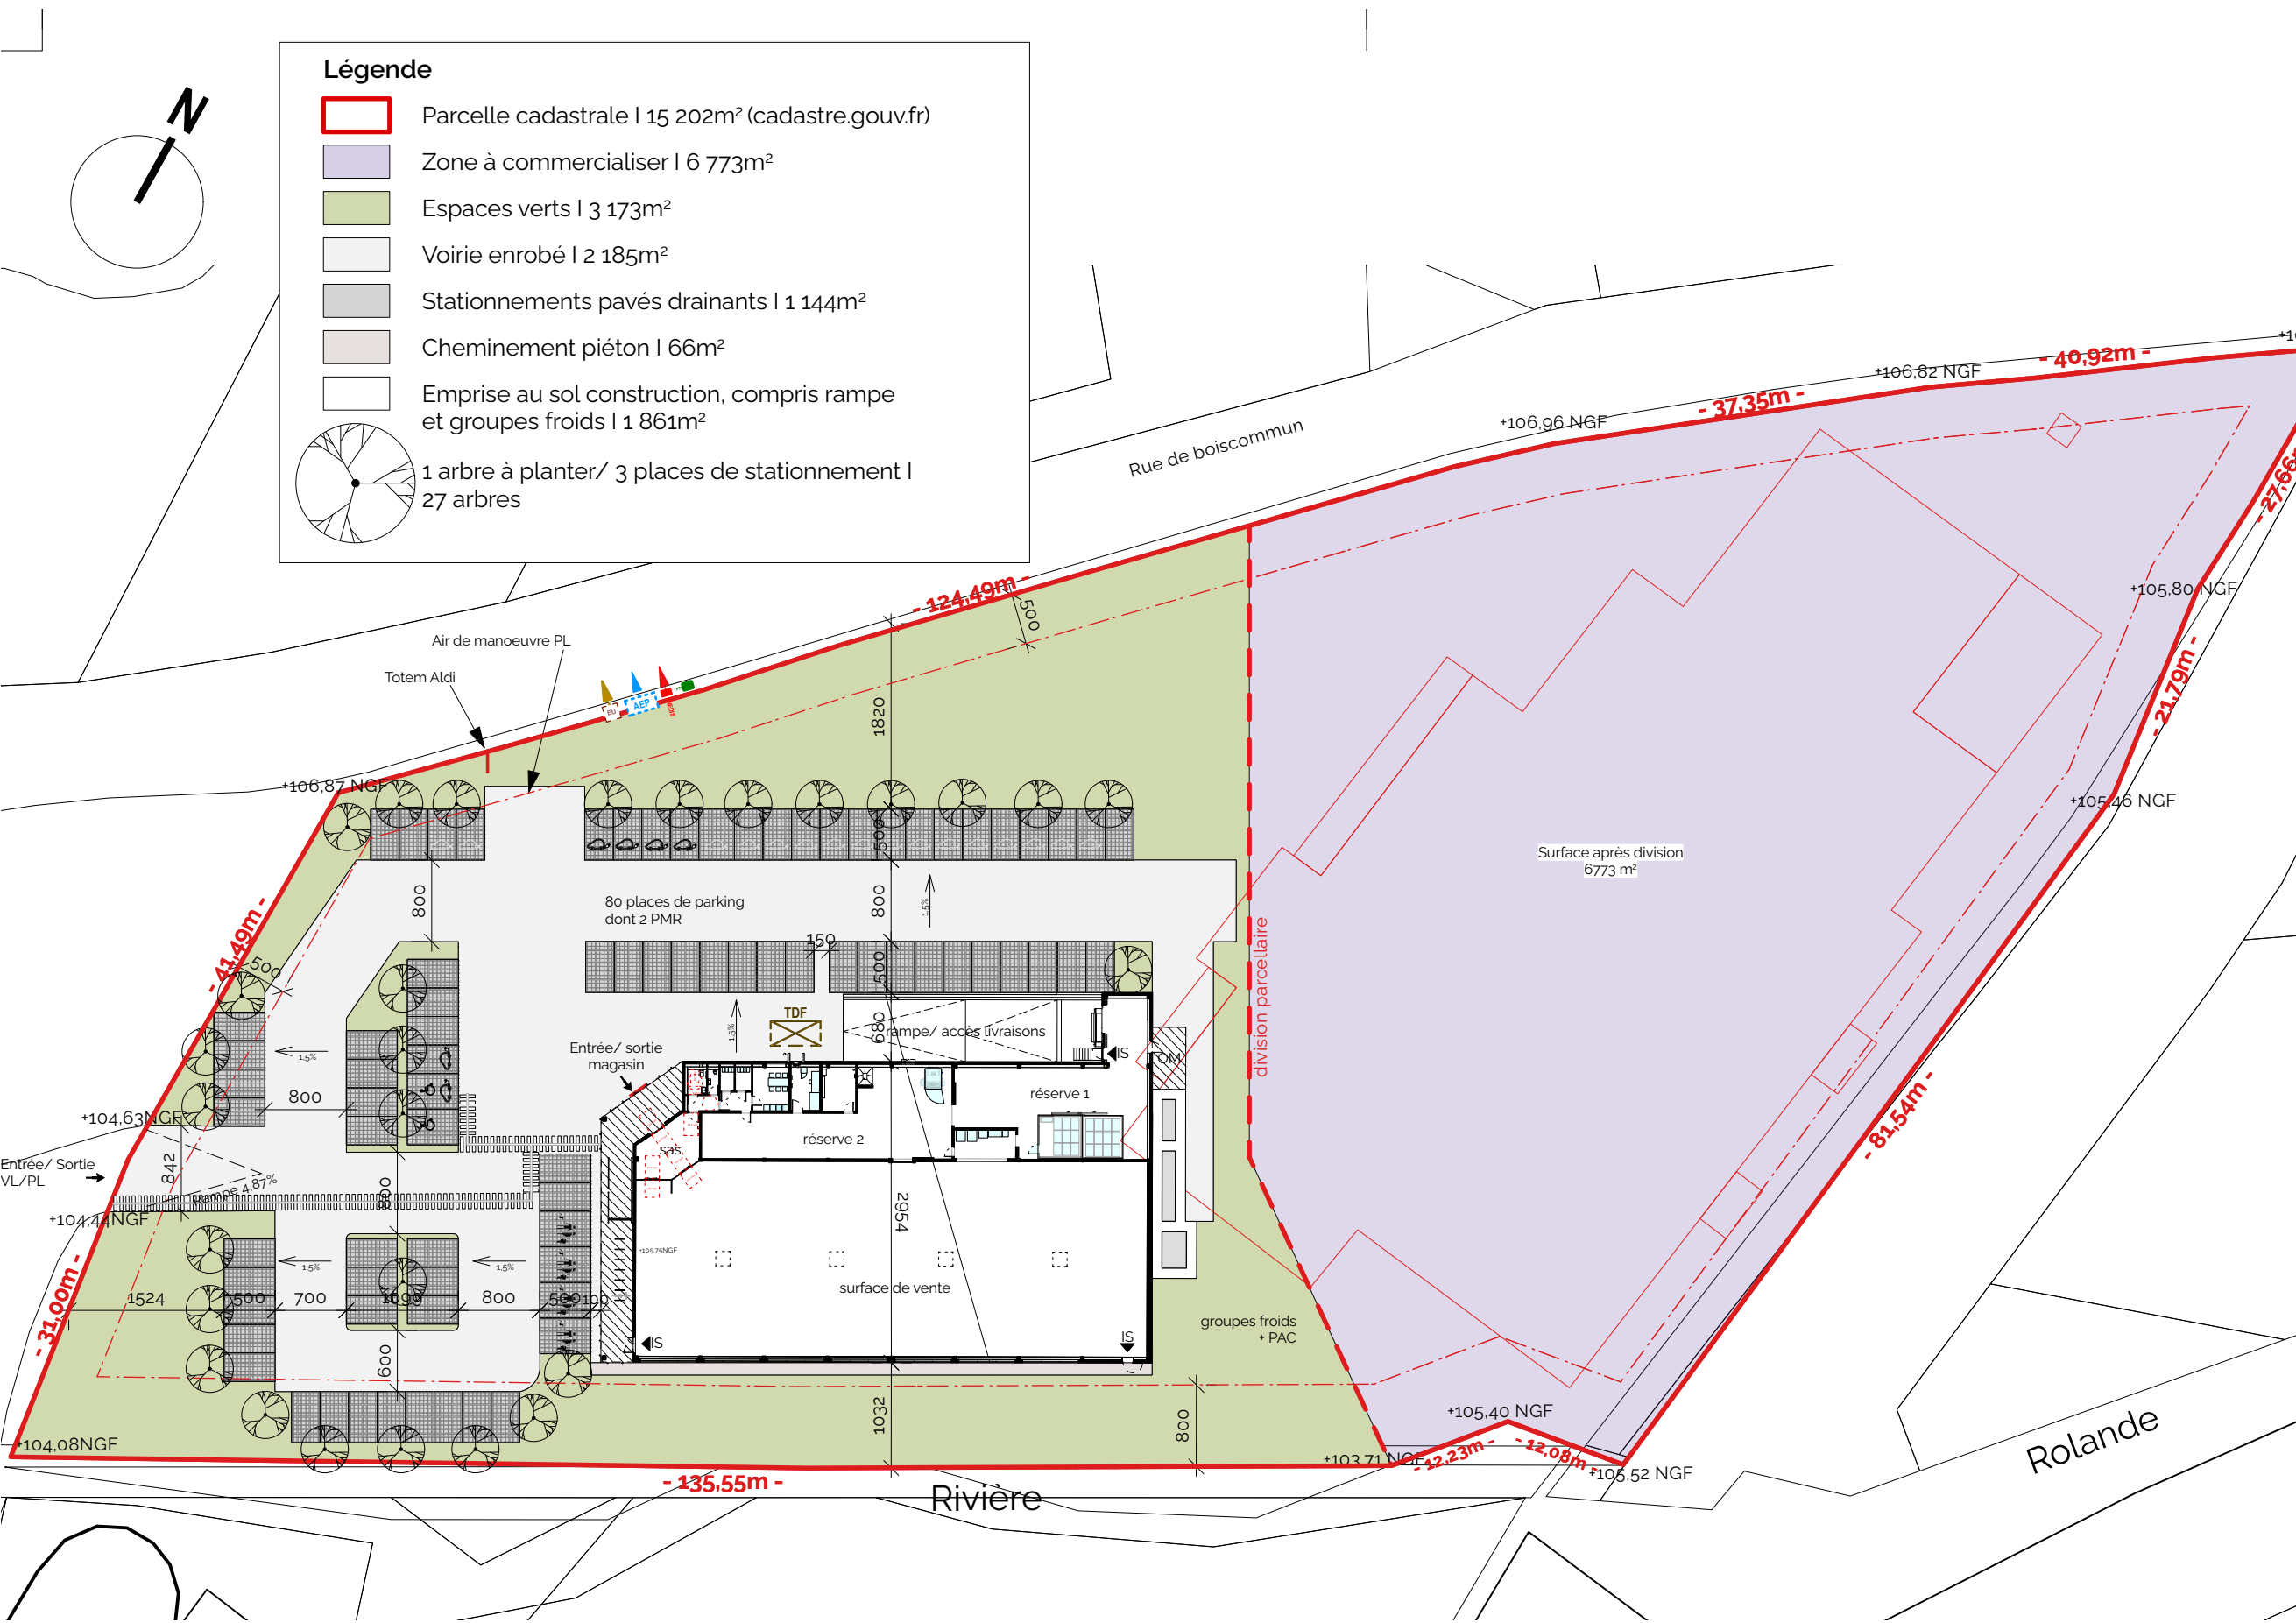

Construction d'un magasin Aldi
à Beaune-la-Rolande (45 340)
2 rue de boiscommun

4

phase
Permis de construire

intitulé
Plan de masse rdc

échelle
1/650

date
15.10.2025

indice
IND-A
PC

maître d'ouvrage



IMMALDI & CIE SAS
33 Rue des Vanesses
93420 VILLEPINTE
R.C.S. Bobigny B 478 568 638
SIRET 378 568 638 00084
15/10/2025


ALDI
IMMALDI & Cie
Bâtiment Exelmans
33 rue des Vanesses
93 420 VILLEPINTE
T. 01 60 03 68 00

maître d'œuvre


BLPRRC
architecture & patrimoine




BLP-RRC architectes
2 rue Lagrive | BP 493
51067 Reims cedex
contact@blp-rrc.fr
03 29 49 58 00

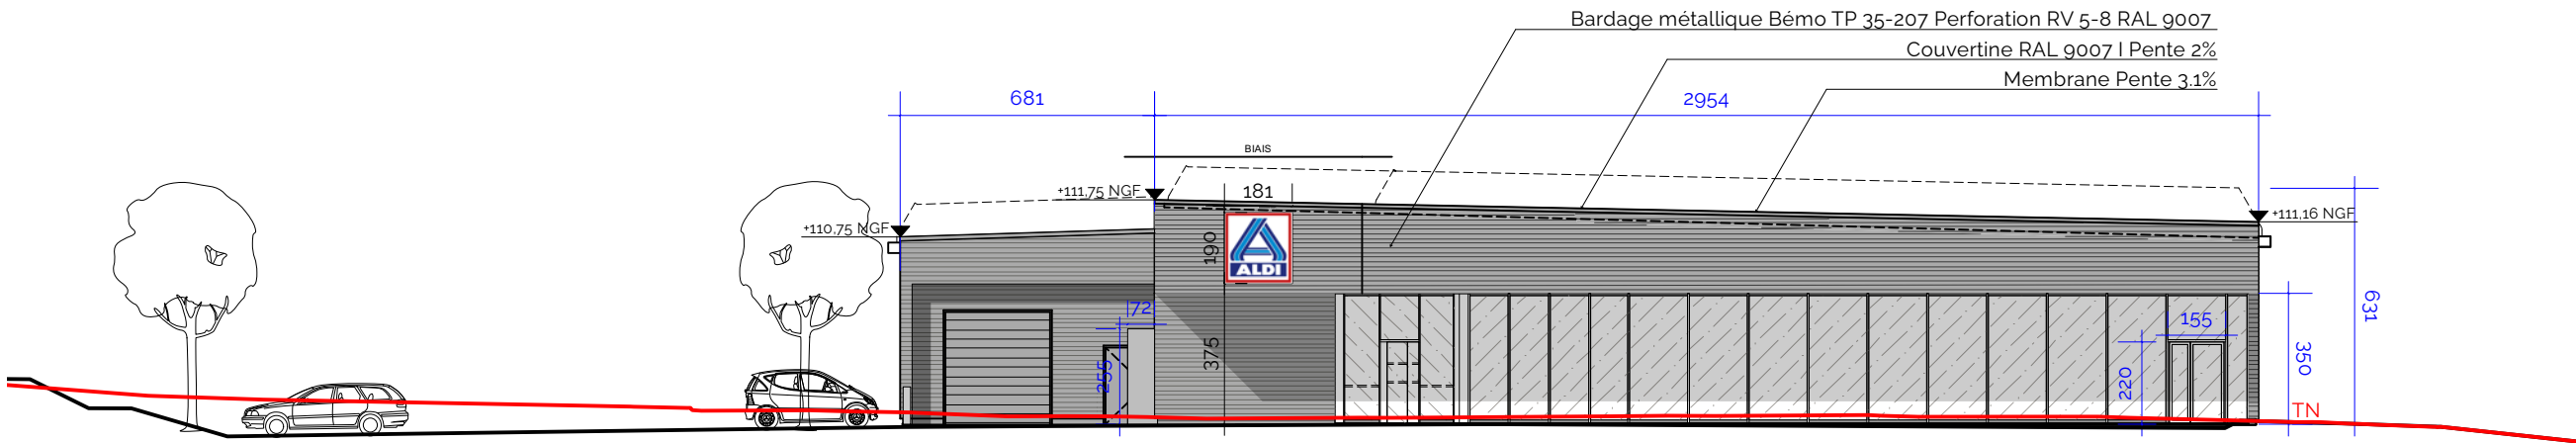


ÉLÉVATION SUD
OUEST

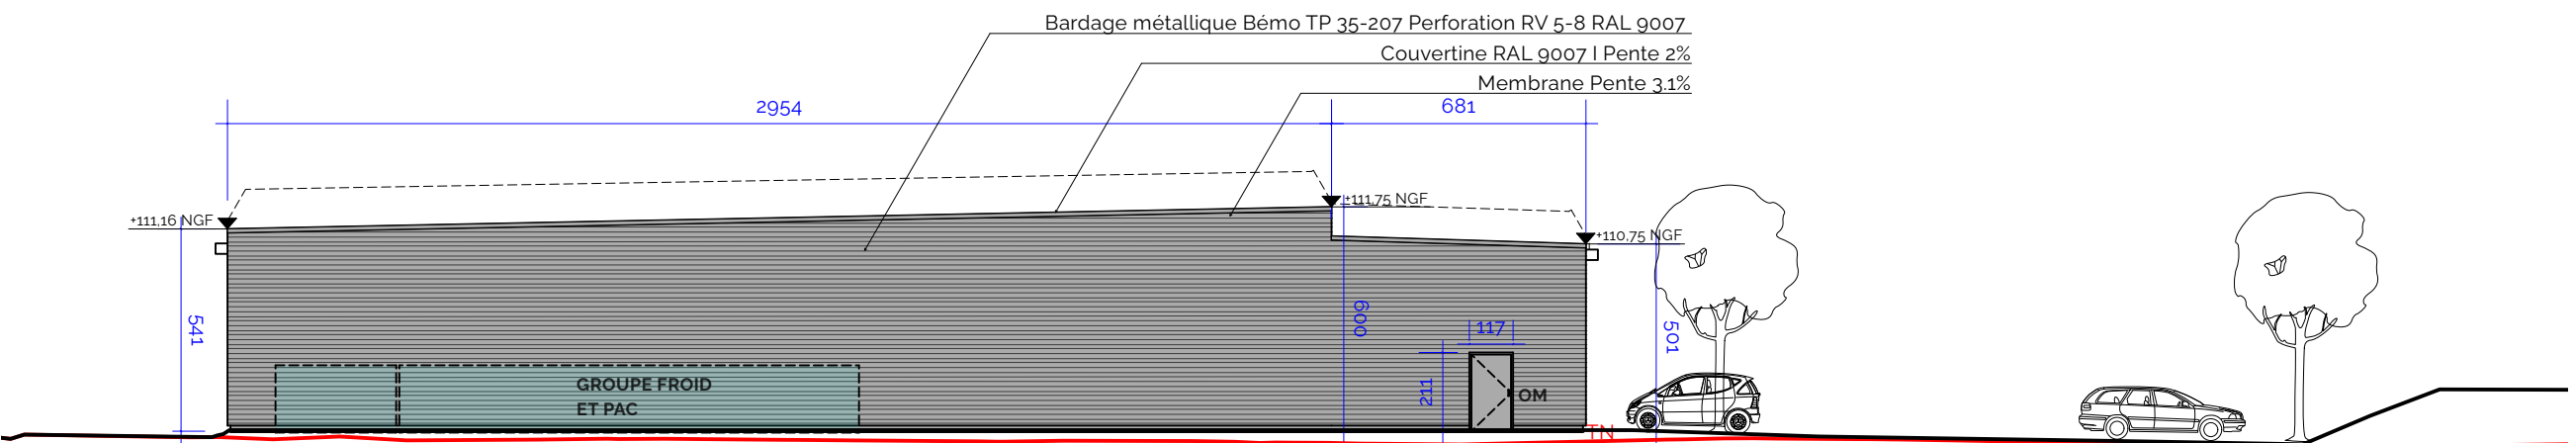

ÉLÉVATION NORD
EST

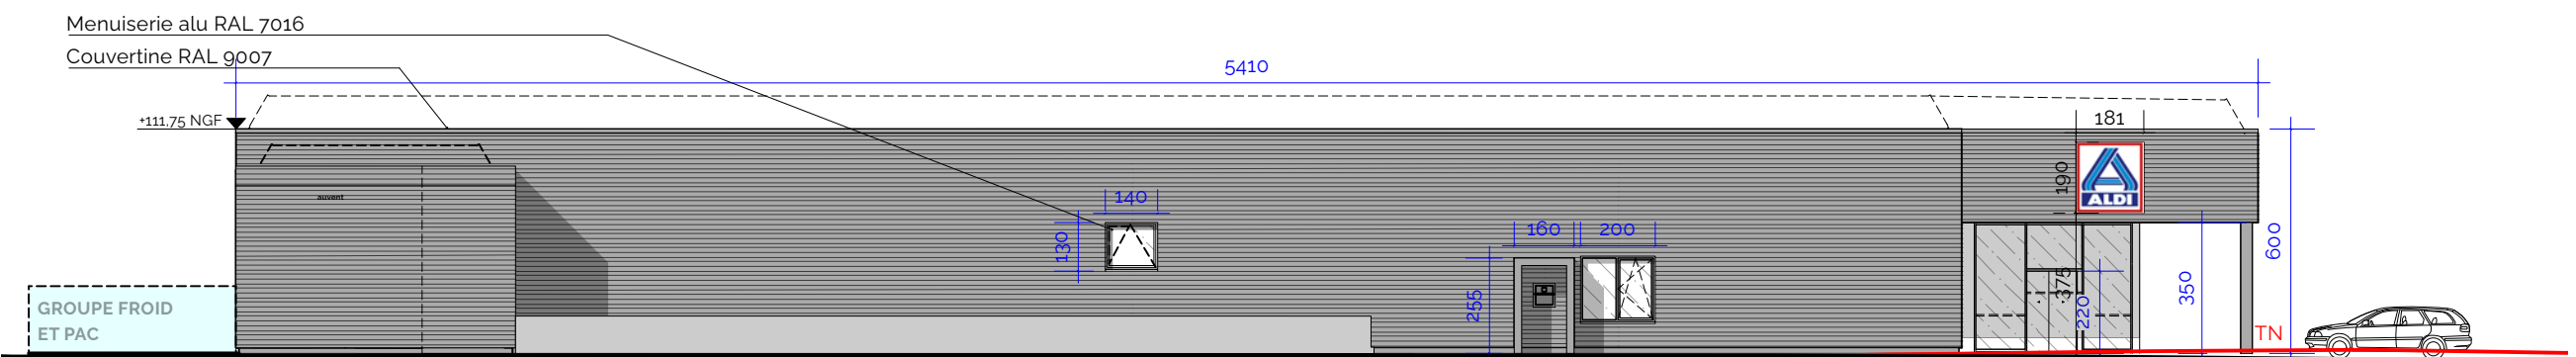

ÉLÉVATION NORD
OUEST

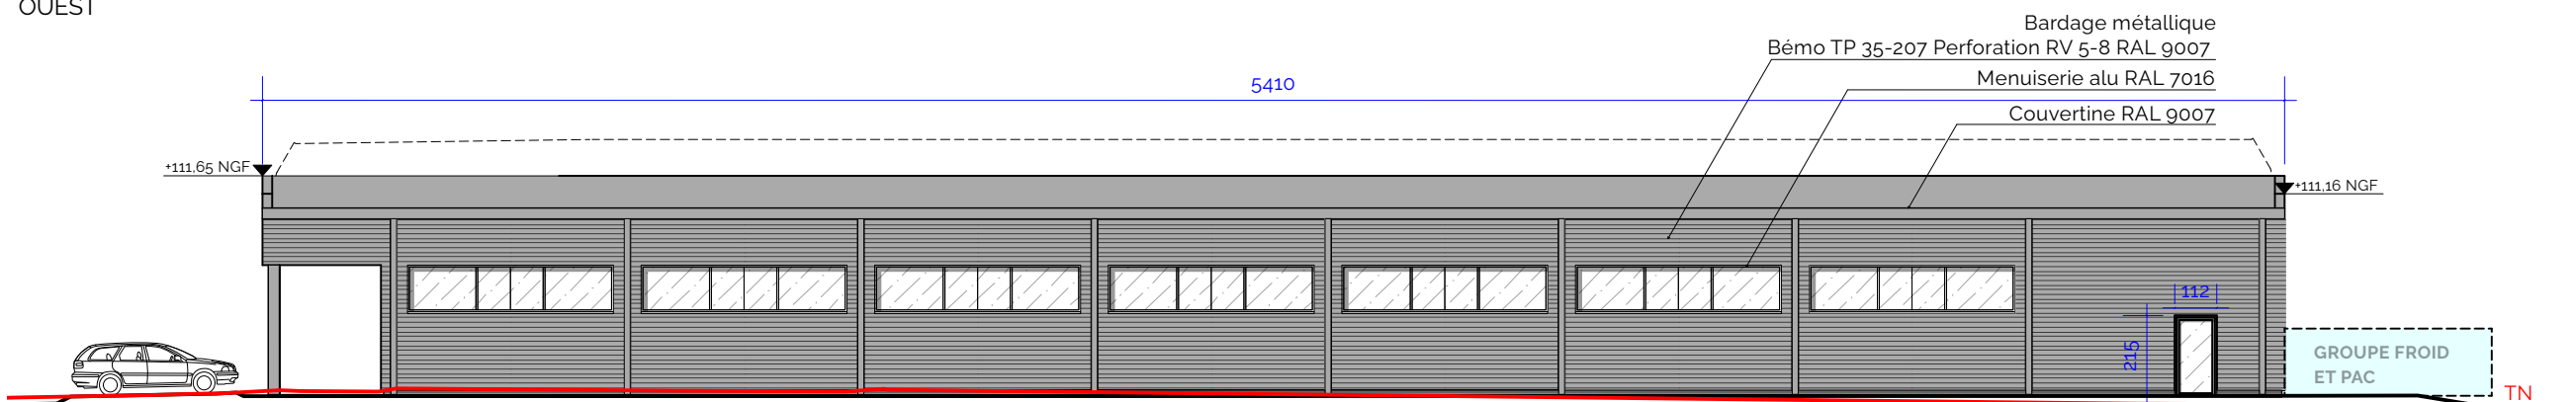

ÉLÉVATION SUD
EST

Construction d'un magasin Aldi à Beaune-la-Rolande (45 340) 2 rue de boiscommun

4

phase

Permis de construire

intitulé

Façades - projet

échelle

1/200

date

15.10.2025

indice

IND-A

PC

maître d'ouvrage



IMMALDI & CIE SAS
33 Rue des Vanesses
93420 VILLEPINTE
R.C.S. Bobigny B 378 568 638
SIRET 378 568 638 00084

ALDI

IMMALDI & Cie
Bâtiment Exelmans
33 rue des Vanesses
93 420 VILLEPINTE
T. 01 60 03 68 00

maître d'œuvre

BLPrrc
architecture & patrimoine



BLP-RRc architectes
2 rue Lagrive | BP 493
51067 Reims cedex
contact@blp-rrc.fr
03 29 49 58 00