



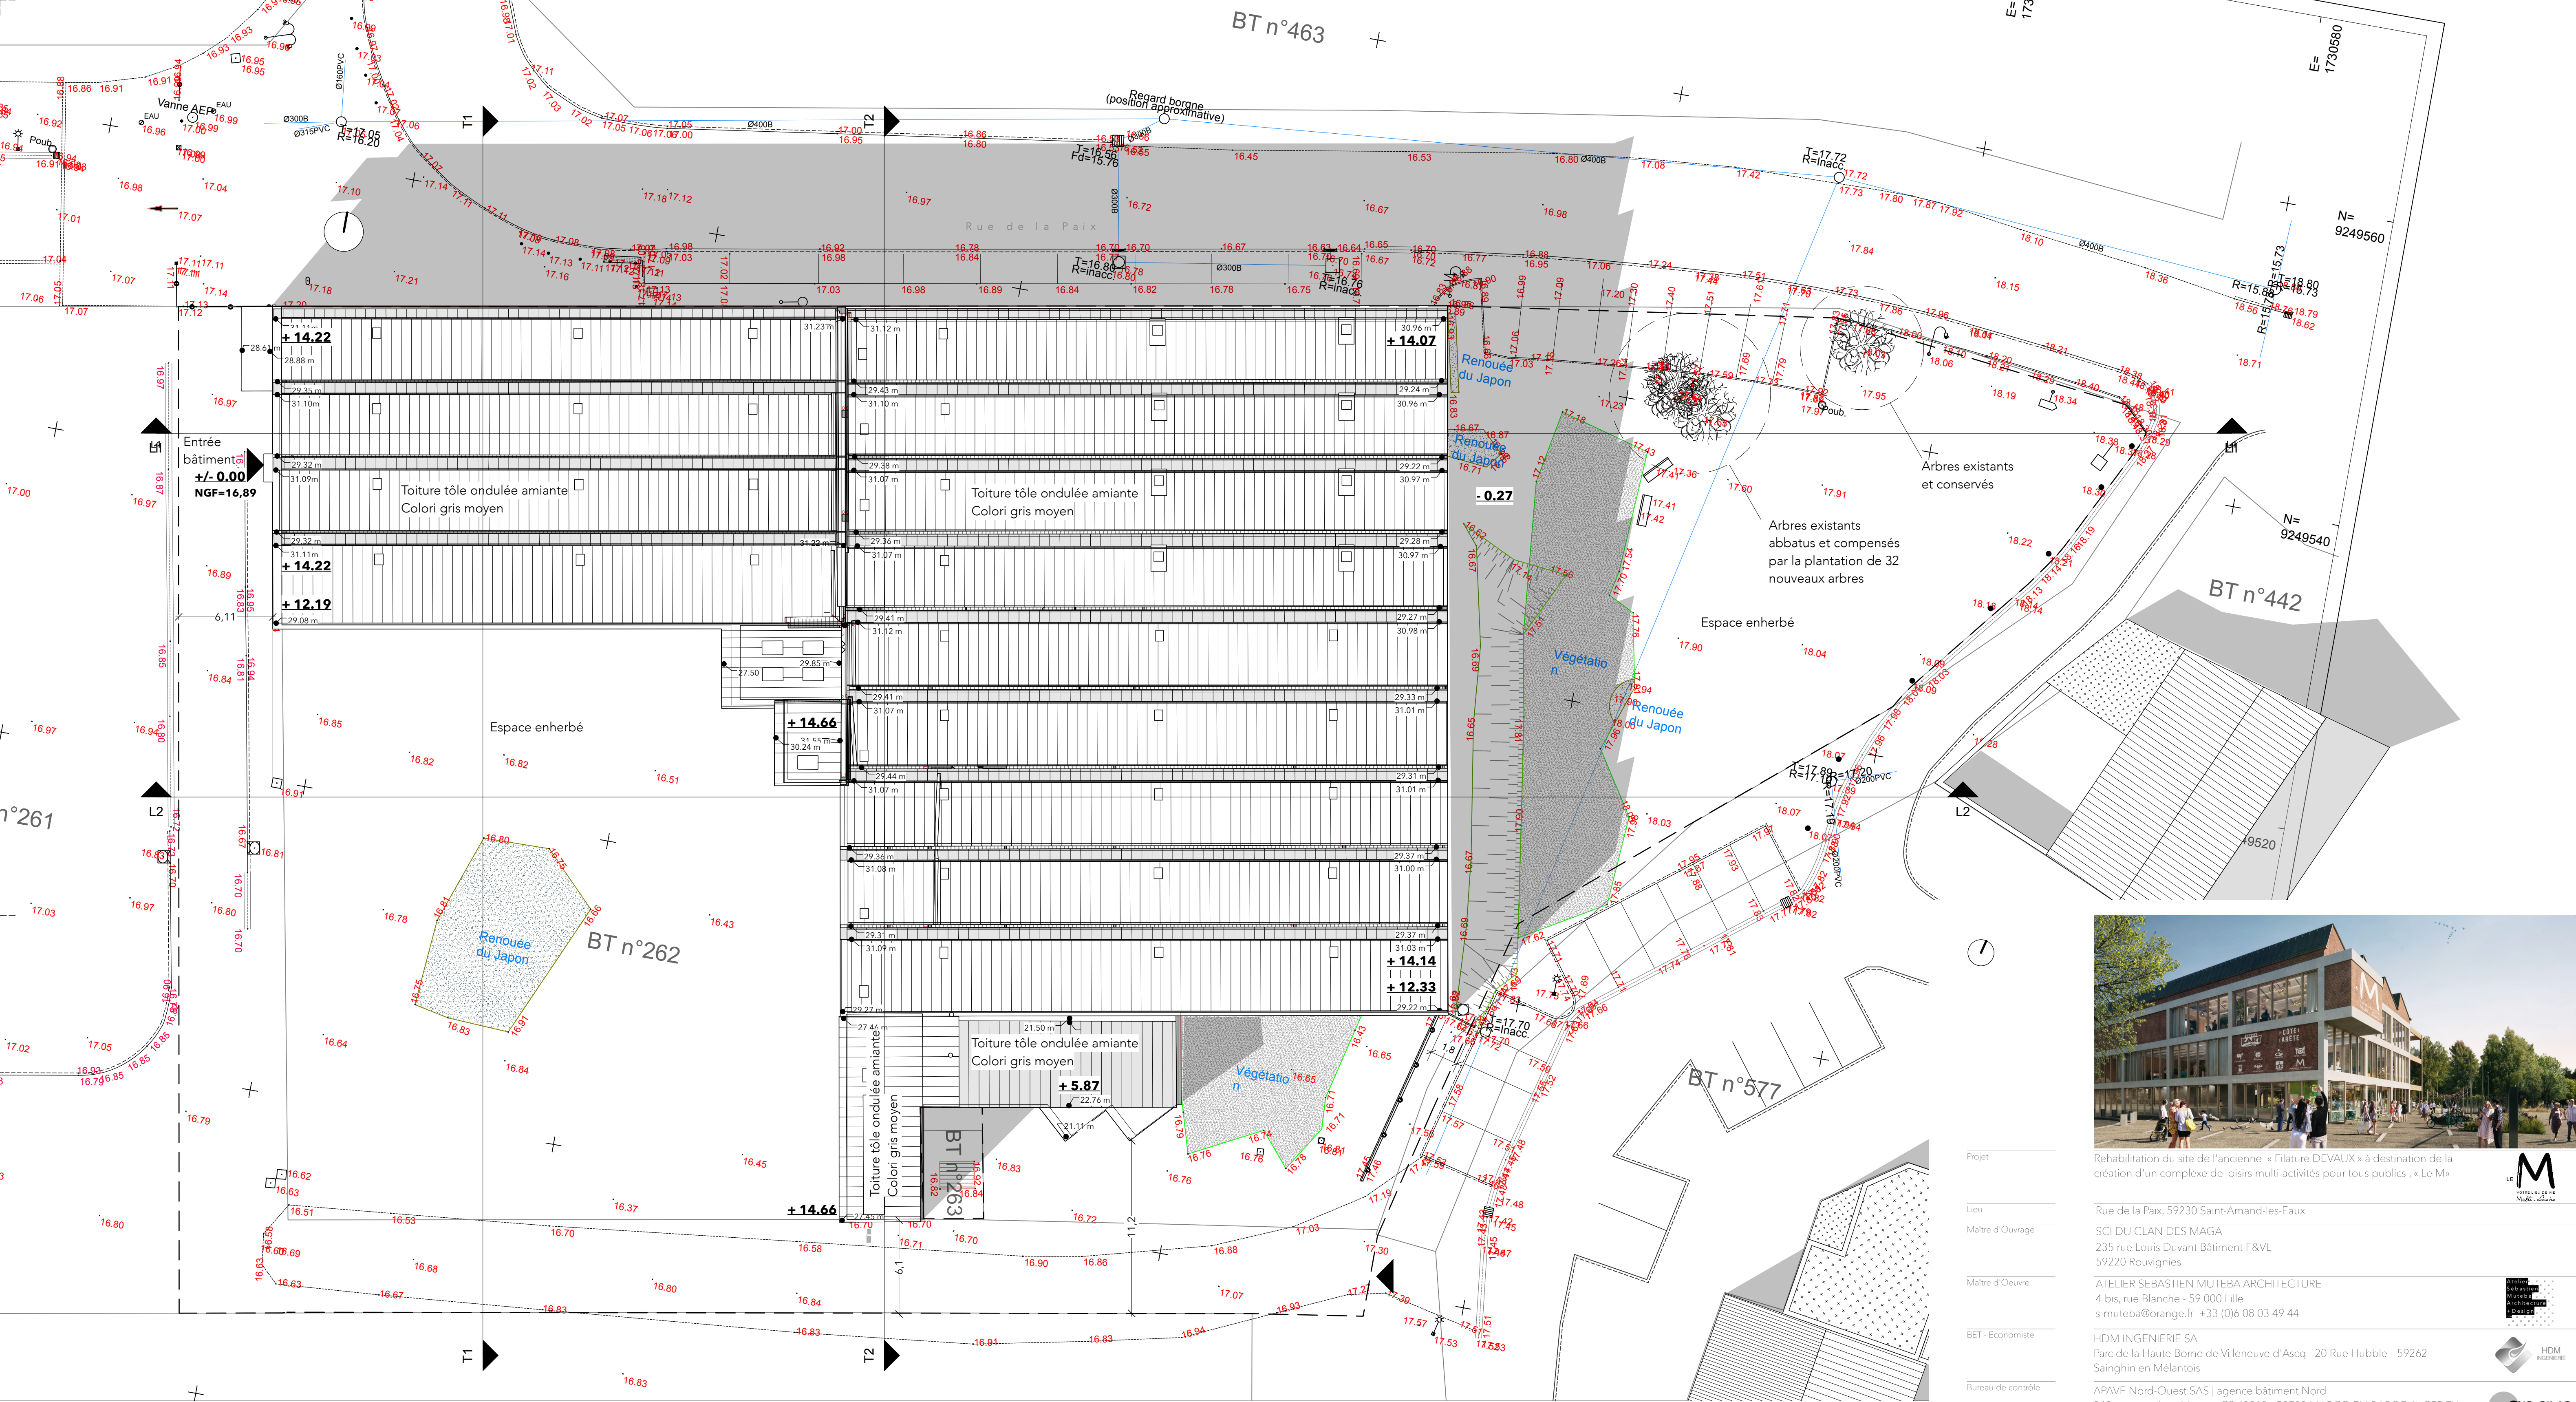

Plan masse_état existant

Échelle: 1:200

0 25 m

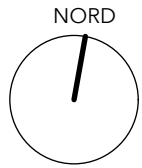

Légende

- Limite cadastrale (projet de division cadastrale)
- 16.89 Altimétrie, exprimée en cotation NGF
- +/- 0.00 Altimétrie, exprimée en niveau relatif, niveau 0 (16,89 NGF) situé à l'entrée du bâtiment
- T1 Repères plan de coupe PC03



Rehabilitation du site de l'ancienne « Filature DEVAUX » à destination de la création d'un complexe de loisirs multi-activités pour tous publics, « Le M »



Projet

Lieu

Maître d'Ouvrage

Maître d'Oeuvre

BET - Economiste

Bureau de contrôle

CSPS

Phase

Titre

Niveau

Echelle

Date_indice document

Références fichier info

Notes de révision

Rue de la Paix, 59230 Saint-Amand-les-Eaux
SCI DU CLAN DES MAGA
235 rue Louis Duvalant Bâtiment F&VL
59220 Rouvignies

ATELIER SEBASTIEN MUTEBA ARCHITECTURE
4 bis, rue Blanche - 59 000 Lille
s-muteba@orange.fr +33 (0)6 08 03 49 44

HDM INGENIERIE SA
Parc de la Haute Borne de Villeneuve d'Ascq - 20 Rue Hubble - 59262
Sainghin en Mélantois

APAVE Nord-Ouest SAS | agence bâtiment Nord
340, avenue de la Marne - CS 43013 - 59703 MARCQ EN BAROEUL CEDEX
Tél : 03 20 42 76 10

APAVE Nord-Ouest SAS | agence bâtiment Nord
340, avenue de la Marne - CS 43013 - 59703 MARCQ EN BAROEUL CEDEX
Tél : 03 20 42 76 10

PC Plan de masse des constructions à édifier ou à modifier_EXISTANT

+/- 0,00 m

Comme défini

17/03/2023_indice 2

LeM_APD_PC_ind2.vwx

Numéro de Plan/Pièce

PC02_1

