


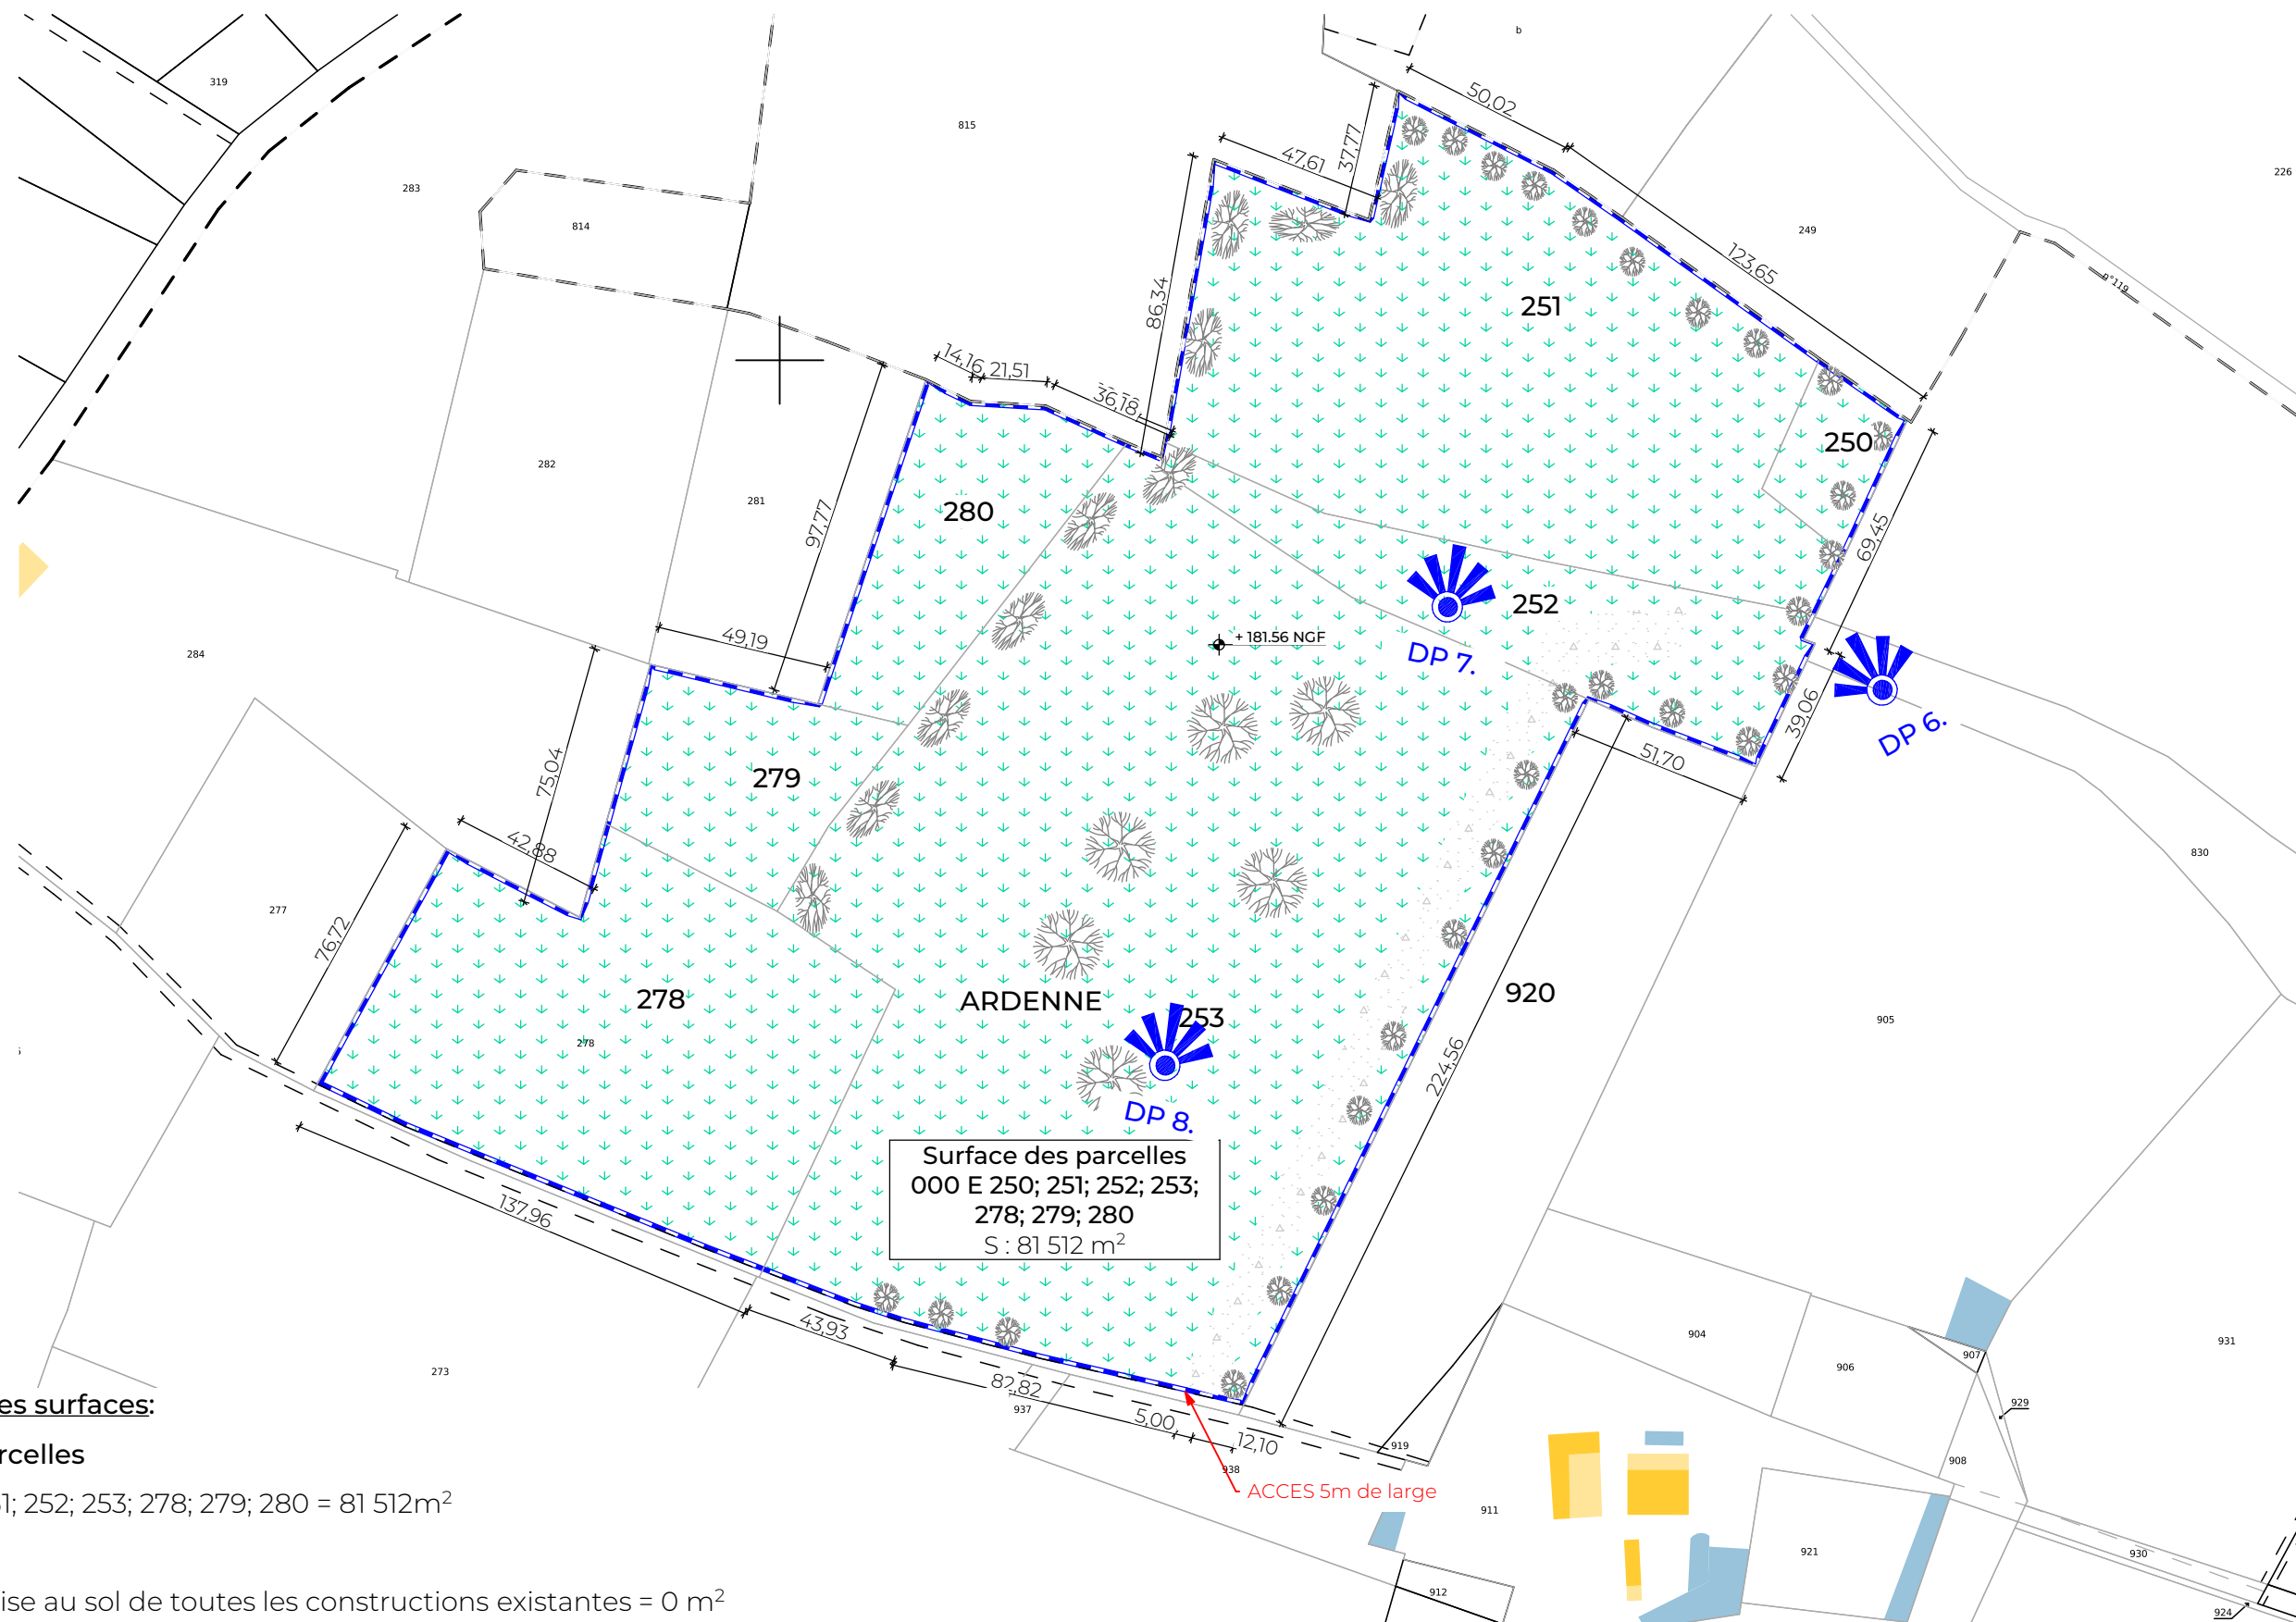

Récapitulatif des surfaces:

Surface des parcelles

/ 000 E 250; 251; 252; 253; 278; 279; 280 = 81 512m²

Avant travaux :

Surface d'emprise au sol de toutes les constructions existantes = 0 m²

Surface pleine terre existante sur le terrain = 81 512 m²

Echelle : 0 10 20 30 40 50

GRUBER REGULA
ARDENNE 32190 CASTILLON DEBATS
Parcelle: 000 E 250; 251; 252; 253; 278; 279; 280



Annexe 5 - Plan de masse initial
Echelle 1:2000

Note: ces documents ne sont pas des plans d'exécution, ils ne peuvent être utilisés comme tels pour la construction.

Récapitulatif des surfaces:

Surface totale de panneau photovotlaïque = 4355 m².
Surface d'emprise au sol de local onduleur = 9.68 m².
Surface de poteau installée = 1332 m².

Récapitulatif des surfaces:

Surface des parcelles

/ 000 E 250; 251; 252; 253; 278; 279; 280 = 81 512m²

Après travaux :

Surface d'emprise au sol de toutes les constructions projetée = 0 m²


Surface pleine terre projetée sur le terrain = 81 512 m²


GRUBER REGULA
ARDENNE 32190 CASTILLON DEBATS
Parcelle: 000 E 250; 251; 252; 253; 278; 279; 280



Annexe 5 - Plan de masse projeté
Echelle 1:2000

Note: ces documents ne sont pas des plans d'exécution, ils ne peuvent être utilisés comme tels pour la construction.

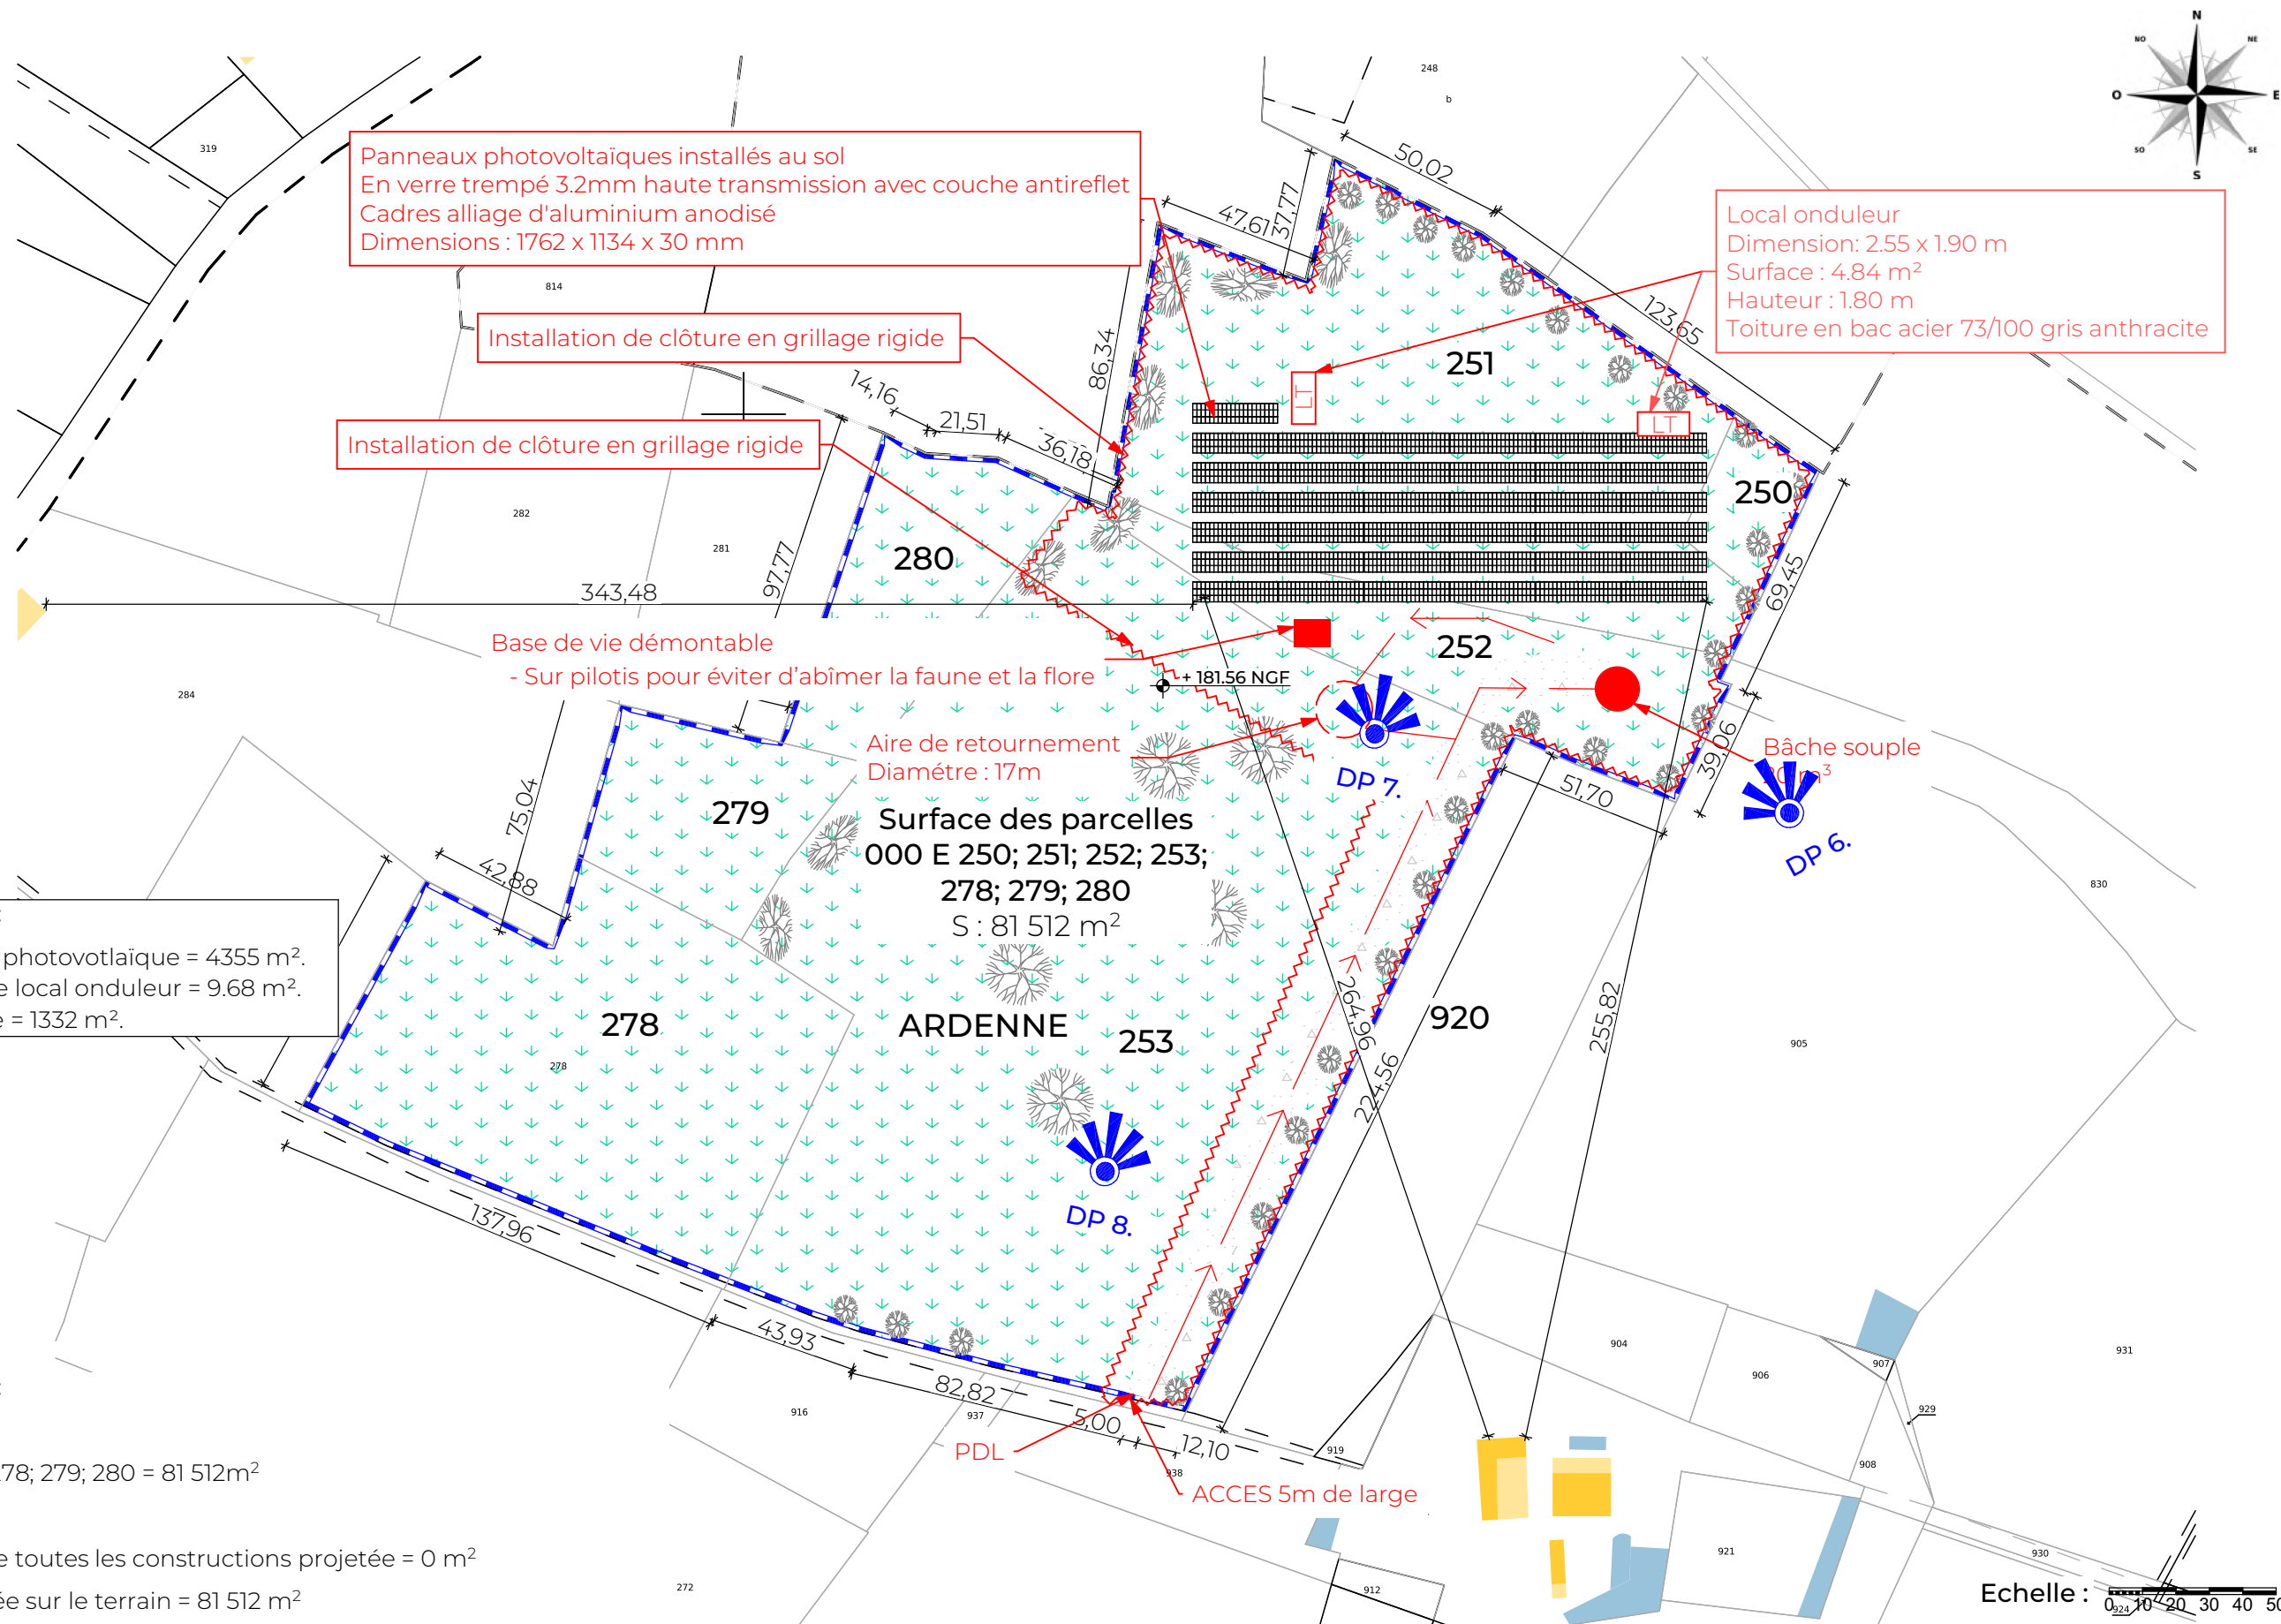

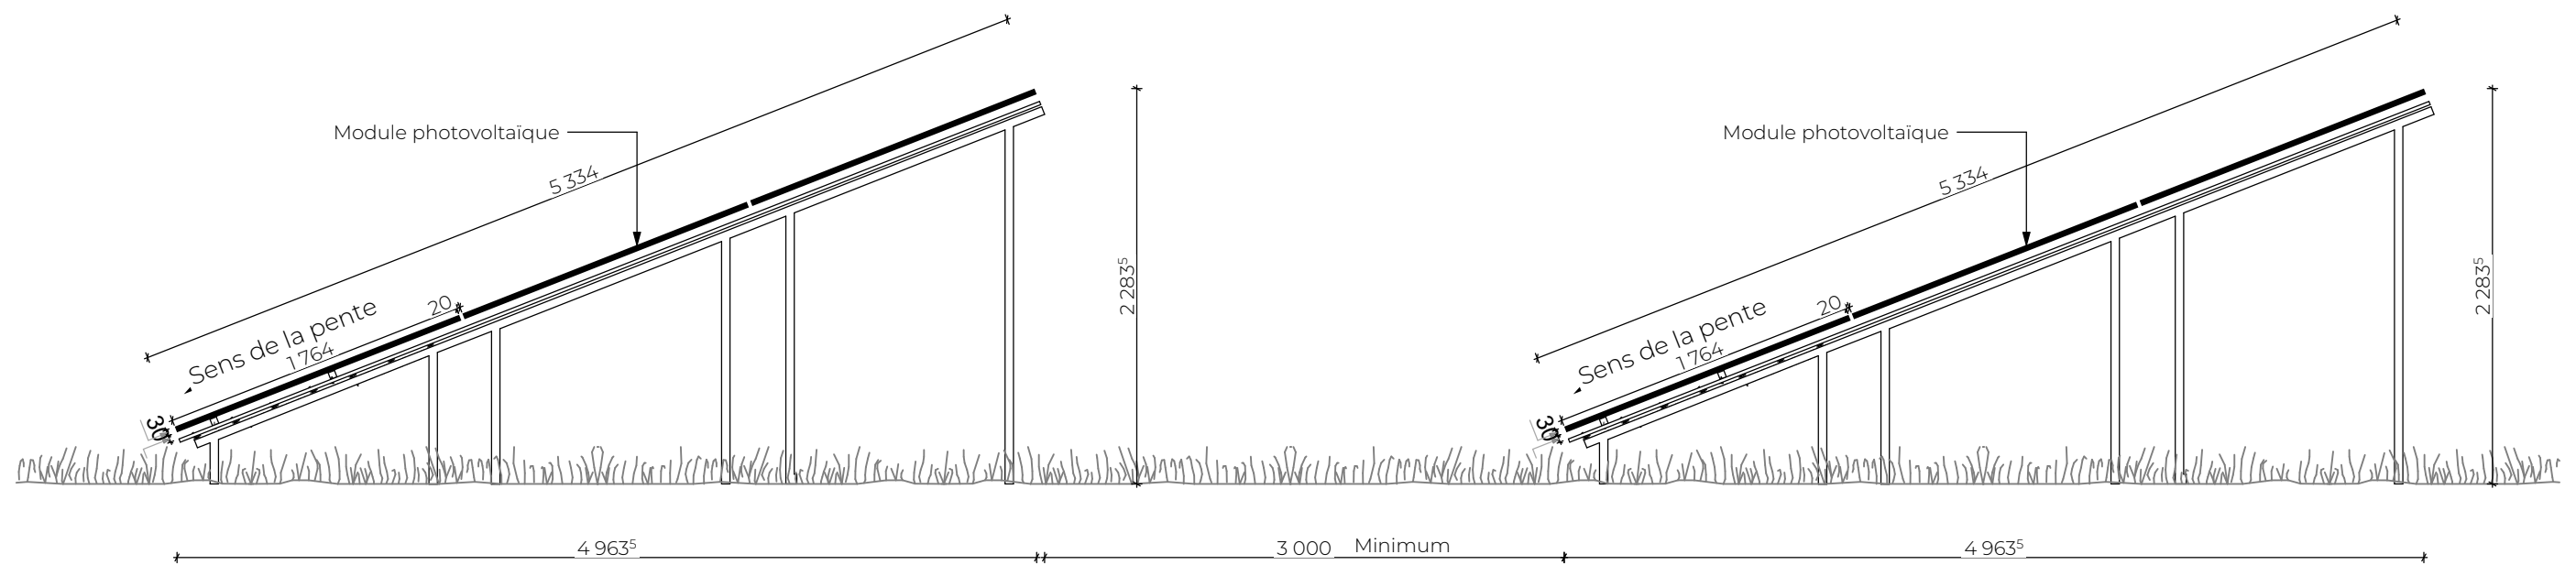

Echelle graphique : 0 1 2

