



N

IMMALDI et Cie

Bâtiment Exelmans

33 rue des Vanesses

93420 VILLEPINTE

RCS BOBIGNY – APE 6820B

Siret 378 568 638 00084

TVA Intracommunautaire FR40378568638

ATELIER REVEL ARCHITECTURE - SAS
19 rue Pétiniaud Beaupeyrat, 87 000 Limoges
SIRET 909 412 645 00014 - TVA FR39909412645

Maitre d'ouvrage:

IMMALDI ET CIE
Bâtiment Exelmans, 33 rue des Vanesses
93 420 - VILLEPINTE

N° de plan:

PC 2

Etat du projet :

PC

Projet :

Surface commerciale ALDI
Avenue de Limoges, 87250 Bessines sur Gartempe

Titre:

Plan de Masse - État des lieux - vue aerienne

Maitre d'oeuvre:

ATELIER REVEL ARCHITECTURE

Echelle :

1:500


Format :

A3

Date :

19/09/2025


Atelier Revel Architecture - 19 rue Pétiniaud Beaupeyrat, 87 000 Limoges - atelier@atelierrevel.com - 06 64 17 25 41

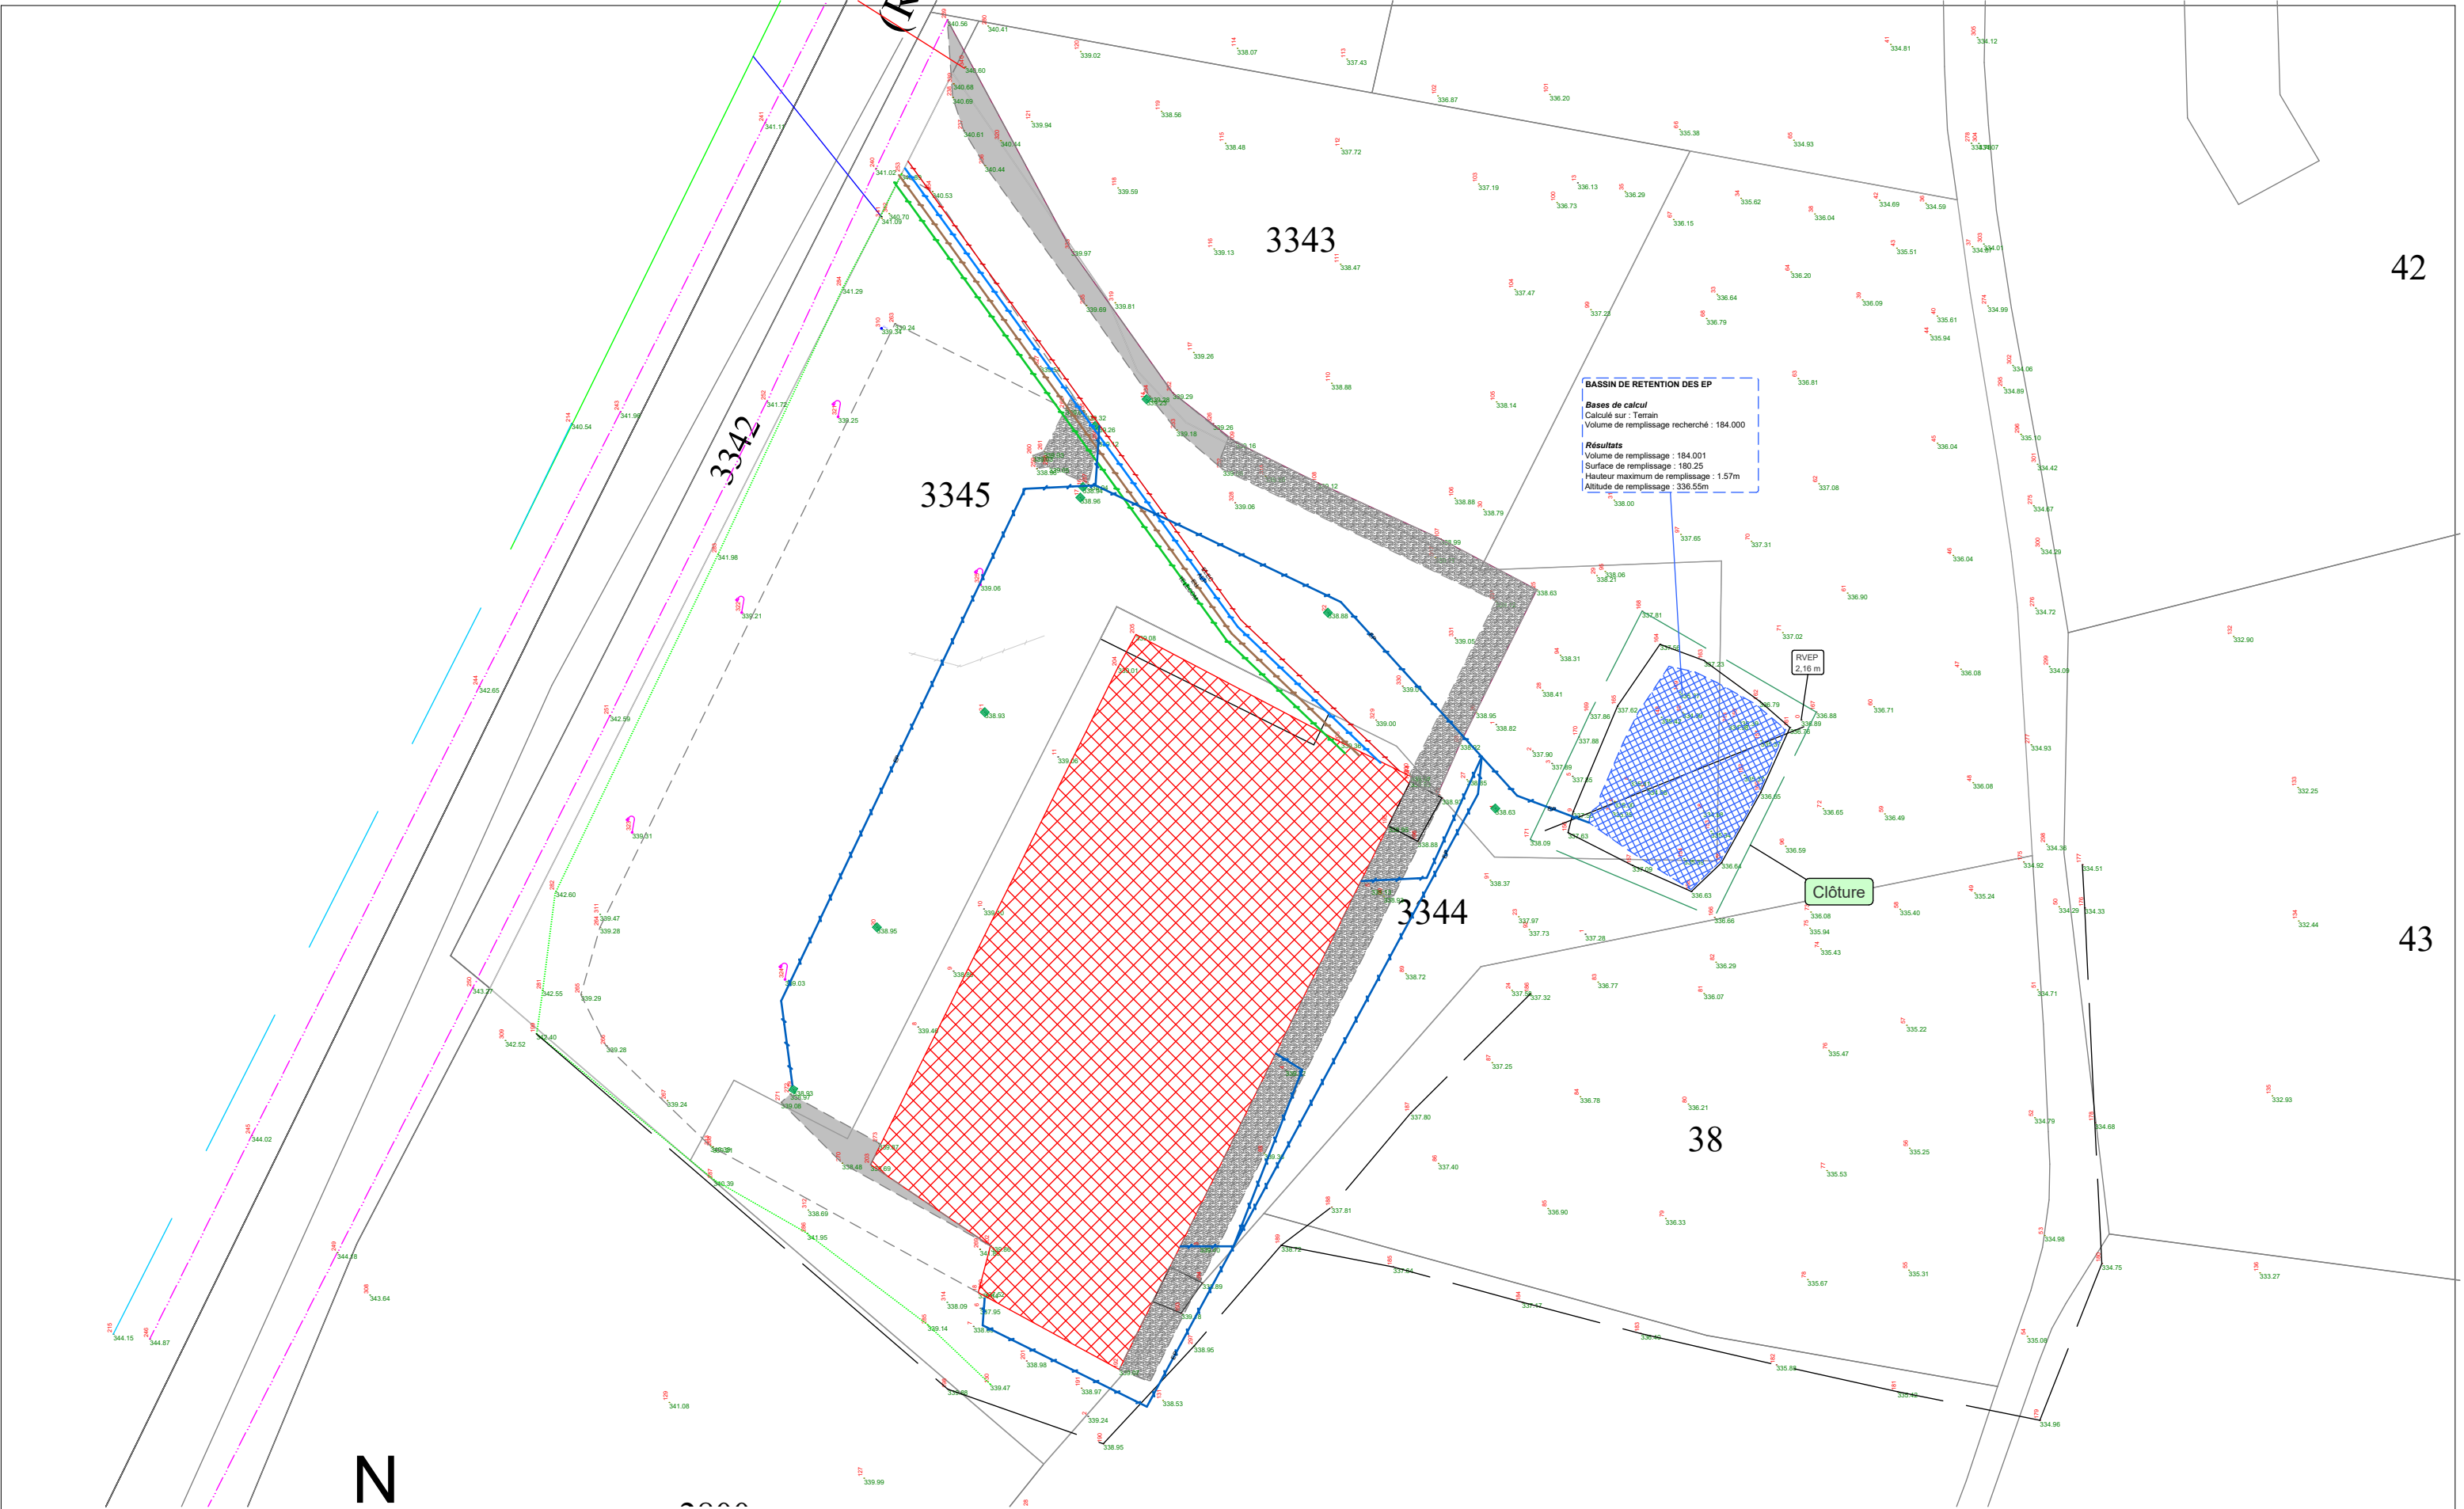


BASSIN DE RETENTION DES EP
Bases de calcul
Calculé sur : Terrain
Volume de remplissage recherché : 184.000
Résultats
Volume de remplissage : 184.001
Surface de remplissage : 180.25
Hauteur maximum de remplissage : 1.57m
Altitude de remplissage : 336.55m

Clôture

RVEP
2.16 m

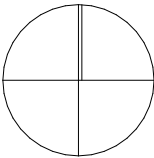

IMMALDI et Cie
Bâtiment Exelmans
33 rue des Vanesses
93420 VILLEPINTE
RCS BOBIGNY – APE 6820B
Siret 378 568 638 00084
TVA Intracommunautaire FR40378568638

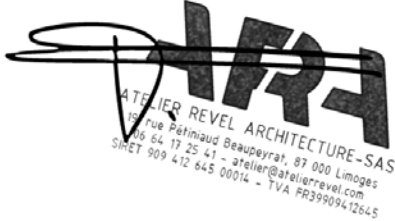

Maître d'ouvrage:
IMMALDI ET CIE
Bâtiment Exelmans, 33 rue des Vanesses
93 420 - VILLEPINTE

N° de plan:
PC 2a

Etat du projet :
PC

Projet :
Surface commerciale ALDI
Avenue de Limoges, 87250 Bessines sur Gartempe

Titre:
Plan de Masse - État des lieux



Echelle :
1:500

Format :
A3

Date :
19/09/2025



N

IMMALDI et Cie

Bâtiment Exelmans

33 rue des Vanesses

93420 VILLEPINTE

RCS BOBIGNY – APE 6820B

Siret 378 568 638 00084

TVA Intracommunautaire FR40378568638

ATELIER REVEL ARCHITECTURE - SAS

19 rue Pétilnaud Beaupeyrat, 87 000 Limoges

SIRET 909 412 645 00014 - TVA FR39909412645

ALDI

Maître d'ouvrage: IMMALDI ET CIE Bâtiment Exelmans, 33 rue des Vanesses 93 420 - VILLEPINTE		Projet : Surface commerciale ALDI Avenue de Limoges, 87250 Bessines sur Gartempe		Maître d'oeuvre: ARA ATELIER REVEL ARCHITECTURE	
N° de plan: PC 2b	Etat du projet : PC	Titre: Plan de Masse - État projeté		Echelle : 1:500	Format : A3
				Date : 19/09/2025	

Atelier Revel Architecture - 19 rue Pétilnaud Beaupeyrat, 87 000 Limoges - atelier@atelierrevel.com - 06 64 17 25 41