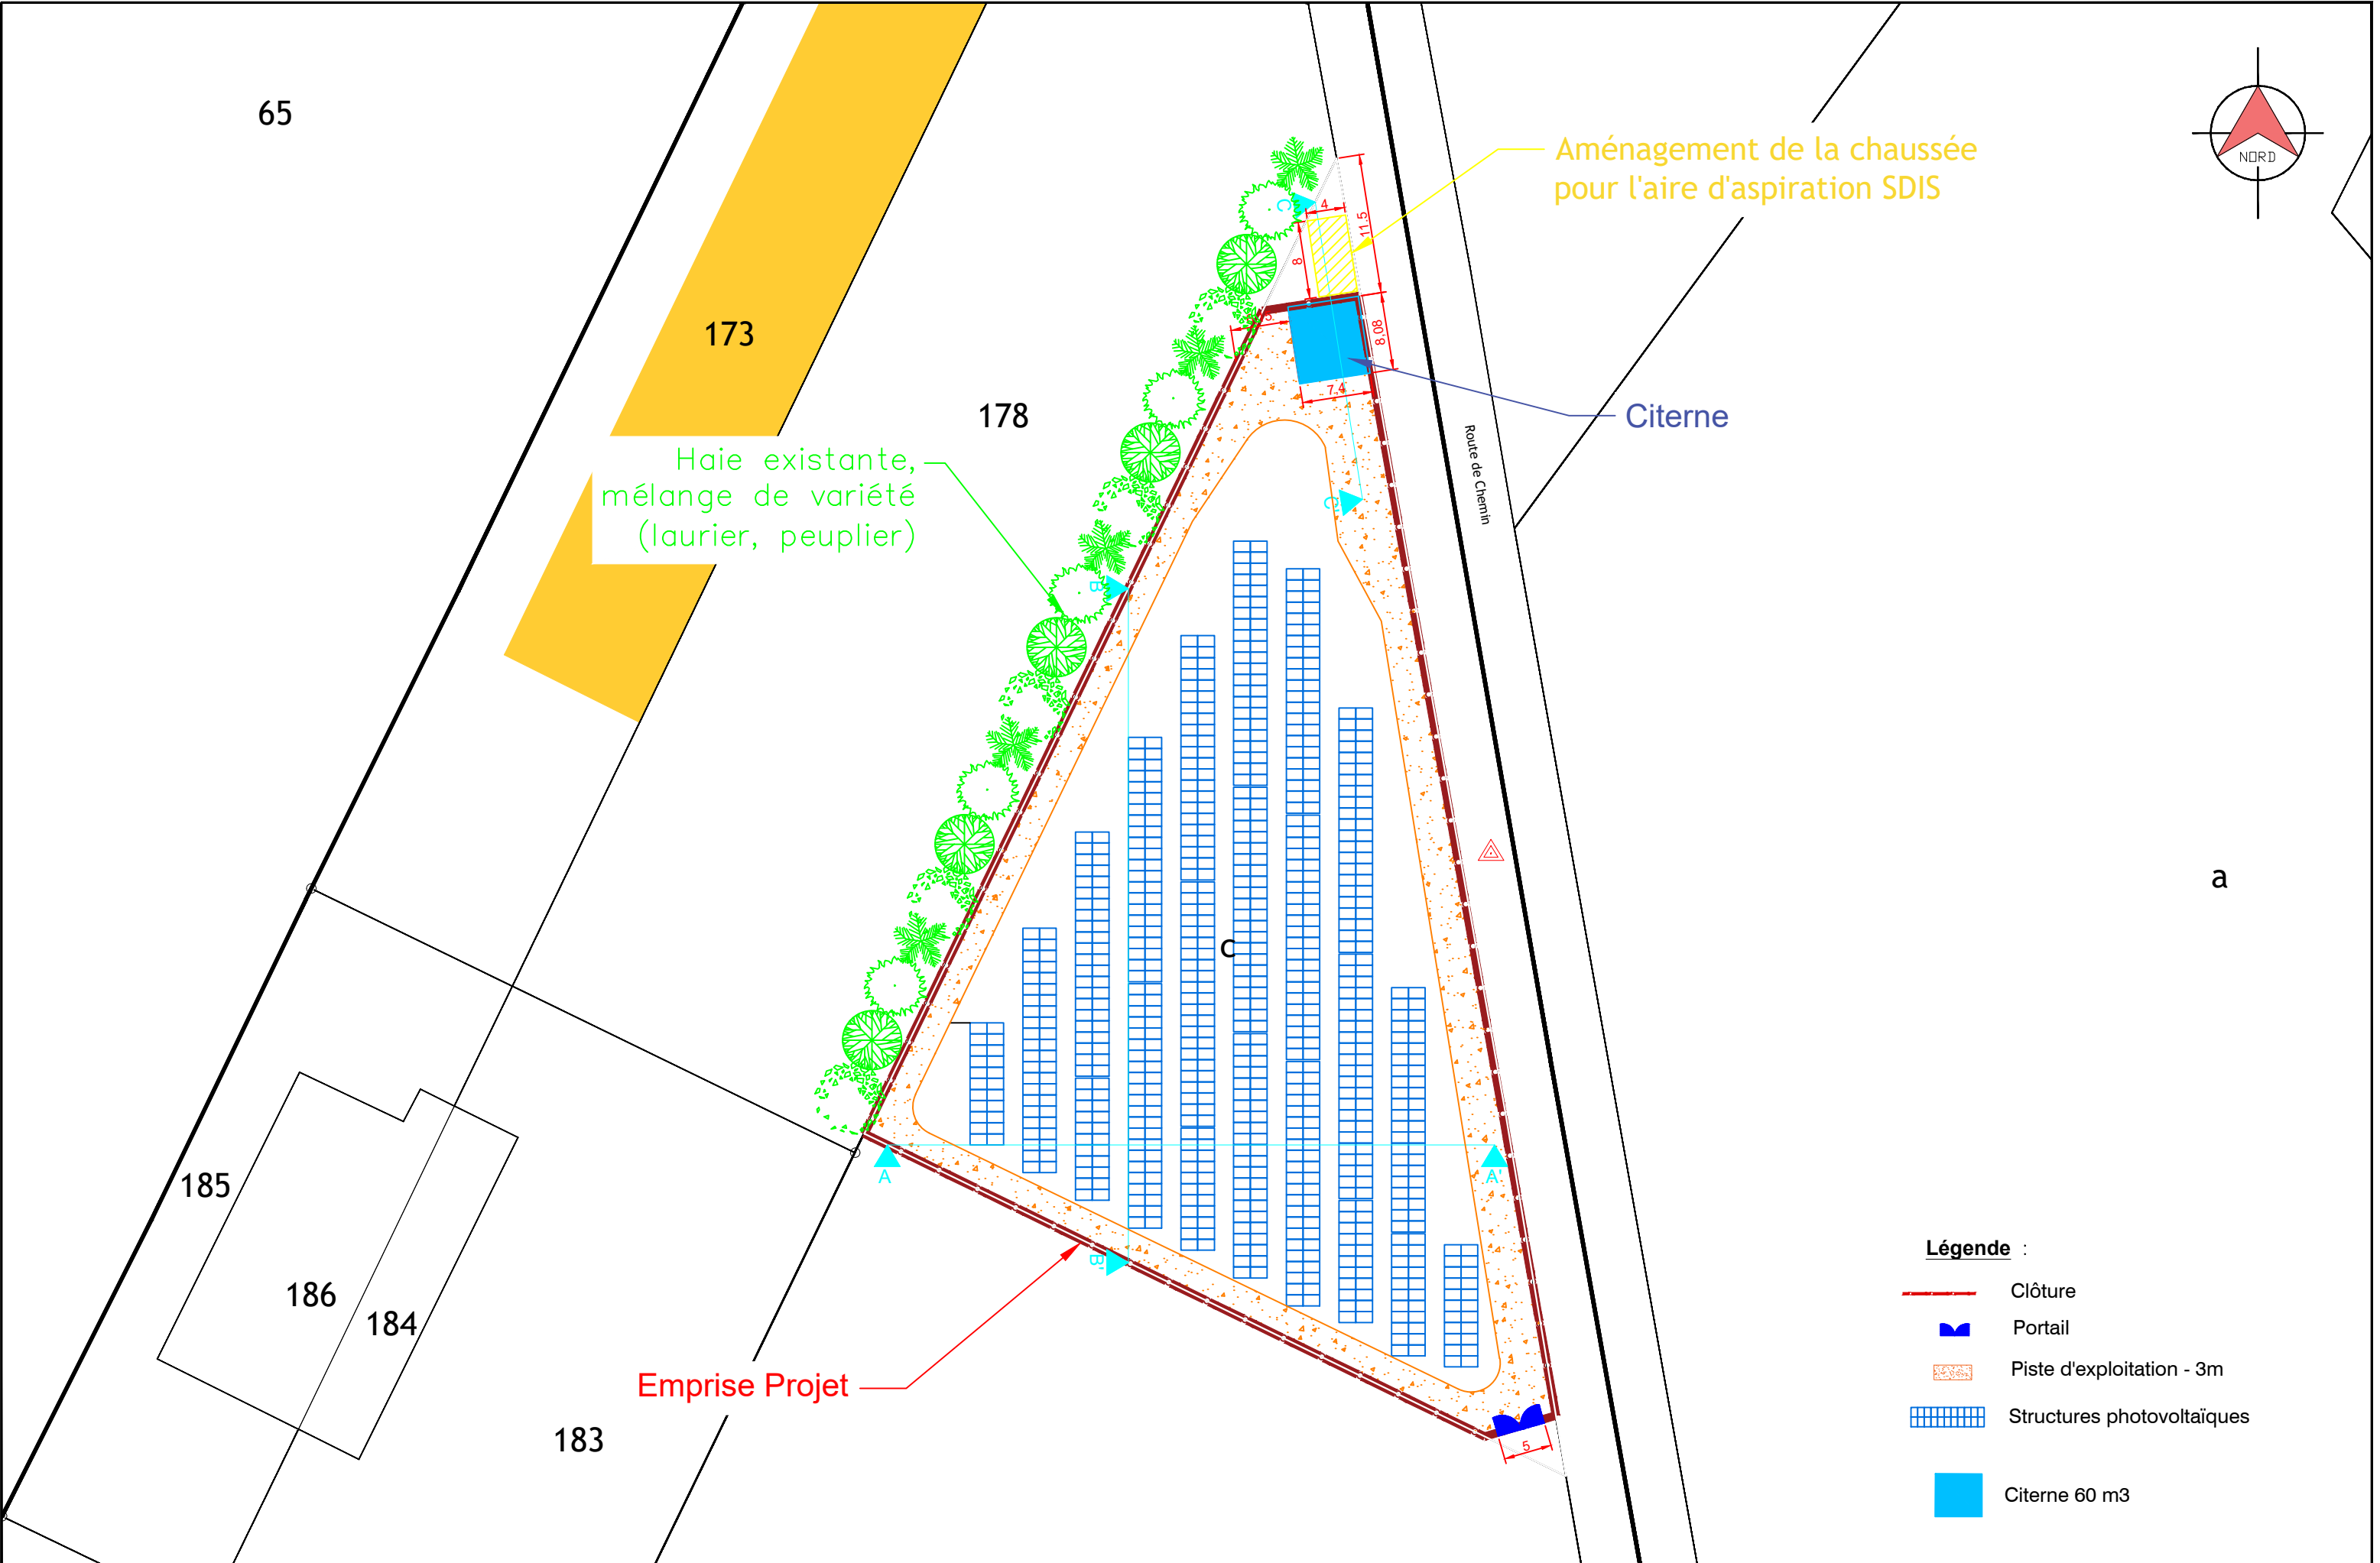


- Légende :**
- Clôture
 - Portail
 - Piste d'exploitation - 3m
 - Structures photovoltaïques
 - Citerne 60 m3

MAÎTRE D'OUVRAGE: CEDRIC MOUGEOT Route de Chemin 39120 SAINT LOUP	PROJET: Projet centrale au sol	TITRE: DP 2b Plan de masse Projet	ECHELLE: 1/500	INDICE: B	FORMAT: A3	DATE: 22/09/2025	
---	--	---	-------------------	--------------	---------------	---------------------	--