

Projet de centrale au sol

Adresse du terrain:



Route De Chemin
39120 SAINT LOUP

Dossier De Déclaration Préalable




Maitre d'ouvrage:

Route de Chemin
39120 SAINT LOUP

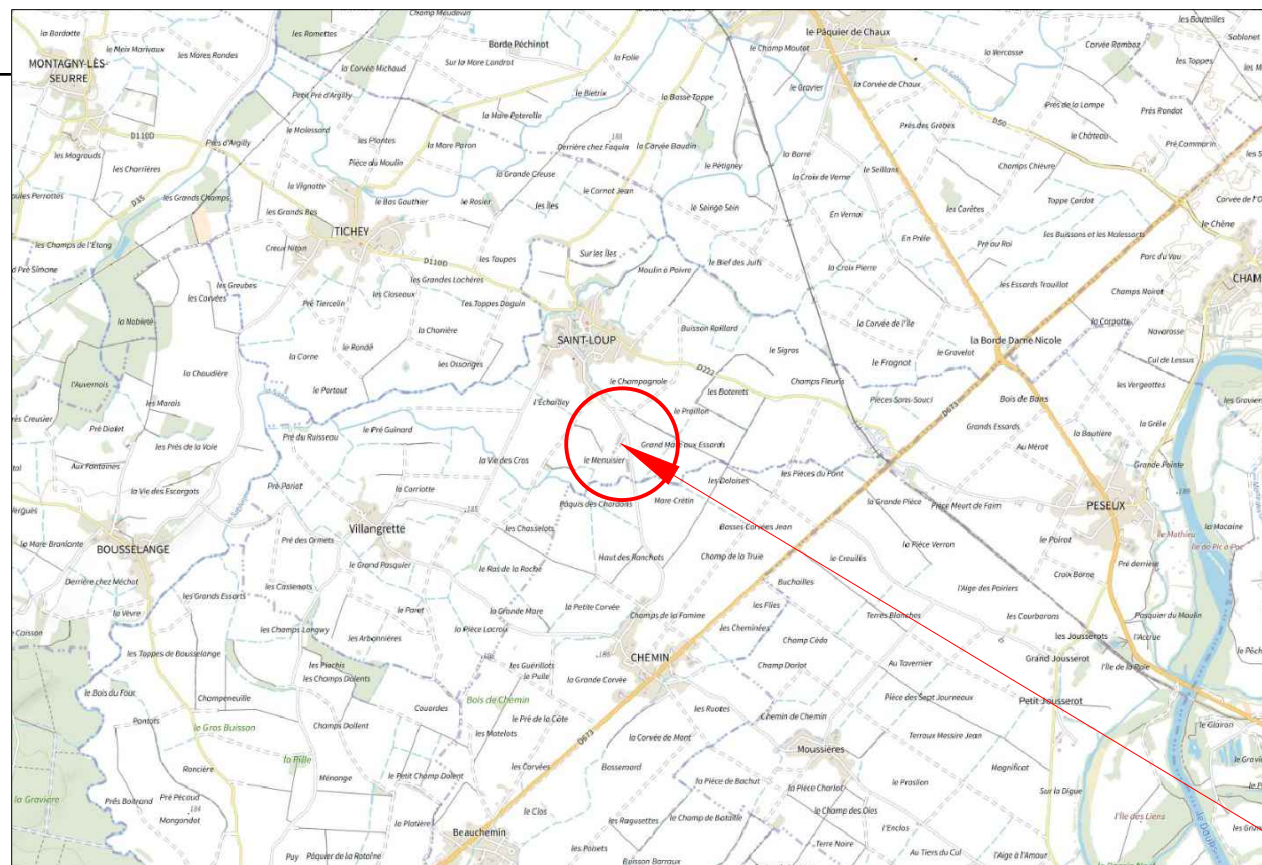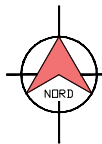

PLAN DE SITUATION

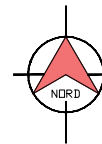

PLAN CADASTRAL - ech : 1/2000



PLAN DE SITUATION - VUE AERIEENNE

Projet de centrale au sol

Route de Chemin
39120 SAINT LOUP

parcelles section ZH,
n° 68, superficie 40 882 m²

MAÎTRE D'OUVRAGE: CEDRIC MOUGEOT Route de Chemin 39120 SAINT LOUP		PROJET: Parcelle section ZH, n°68, Superficie 40 882m ²	Projet centrale au sol	TITRE: DP 1 Plan de situation et cadastre	ECHELLE: Varie	INDICE: A	FORMAT: A3	DATE: 22/09/2025	
--	--	--	------------------------	---	-------------------	--------------	---------------	---------------------	--



173


178

~~C~~





186

183


22/09/2025

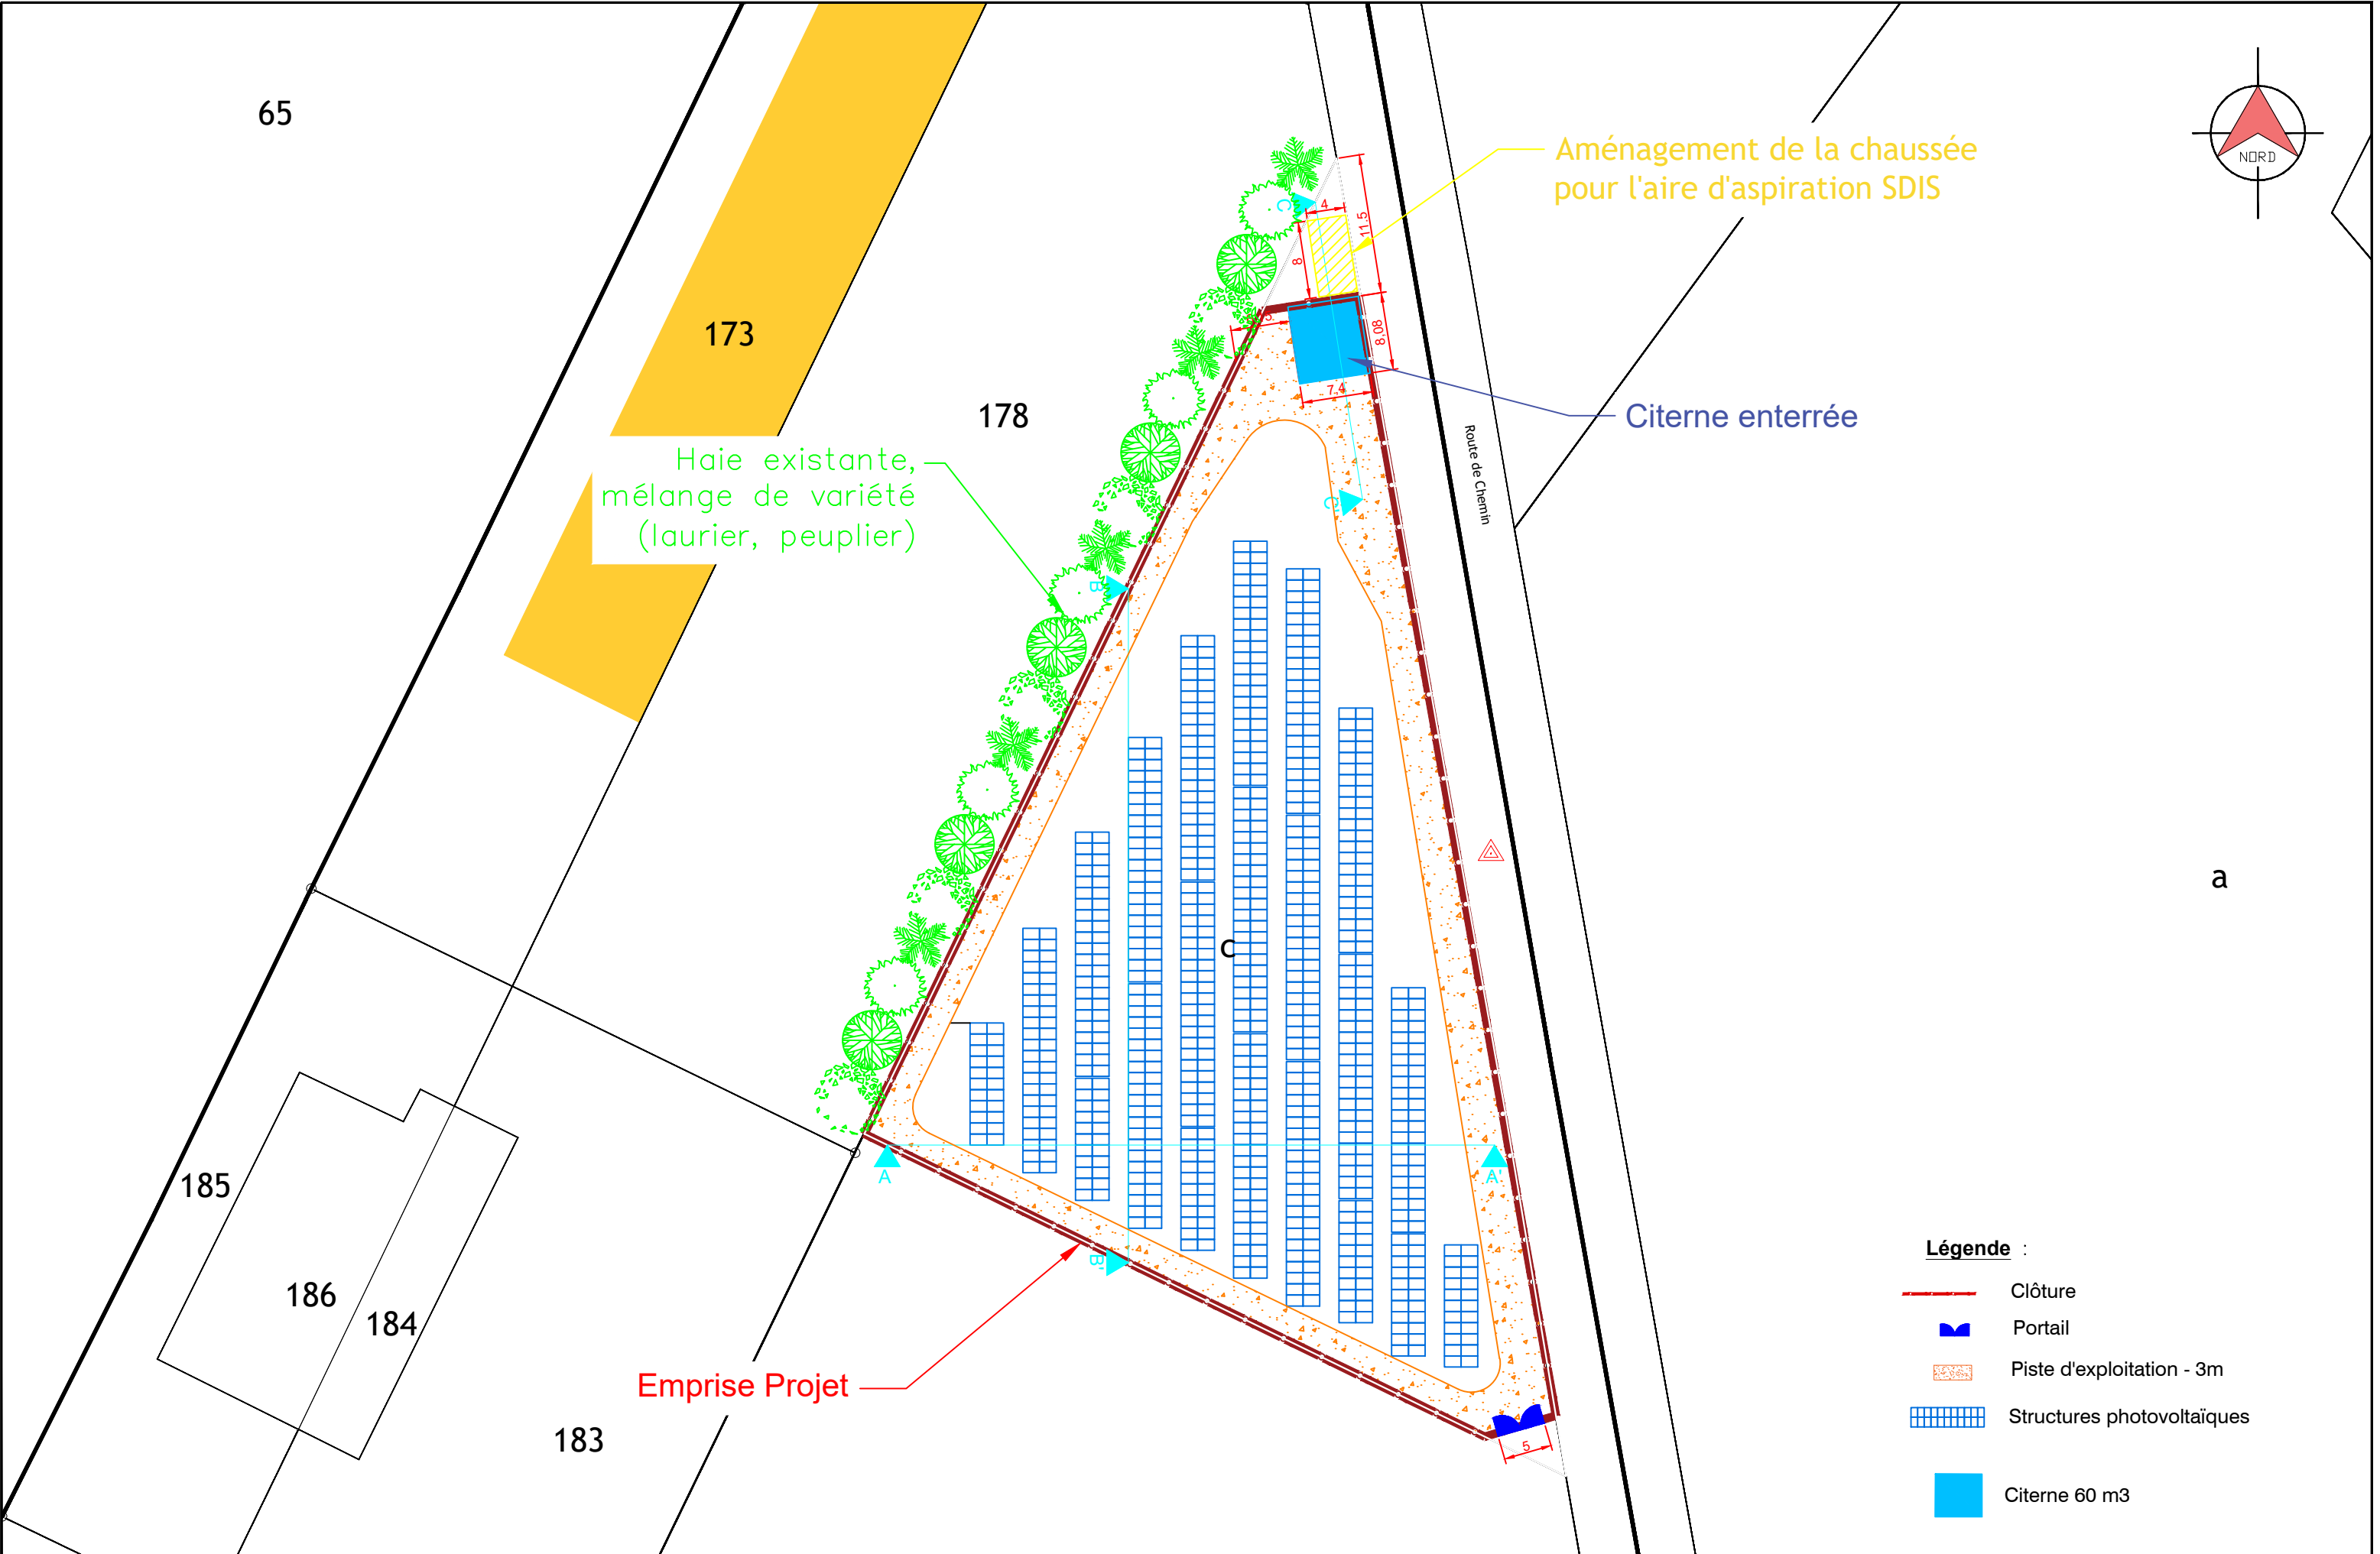


MAÎTRE D'OUVRAGE: CEDRIC MOUGEOT Route de Chemin 39120 SAINT LOUP		PROJET: Projet centrale au sol	TITRE: DP 2b Plan de masse Projet	ECHELLE: 1/500	INDICE: B	FORMAT: A3	DATE: 22/09/2025	
Parcelle section ZH, n°68, Superficie 40 882m²								

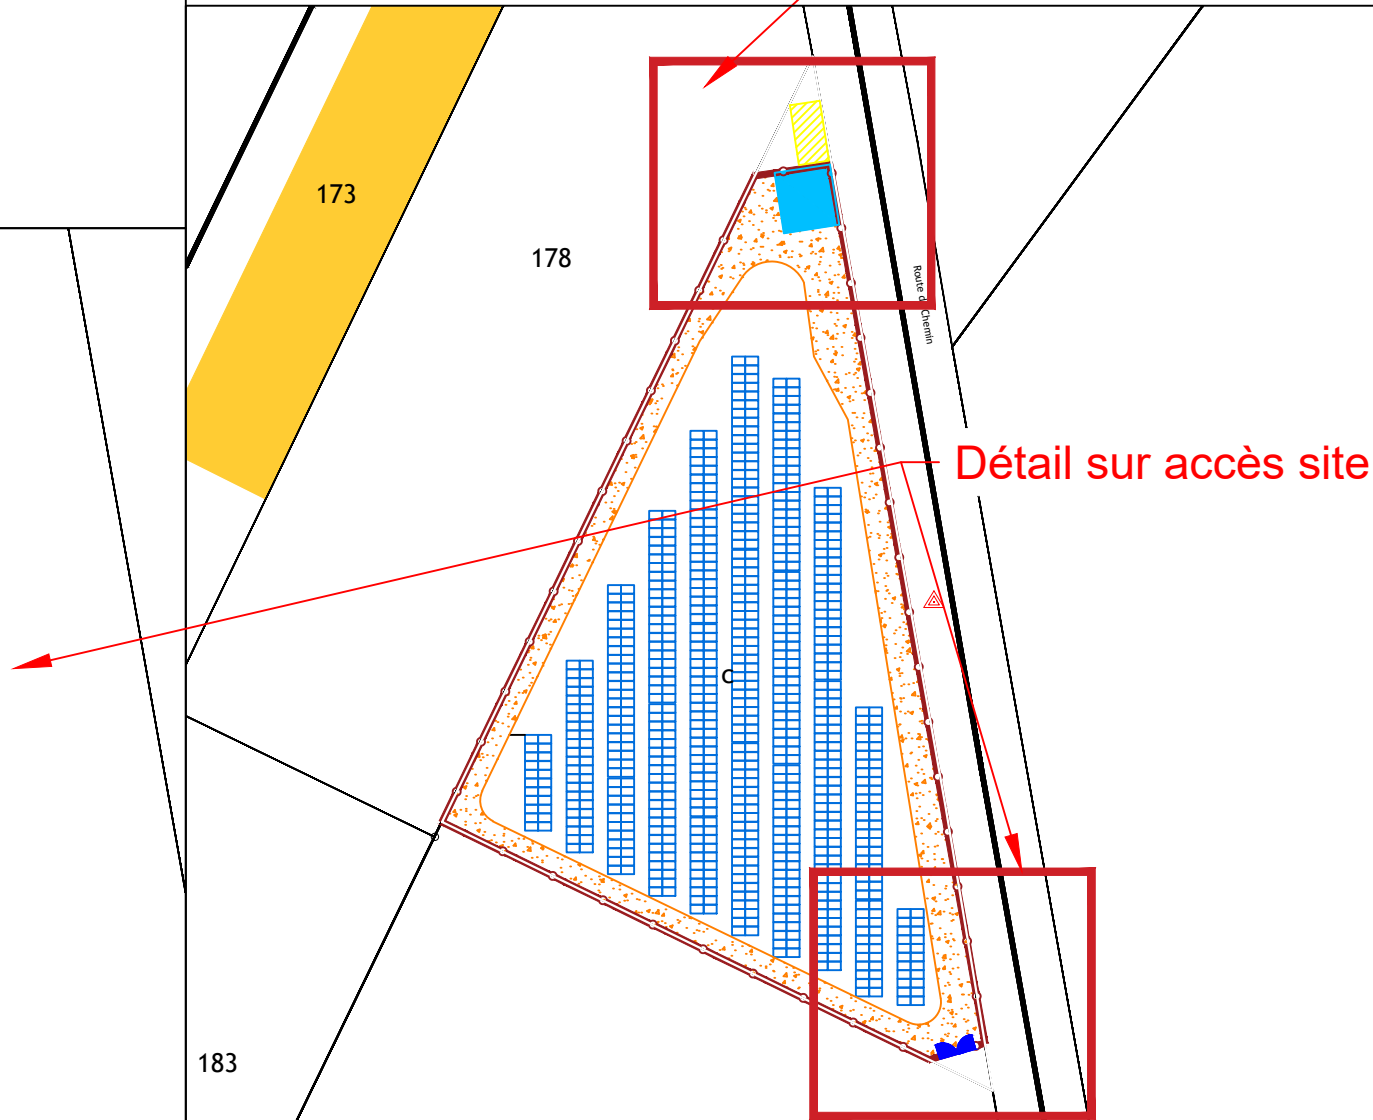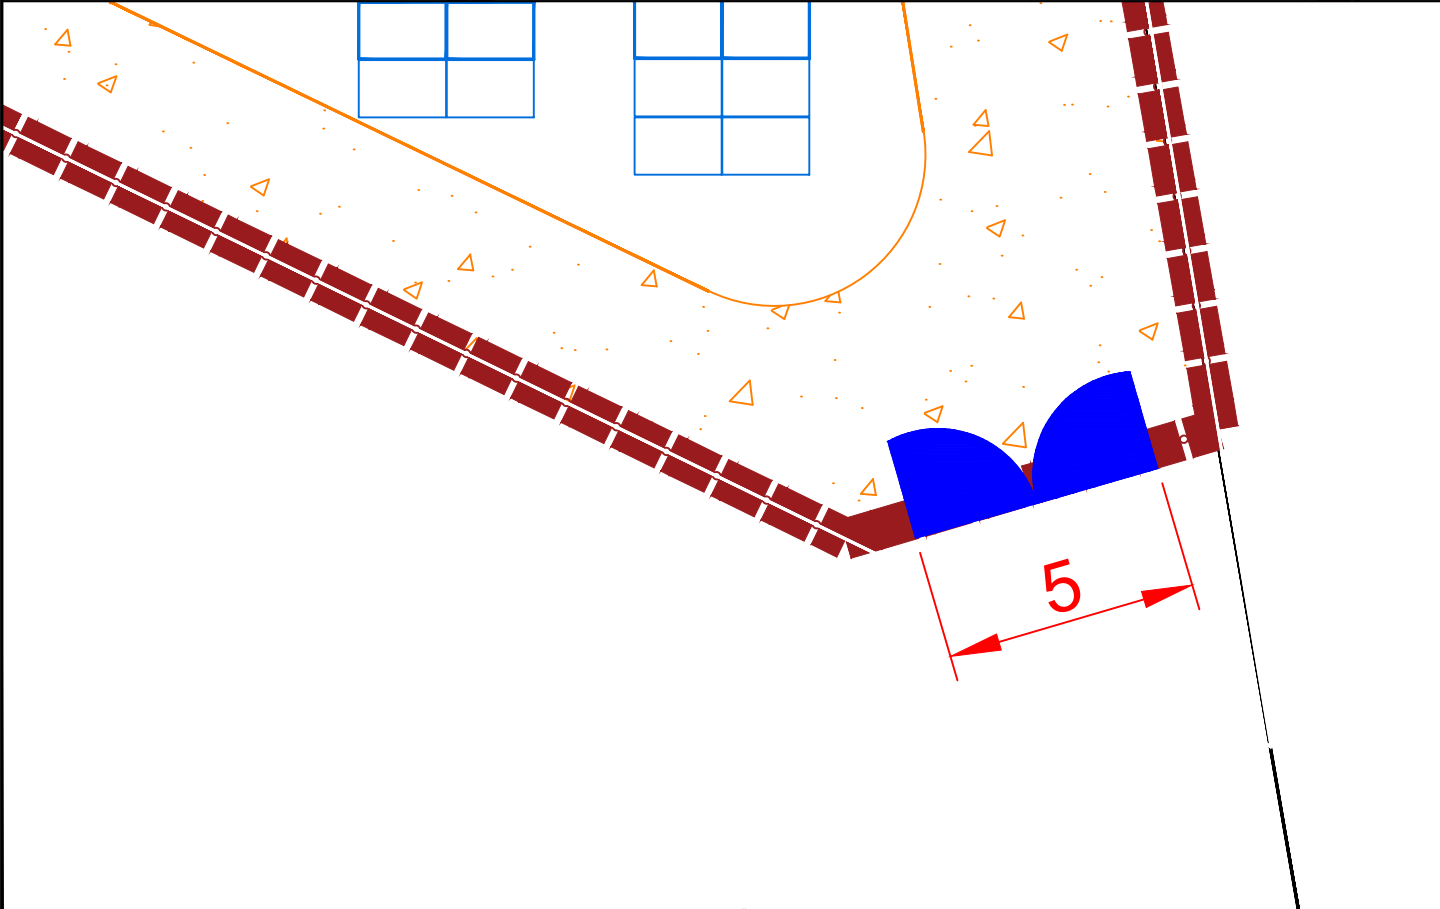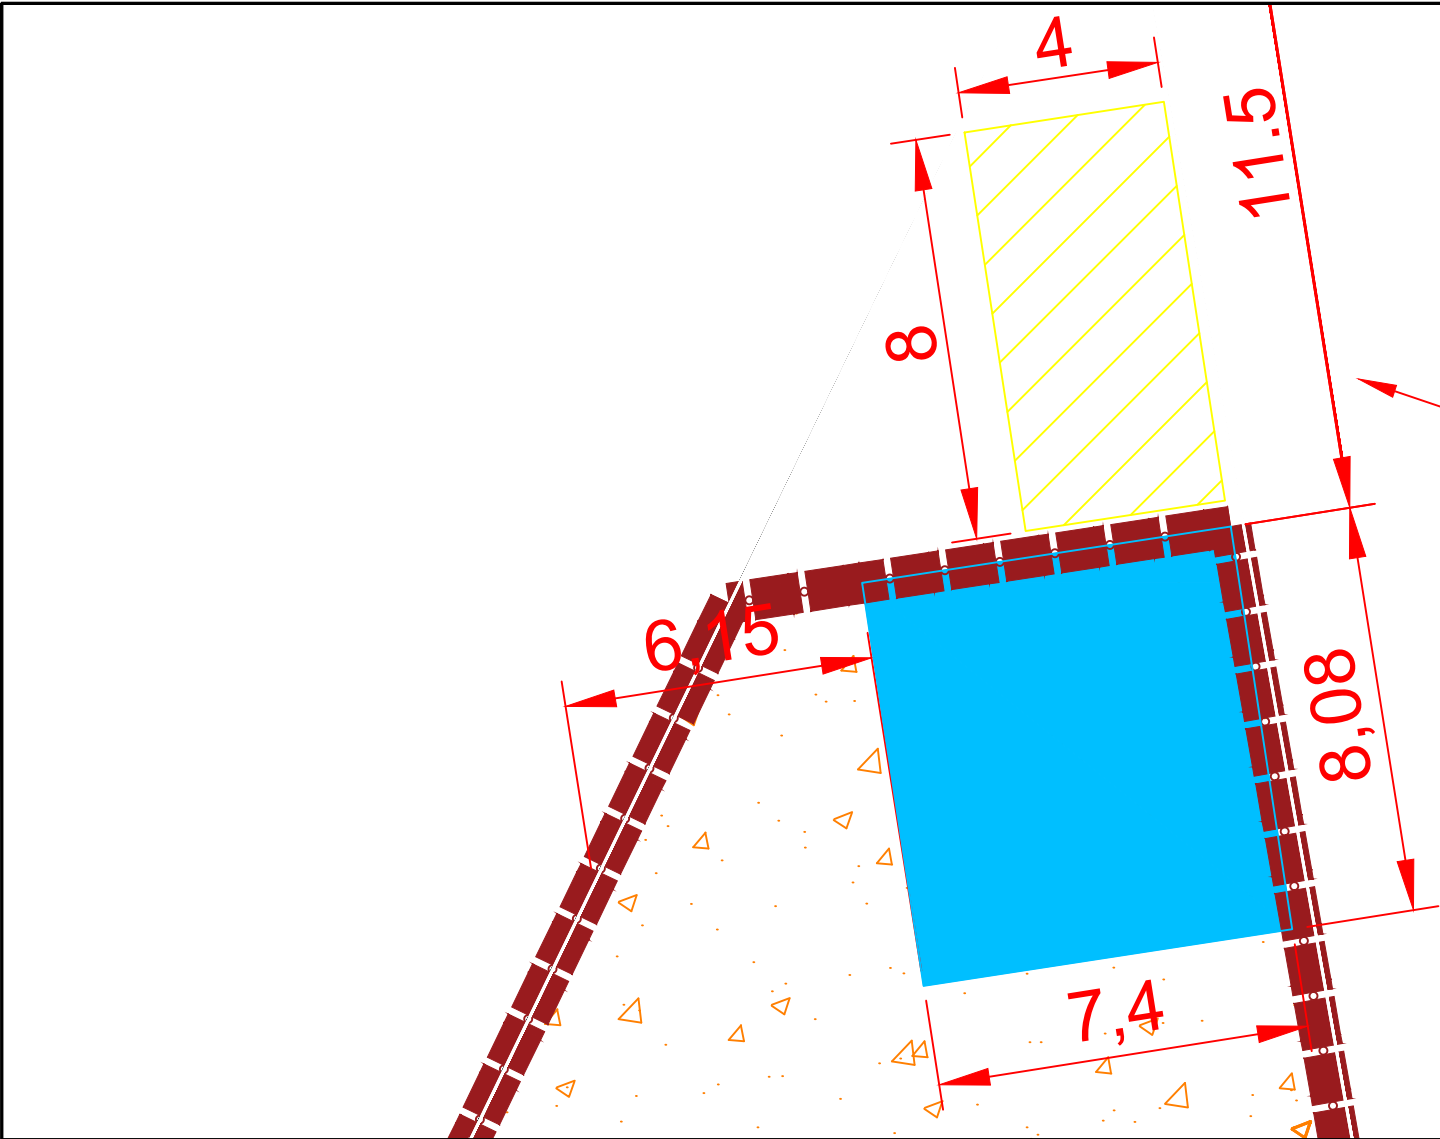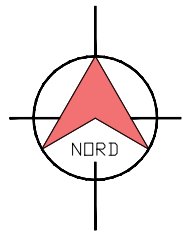


MAÎTRE D'OUVRAGE: CEDRIC MOUGEOT Route de Chemin 39120 SAINT LOUP		PROJET: Projet centrale au sol	TITRE: DP 2c Plan de masse Détail accès site	ECHELLE: 1/150	INDICE: B	FORMAT: A3	DATE: 22/09/2025	
Parcelle section ZH, n°68, Superficie 40 882m²								

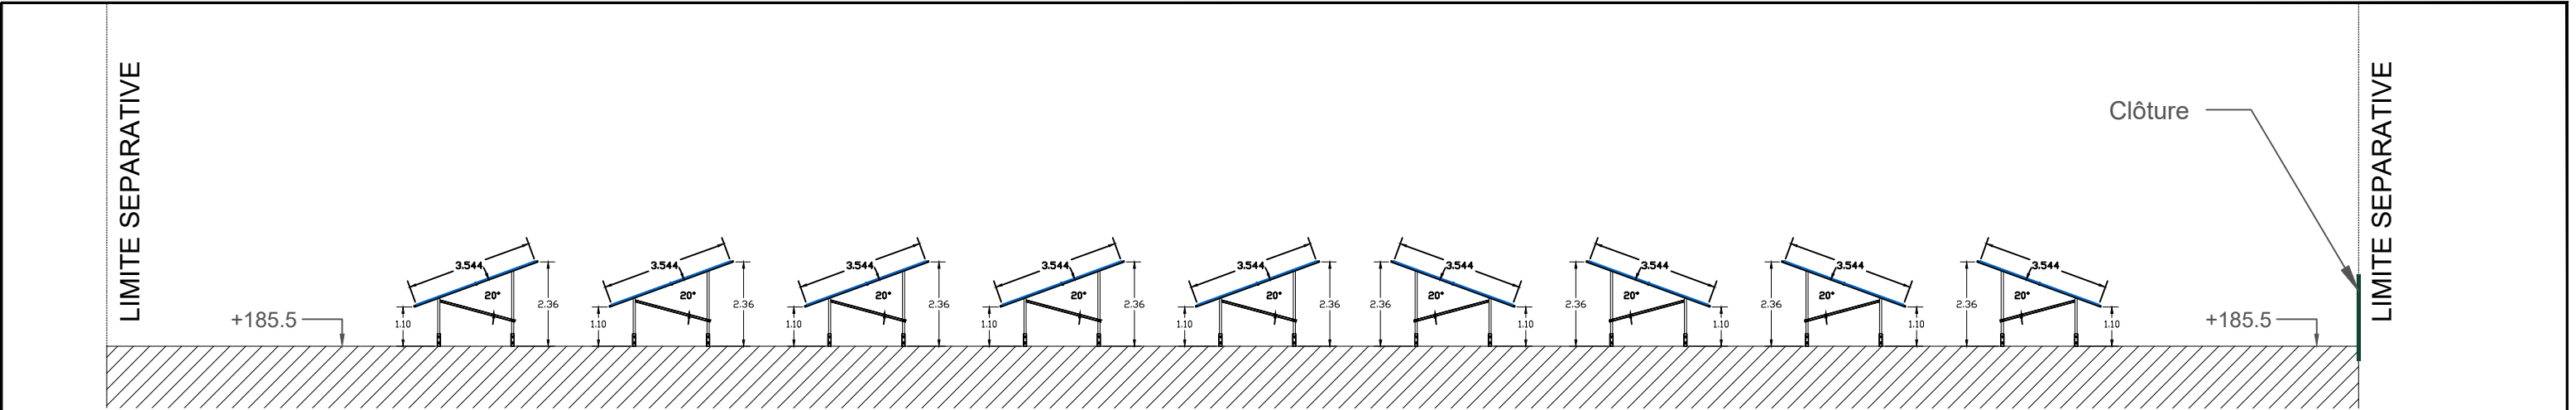


Coupe AA' Echelle 1/175

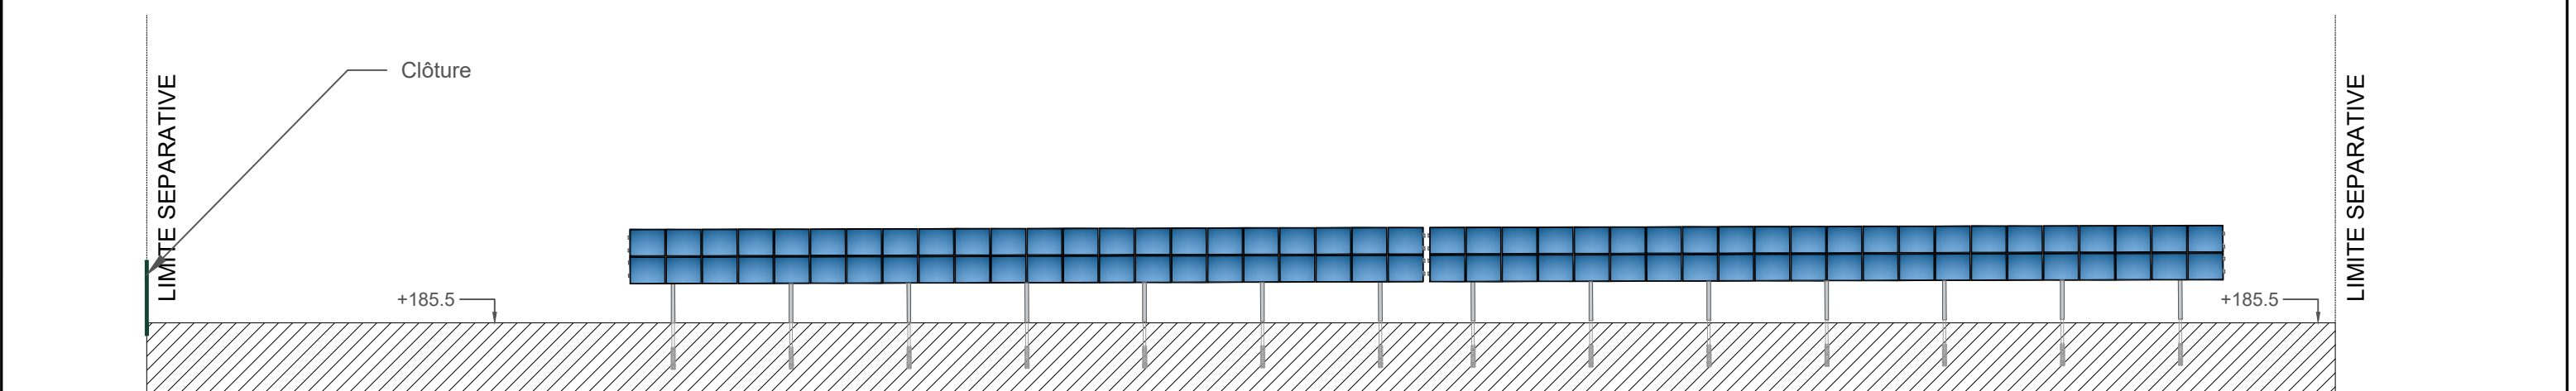


Coupe BB' Echelle 1/200

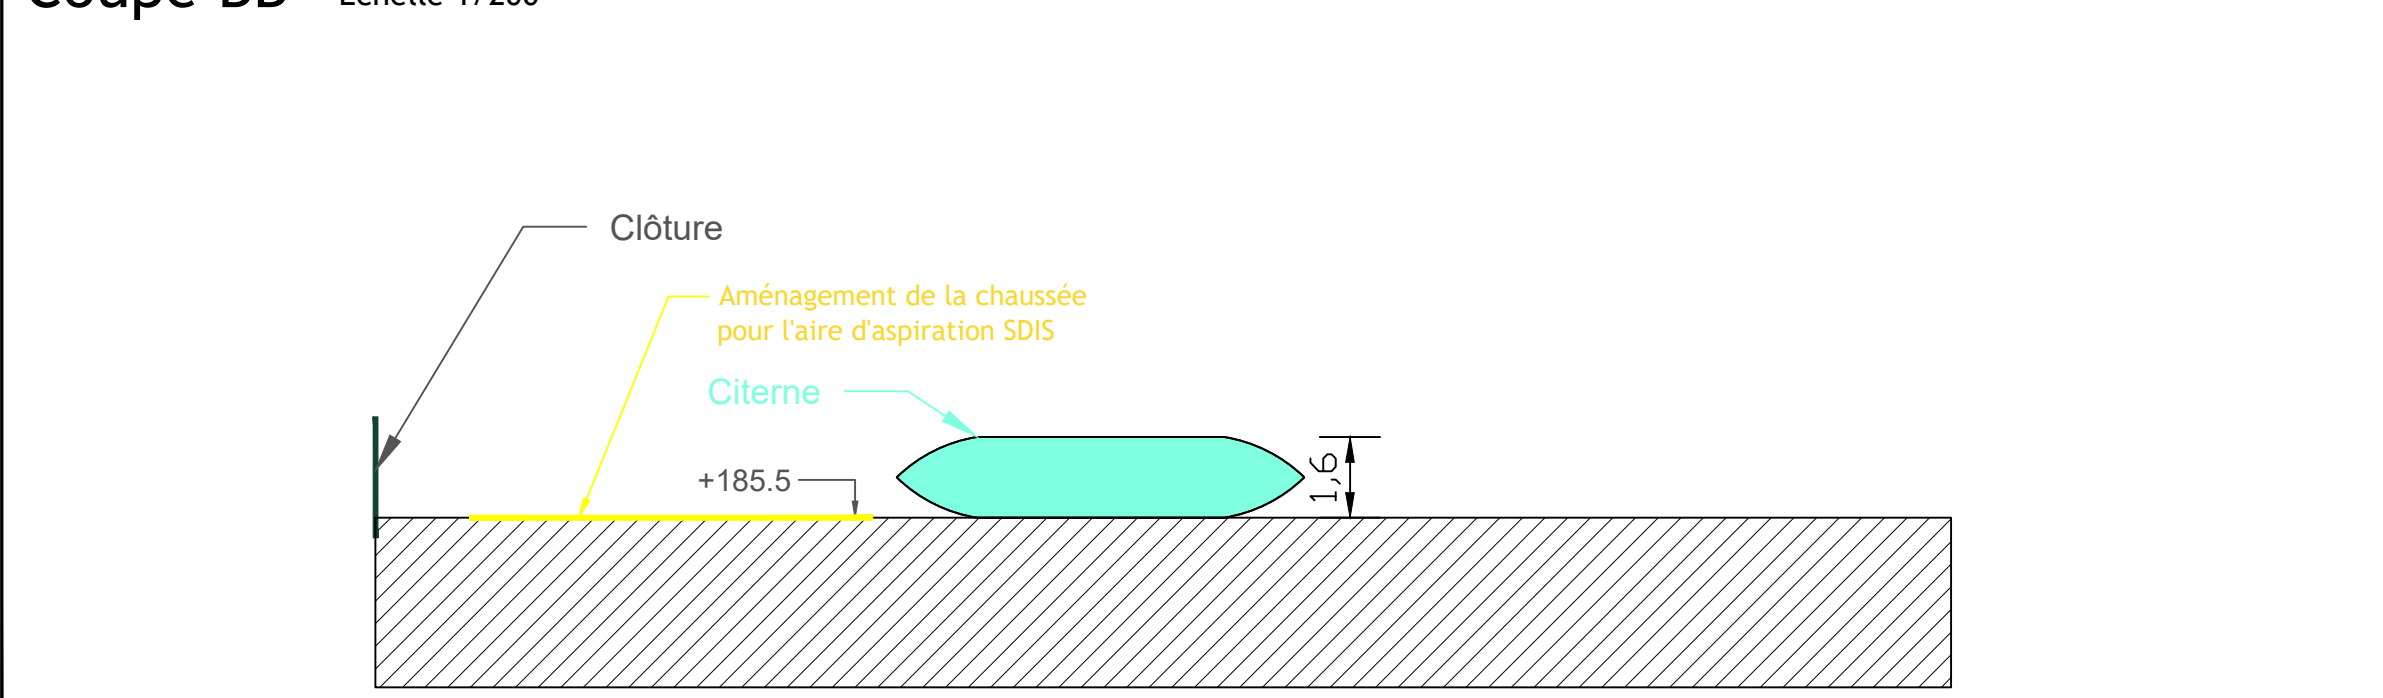


Coupe CC' Echelle 1/150

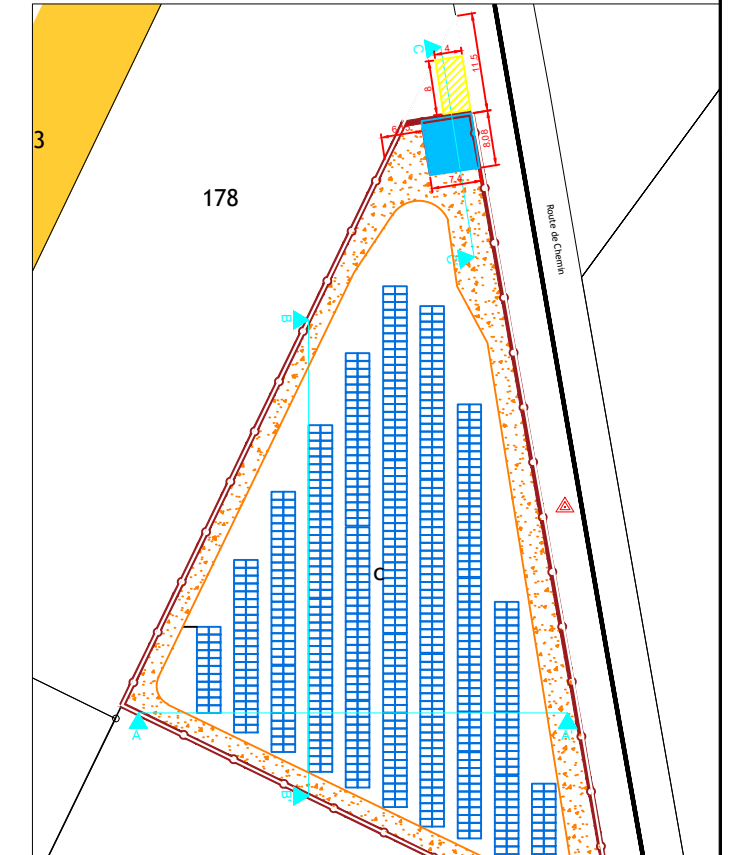


MAÎTRE D'OUVRAGE: CEDRIC MOUGEOT Route de Chemin 39120 SAINT LOUP		PROJET: Parcelle section ZH, n°68, Superficie 40 882m²	Projet centrale au sol	TITRE: DP 3 Coupes terrain	ECHELLE: VARIE	INDICE: A	FORMAT: A3	DATE: 22/09/2025	
--	--	--	------------------------	-------------------------------	-------------------	--------------	---------------	---------------------	--

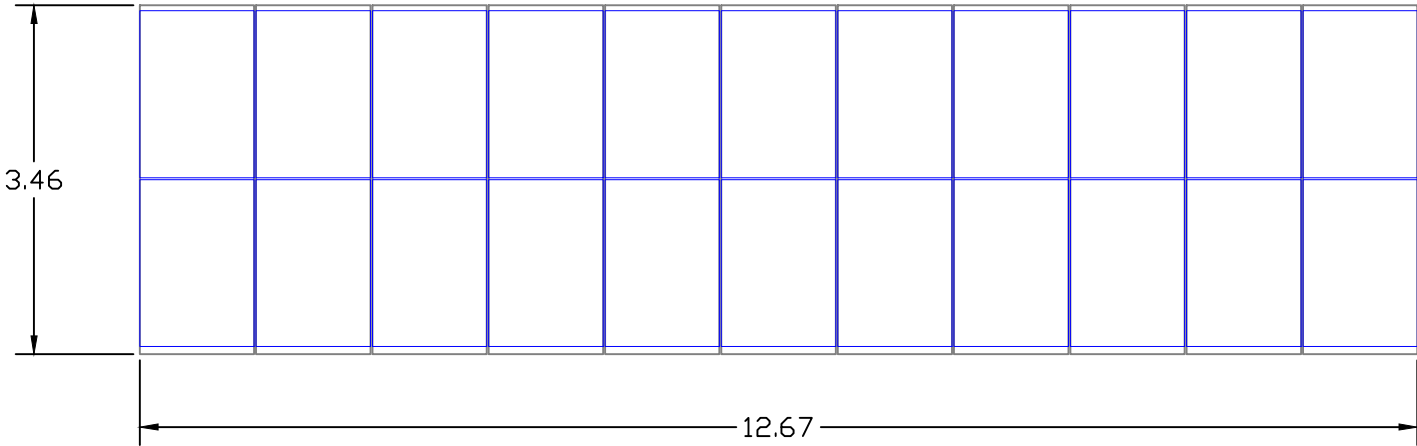

Vue de dessus d'une table 2V11:

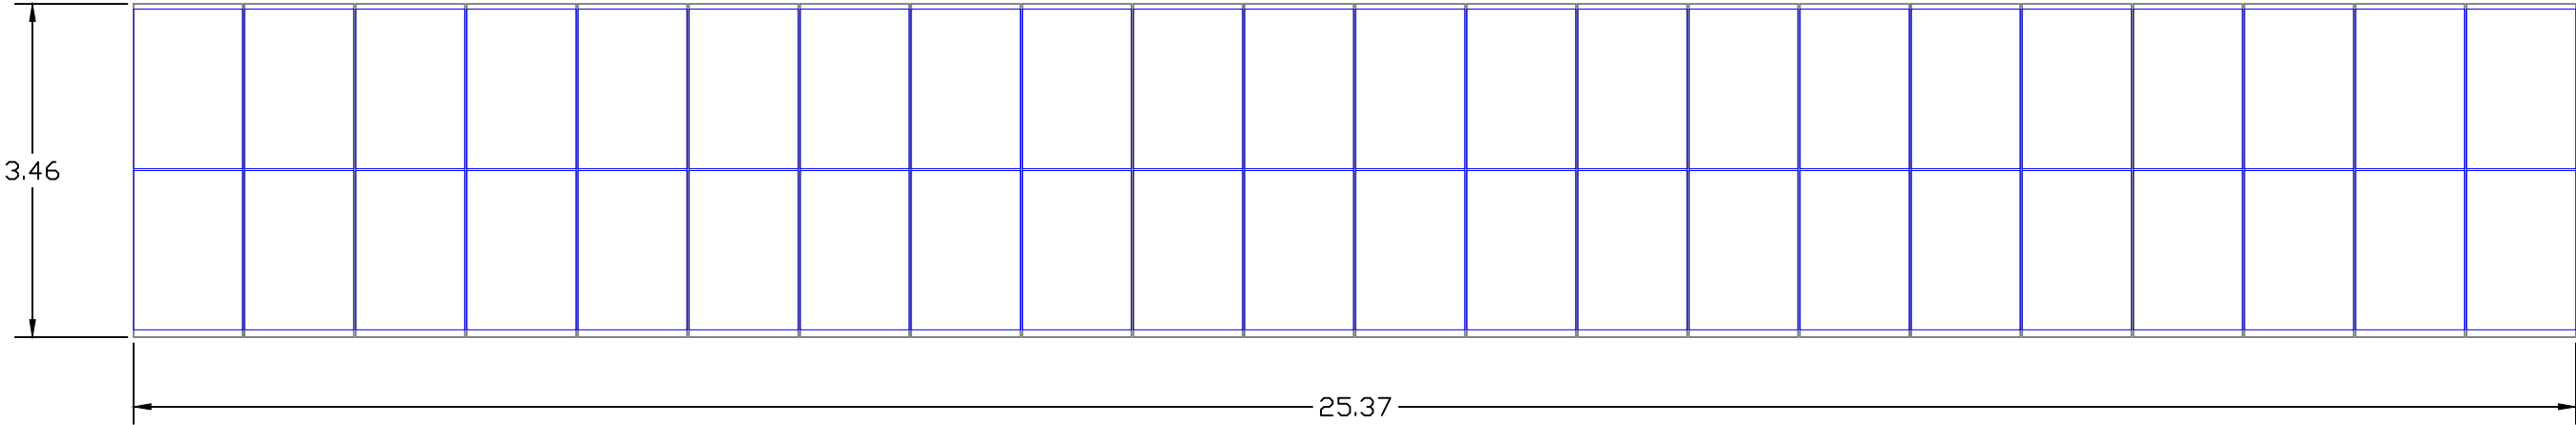


Vue de dessus d'une table 2V22:

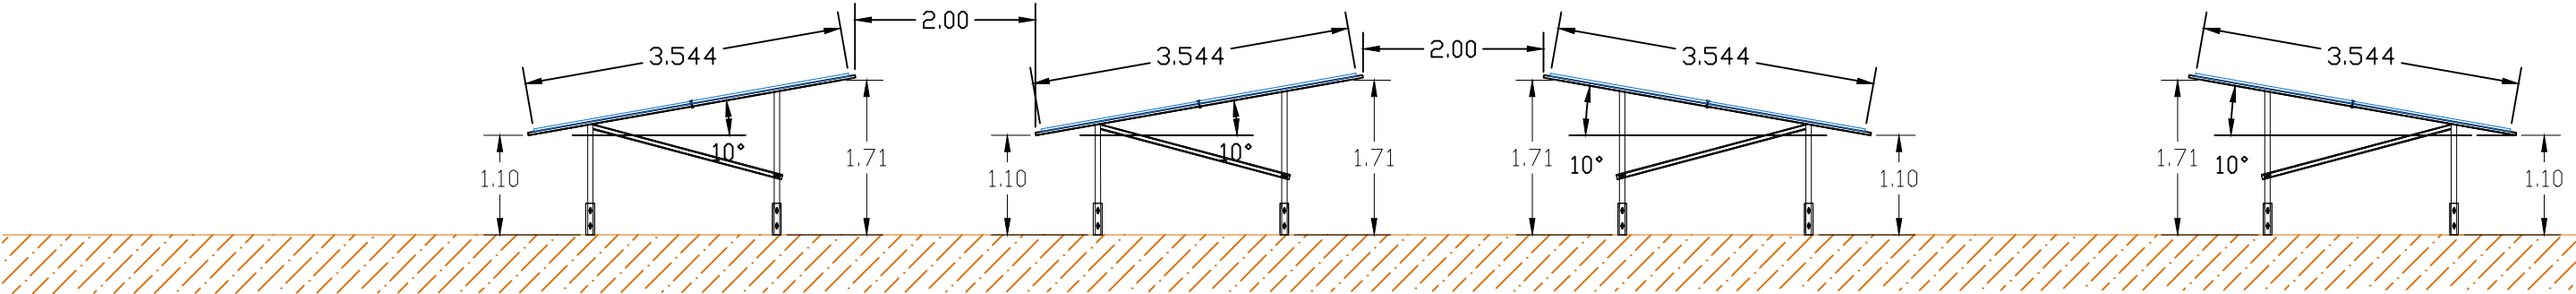


Vue de Profil de tables :


MAÎTRE D'OUVRAGE: CEDRIC MOUGEOT Route de Chemin 39120 SAINT LOUP		PROJET: Projet centrale au sol	TITRE: DP 4 Plan de modèle des structures photovoltaïques vue de dessus et de profils	ECHELLE: 1/75	INDICE: A	FORMAT: A3	DATE: 22/09/2025	
Parcelle section ZH, n°68, Superficie 40 882m²								

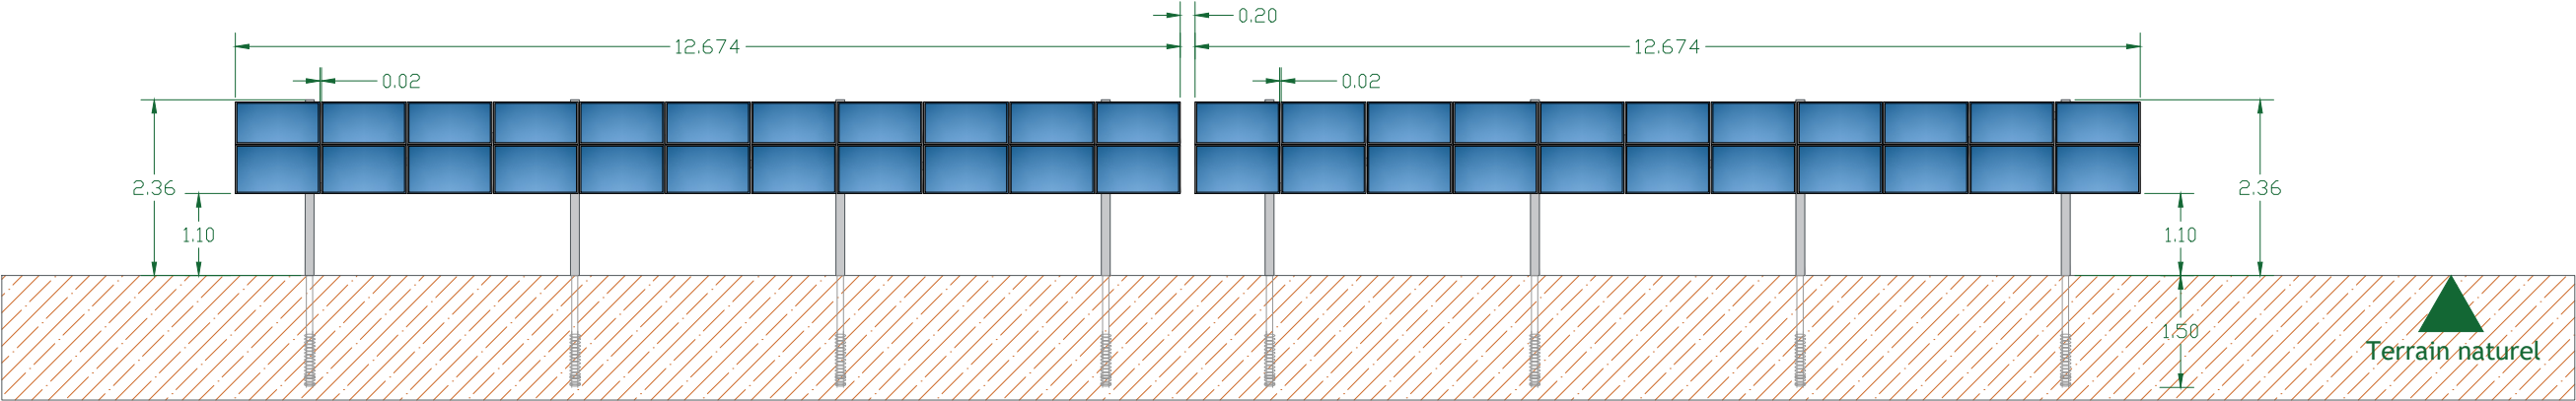


Vue de face d'une table 2V11:

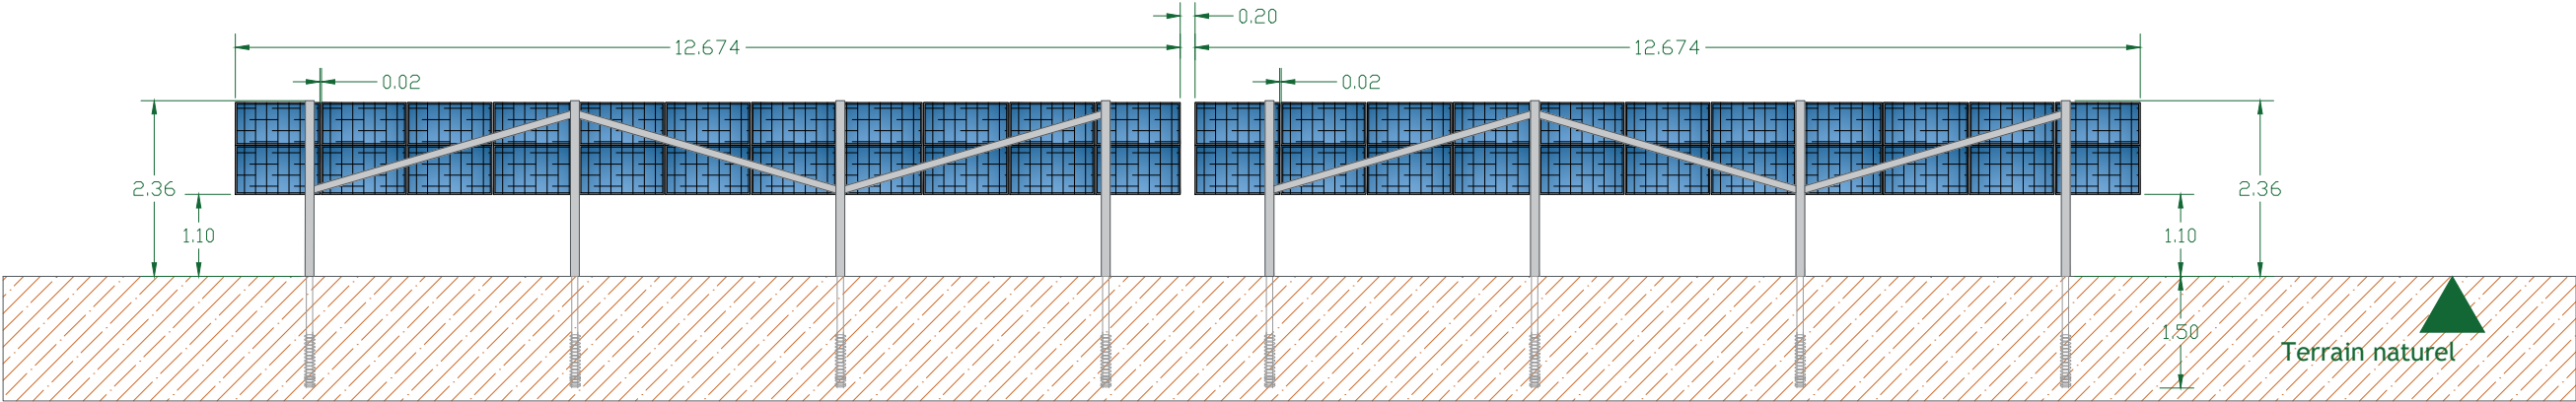

Vue de derrière d'une table 2V11:

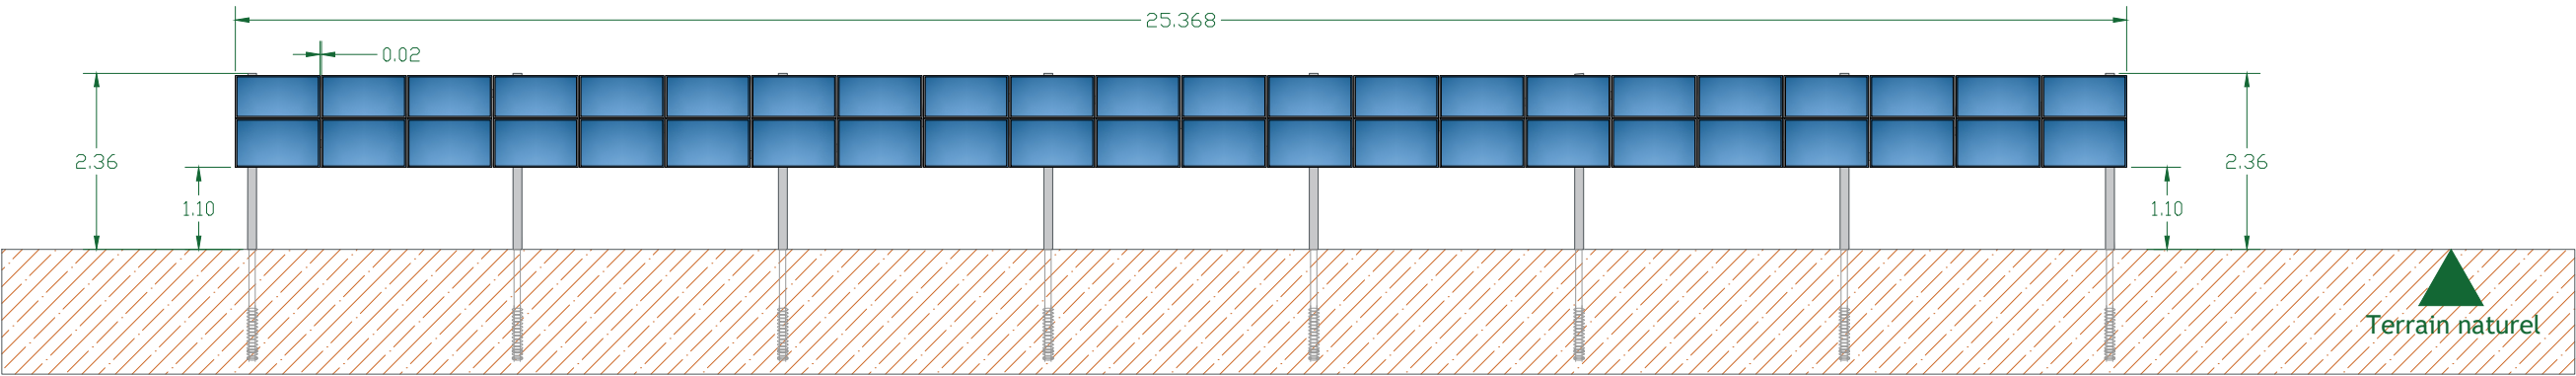


Vue de face d'une table 2V22:

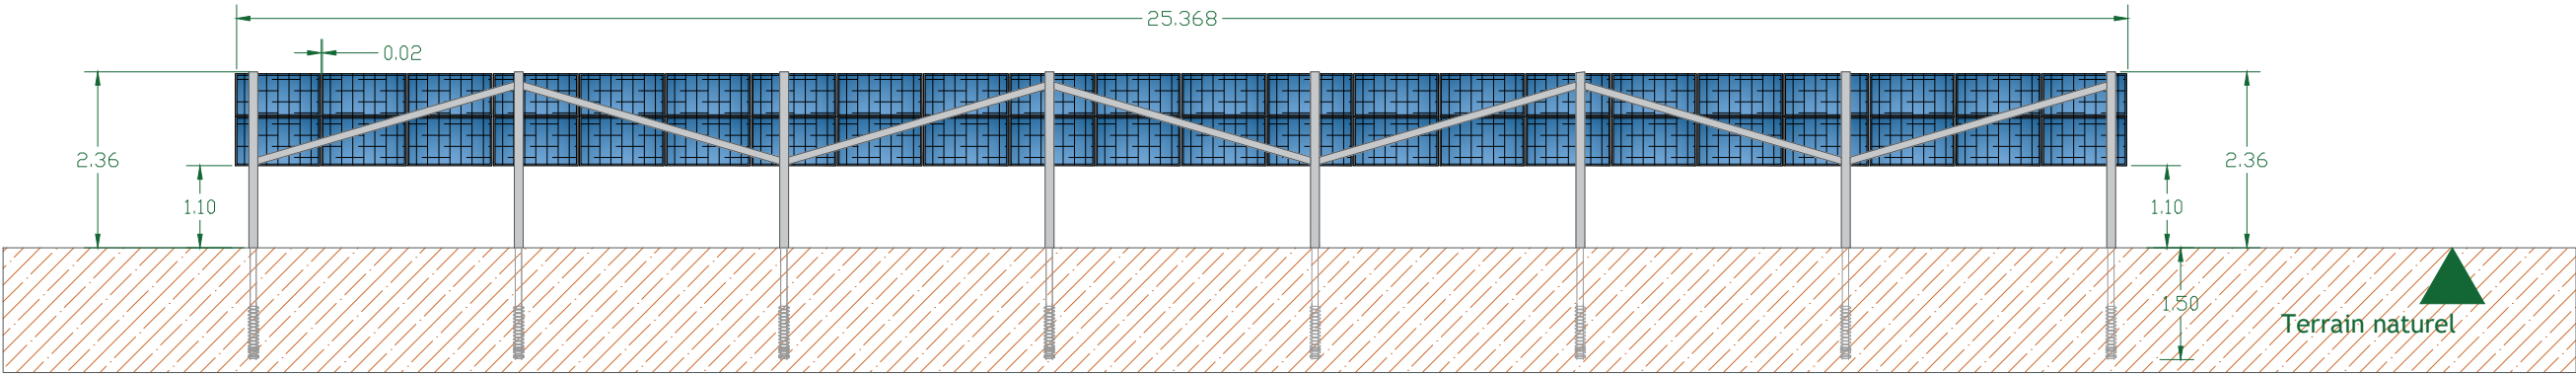


Vue de derrière d'une table 2V22:



MAÎTRE D'OUVRAGE: CEDRIC MOUGEOT Route de Chemin 39120 SAINT LOUP	PROJET: Parcelle section ZH, n°68, Superficie 40 882m² Projet centrale au sol	TITRE: DP 4 Vue de face et de derrière des structures photovoltaïques	ECHELLE: 1/100	INDICE: A	FORMAT: A3	DATE: 22/09/2025	
---	---	--	--------------------------	---------------------	----------------------	----------------------------	--

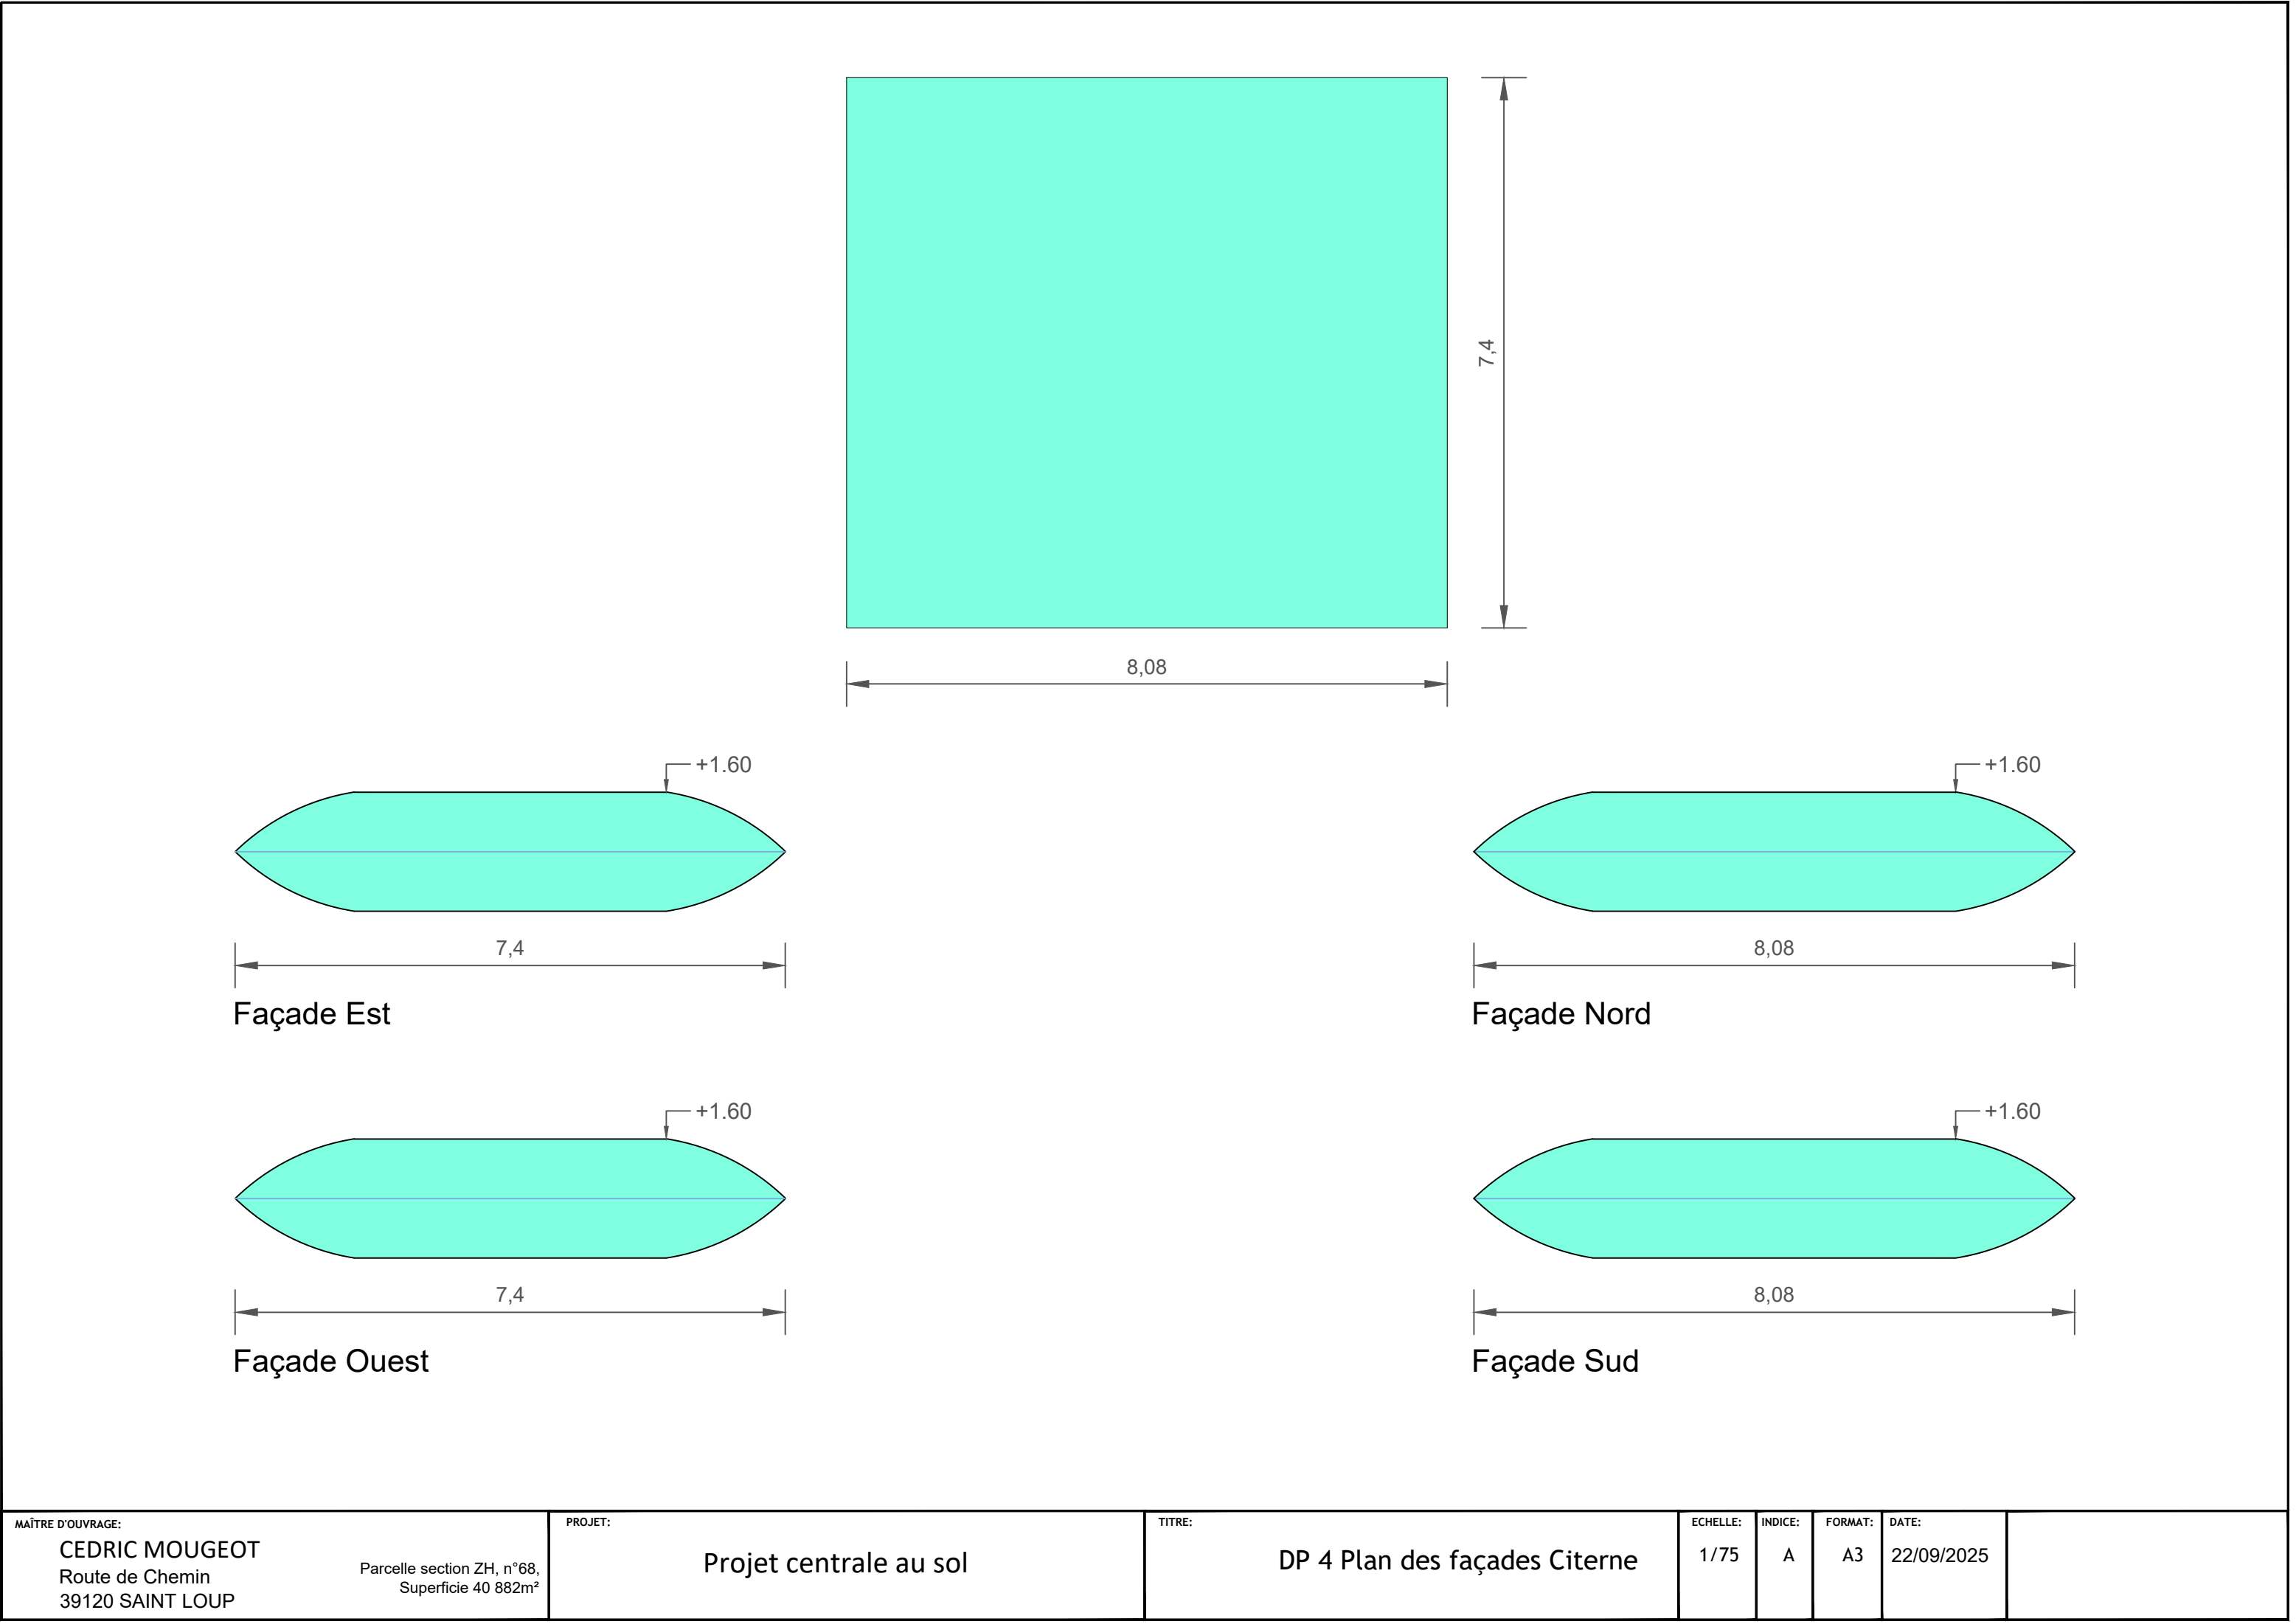


MAÎTRE D'OUVRAGE: CEDRIC MOUGEOT Route de Chemin 39120 SAINT LOUP		PROJET: Projet centrale au sol		TITRE: DP 4 Plan des façades Citerne		ECHELLE: 1/75	INDICE: A	FORMAT: A3	DATE: 22/09/2025	
--	--	---------------------------------------	--	---	--	------------------	--------------	---------------	---------------------	--

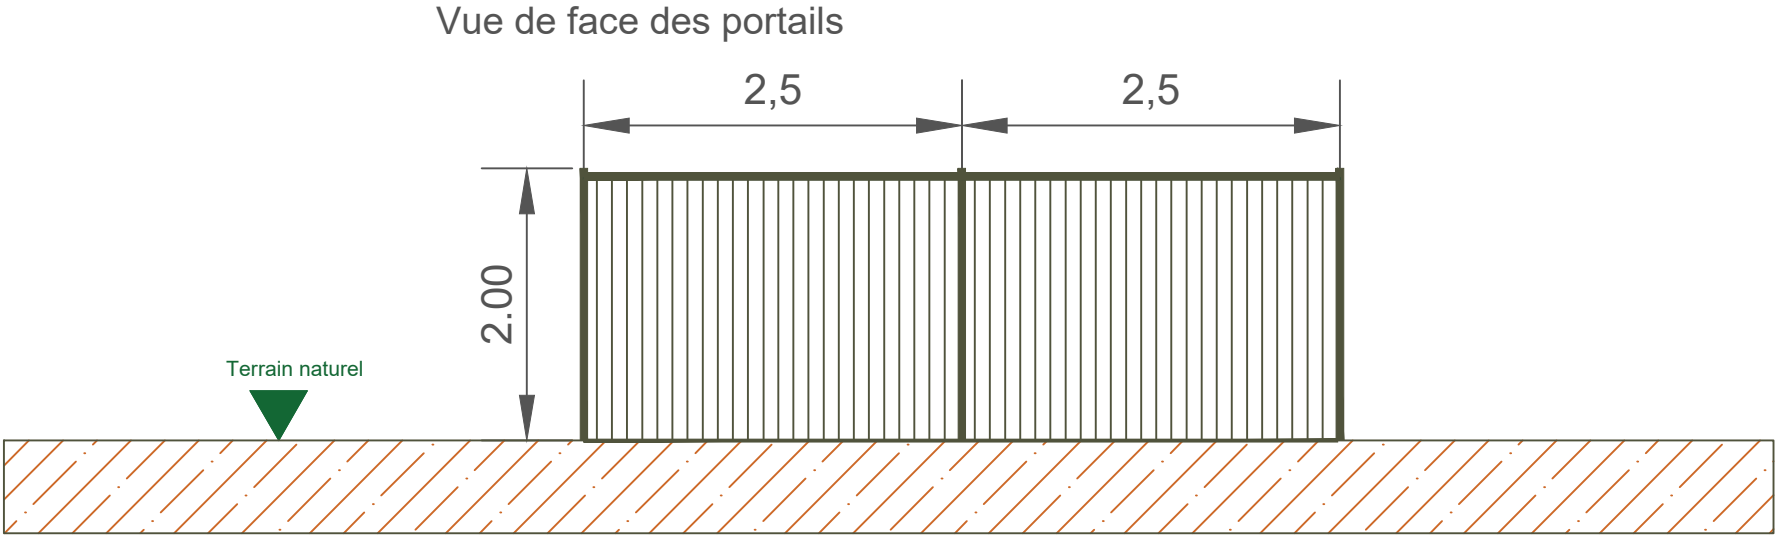

RAL de la clôture
et des portails
Vert 6003

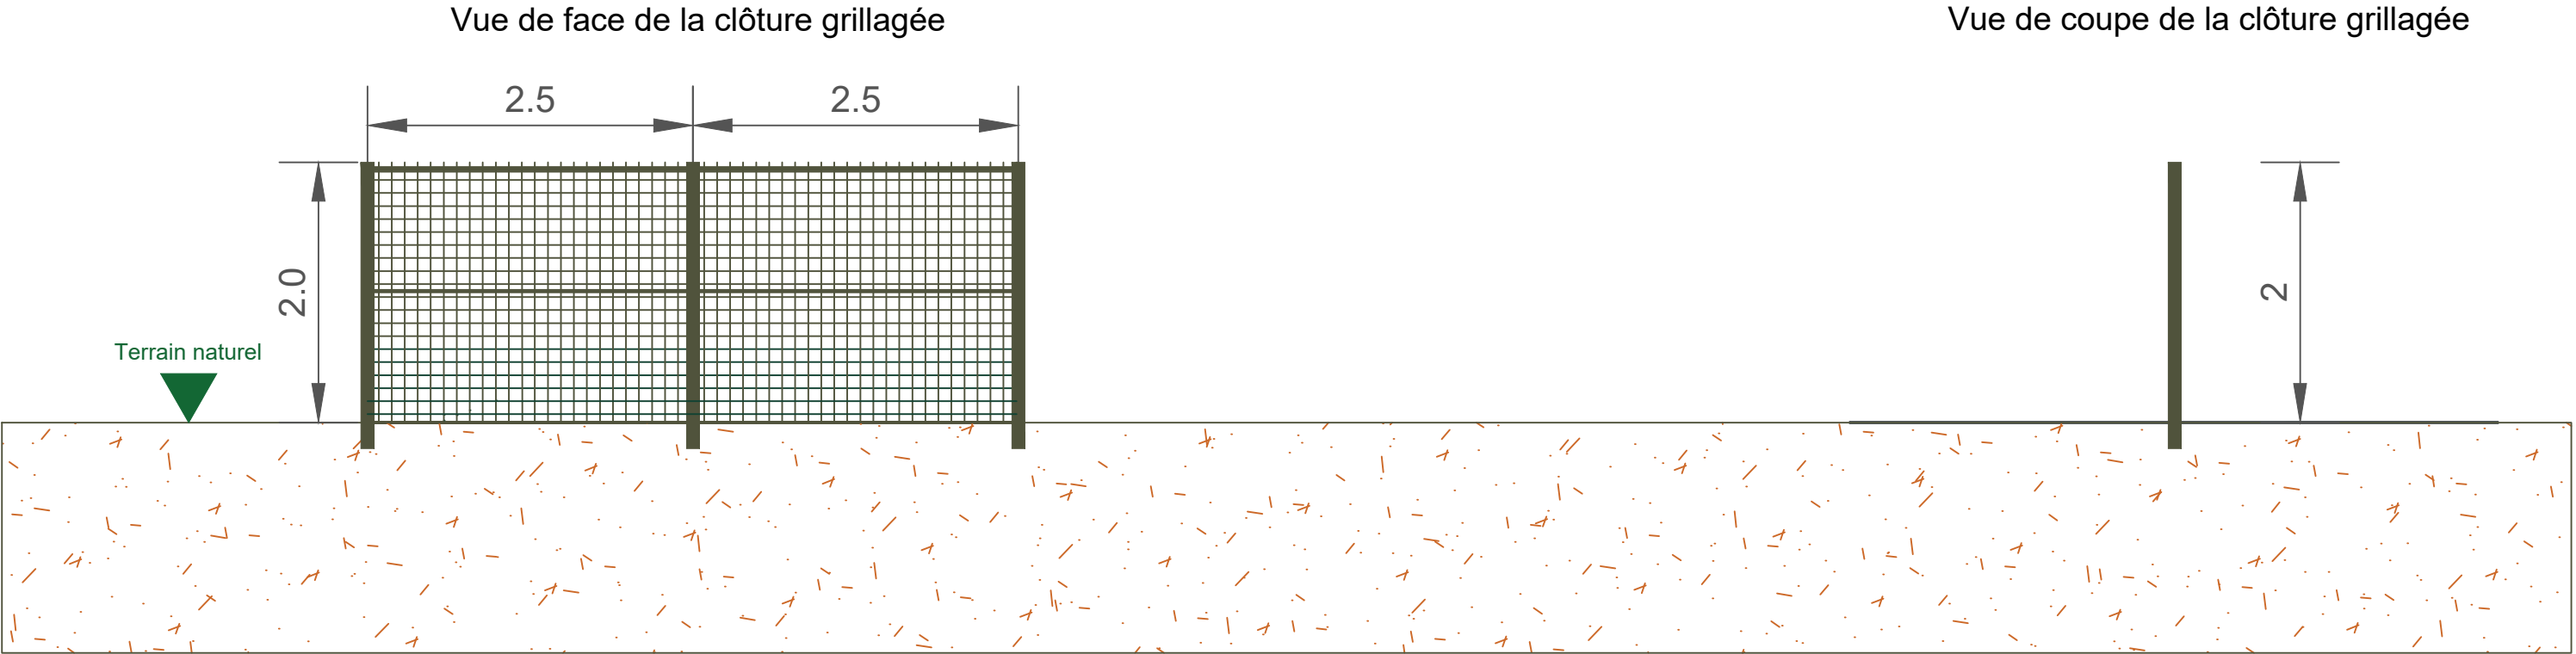 

Vue de coupe de la clôture grillagée

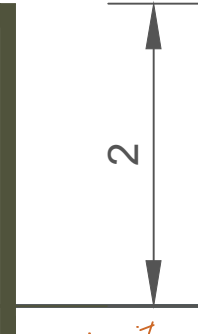

MAÎTRE D'OUVRAGE: CEDRIC MOUGEOT Route de Chemin 39120 SAINT LOUP	PROJET: Parcelle section ZH, n°68, Superficie 40 882m²	Projet centrale au sol	TITRE: DP 4 Clôture et portails	ECHELLE: 1/50	INDICE: A	FORMAT: A3	DATE: 22/09/2025	
--	--	------------------------	------------------------------------	------------------	--------------	---------------	---------------------	--



Existant



Projet

MAÎTRE D'OUVRAGE: CEDRIC MOUGEOT Route de Chemin 39120 SAINT LOUP		PROJET: Projet centrale au sol	TITRE: DP 6 Insertion Paysagère	ECHELLE: Sans	INDICE: A	FORMAT: A3	DATE: 22/09/2025	
Parcelle section ZH, n°68, Superficie 40 882m²								



Vue 1



Vue 2



Vue 3



Vue 4



MAÎTRE D'OUVRAGE: CEDRIC MOUGEOT Route de Chemin 39120 SAINT LOUP Parcelle section ZH, n°68, Superficie 40 882m²	PROJET: Projet centrale au sol	TITRE: DP 7 Environnement proche	ECHELLE: Sans	INDICE: A	FORMAT: A3	DATE: 22/09/2025	
--	---	---	-----------------------------	-------------------------	--------------------------	--------------------------------	--



MAÎTRE D'OUVRAGE: CEDRIC MOUGEOT Route de Chemin 39120 SAINT LOUP		PROJET: Projet centrale au sol	TITRE: DP 8 Environnement lointain	ECHELLE: Sans	INDICE: A	FORMAT: A3	DATE: 22/09/2025	
Parcelle section ZH, n°68, Superficie 40 882m²								