


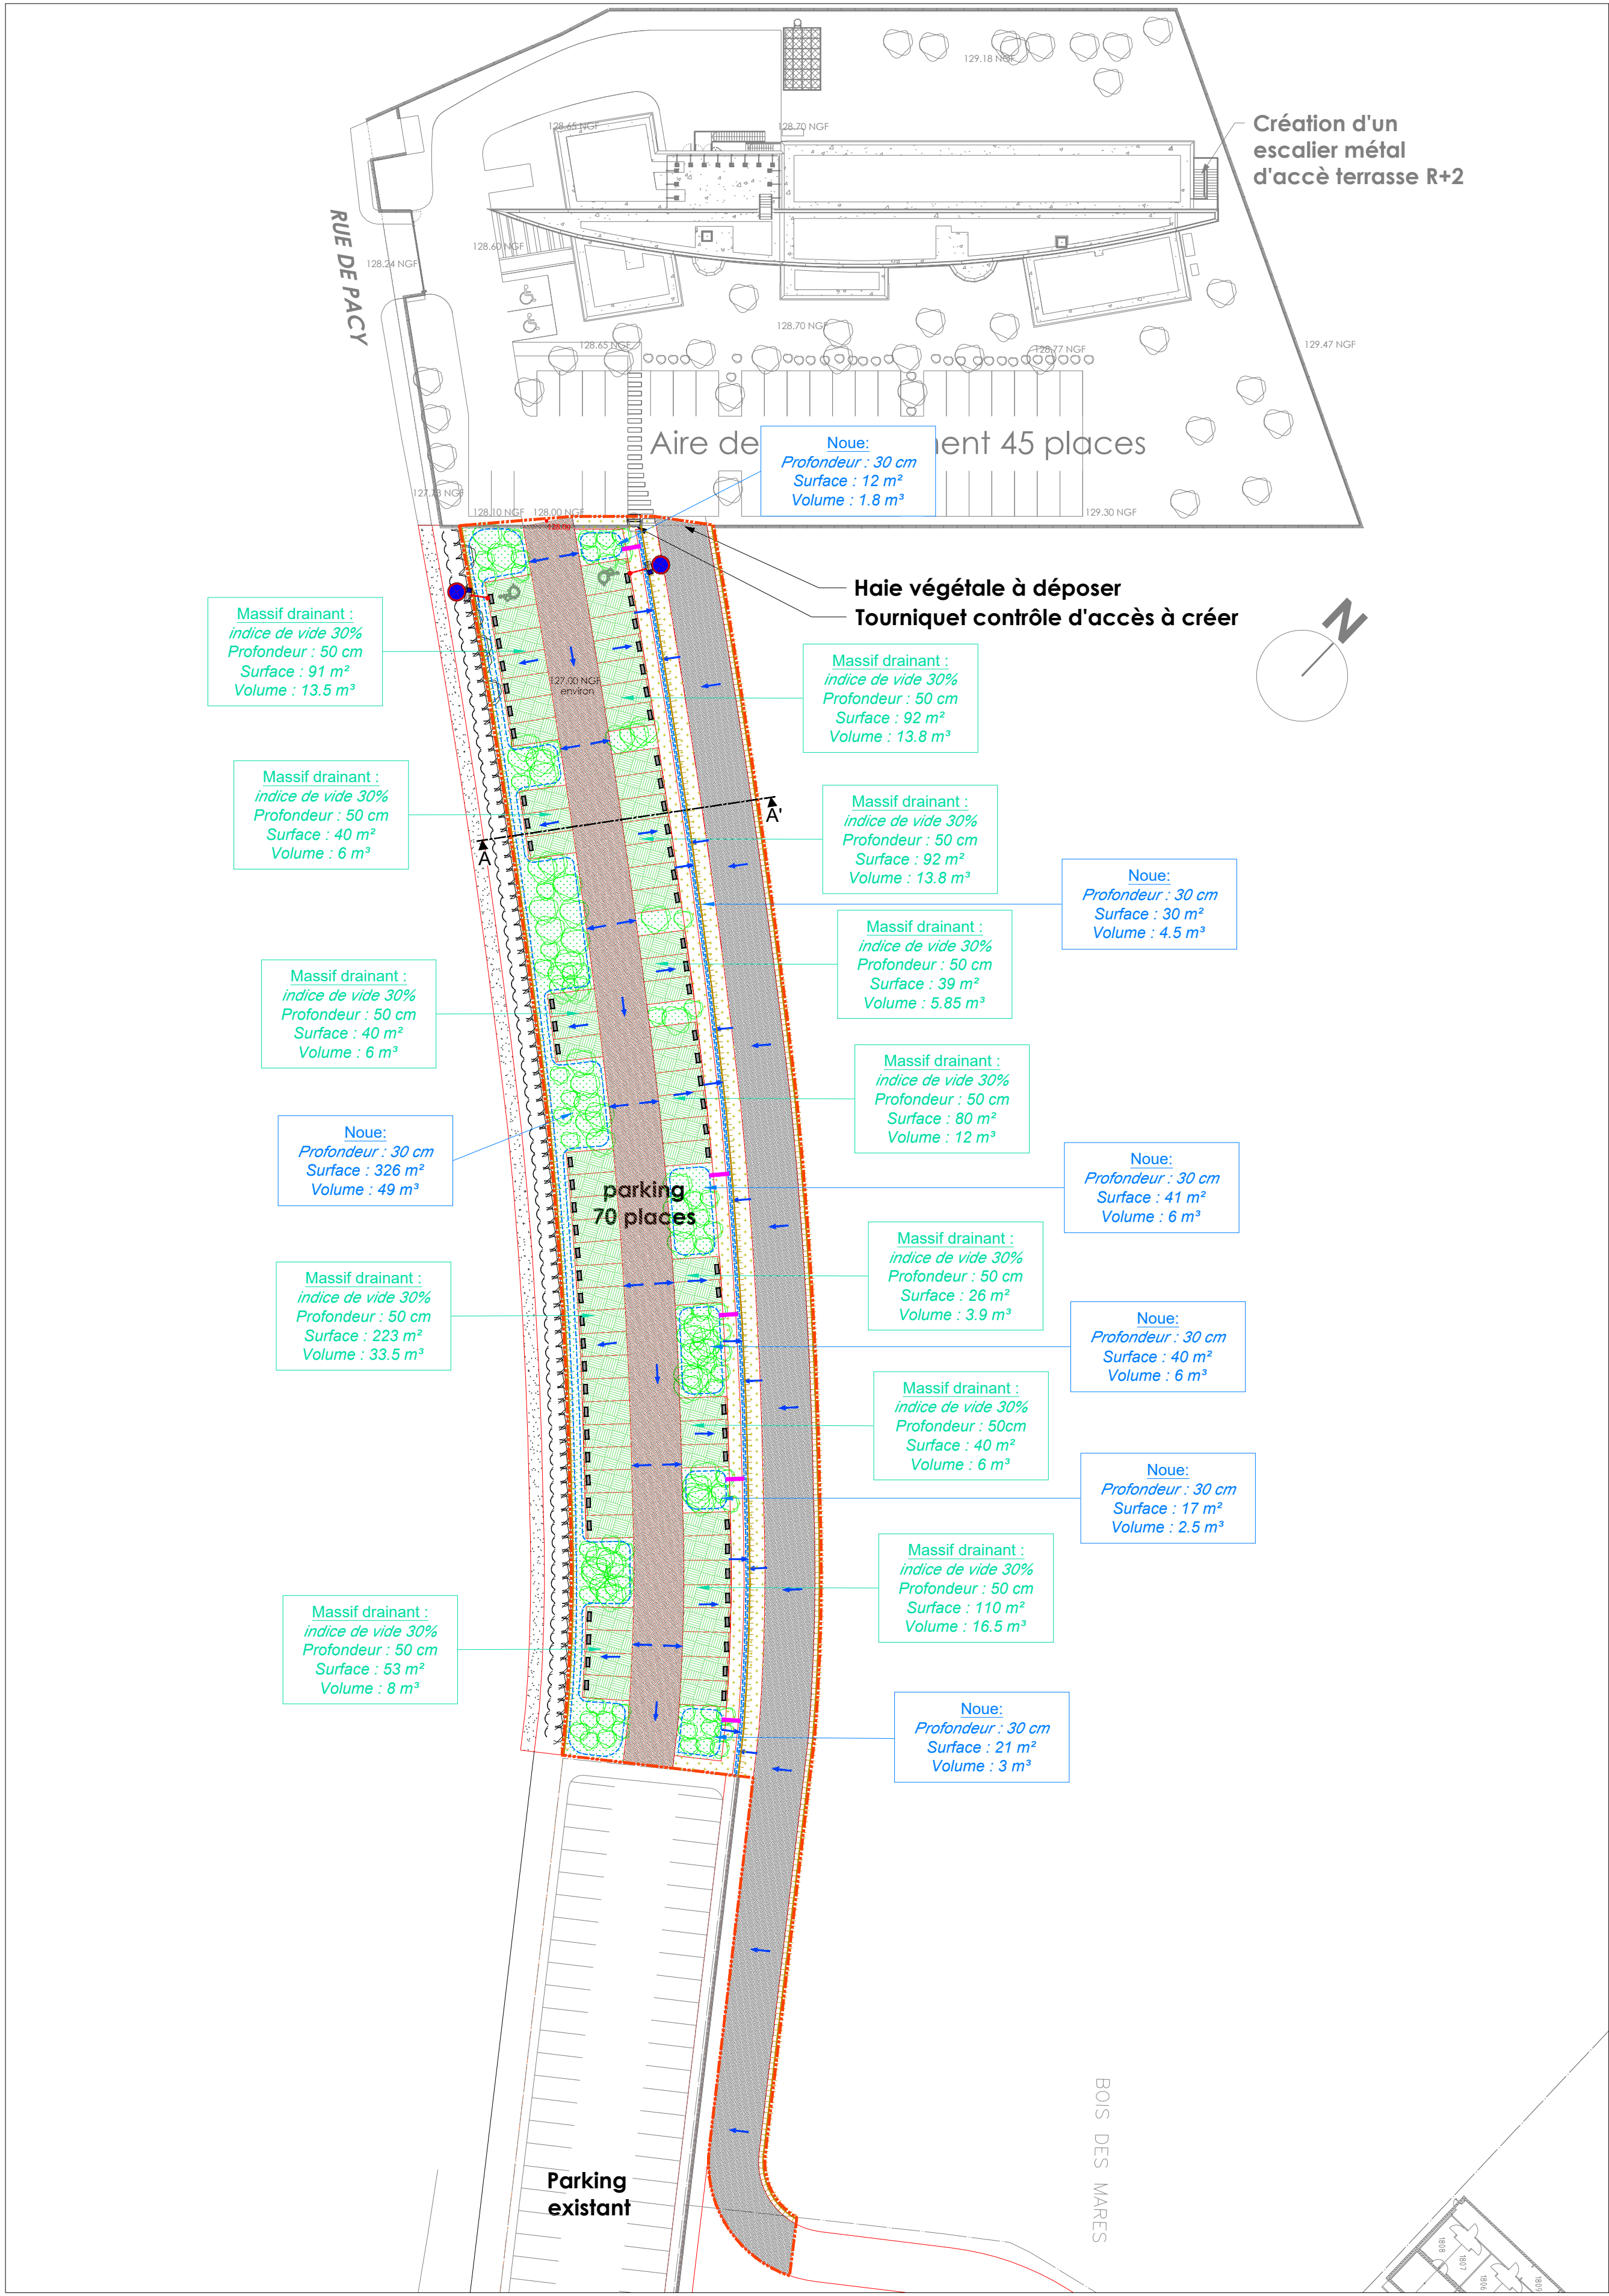

Legende

----- Limite de projet

Revêtements et mobiliers

- Voirie lourde en enrobé
- Voirie légère en enrobé
- Cheminement piéton (revêtement imperméable)
- Stationnement en evergreen + massif drainant
- Espace vert
- Clôture à créer (Htr 1.73m)
- Clôture existante
- Bordure blocs roues

Nivellement / Eau pluviale

- Altimétrie projetée (A confirmer avec le plan topographique)
- Sens d'écoulement des eaux
- Noue
- Fil d'eau de la noue
- Busage

Nota: En l'absence d'un plan topographique, le sens d'écoulement des eaux sera à confirmer ou à ajuster.

MAITRISE D'OUVRAGE

charles river

CHARLES RIVER
Rue de Pacý
27 930 MISEREY

Miserey

Construction d'une zone de stationnement
Département de l'eure (27)

**Plan de voirie assainissement
des eaux pluviales**

Date	Modification	Indice
Aout 2025	Edition Originale	A
Sept 2025	Mise à jour du plan masse	B

AVP

Dessiné par :

ECHELLE
1/500

INFRA SERVICES
NORMANDIE - siège social
2, Avenue Georges POMPIDOU
76 420 Bihorel - La Chapelle
Tél : 02 32 82 36 81
Fax : 02 35 76 96 50
contact@infra-services.fr

Architecte
ataub
ARCHITECTES
Ataub Architectes
606 Chemin de la bretèque
76230 Bois Guillaume

