


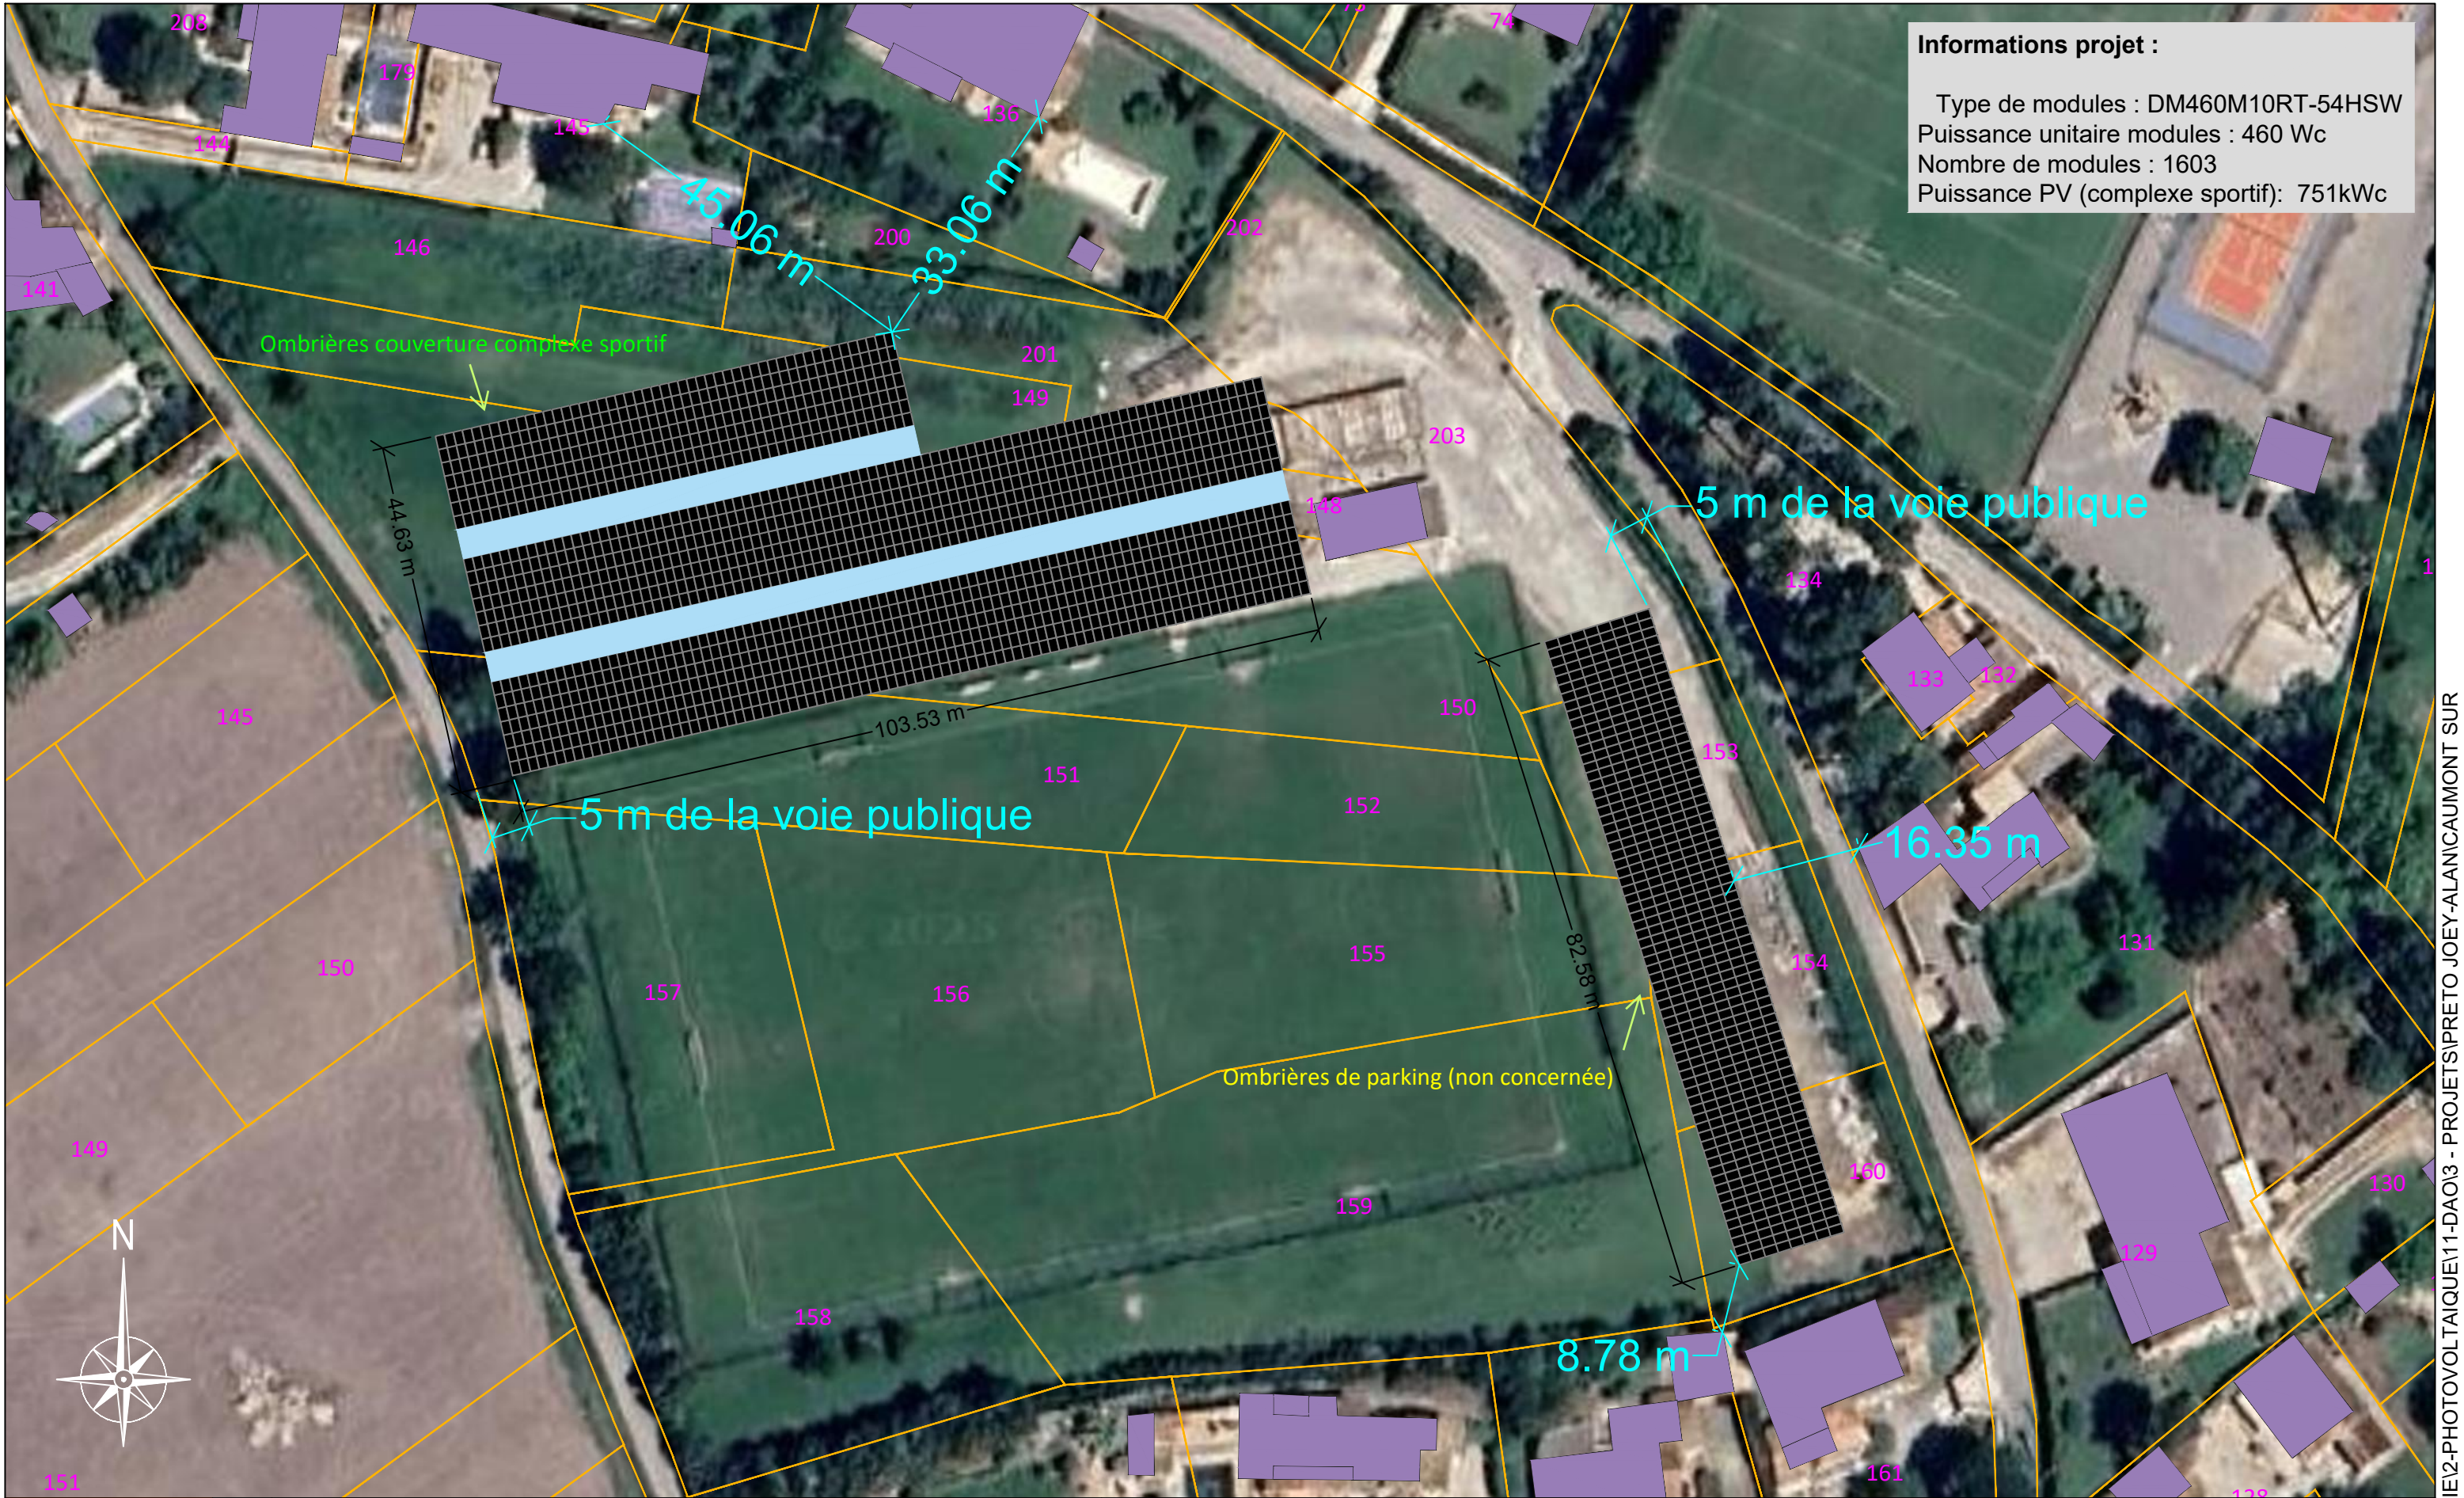

Informations projet :

Type de modules : DM460M10RT-54HSW
Puissance unitaire modules : 460 Wc
Nombre de modules : 1603
Puissance PV (complexe sportif): 751kWc

						1828 43.8908705900, 4.94966046994	PLAN DE MASSE Echelle : 1/500	Folio 1
	A	Création	L.PECH	J-A.PRETO	26/06/2025			Version AVP
Ind.	Désignation / Modification		Dessinateur	Validation	Date			

Z:\2-SOLVEO-ENERGIE\2-PHOTOVOLTAIQUE\11-DAO\3 - PROJETS\PRETO JOEY-ALANICAUMONT SUR
DURANCE\DESSIN\1_27262_4B969E43.SV\$.DWG