


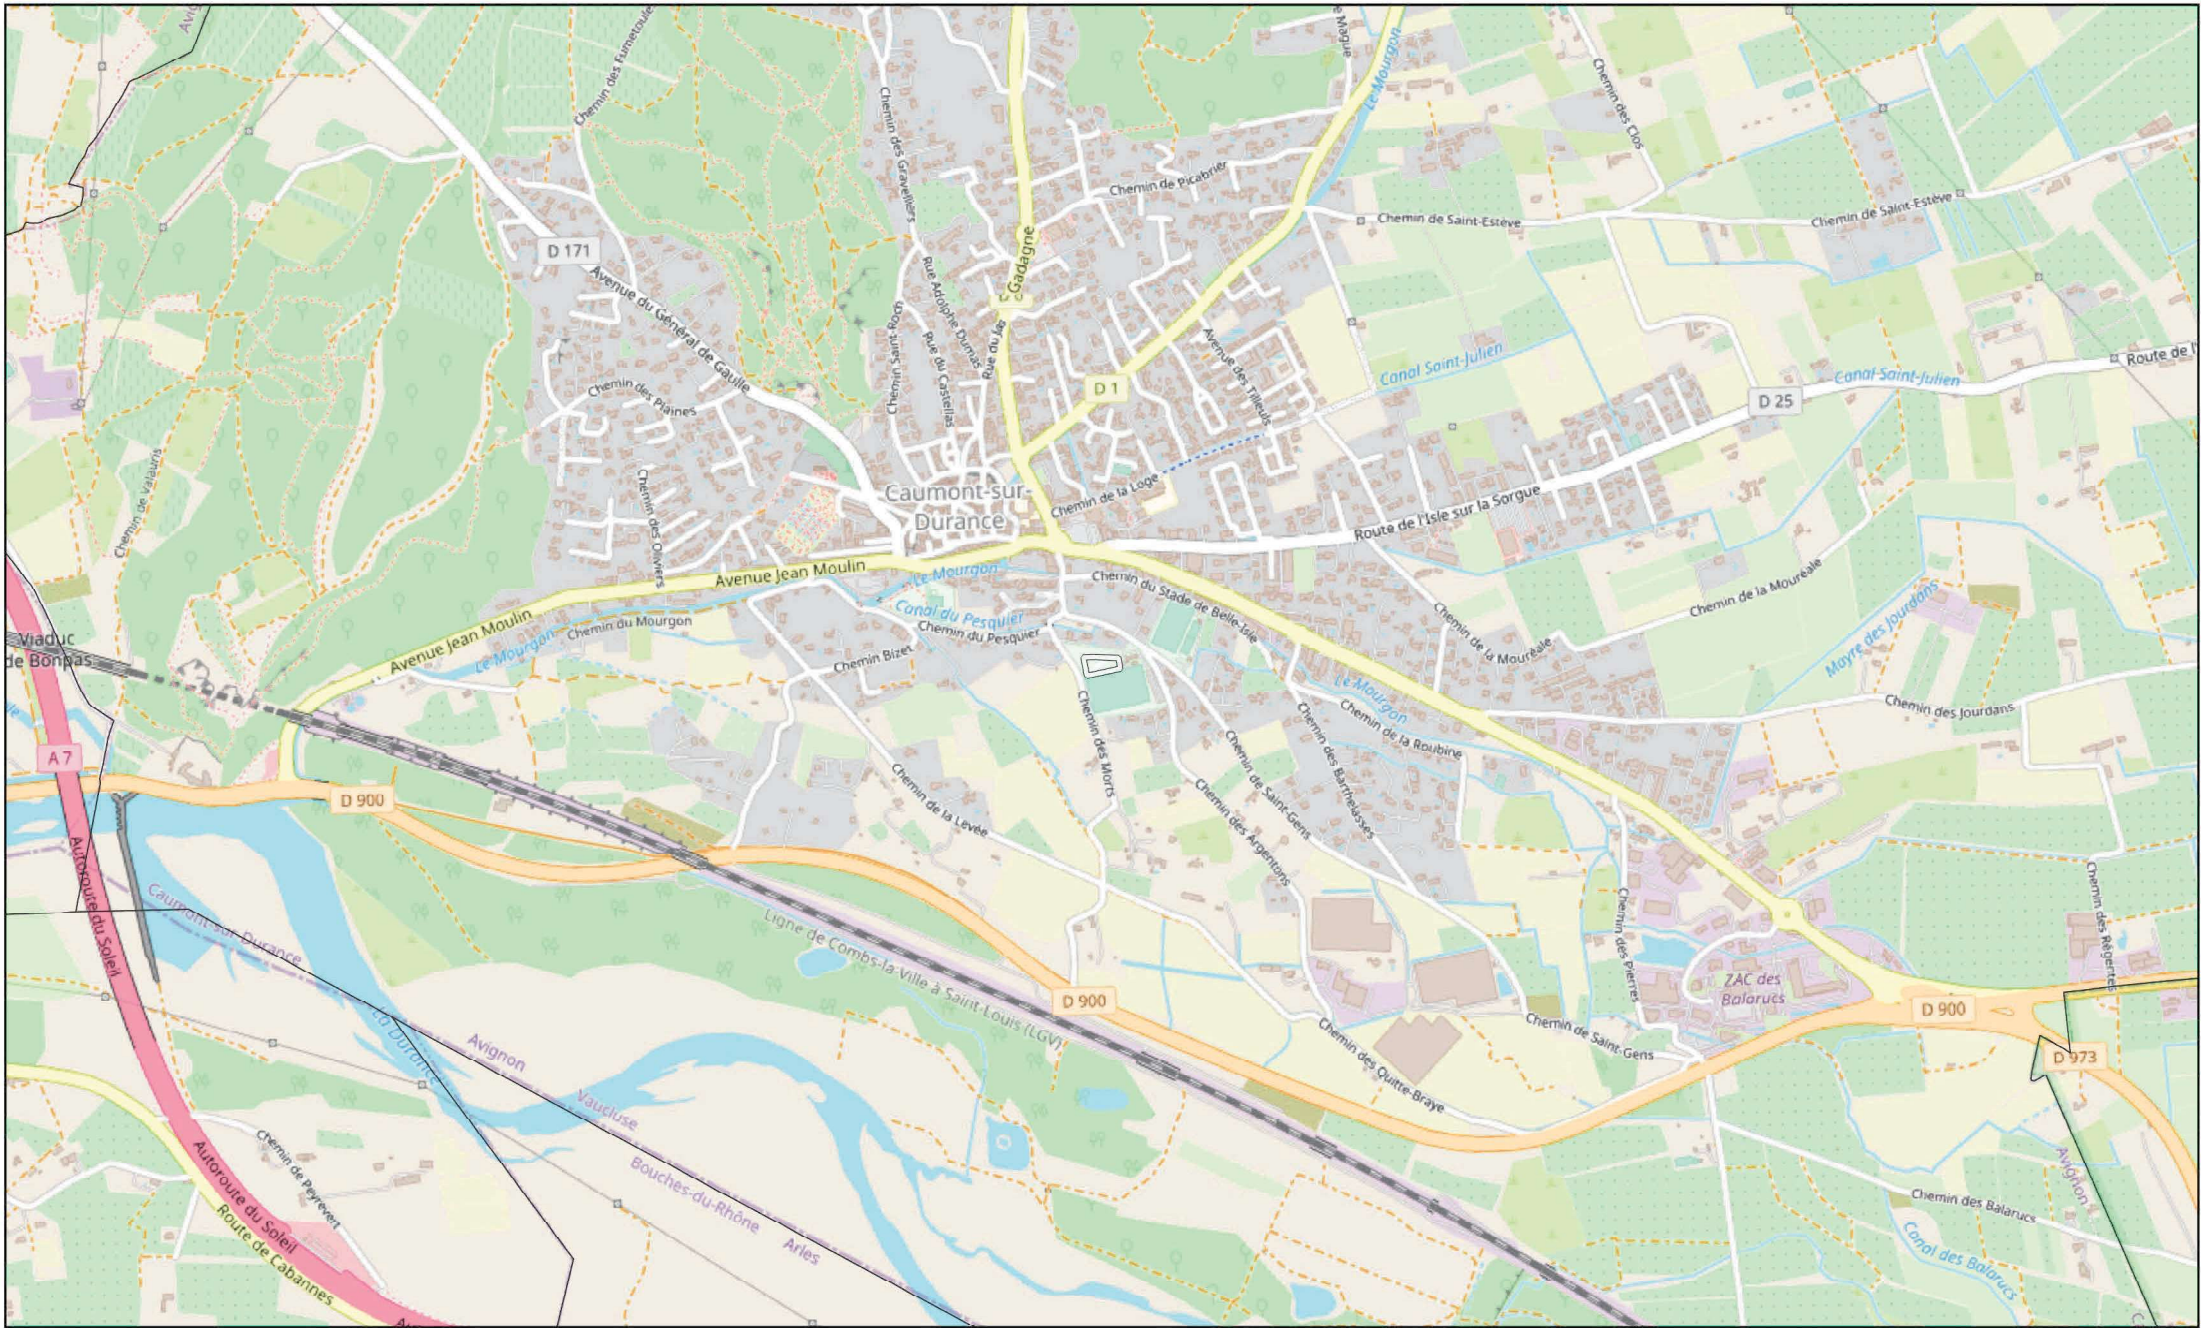

CONTACT

SOLVEO ENERGIES

Tel : 05 61 820 820
Mail : contact@solveoenergies.com

**ANNEXE 3
PLAN DE SITUATION**




0 100 200 m
1:16 000

Production : Solveo Energies

Données : Google Satellite,
OpenStreetMap, IGN

08/09/2025

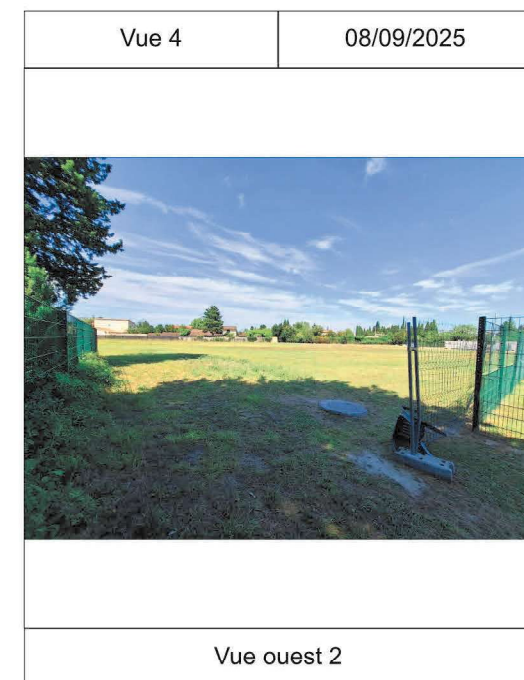


CONTACT

SOLVEO ENERGIES

Tel : 05 61 820 820
Mail : contact@solveoenergies.com


ANNEXE 4 PHOTOS DU SITE

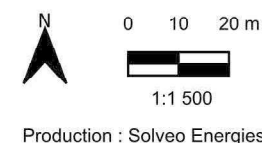

Données : Google Satellite
08/09/2025

Informations projet :

Type de modules : DM460M10RT-54HSW
 Puissance unitaire modules : 460 Wc
 Nombre de modules : 2171
 Puissance projet : 998.86 kWc

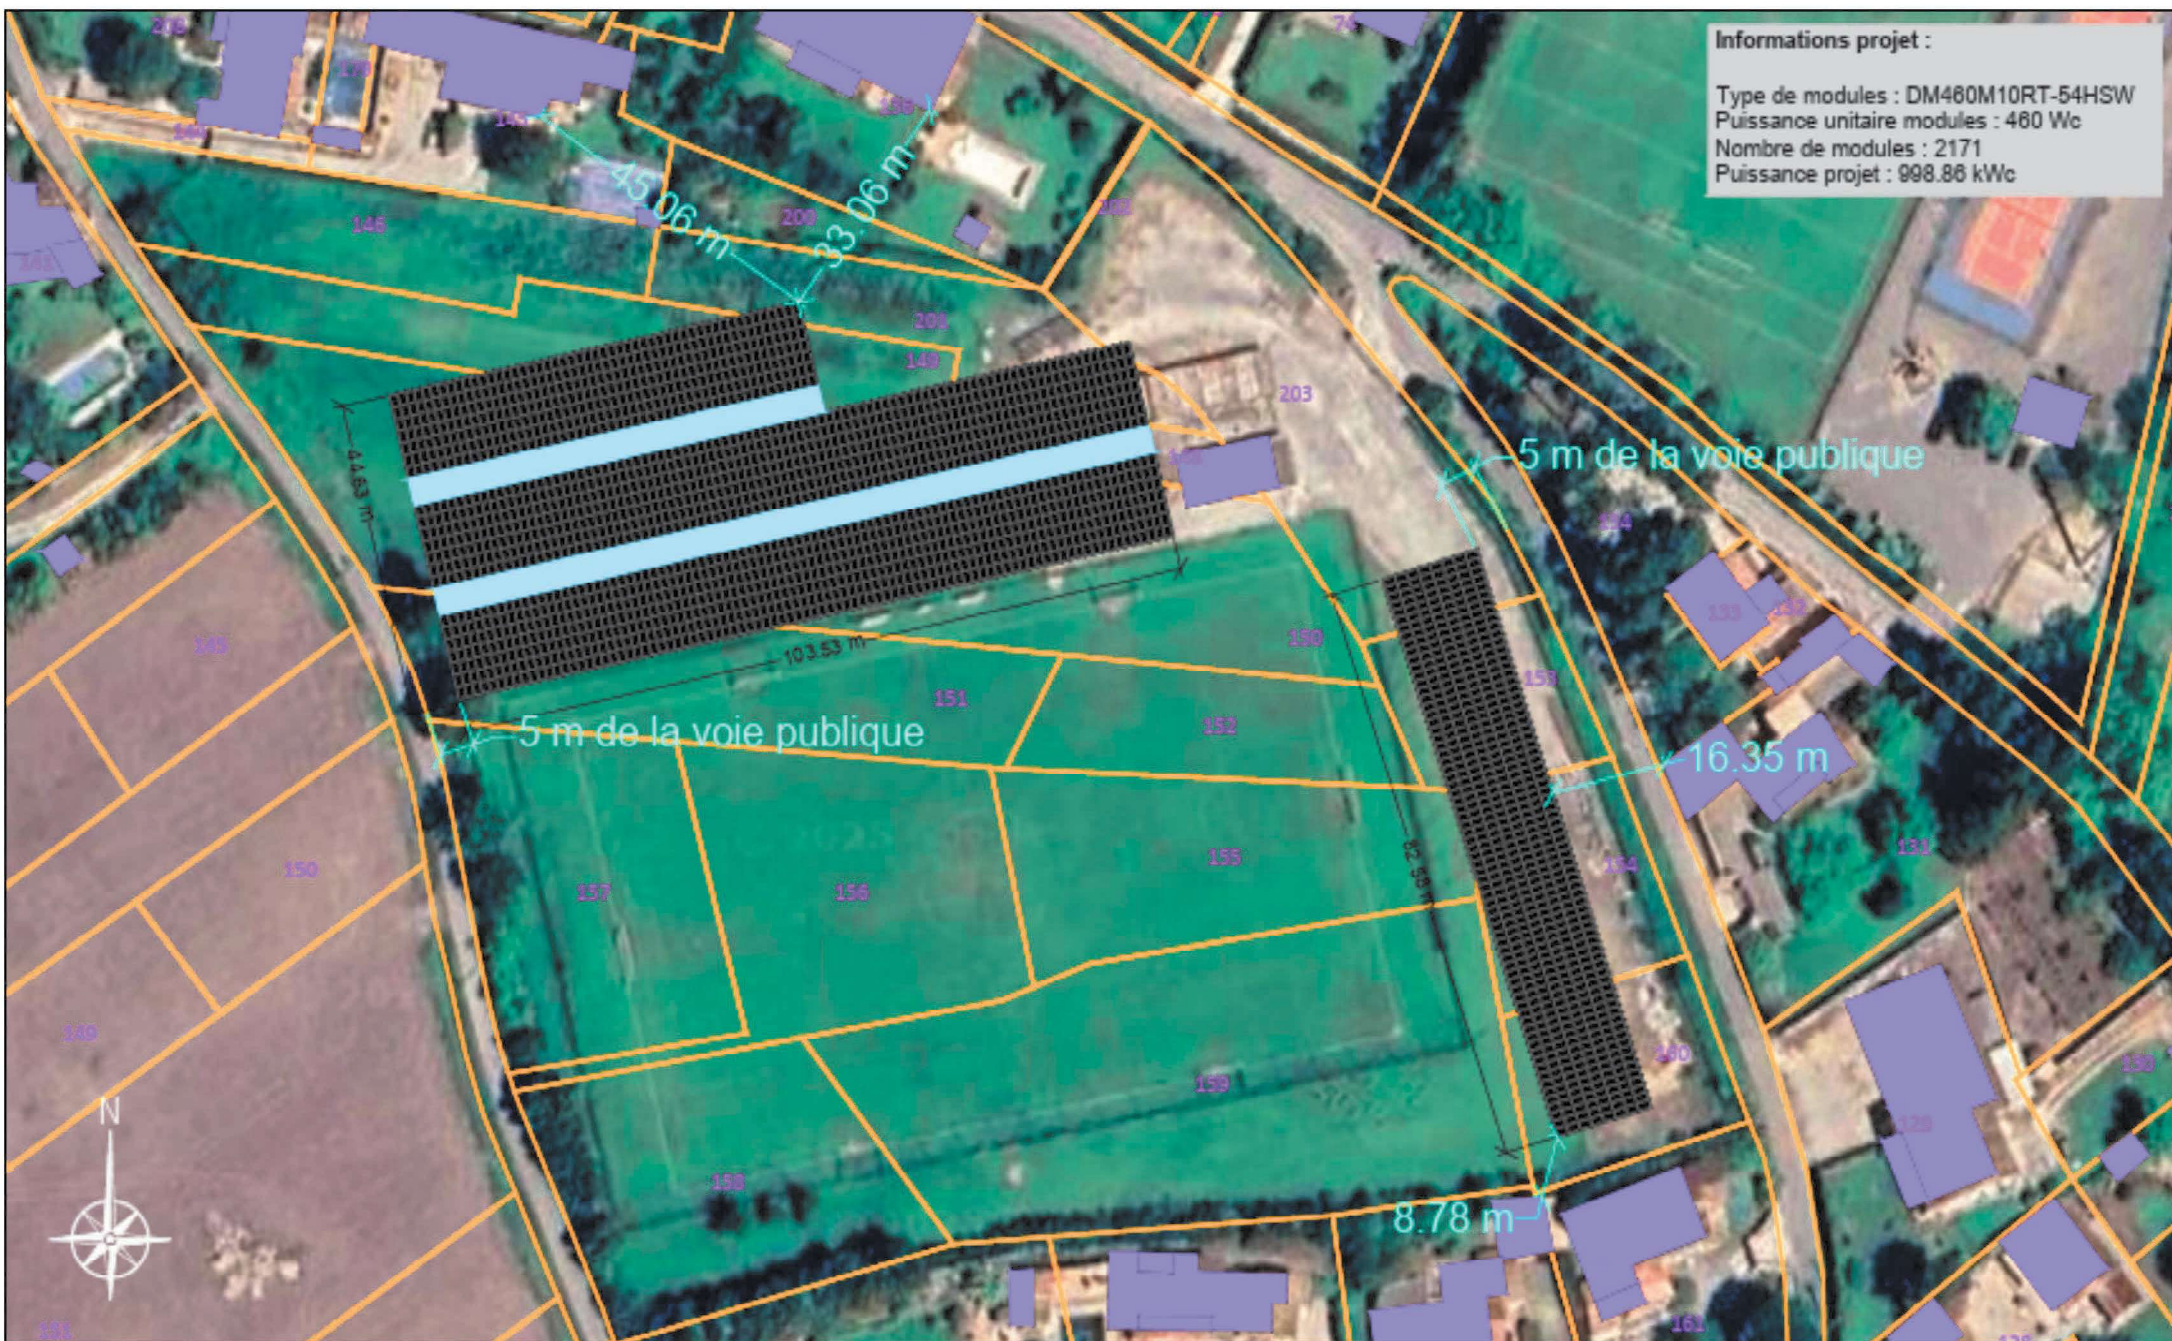

						1828	PLAN DE MASSE Echelle : 1/500	Folio 1
						43.8908705900; 4.94966046994		Version AVP
A	Création	L.PECH	J.-A. PRETO	26/06/2025				
Ind.	Désignation / Modification	Dessinateur	Validation	Date				



LEGENDE

- ZONE D'IMPLANTATION POTENTIELLE
- Végétation
- Cours d'eau
- Plan d'eau

Infrastructures

- Réseaux de distribution de gaz
- Chemin / Route empierrée / Sentier
- Type autoroutier / Bretelle / Routes

Batiment

- Résidentiel, Annexe
- Autre




CONTACT

SOLVEO ENERGIES

Tel : 05 61 820 820
Mail : contact@solveoenergies.com

ANNEXE 6 PLAN DES ABORDS

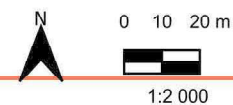

Production : Solveo Energies

Données : Google Satellite,
IGN

08/09/2025

Natura 2000 - ZSC
Le Rhône Aval

Natura 2000 - ZSC
La Sorgues Et L'Auzon

Natura 2000 - ZSC
La Durance

Natura 2000 - ZSC
Le Calavon Et L'Encreme

Natura 2000 - ZPS
Les Alpilles

LEGENDE

- ZONE D'IMPLANTATION POTENTIELLE
- Zone urbaine
- Natura 2000 - ZPS
- Natura 2000 - ZSC



CONTACT

SOLVEO ENERGIES

Tel : 05 61 820 820
Mail : contact@solveoenergies.com

ANNEXE 7 PLAN DE SITUATION ZONAGES ENVIRONNEMENTAUX



0 1 2 km




1:110 000

Production : Solveo Energies

Données : INPN, IGN,
Open Street Map


08/09/2025

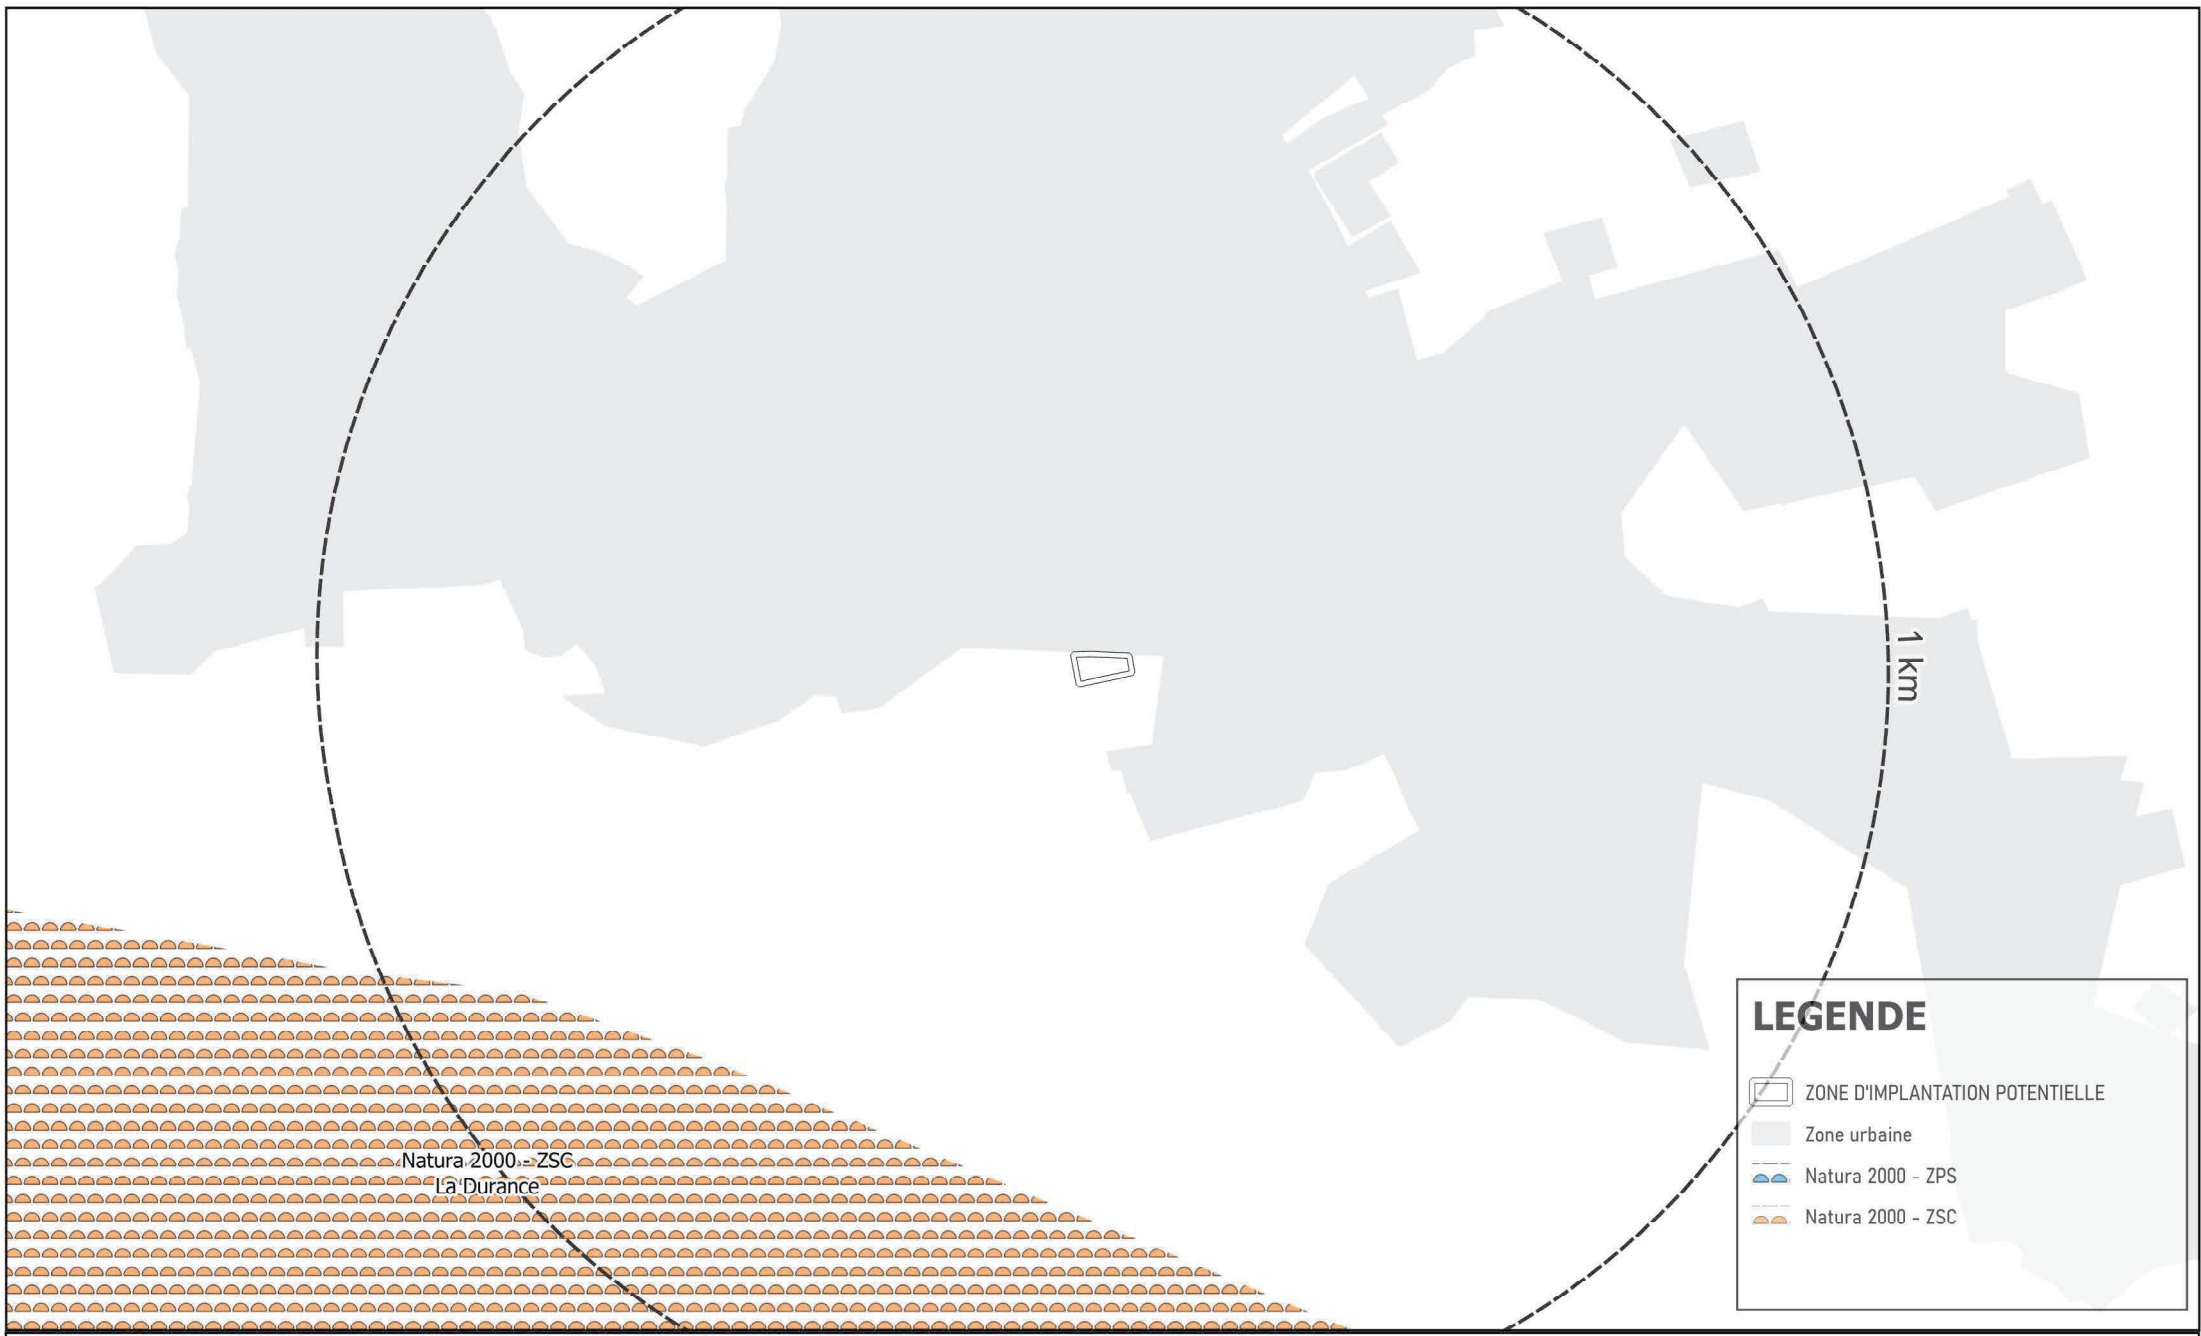

CONTACT

SOLVEO ENERGIES
Tel : 05 61 820 820
Mail : contact@solveoenergies.com

ANNEXE 7
PLAN DE SITUATION
ZONAGES ENVIRONNEMENTAUX ZOOM

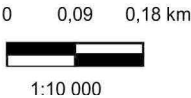

Production : Solveo Energies

Données : INPN, IGN,
Open Street Map

08/09/2025