


Projet agrivoltaïque – Taizé-Aizie

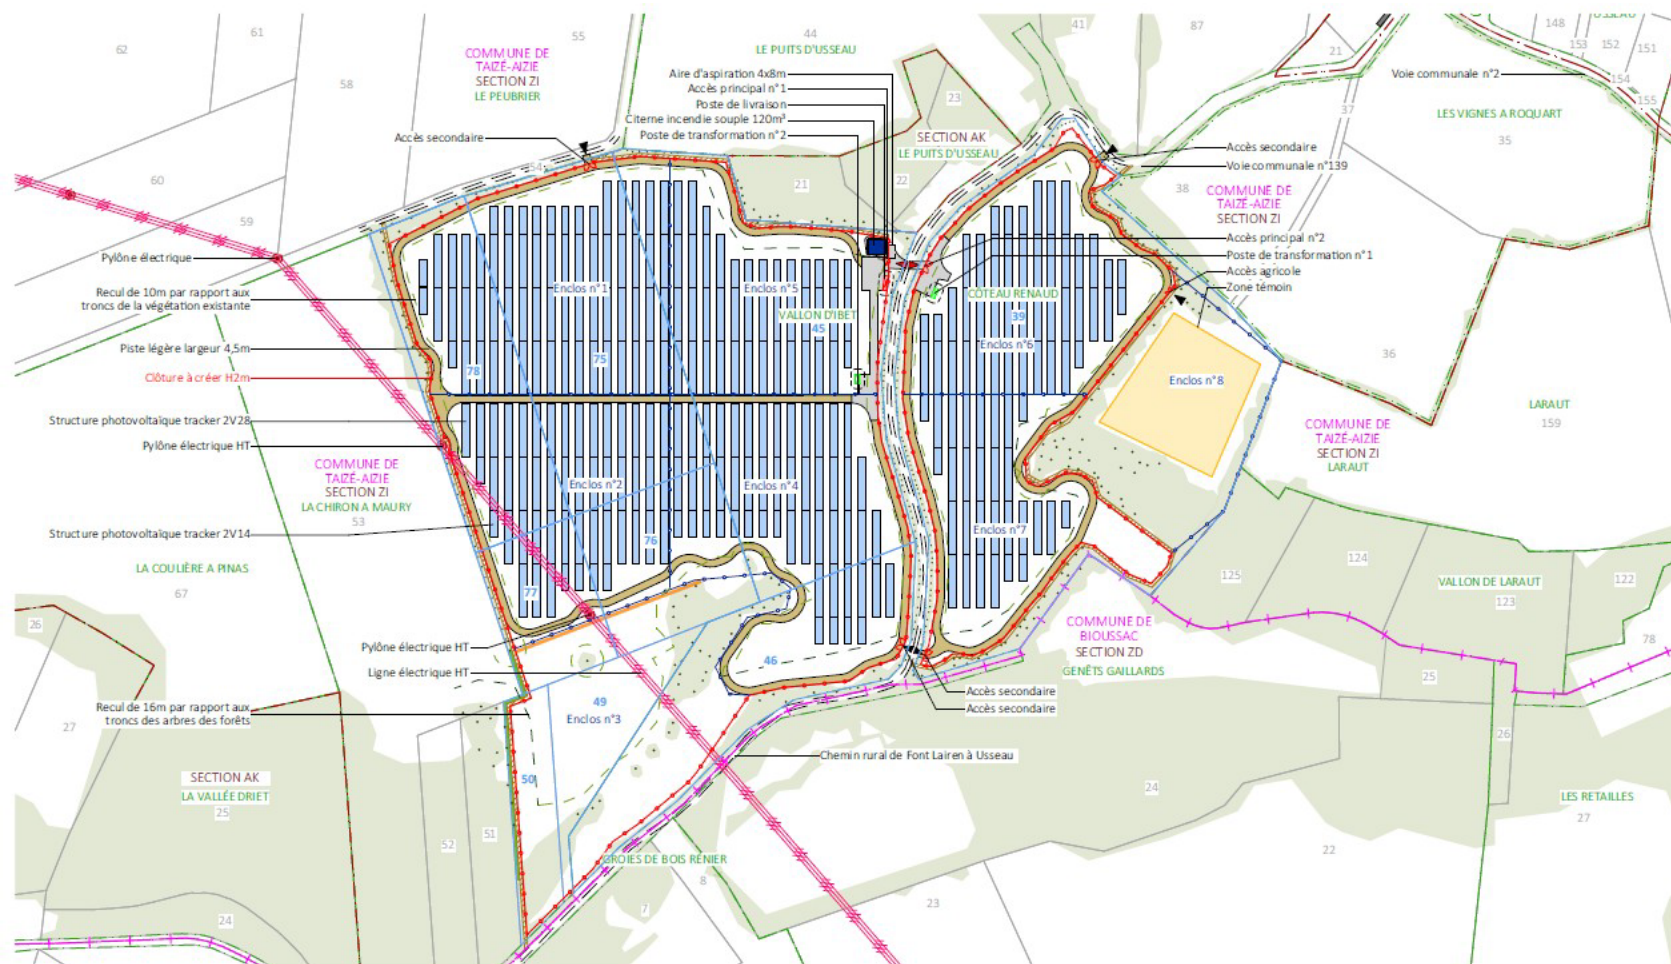

Nom du projet : Plan d'implantation - V7 Projet du parc photovoltaïque d'Usseau		Architecte : I'M IN ARCHITECTURE 1 rue d'Alsace - 92016 PARIS 06 71 15 49 63 / i.m.in.archi@gmail.com SAS au capital de 16500€ 533 863 940 R.C.S. PARIS	Maître d'ouvrage : WKN France PNE GROUP Contact : Immeuble Le Sanitat 10 rue Charles Bruniellière 44100 NANTES mail : antoine.gazeau@pne-france.fr tel : 06 19 19 45 23	Légende : Structures photovoltaïques Clôture à créer Poste de livraison Poste de transformation Citerne souple Portail d'entrée Limite commune Clôture mobile à créer	Piste légère Piste renforcée Végétation existante Accès principal Accès secondaire O.L.D. de 10m et 16m Haie à renforcer Haie à créer
Contenu du plan : PC-02.2 PLAN DE MASSE PROJET					
Commune(s) : Commune de Taizé-Aizie (16700)					
Echelle : 1:2500 Date : 15/09/2025	TAIZE-AIZIE V6 PG-02.2 Echelle 1/2500 au format A3 0 50 100m N Format papier: A3				

