


PLAN DE MASSE

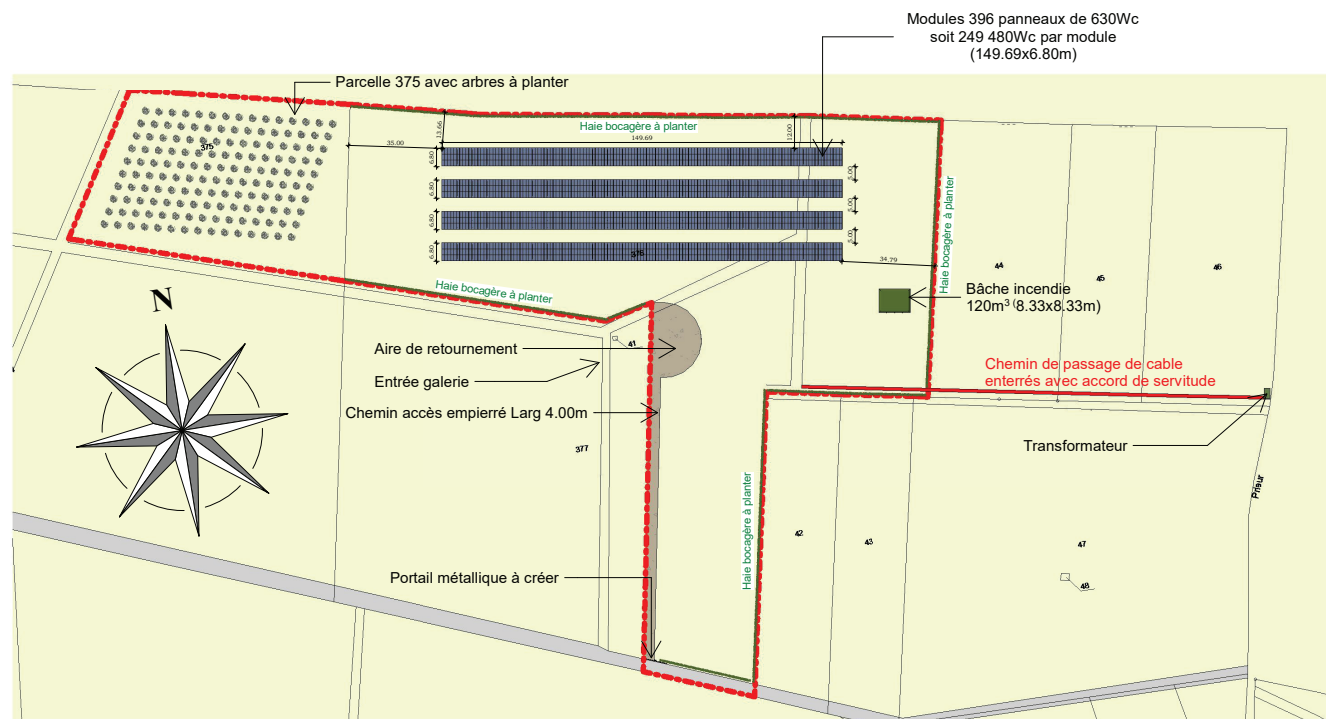

DT

Déclaration
de travaux

Demandeur: TECTASUN 5

Adresse Terrain:

Lieu dit: Vidau 33750 BARON

Section: AB

Parcelles: 42-375-376

CONSTRUCTION D'UNE CENTRALE SOLAIRE
DE 1MW EN AUTOCONCOMMATION
COLLECTIVE EN ZONE DE CARRIERE

PROJET DE CONSULTATION

DATE:16/09/2025

ECHELLE: 1 : 2000

FORMAT: A3