


Local électrique : 6,2*2,68*3,63m
(poste de livraison et transformateur)

Place de stationnement (8 * 4 m)



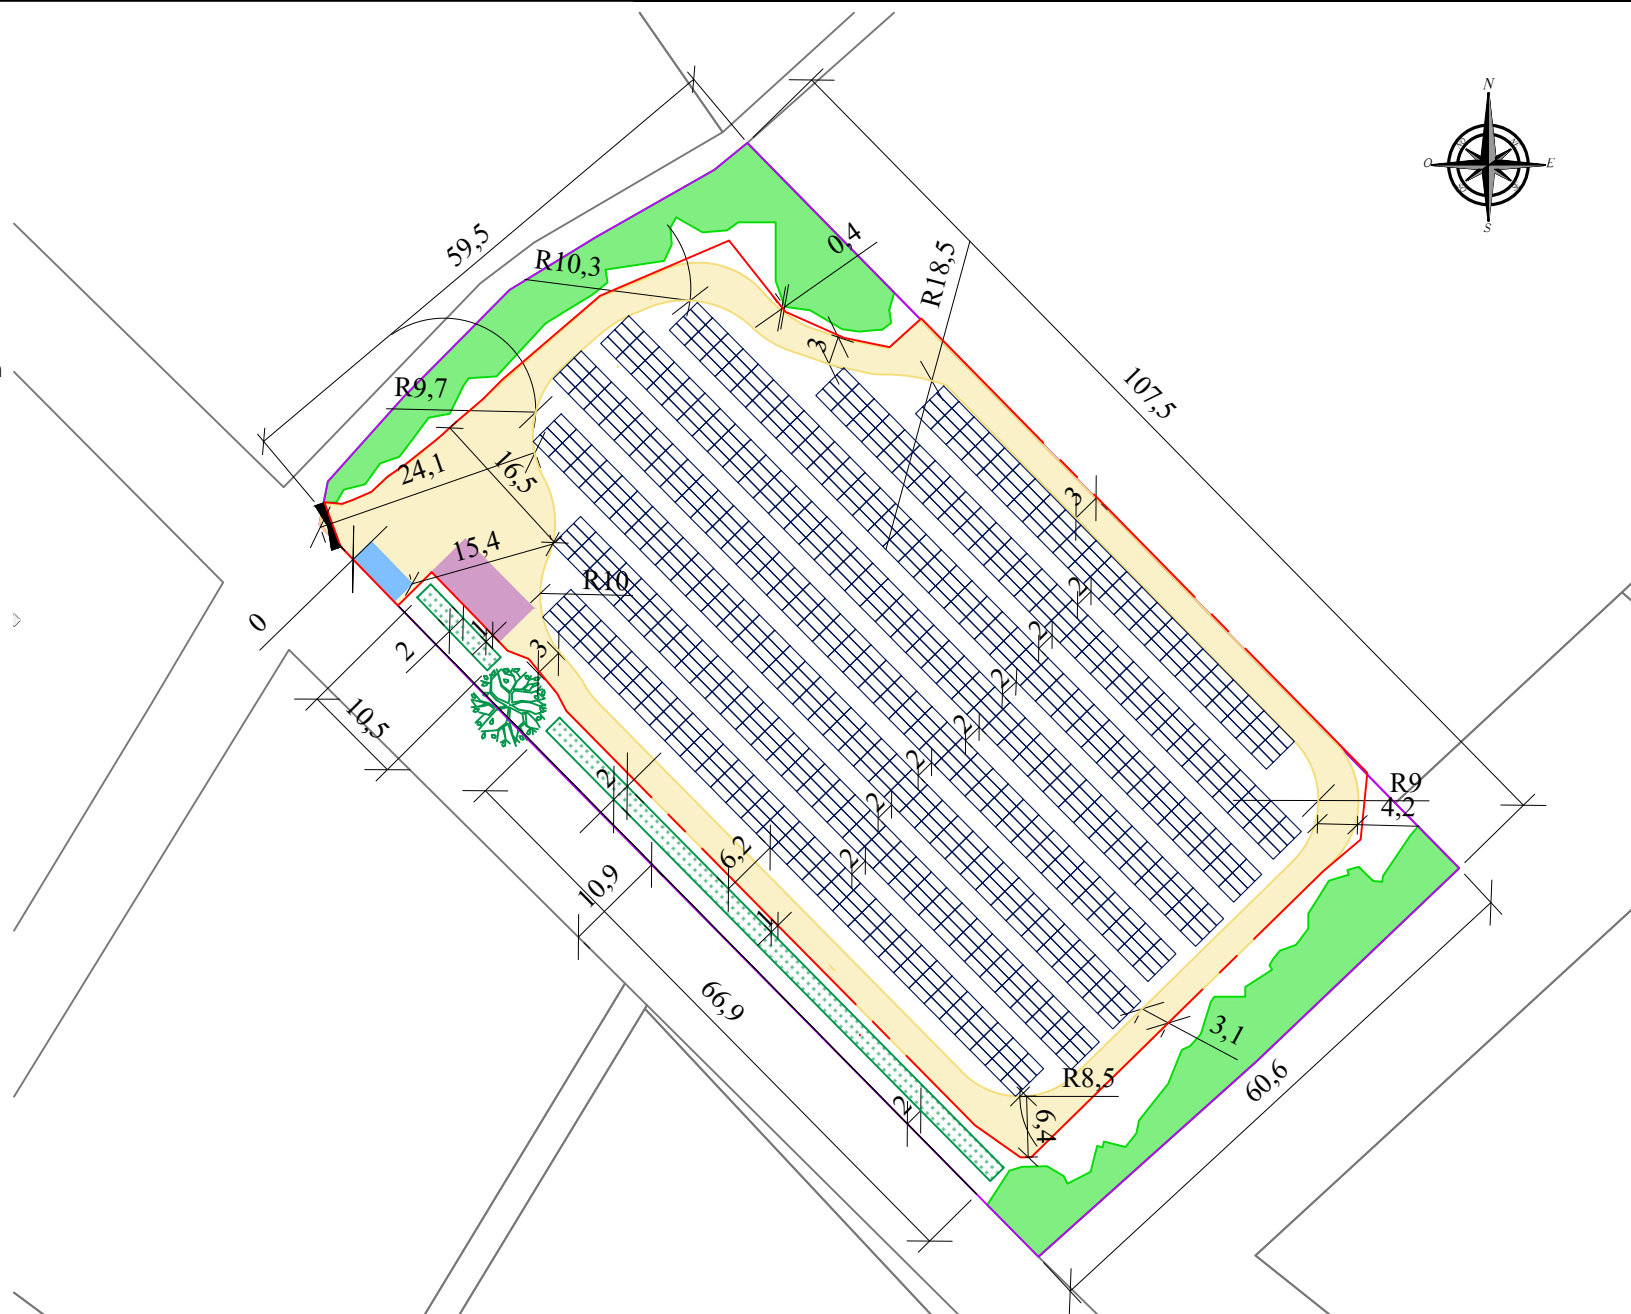

Annexe 4 - PLAN DE MASSE CHAMP ENTIER - Parcelle B571
Rue du Stade, Lasserre de Prouille - 11270

ORION ENERGIES,
12 boulevard Victor Hugo
92110 Clichy
contact@orionenergies.com
Tel: 01 40 70 02 05

03/10/2025

LEGENDE

-  Panneaux photovoltaïques
Bord inférieur : 1.1 m
Bord supérieur : 2.9m
-  Local électrique : 6,2*2,68*3,63m
(poste de livraison et transformateur)
-  Voirie légère
-  Place de stationnement (8 * 4 m)
-  Haie à planter
-  Arbre existant
-  Portail d'entrée : 5 m
-  Clôture
-  Limite cadastrale du terrain
-  Cadastre



ÉCHELLE : 1/400

Annexe 4 - PLAN DE MASSE CHAMP PARTIEL - Parcelle B571
Rue du Stade, Lasserre de Prouille - 11270

MOA et MOE


ORION ENERGIES,
12 boulevard Victor Hugo
92110 Clichy
contact@orionenergies.com
Tel: 01 40 70 02 05

DATE

03/10/2025

LEGENDE

-  Panneaux photovoltaïques
Bord inférieur : 1.1 m
Bord supérieur : 2.9m
-  Local électrique : 6,2*2,68*3,63m
(poste de livraison et transformateur)
-  Voirie légère
-  Place de stationnement (8 * 4 m)
-  Haie à planter
-  Arbre existant
-  Portail d'entrée : 5 m
-  Clôture
-  Limite cadastrale du terrain
-  Cadastre

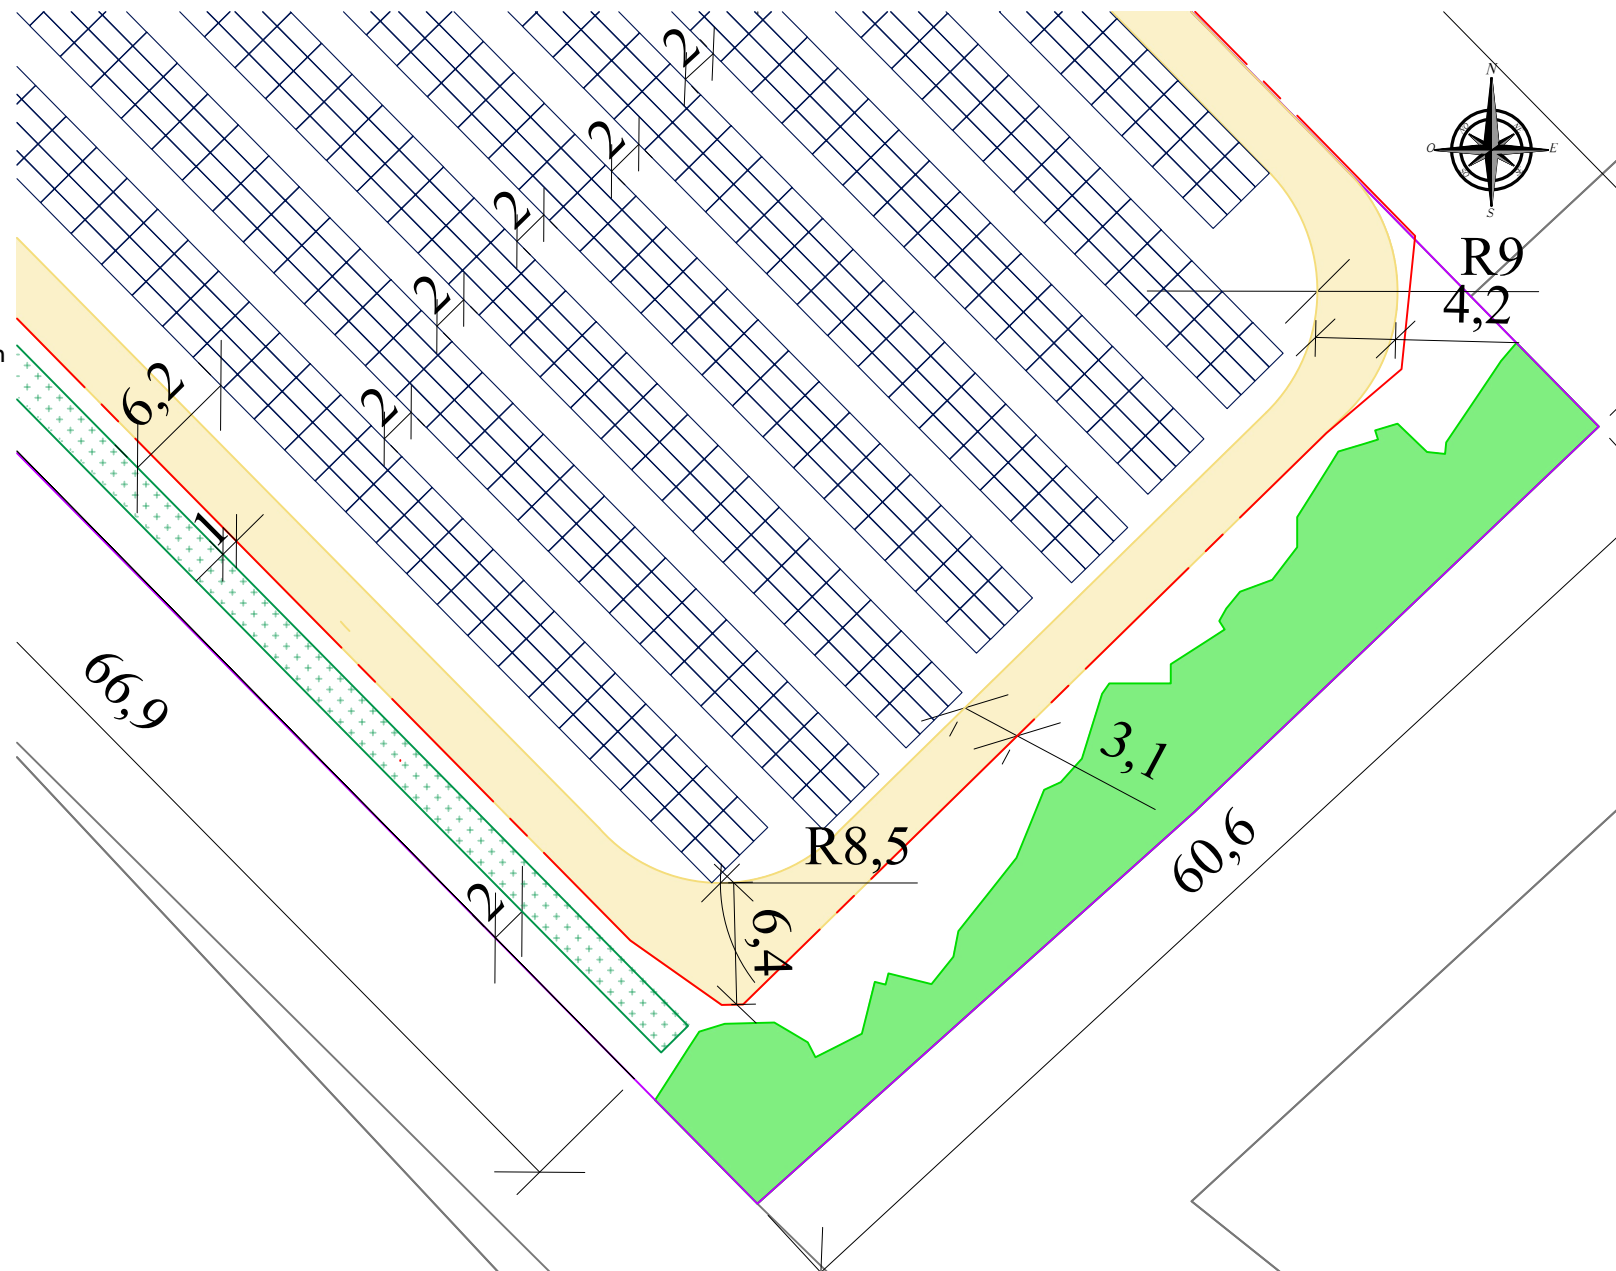

ÉCHELLE : 1/400

Annexe 4 - PLAN DE MASSE CHAMP PARTIEL- Parcelle B571
Rue du Stade, Lasserre de Prouille - 11270

MOA et MOE


ORION ENERGIES,
12 boulevard Victor Hugo
92110 Clichy
contact@orionenergies.com
Tel: 01 40 70 02 05

DATE

03/10/2025

LEGENDE

- Habitation existante
- Entreprise existante
- Clôture
- Limite cadastrale du terrain
- Cadastre

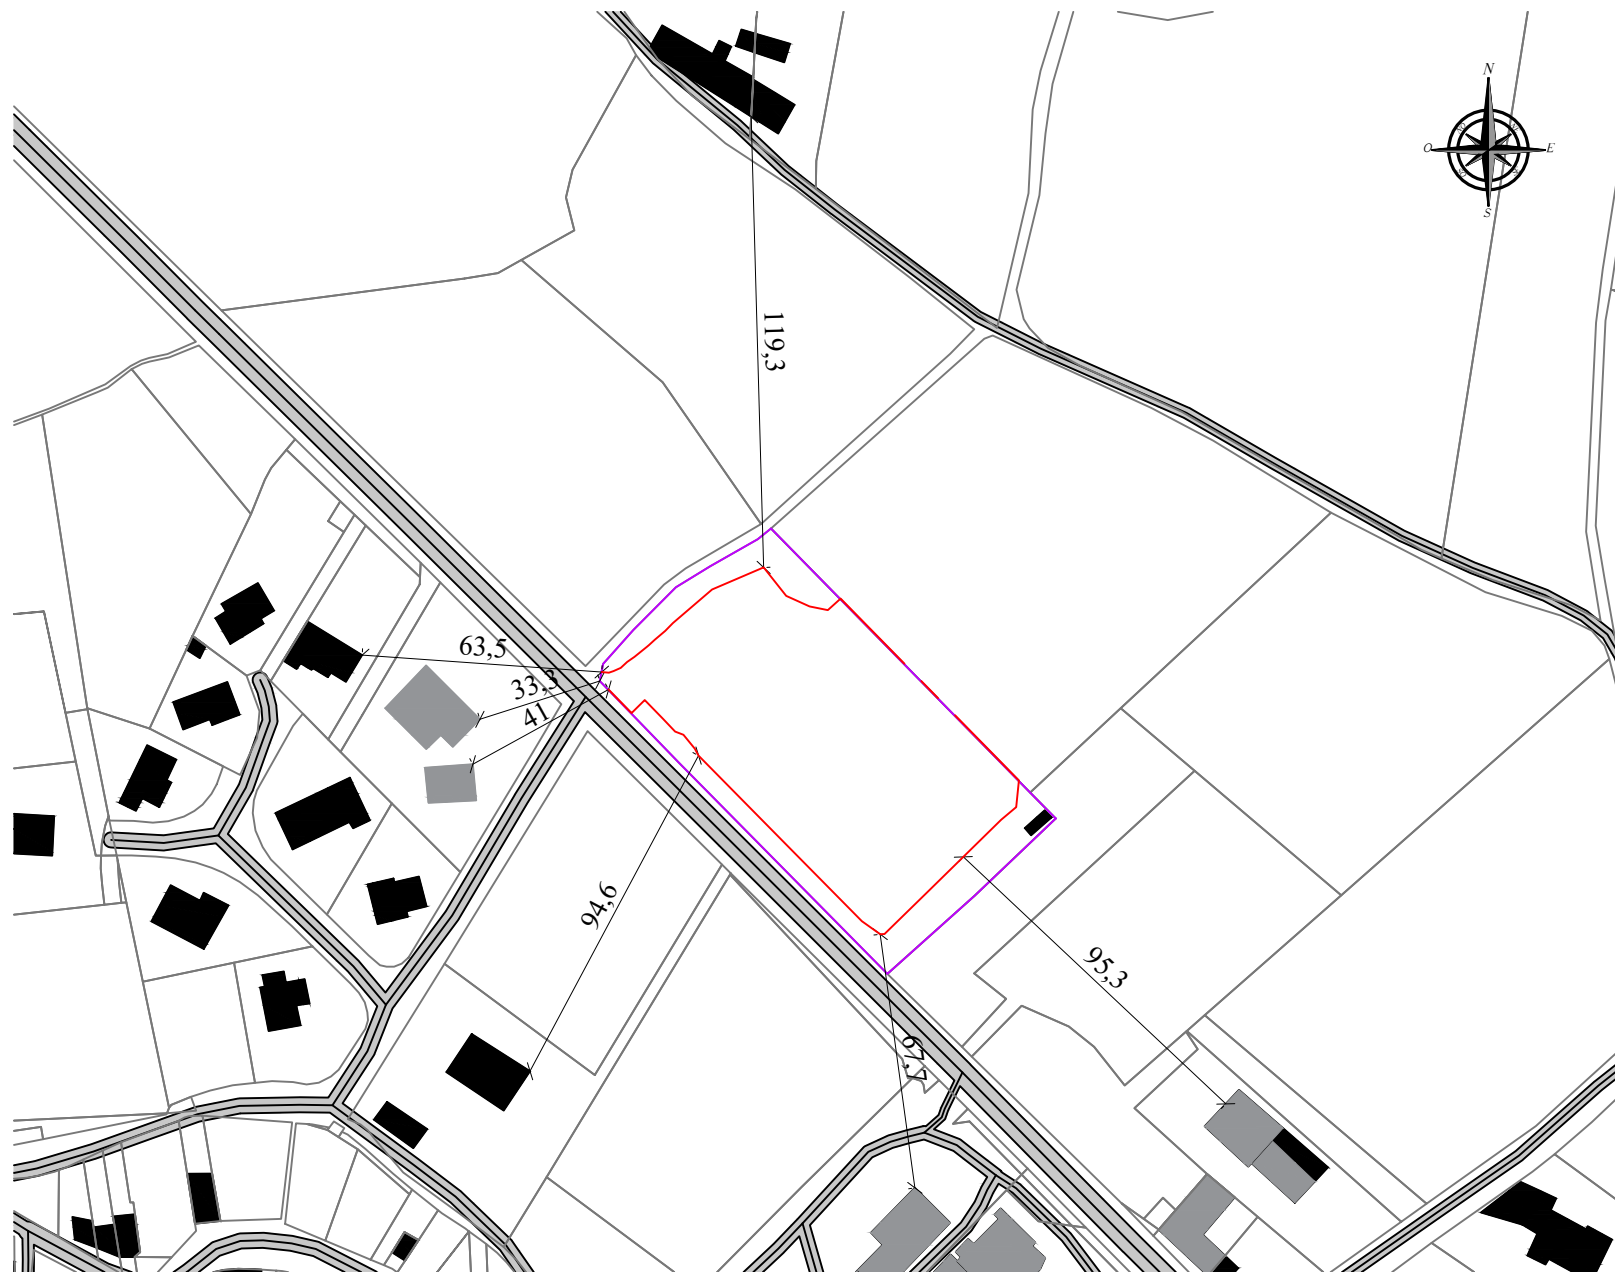

ÉCHELLE : 1/2000

Annexe 4 - DISTANCES A L'ENVIRONNEMENT - Parcelle B571
Rue du Stade, Lasserre de Prouille - 11270

MOA et MOE

ORION ENERGIES,
12 boulevard Victor Hugo
92110 Clichy
contact@orionenergies.com
Tel: 01 40 70 02 05

DATE

03/10/2025