

LEGENDE



Panneaux photovoltaïques

Local technique : 6,2*2,68*3,63m
(poste de livraison et transformateur)

Bâche incendie de 30 m³ :
7,95*4,44*1,3 m

Voie d'accès déjà existante
depuis la voie publique

Voirie légère

Bâtiment existant

Place de stationnement (8 * 4 m)


Végétation déjà présente qui sera conservée

Portail d'entrée : 7m de large


Clôture

Limites cadastrales du terrain

Cadastre

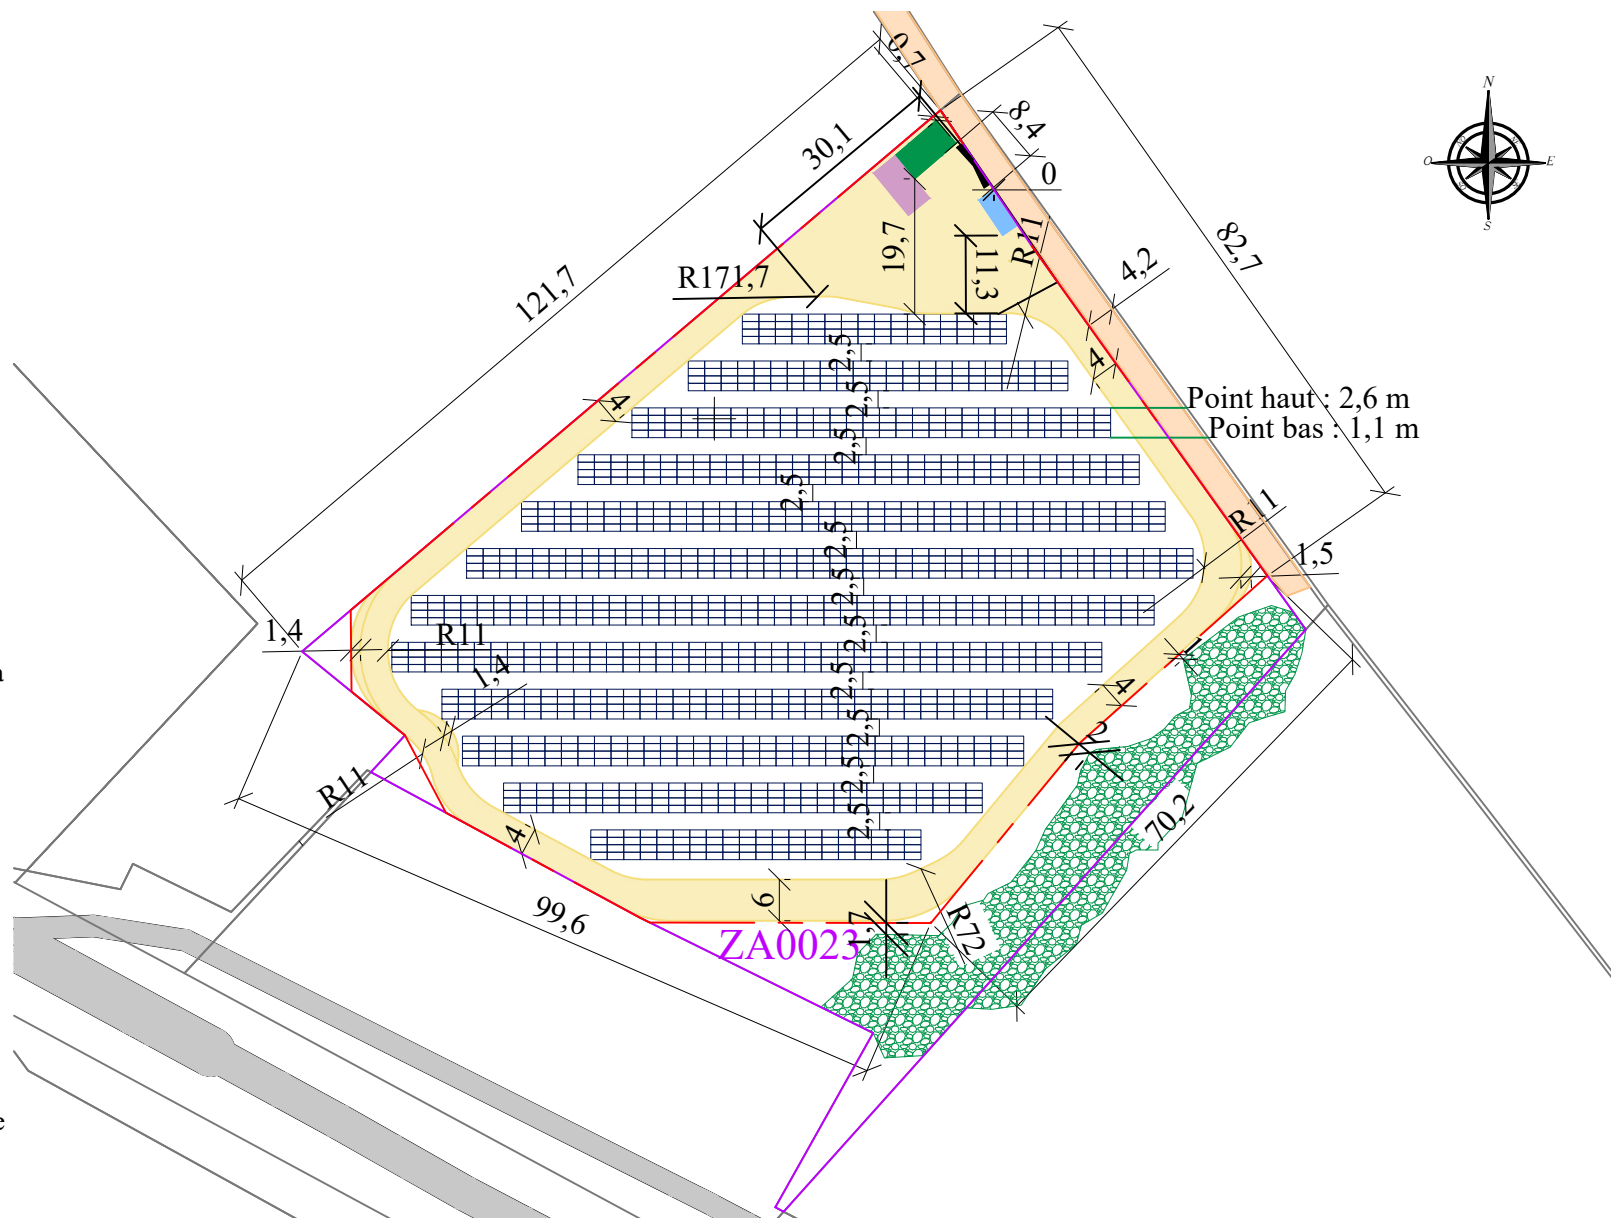

Le local technique n'empêchera pas l'infiltration des eaux de pluie sur la parcelle

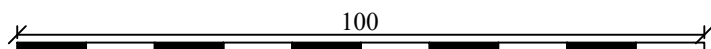

ÉCHELLE : 1/1100

Annexe 4 - PLAN DE MASSE CHAMP ENTIER

MOA et MOE


ORION ENERGIES,
12 boulevard Victor Hugo
92110 Clichy
contact@orionenergies.com
Tel: 01 40 70 02 05

DATE _____

07/10/2025

LEGENDE

-  Panneaux photovoltaïques
-  Local technique : 6,2*2,68*3,63m
(poste de livraison et transformateur)
-  Bâche incendie de 30 m³ :
7,95*4,44*1,3 m
-  Voie d'accès déjà existante depuis la voie publique
-  Voirie légère
-  Bâtiment existant
-  Place de stationnement (8 * 4 m)
-  Végétation déjà présente qui sera conservée
-  Portail d'entrée : 7m de large
-  Clôture
-  Limites cadastrales du terrain
-  Cadastre

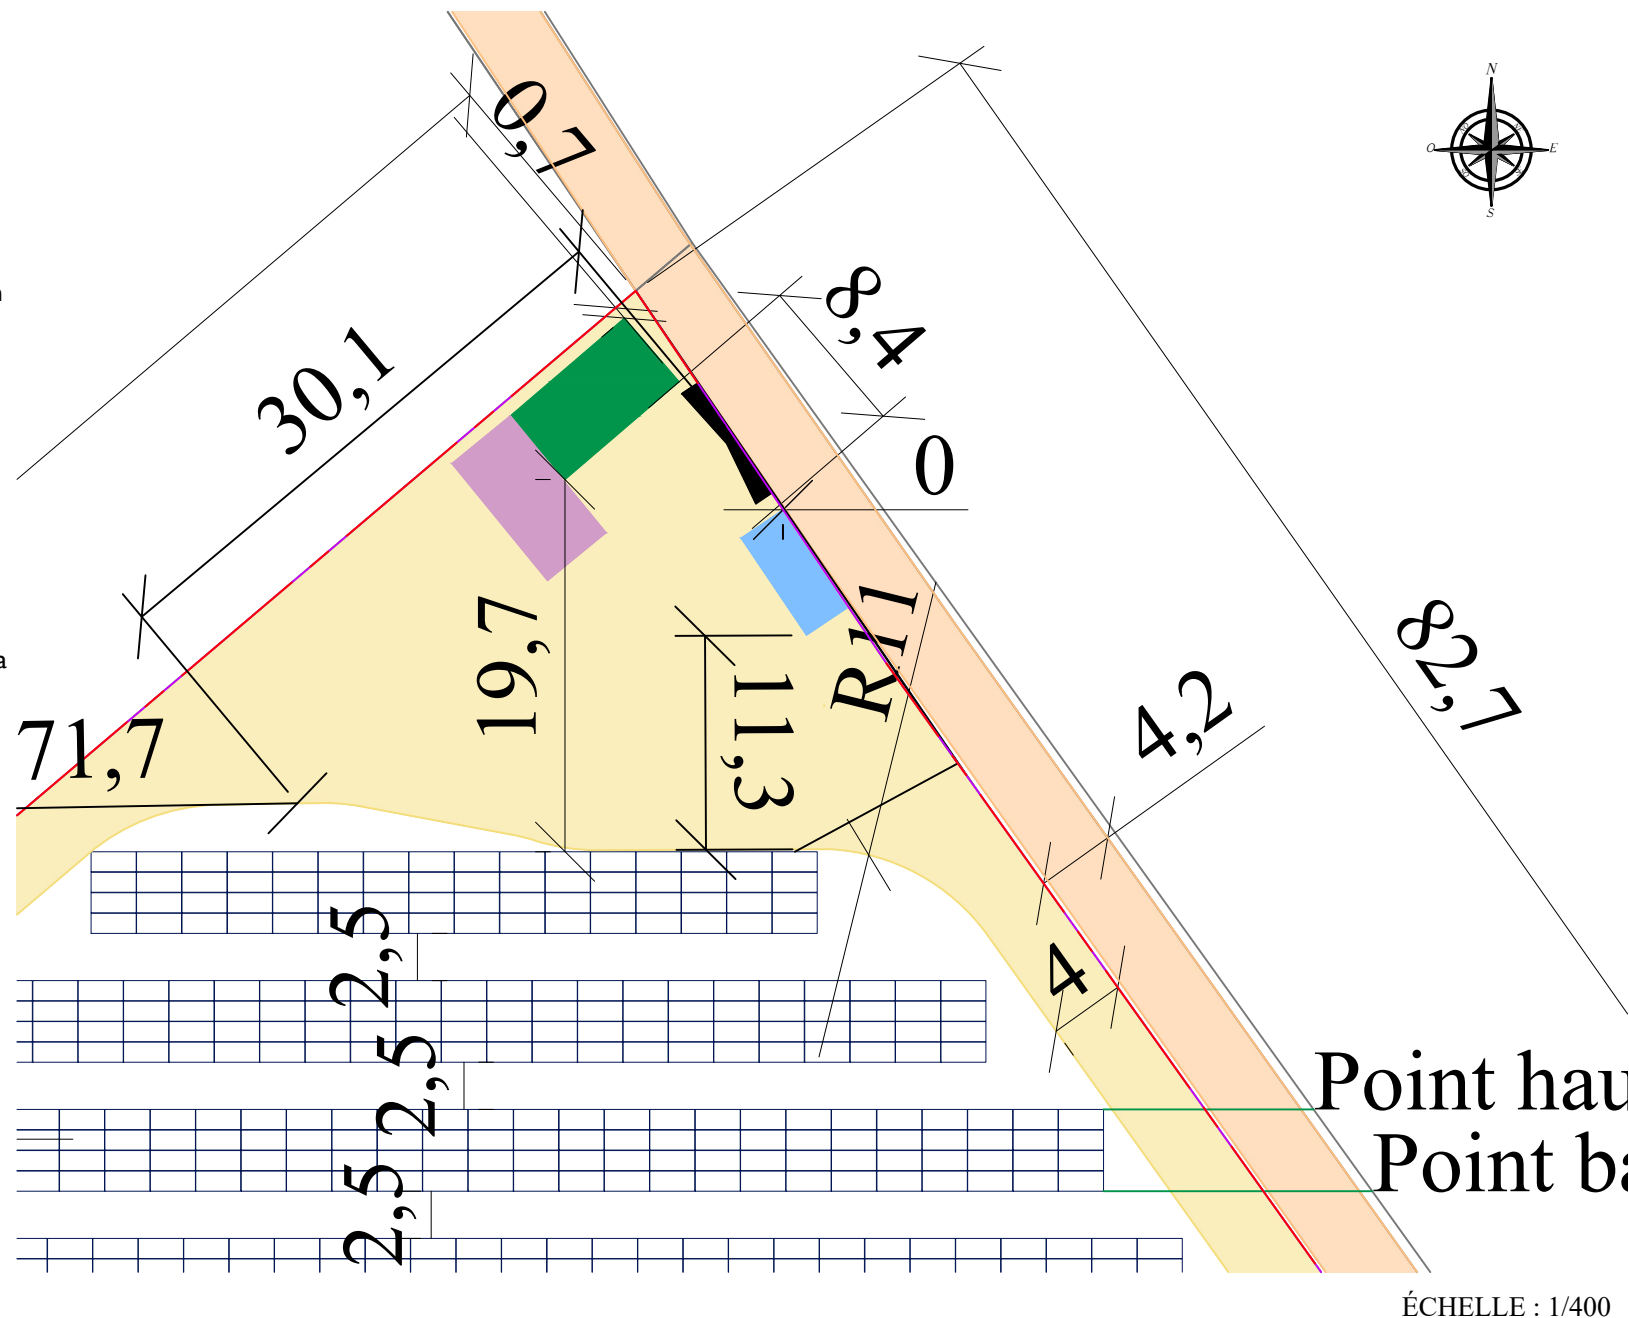

ÉCHELLE : 1/400

Annexe 4 - PLAN DE MASSE CHAMP PARTIEL

MOA et MOE



ORION ENERGIES,
12 boulevard Victor Hugo
92110 Clichy
contact@orionenergies.com
Tel: 01 40 70 02 05

DATE

07/10/2025

LEGENDE

-  Panneaux photovoltaïques
-  Local technique : 6,2*2,68*3,63m
(poste de livraison et transformateur)
-  Bâche incendie de 30 m³ :
7,95*4,44*1,3 m
-  Voie d'accès déjà existante
depuis la voie publique
-  Voirie légère
-  Bâtiment existant
-  Place de stationnement (8 * 4 m)
-  Végétation déjà présente qui sera
conservée
-  Portail d'entrée : 7m de large
-  Clôture
-  Limites cadastrales du terrain
-  Cadastre

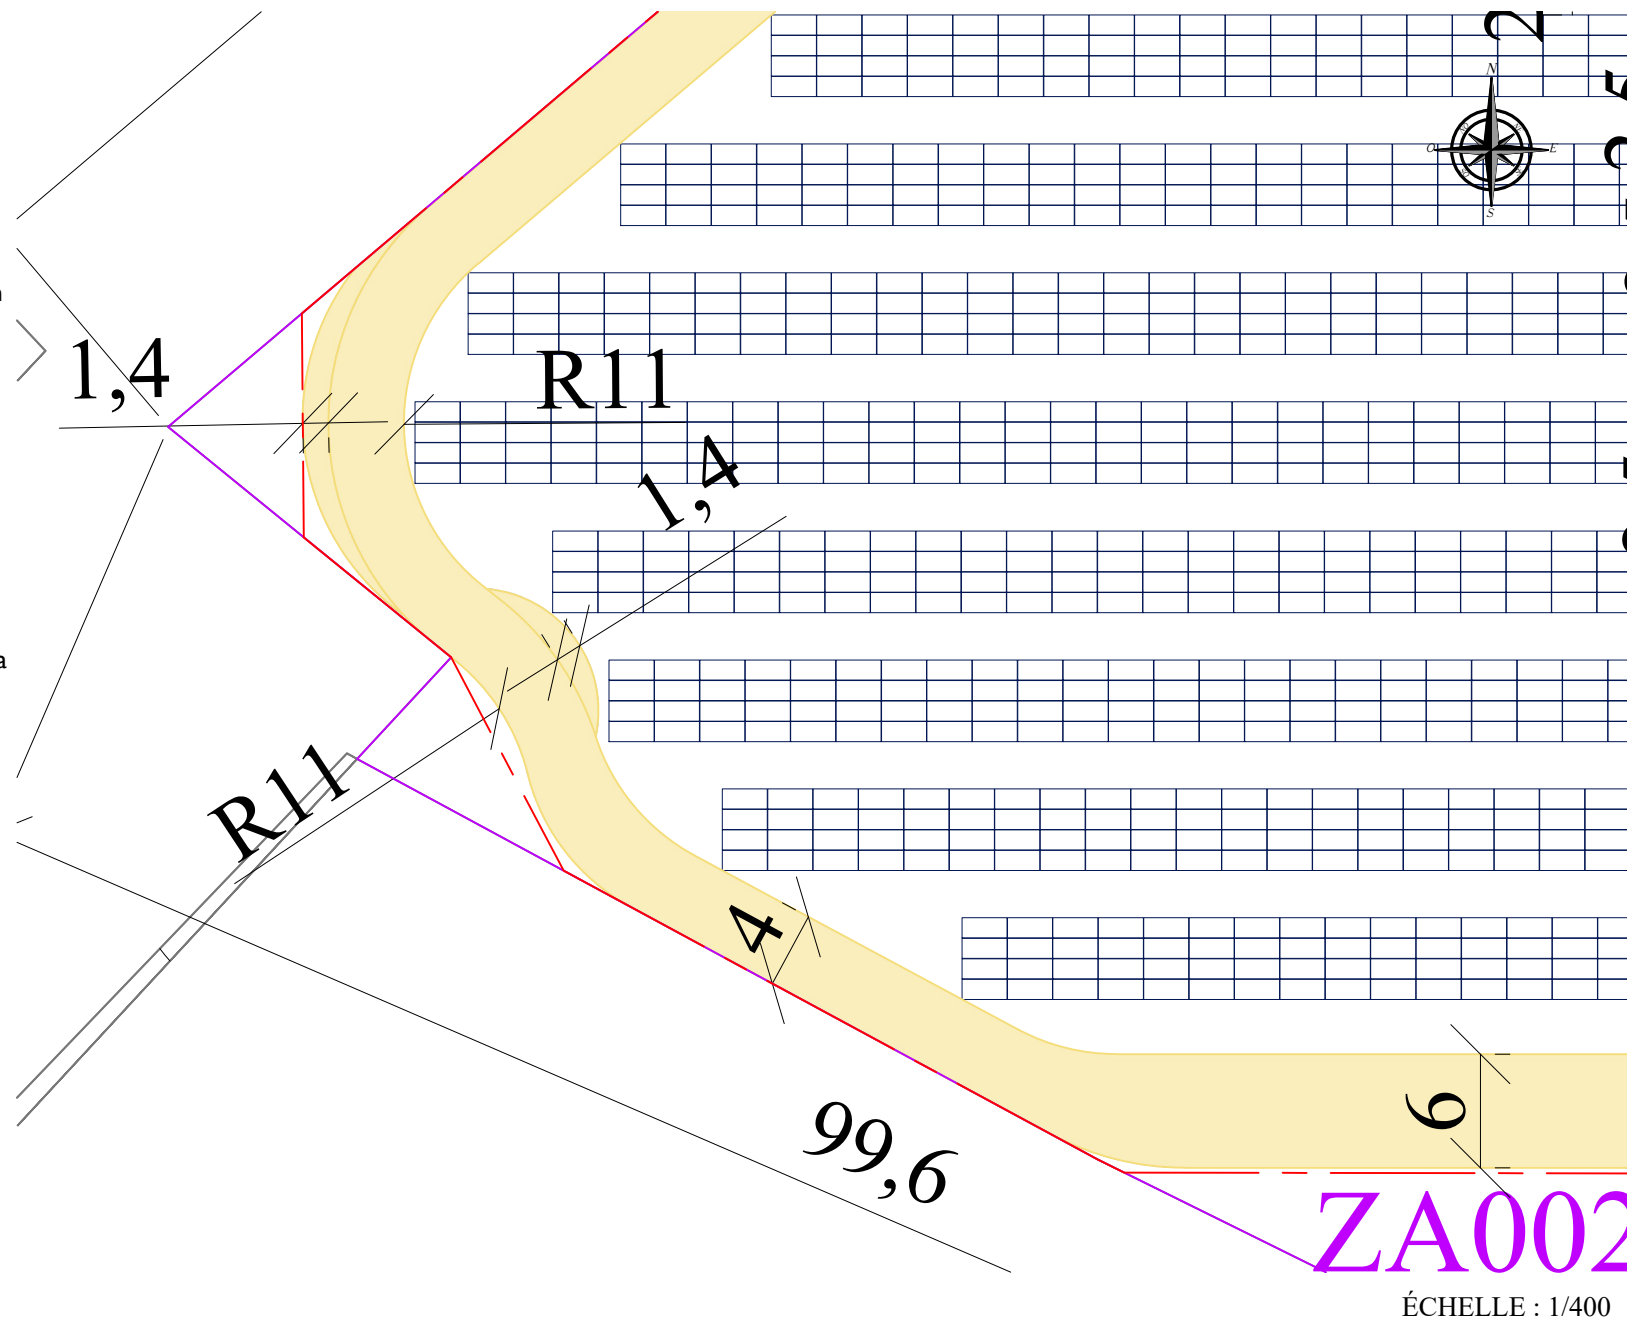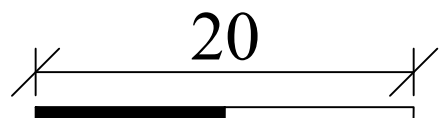

Annexe 4 - PLAN DE MASSE CHAMP PARTIEL

MOA et MOE

ORION ENERGIES,
12 boulevard Victor Hugo
92110 Clichy
contact@orionenergies.com
Tel: 01 40 70 02 05

DATE

07/10/2025

Local technique : 6,2*2,68*3,63m
(poste de livraison et transformateur)

Voie d'accès déjà existante
depuis la voie publique

Bâtiment existant



Végétation déjà présente qui sera conservée

Portail d'entrée : 7m de large

Clôture

Limites cadastrales du terrain

Cadastre

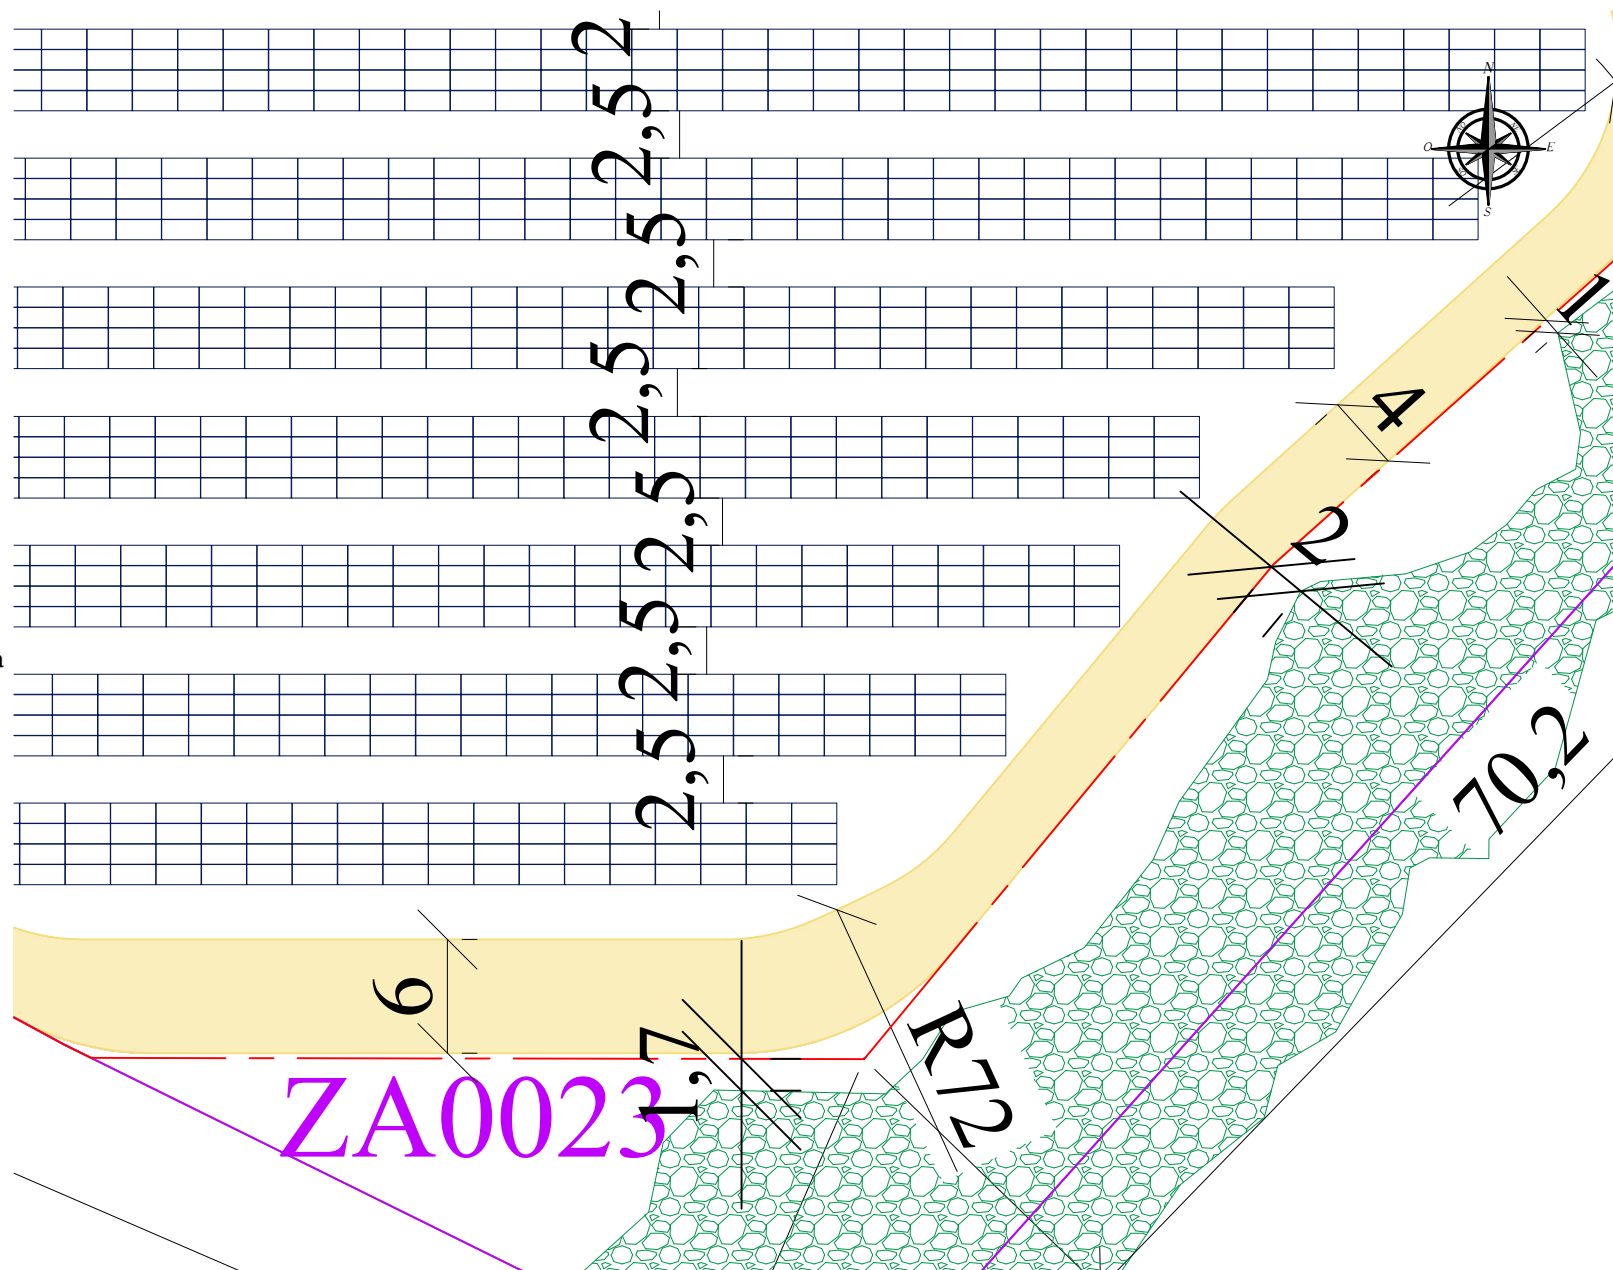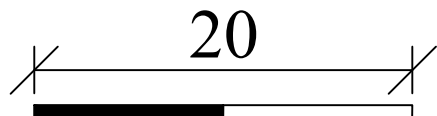

Annexe 4 - PLAN DE MASSE CHAMP PARTIEL

MOA et MOE


ORION ENERGIES,
12 boulevard Victor Hugo
92110 Clichy
contact@orionenergies.com
Tel: 01 40 70 02 05

DATE _____

07/10/2025

LEGENDE

-  Végétation déjà présente qui sera conservée
-  Végétation présente qui sera enlevée

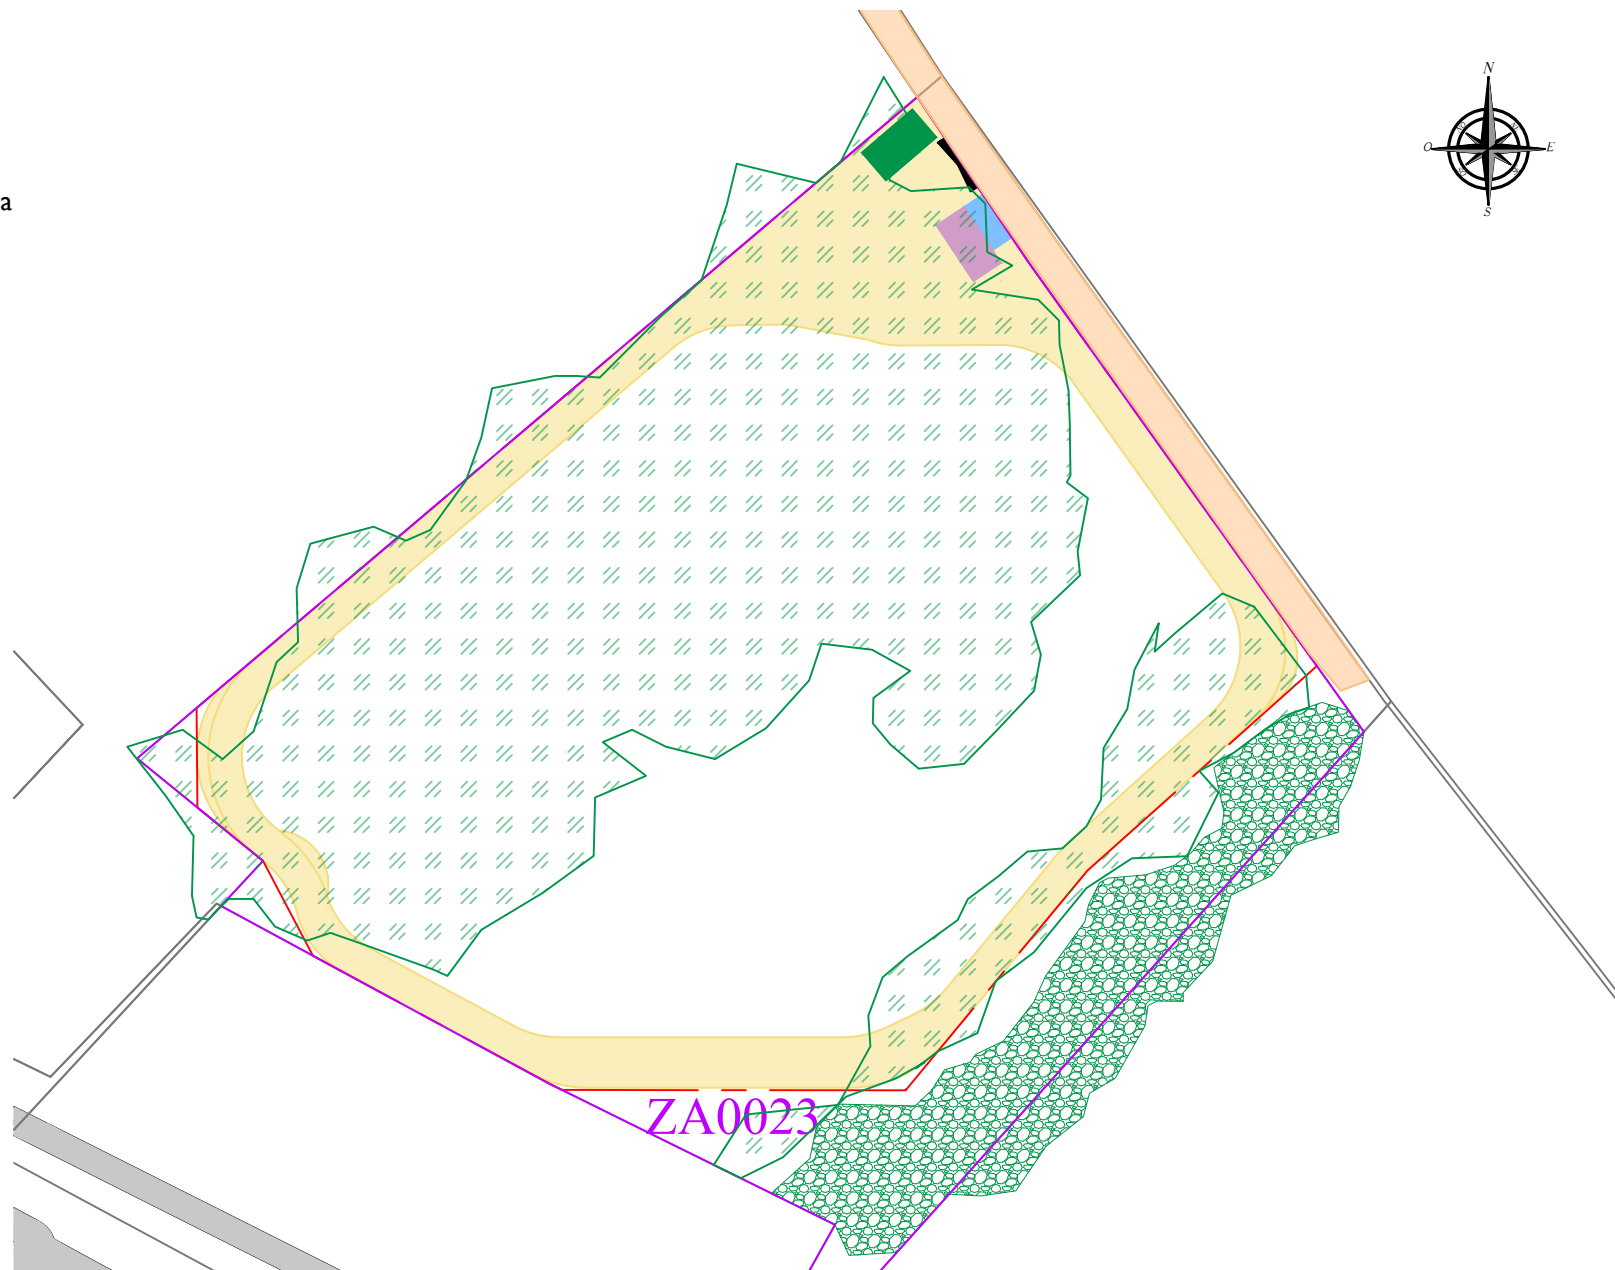

100

ÉCHELLE : 1/900

Annexe 4 - PLAN DE MASSE - Vue de la végétation

MOA et MOE



ORION ENERGIES,
12 boulevard Victor Hugo
92110 Clichy
contact@orionenergies.com
Tel: 01 40 70 02 05

DATE

07/10/2025

LEGENDE

-  Panneaux photovoltaïques
-  Local technique : 6,2*2,68*3,63m
(poste de livraison et transformateur)
-  Bâche incendie de 30 m³ :
7,95*4,44*1,3 m
-  Voie d'accès déjà existante
depuis la voie publique
-  Voirie légère
-  Bâtiment existant
-  Place de stationnement (8 * 4 m)
-  Végétation déjà présente qui sera
conservée
-  Portail d'entrée : 7m de large
-  Clôture
-  Limites cadastrales du terrain
-  Cadastre

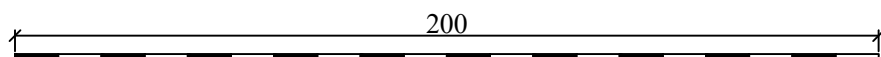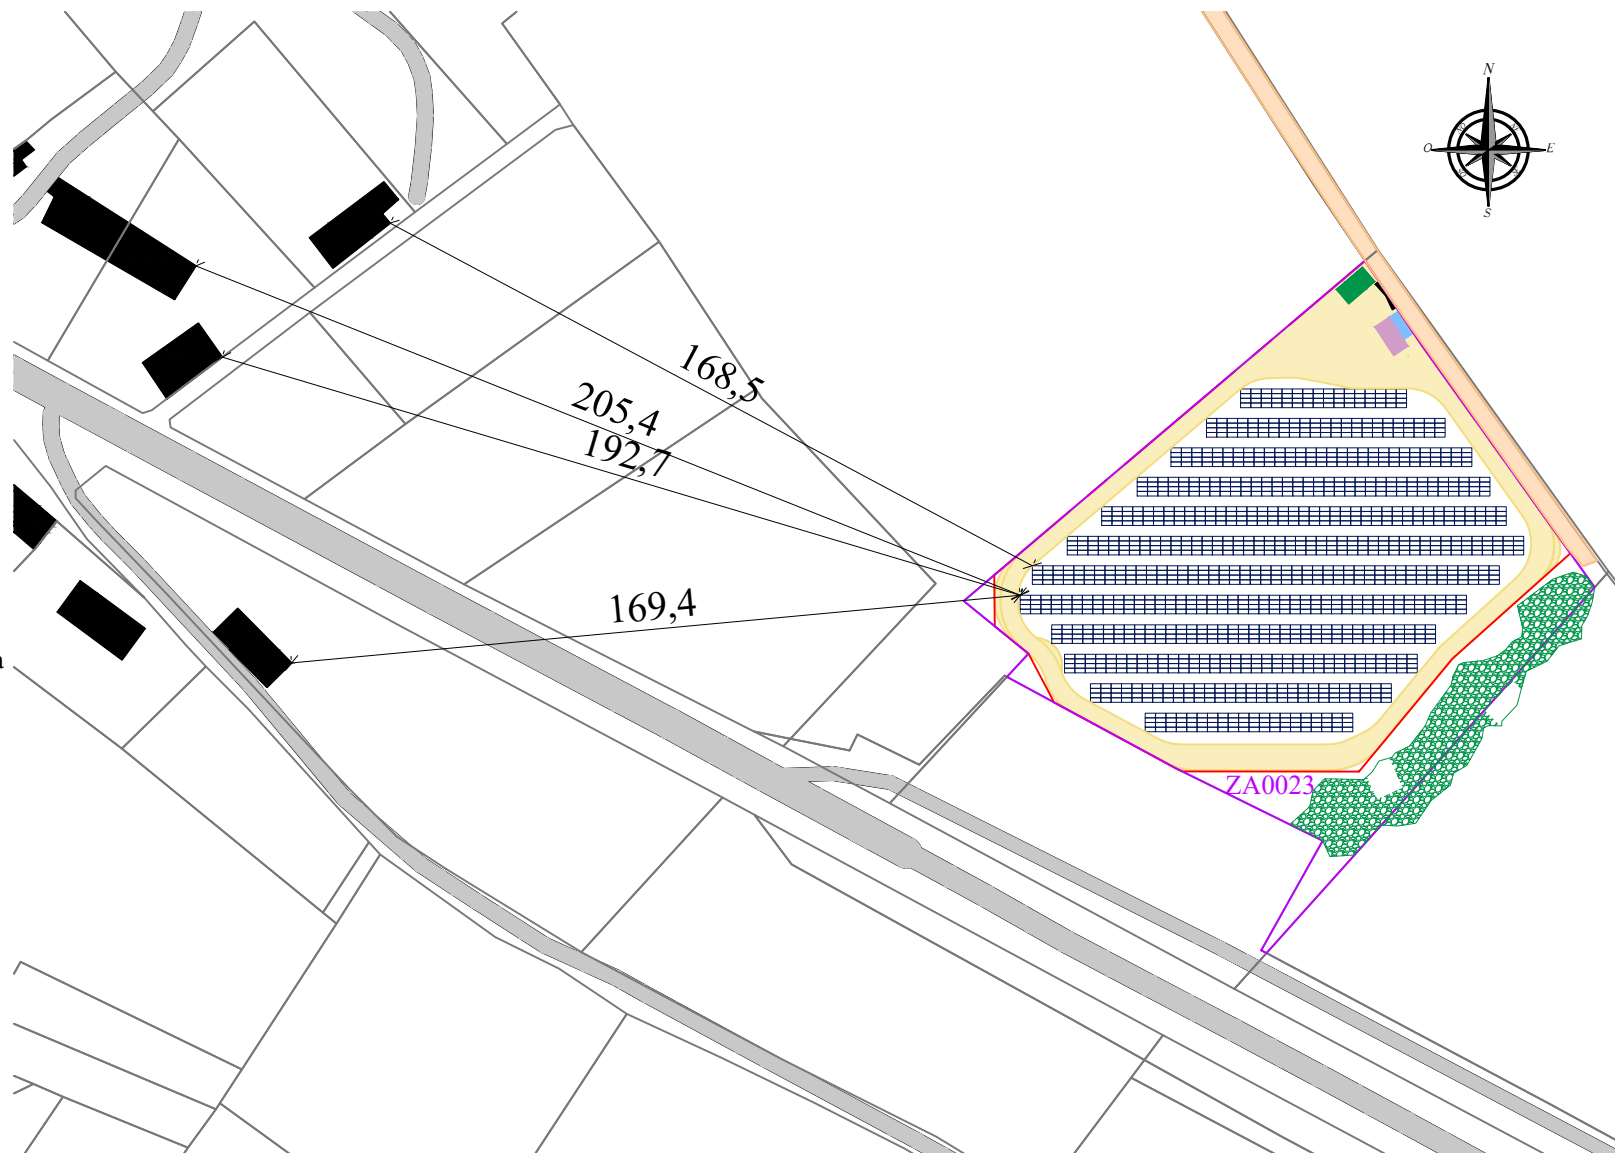

ÉCHELLE : 1/1750

Annexe 4 - DISTANCES A L'ENVIRONNEMENT

MOA et MOE

ORION ENERGIES,
12 boulevard Victor Hugo
92110 Clichy
contact@orionenergies.com
Tel: 01 40 70 02 05

DATE

07/10/2025