


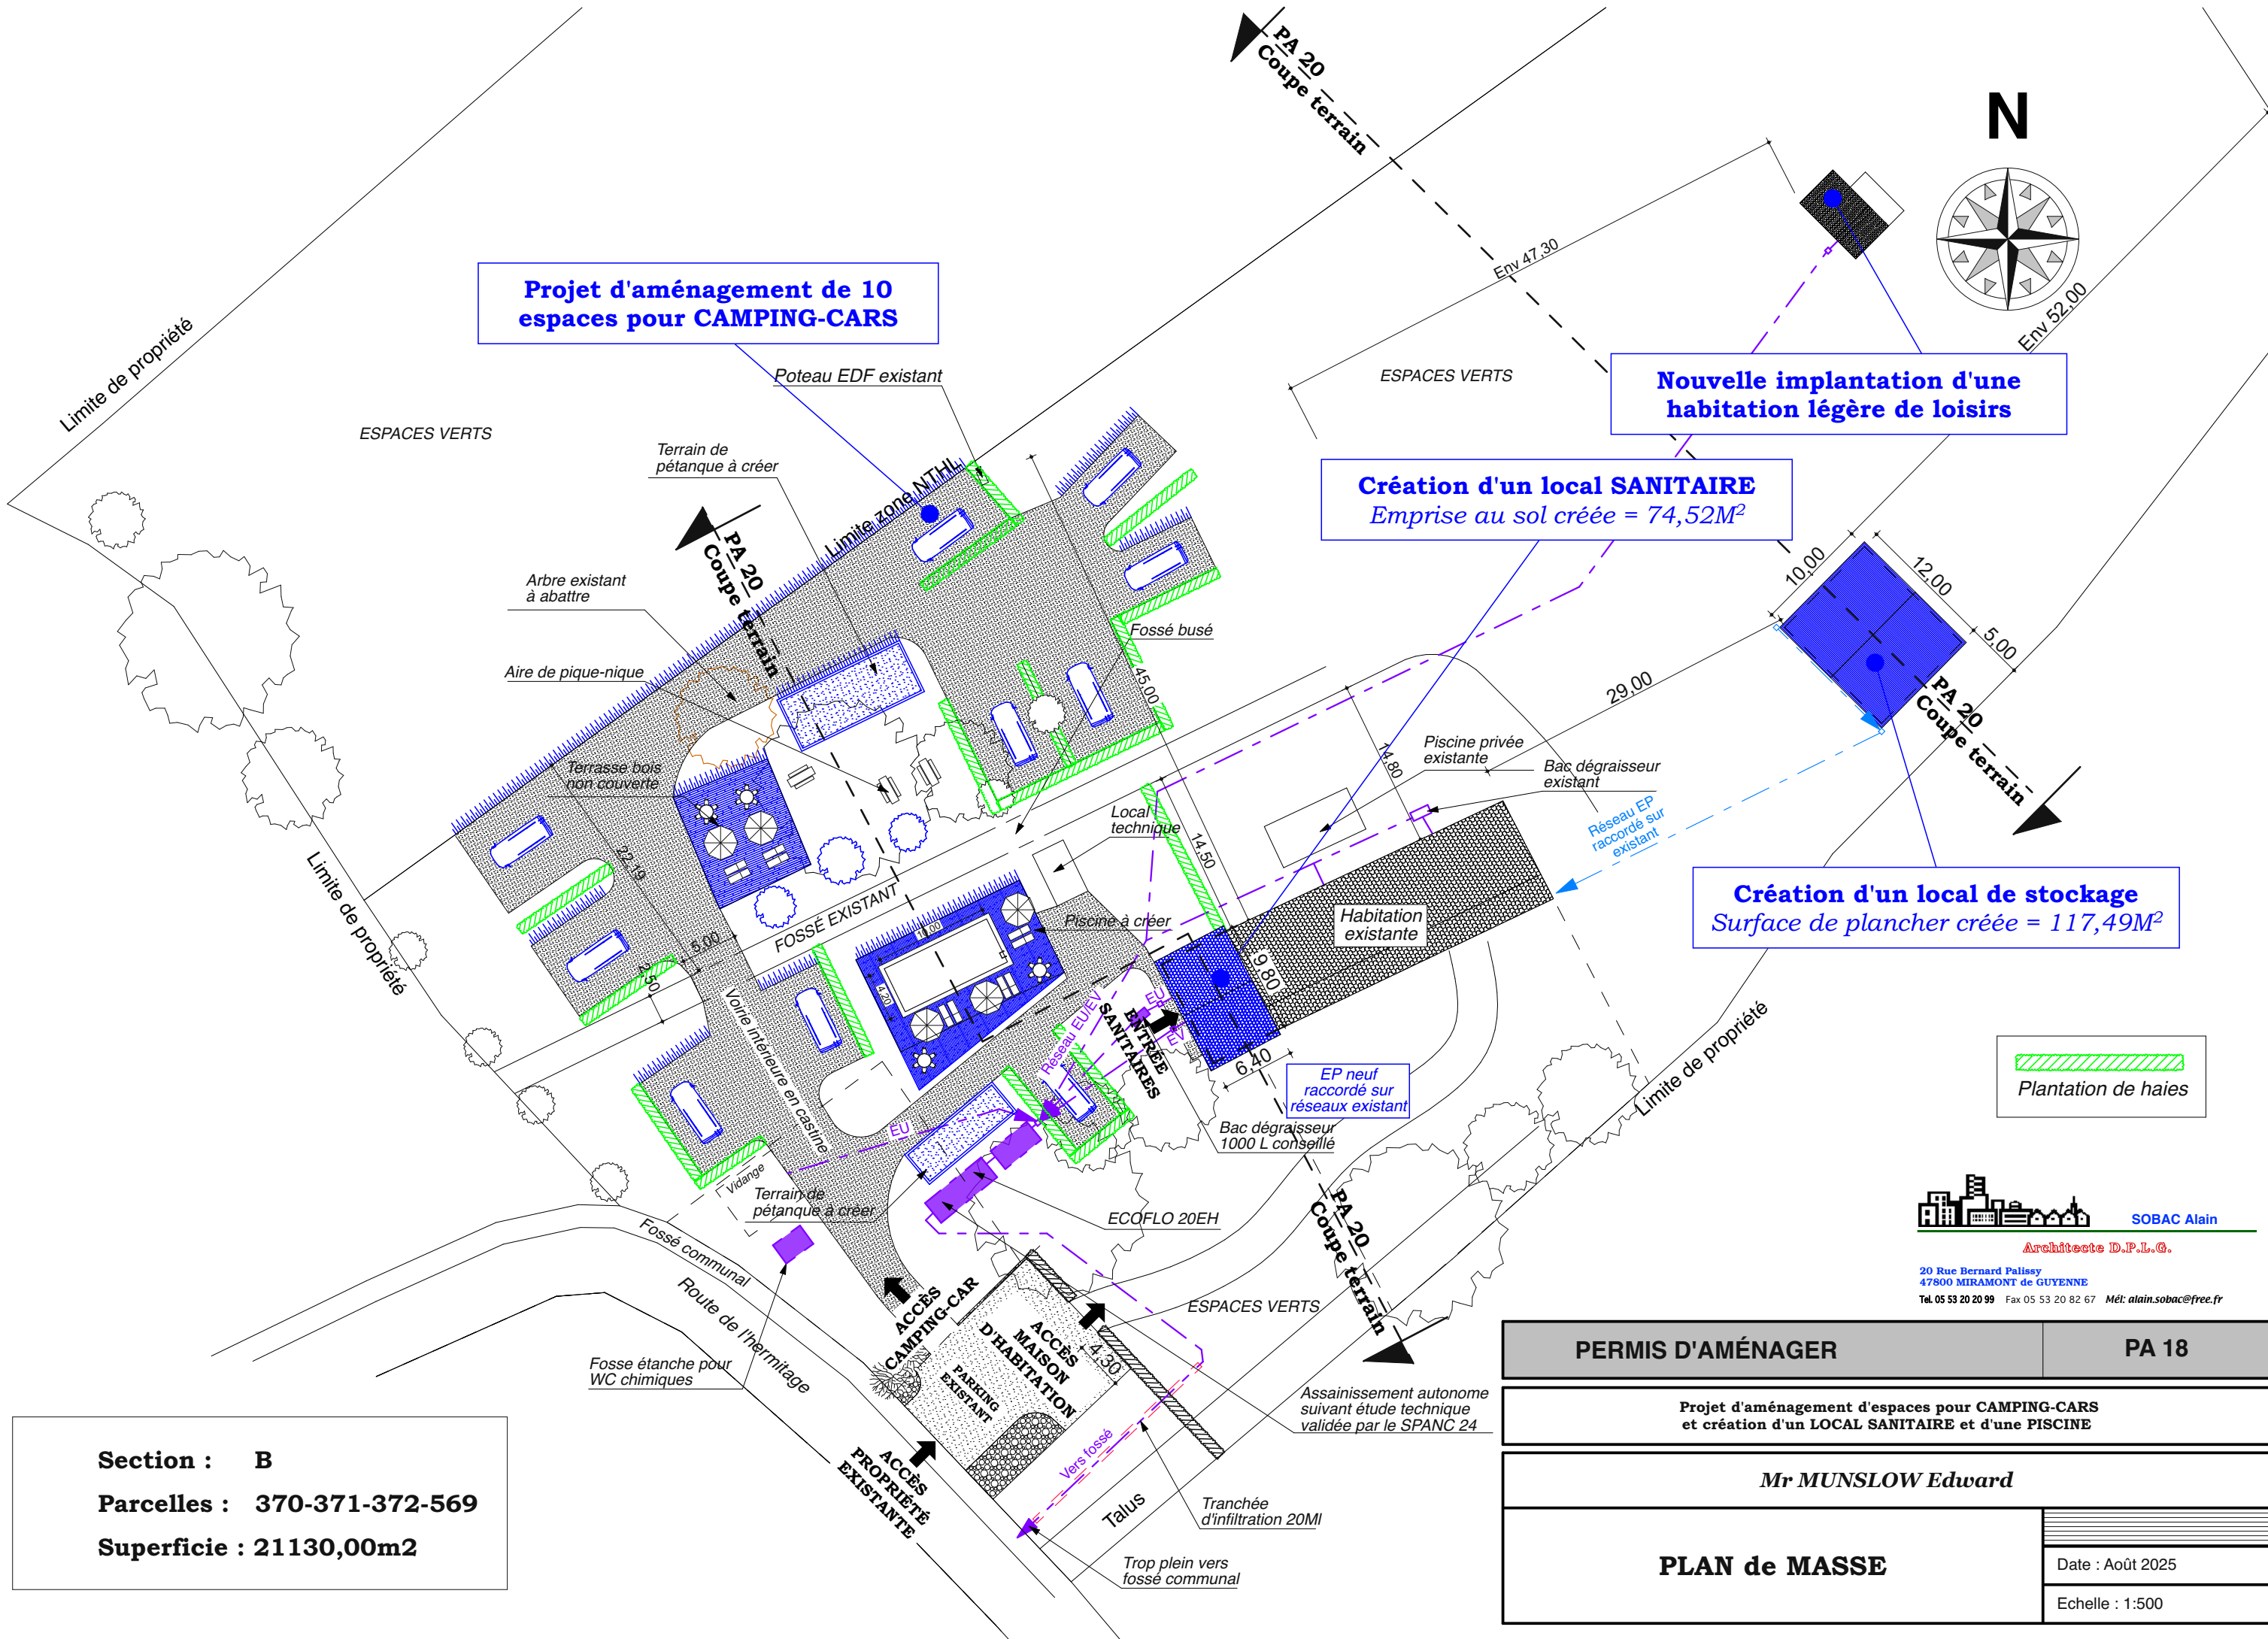

**Projet d'aménagement de 10
espaces pour CAMPING-CARS**

**Nouvelle implantation d'une
habitation légère de loisirs**

Création d'un local SANITAIRE
Emprise au sol créée = 74,52M²

Création d'un local de stockage
Surface de plancher créée = 117,49M²

 **Plantation de haies**



SOBAC Alain

Architecte D.P.L.G.

20 Rue Bernard Palissy
47800 MIRAMONT de GUYENNE

Tel. 05 53 20 20 99 Fax 05 53 20 82 67 Mèl: alain.sobac@free.fr

PERMIS D'AMÉNAGER

PA 18

**Projet d'aménagement d'espaces pour CAMPING-CARS
et création d'un LOCAL SANITAIRE et d'une PISCINE**

Mr MUNSLOW Edward

PLAN de MASSE

Date : Août 2025

Echelle : 1:500

Section : B
Parcelles : 370-371-372-569
Superficie : 21130,00m²