


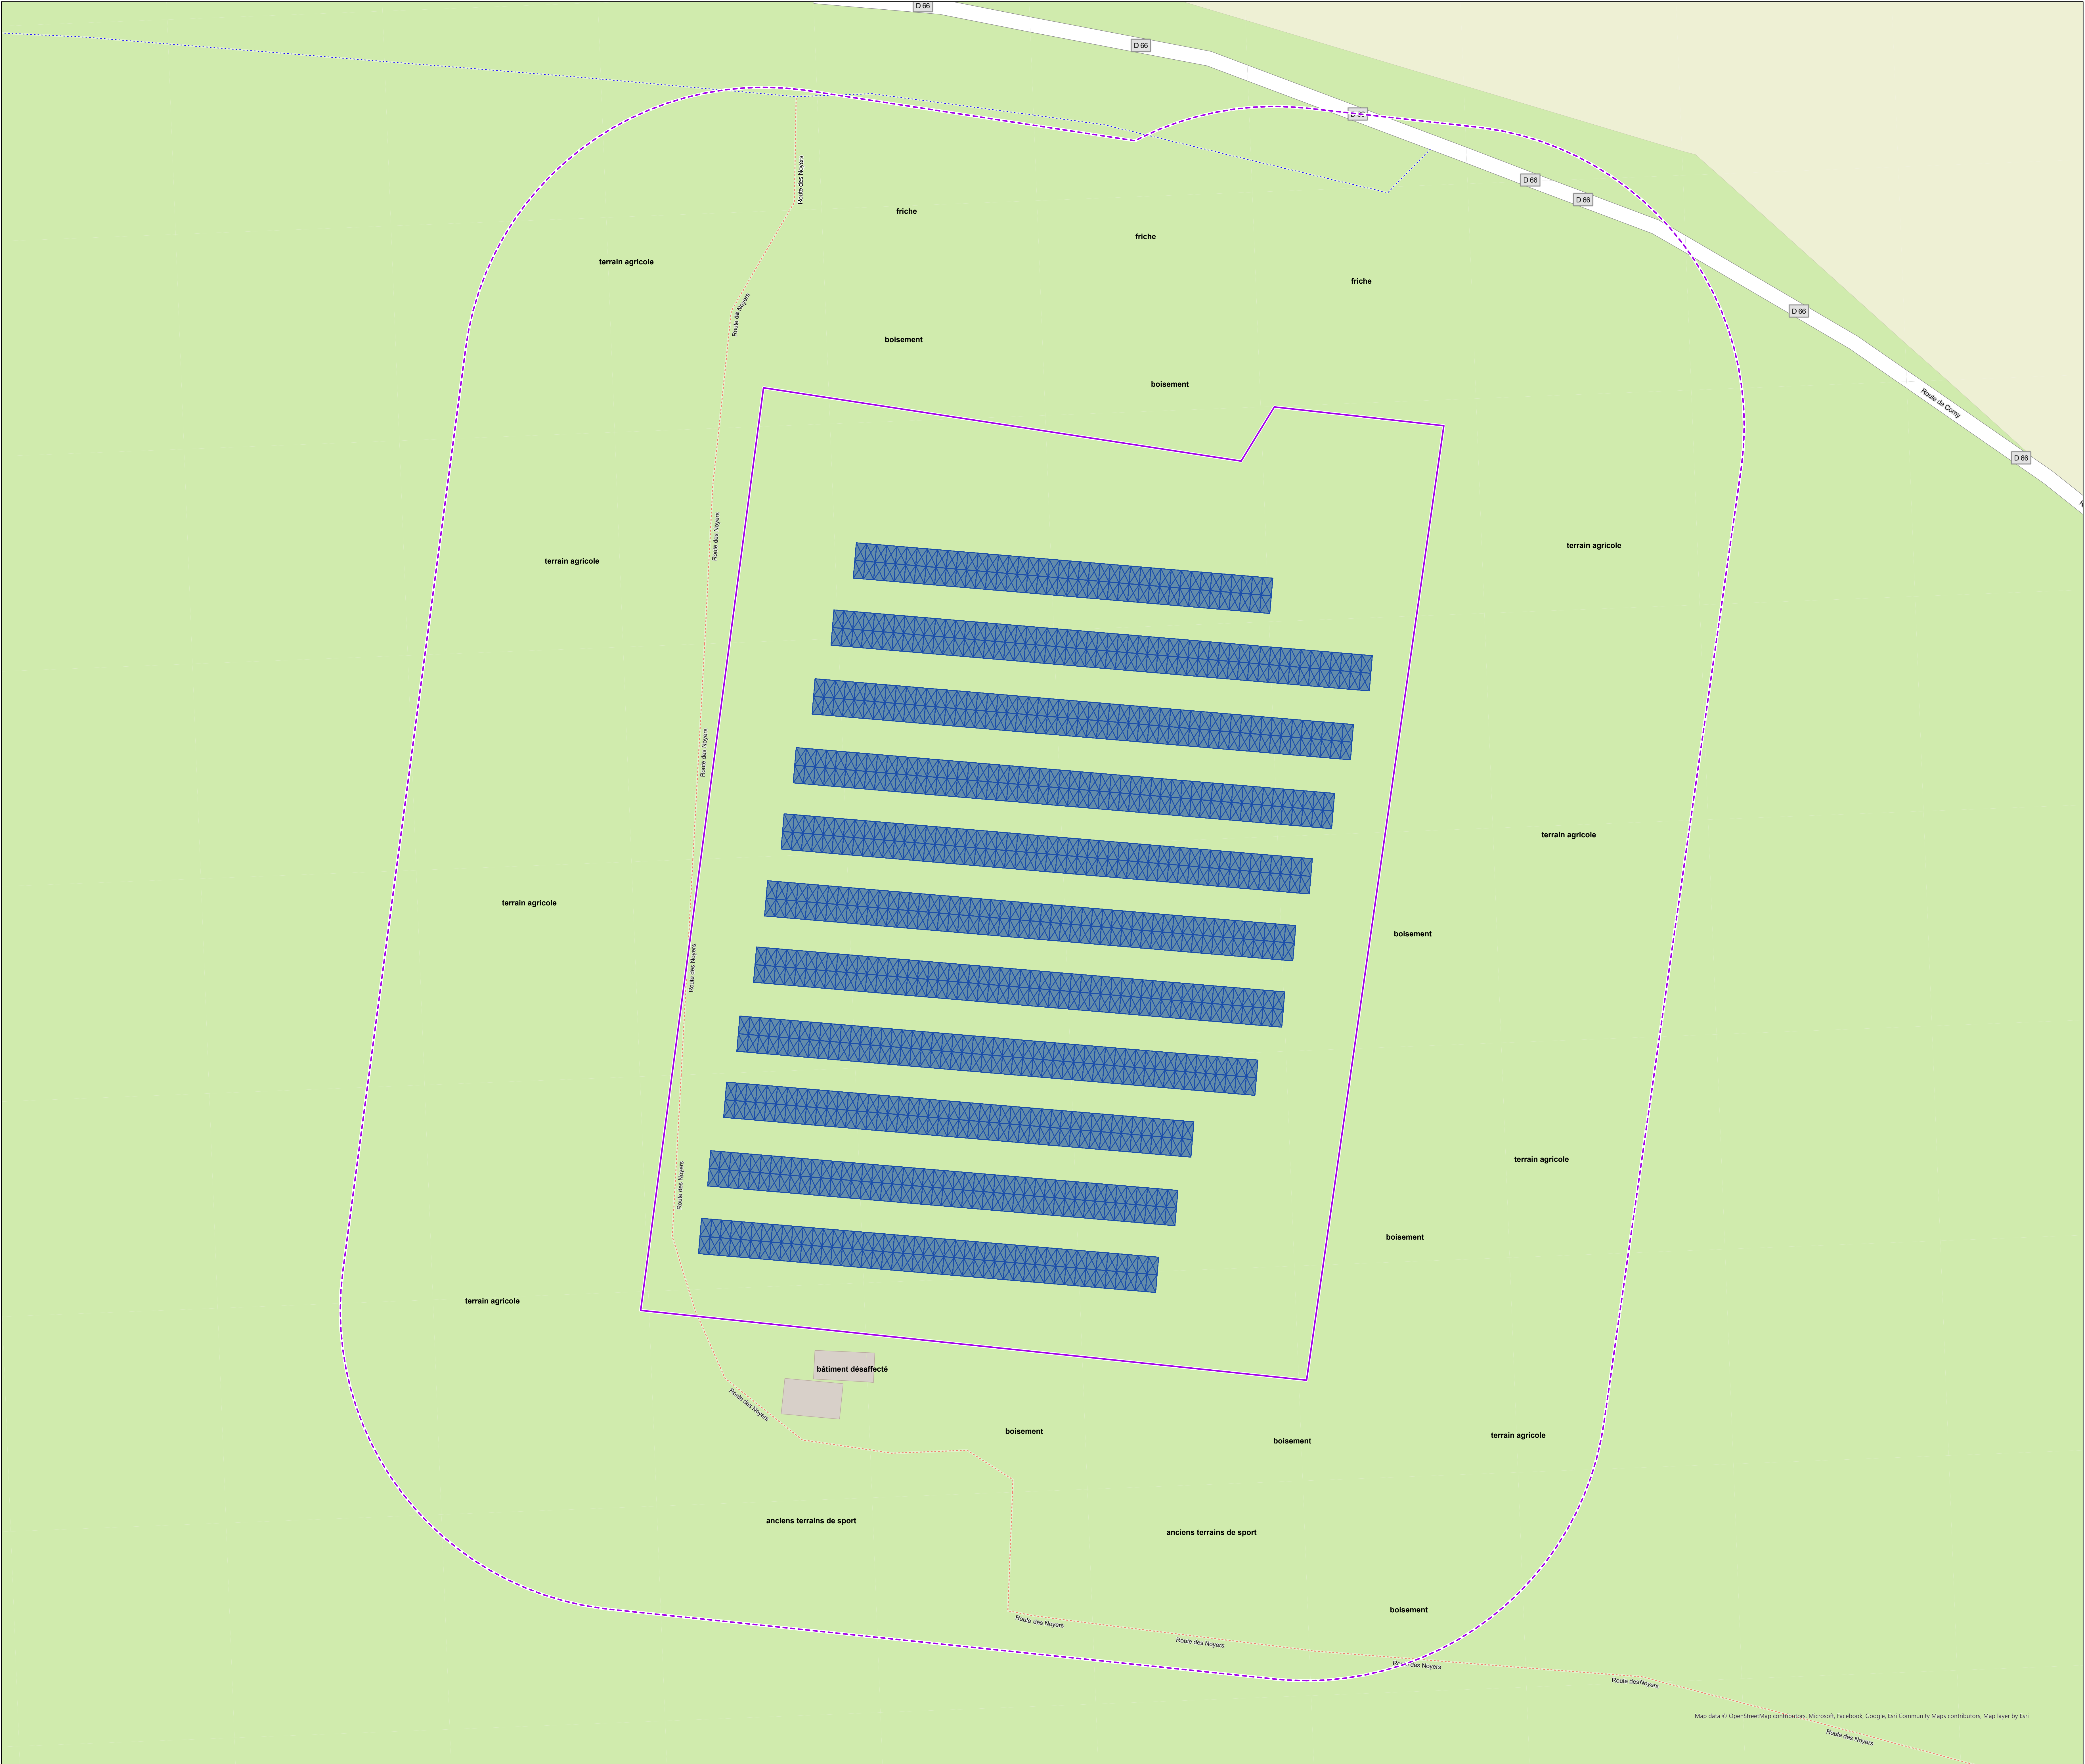

limite de site
périmètre de 35m

UEM
Féy (57)

PLAN DE MASSE

OTE
INGÉNIERIE
Construction &
environnement

Date : 03/10/2025
Affaire n° 25010364

Echelle :
1:250

