


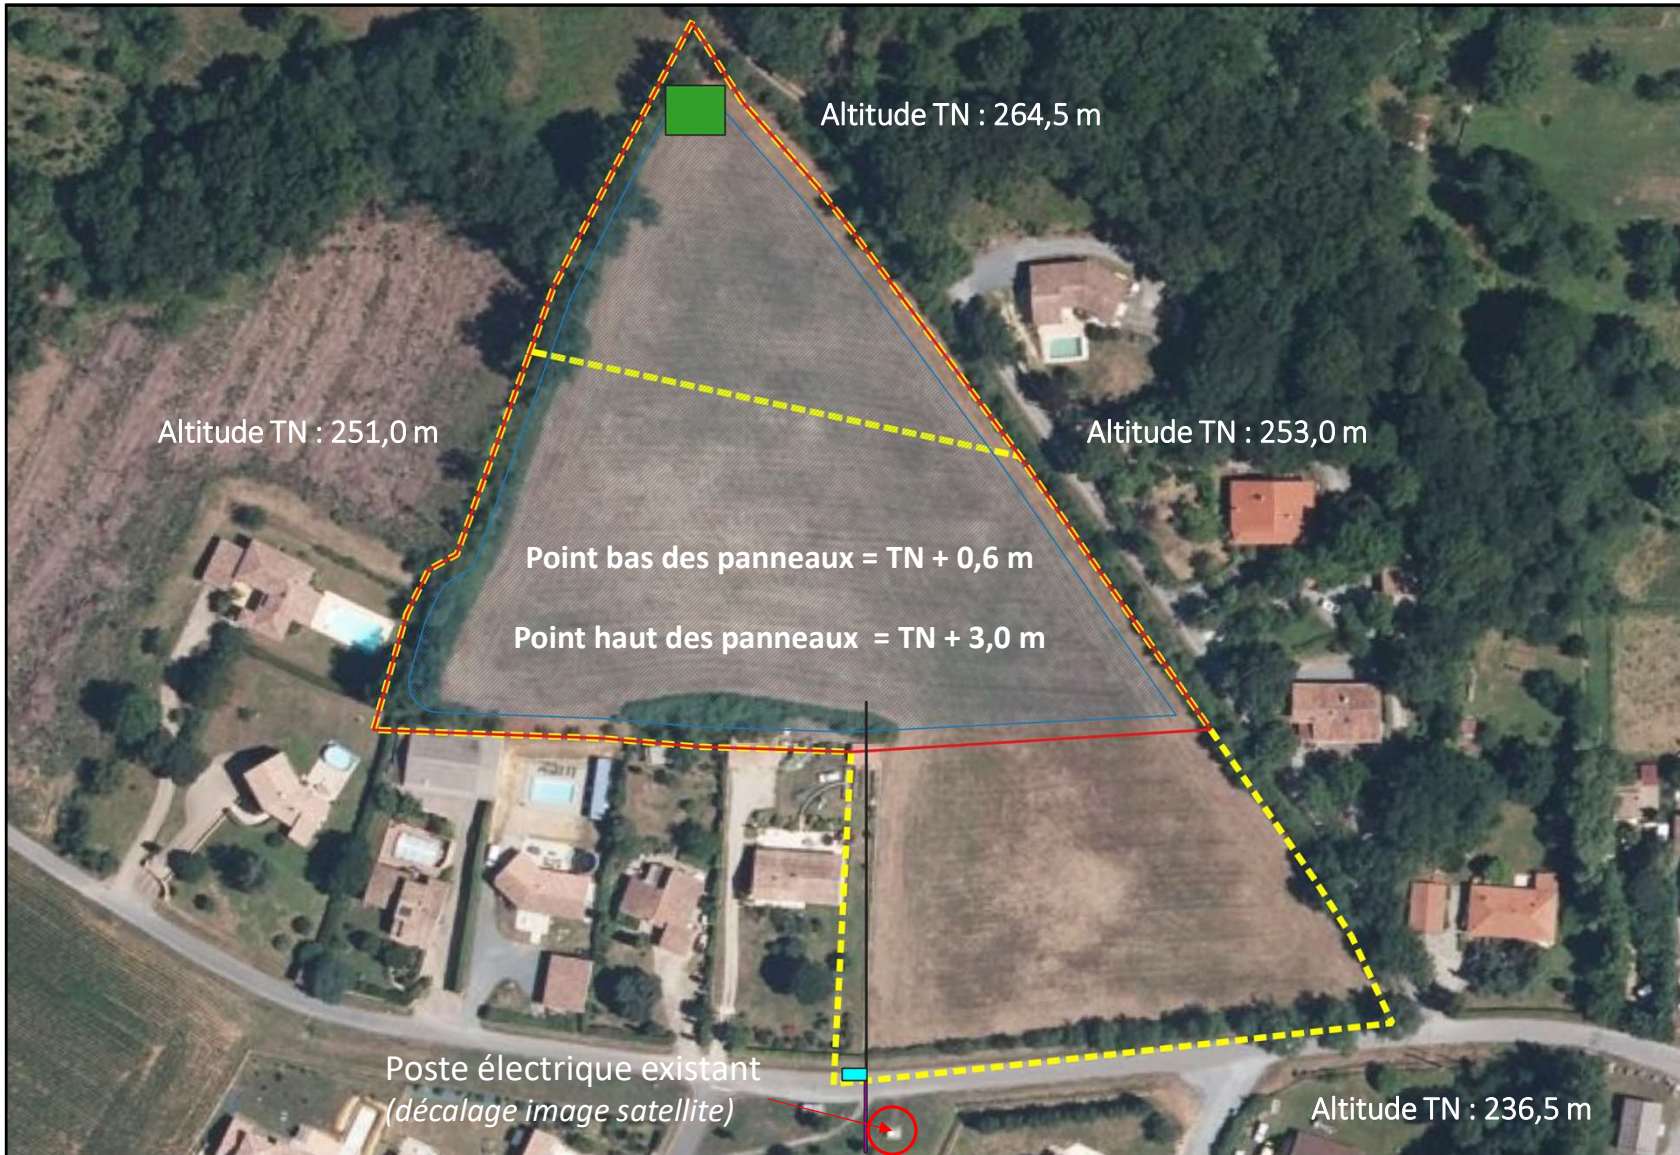

Echelle
1 / 1000

Note
Décalage entre
image satellite et
cadastre, env. 8m
vers le Sud-Ouest

Septembre
2025

Demandeur
Luciole Energies

Cas par cas : Plan de masse

Installation de panneaux photovoltaïques

Commune de Noailhac (81)

Légende :

- Foncier
- Clôture (hauteur 2m)
- Citerne 120m3

- Zone photovoltaïque
- Poste de livraison
- Raccordement