





Légende :						Plan de Masse+vue aérienne			PROJET : DBourdale 2	
Section ZD n°101	Application cadastrale		Piste interne		OLD		PDL/TR		Echelle : 1/2000	Parc agri-voltaïque (ovin - poney pottok)
	Clôtures de la centrale à créer		Piste lourde		Citerne SDIS 120m³		PTR		Code postal: 64230	ENERVIVO 185, Boulevard Maréchal Leclerc 33000 Bordeaux
	Panneaux photovoltaïques		Zone exclusion						Nom de la Commune: UZEIN	
	Portail		Haie à créer						Parcelles cadastrales: Section : ZV Numéros : 2,5.	Phase : K/K ANNEXE 5a
K/K A	20/08/2025	MAJ Haies				VM	TGU	NDE		
K/K A	20/08/2025	Création plan				VM	TGU	NDE		
Ind	Date	Modification				Nom	Nom	Nom		
						Dessiné	Vérifié	Approuvé		

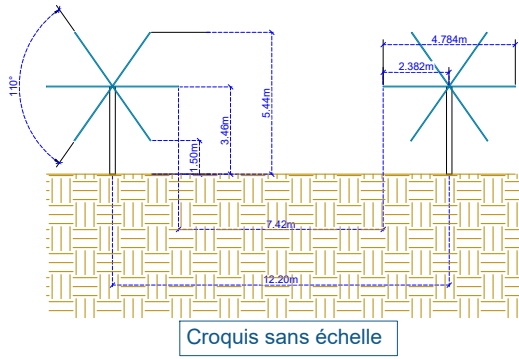


Ouest
Coupe AA'

Est

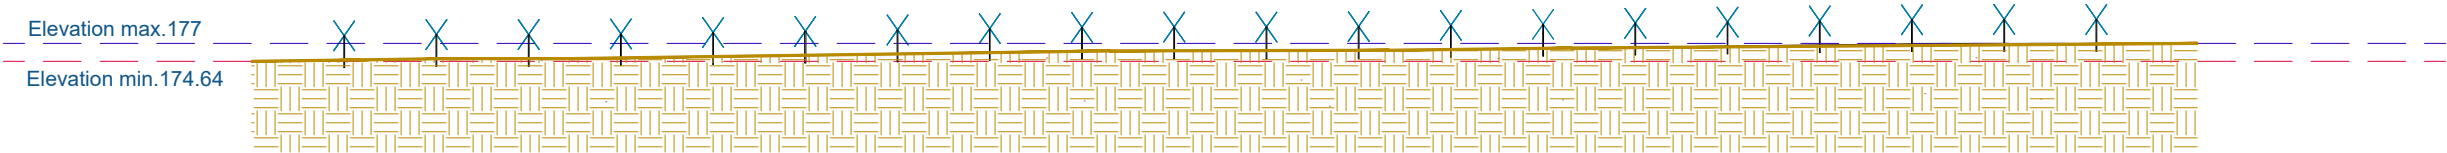

Sud
Coupe BB'

Nord

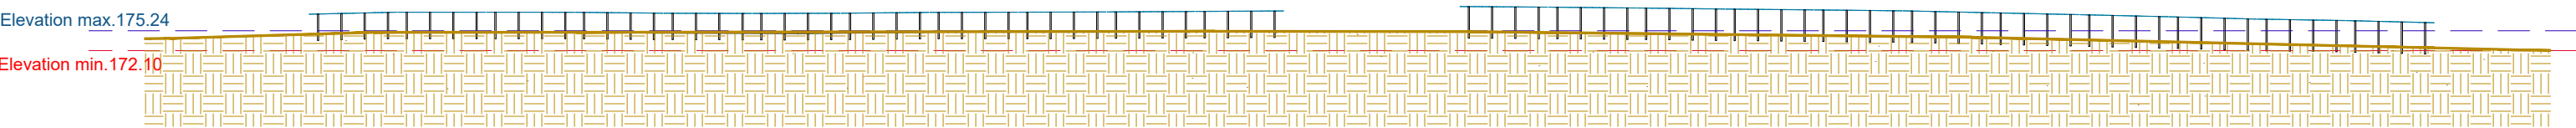

Légende :

Table de panneaux photovoltaïques

							Coupes Projet	PROJET : DBourdale 2		
							Echelle : 1/1000	Parc agrivoltaïque (ovin - poney pottok)		
							Code postal: 64230	ENERVIVO 185, Boulevard Maréchal Leclerc 33000 Bordeaux		
K/K A	20/08/2025	Création plan		VM	TGU	NDE	Nom de la Commune: UZEIN			
Ind	Date	Modification		Nom	Nom	Nom	Parcelles cadastrales: Section : ZV Numéros : 2.5.		Phase : K/K	ANNEXE 5b
				Dessiné	Verifié	Approuvé				